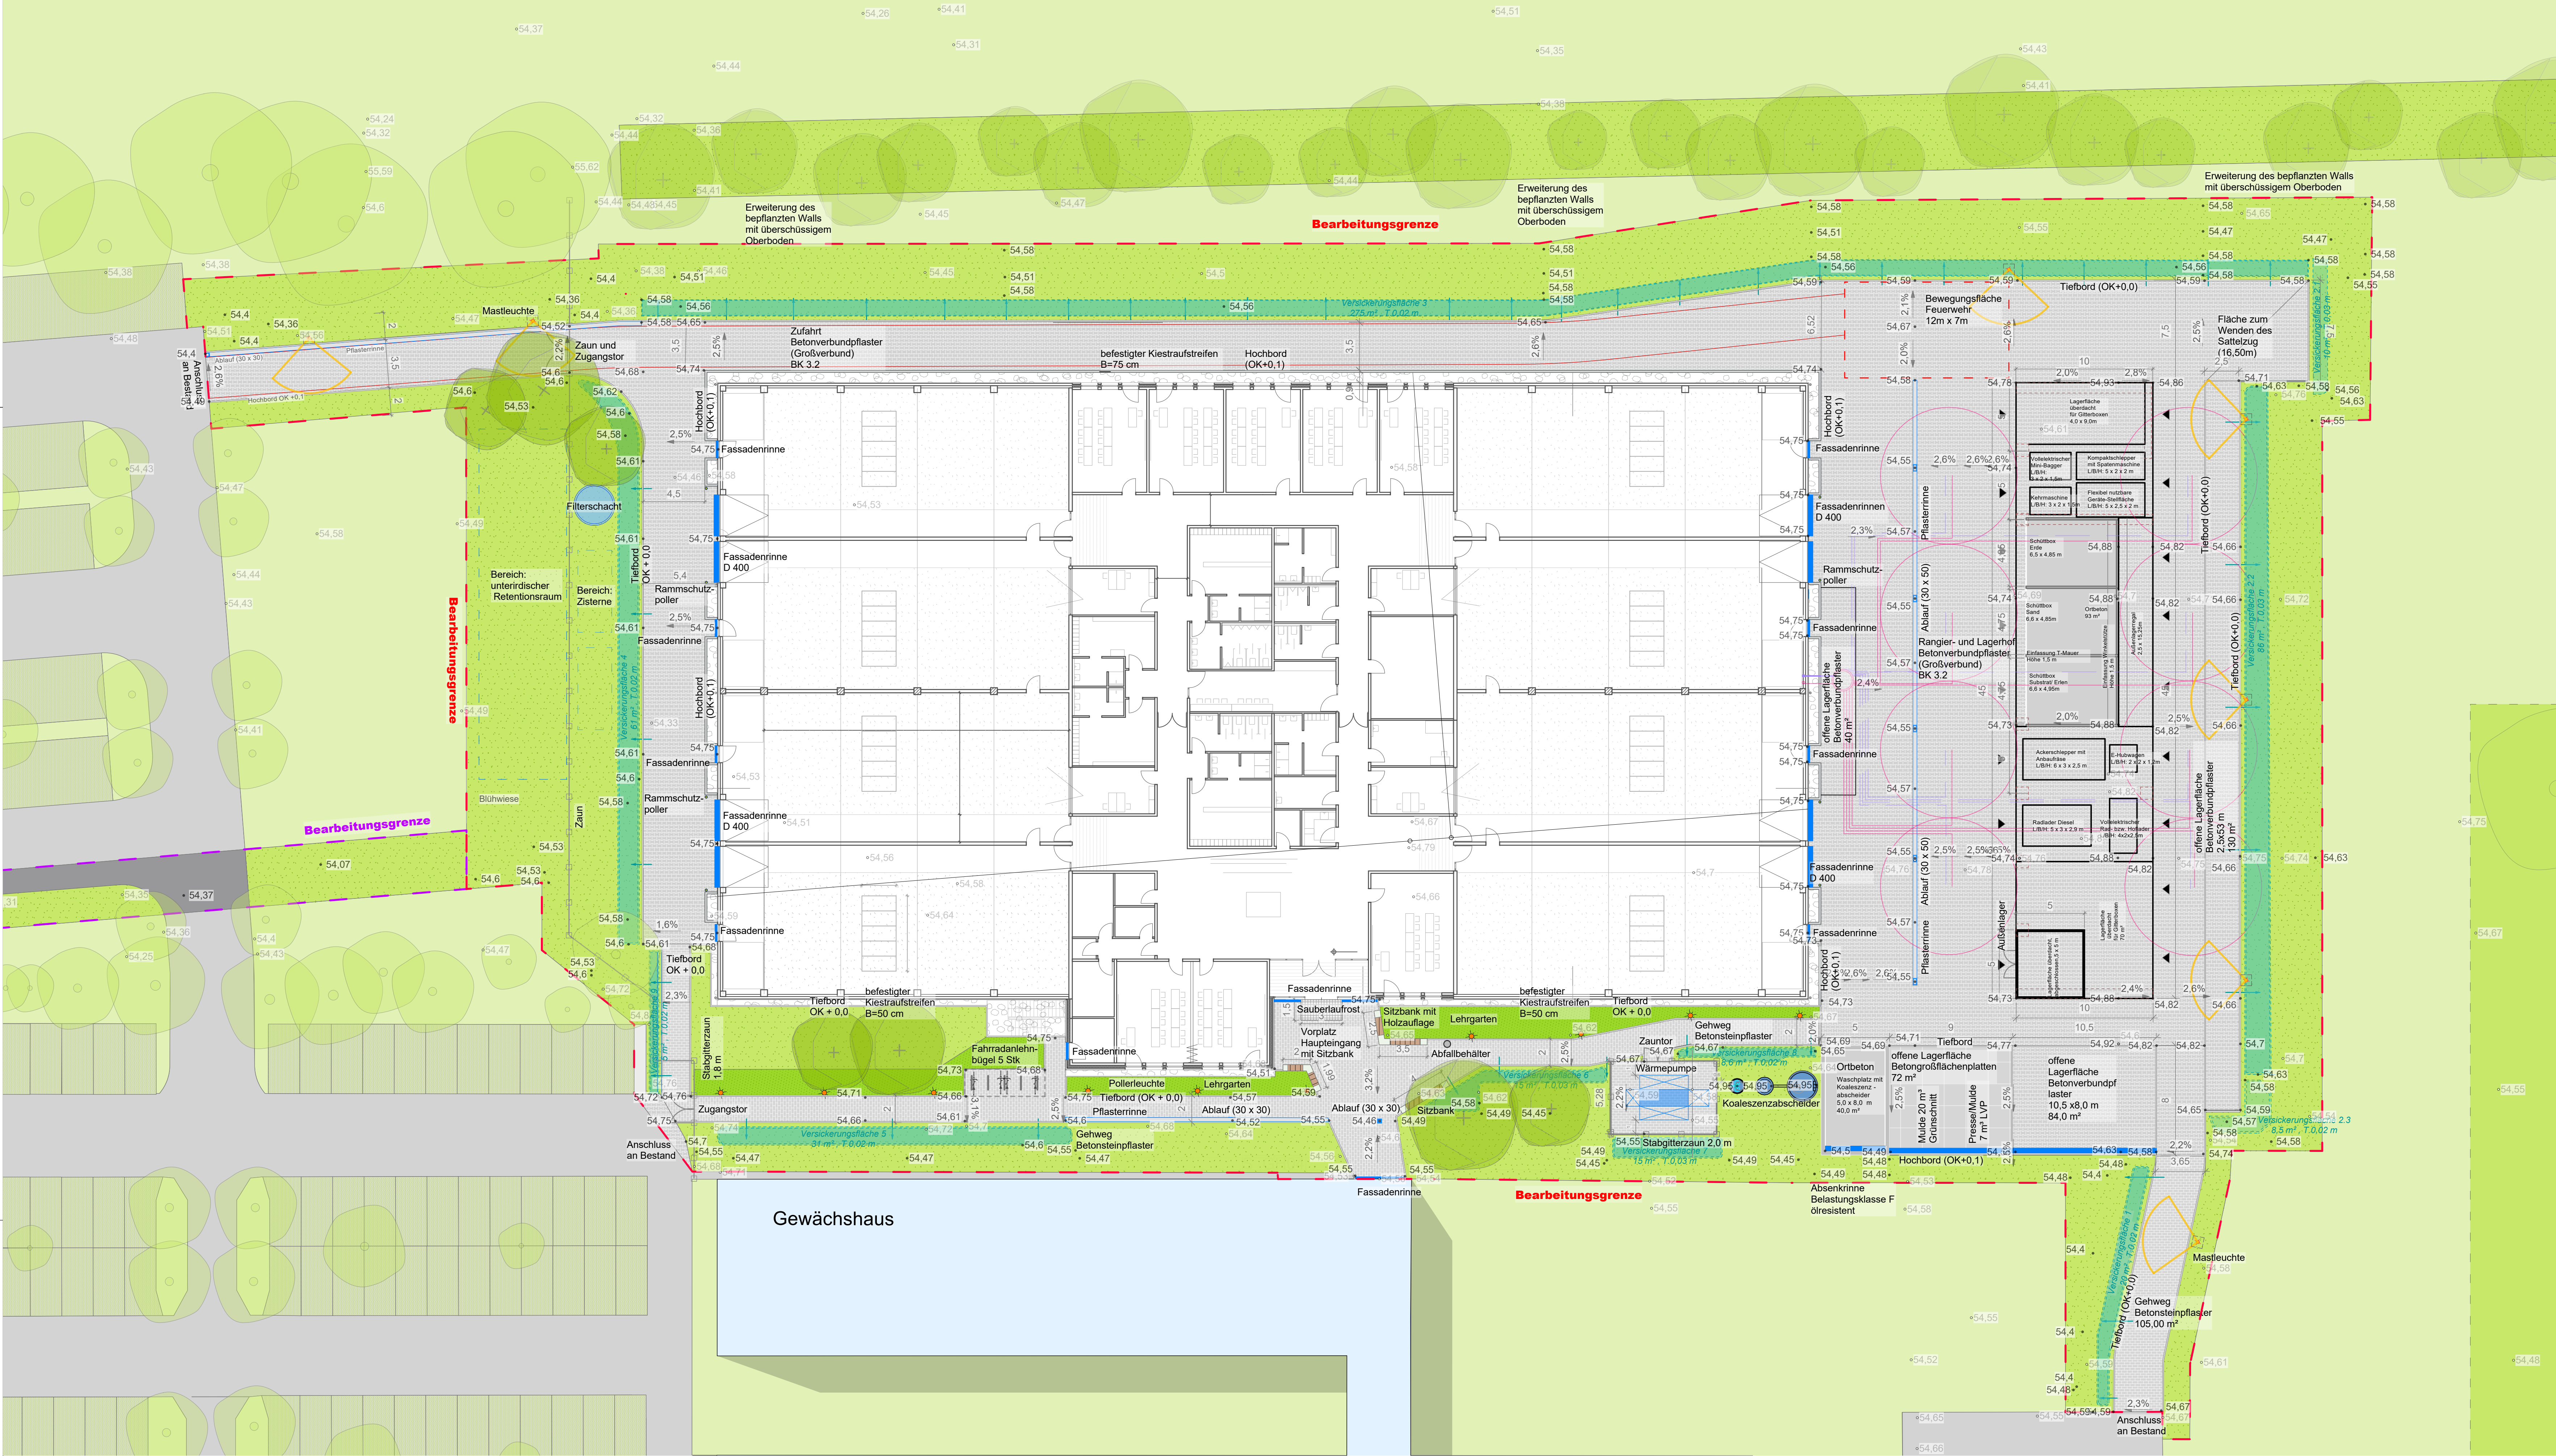


Flächenangaben:

- Bearbeitungsgrenze: 9.313 m²
- Bearbeitungsgrenze RW+SW: 727 m²
- Gebäude: 3.675 m²
- Außenlagerfläche: 450 m²

Legende:

- Betonsteinpflaster, BK 0,3
- Betonsteinverbundpflaster, BK 3,2
- Tiefbord
- Hochbord
- Kiestraufe
- Unterirdischer Retentionsraum
- RW-Leitung
- RW-Schacht
- SW-Leitung
- SW-Schacht
- Flächenversickerung
- Punktablauf
- Pflasterrinne
- Entwässerungsrinne / Fassadenrinne
- Abfallbehälter
- Sitzbank
- Fahrradbügel
- Sauberlaufzone
- Rasen RSM 2.3
- Pflanzfläche (Lerngarten)
- Bestandsbaum
- Planungsbaum
- Betonmauer
- Mastleuchte
- Pollerleuchte
- Bauzaun mit Tor
- Rammschutzpoller
- Bestandshöhe
- Planungshöhe
- Regenwasserfließweg

Nur in Verbindung mit allen Lage- und Orientierungsglgn. gem. der aktuellen Planlage.

Auftraggeber
Landwirtschaftskammer
Nordrhein-Westfalen

Planname
732_3_01_LA_00_000_01_Lageplan

Projekt-Nr. 2522

Phase Entwurf

Gefertigt us/d

Datum 23.07.2026

Dateiname 26-07-23_1_2522_03_In_01_ModB7_RA1_vvwx

Projektname
Modernisierung Bildungszentrum Gartenbau
Münster-Wolbeck

Projektadresse
Münsterstraße 62-68, 48167 Münster

Format 1200 / 750

Maßstab 1:200

brandenfels
landscape + environment

apl.-ing. gordon brandenfels | neuth. 18 | d - 48167 münster
phone: +49 (0)5204 941
fax: +49 (0)5204 941
www.brandenfels.com