


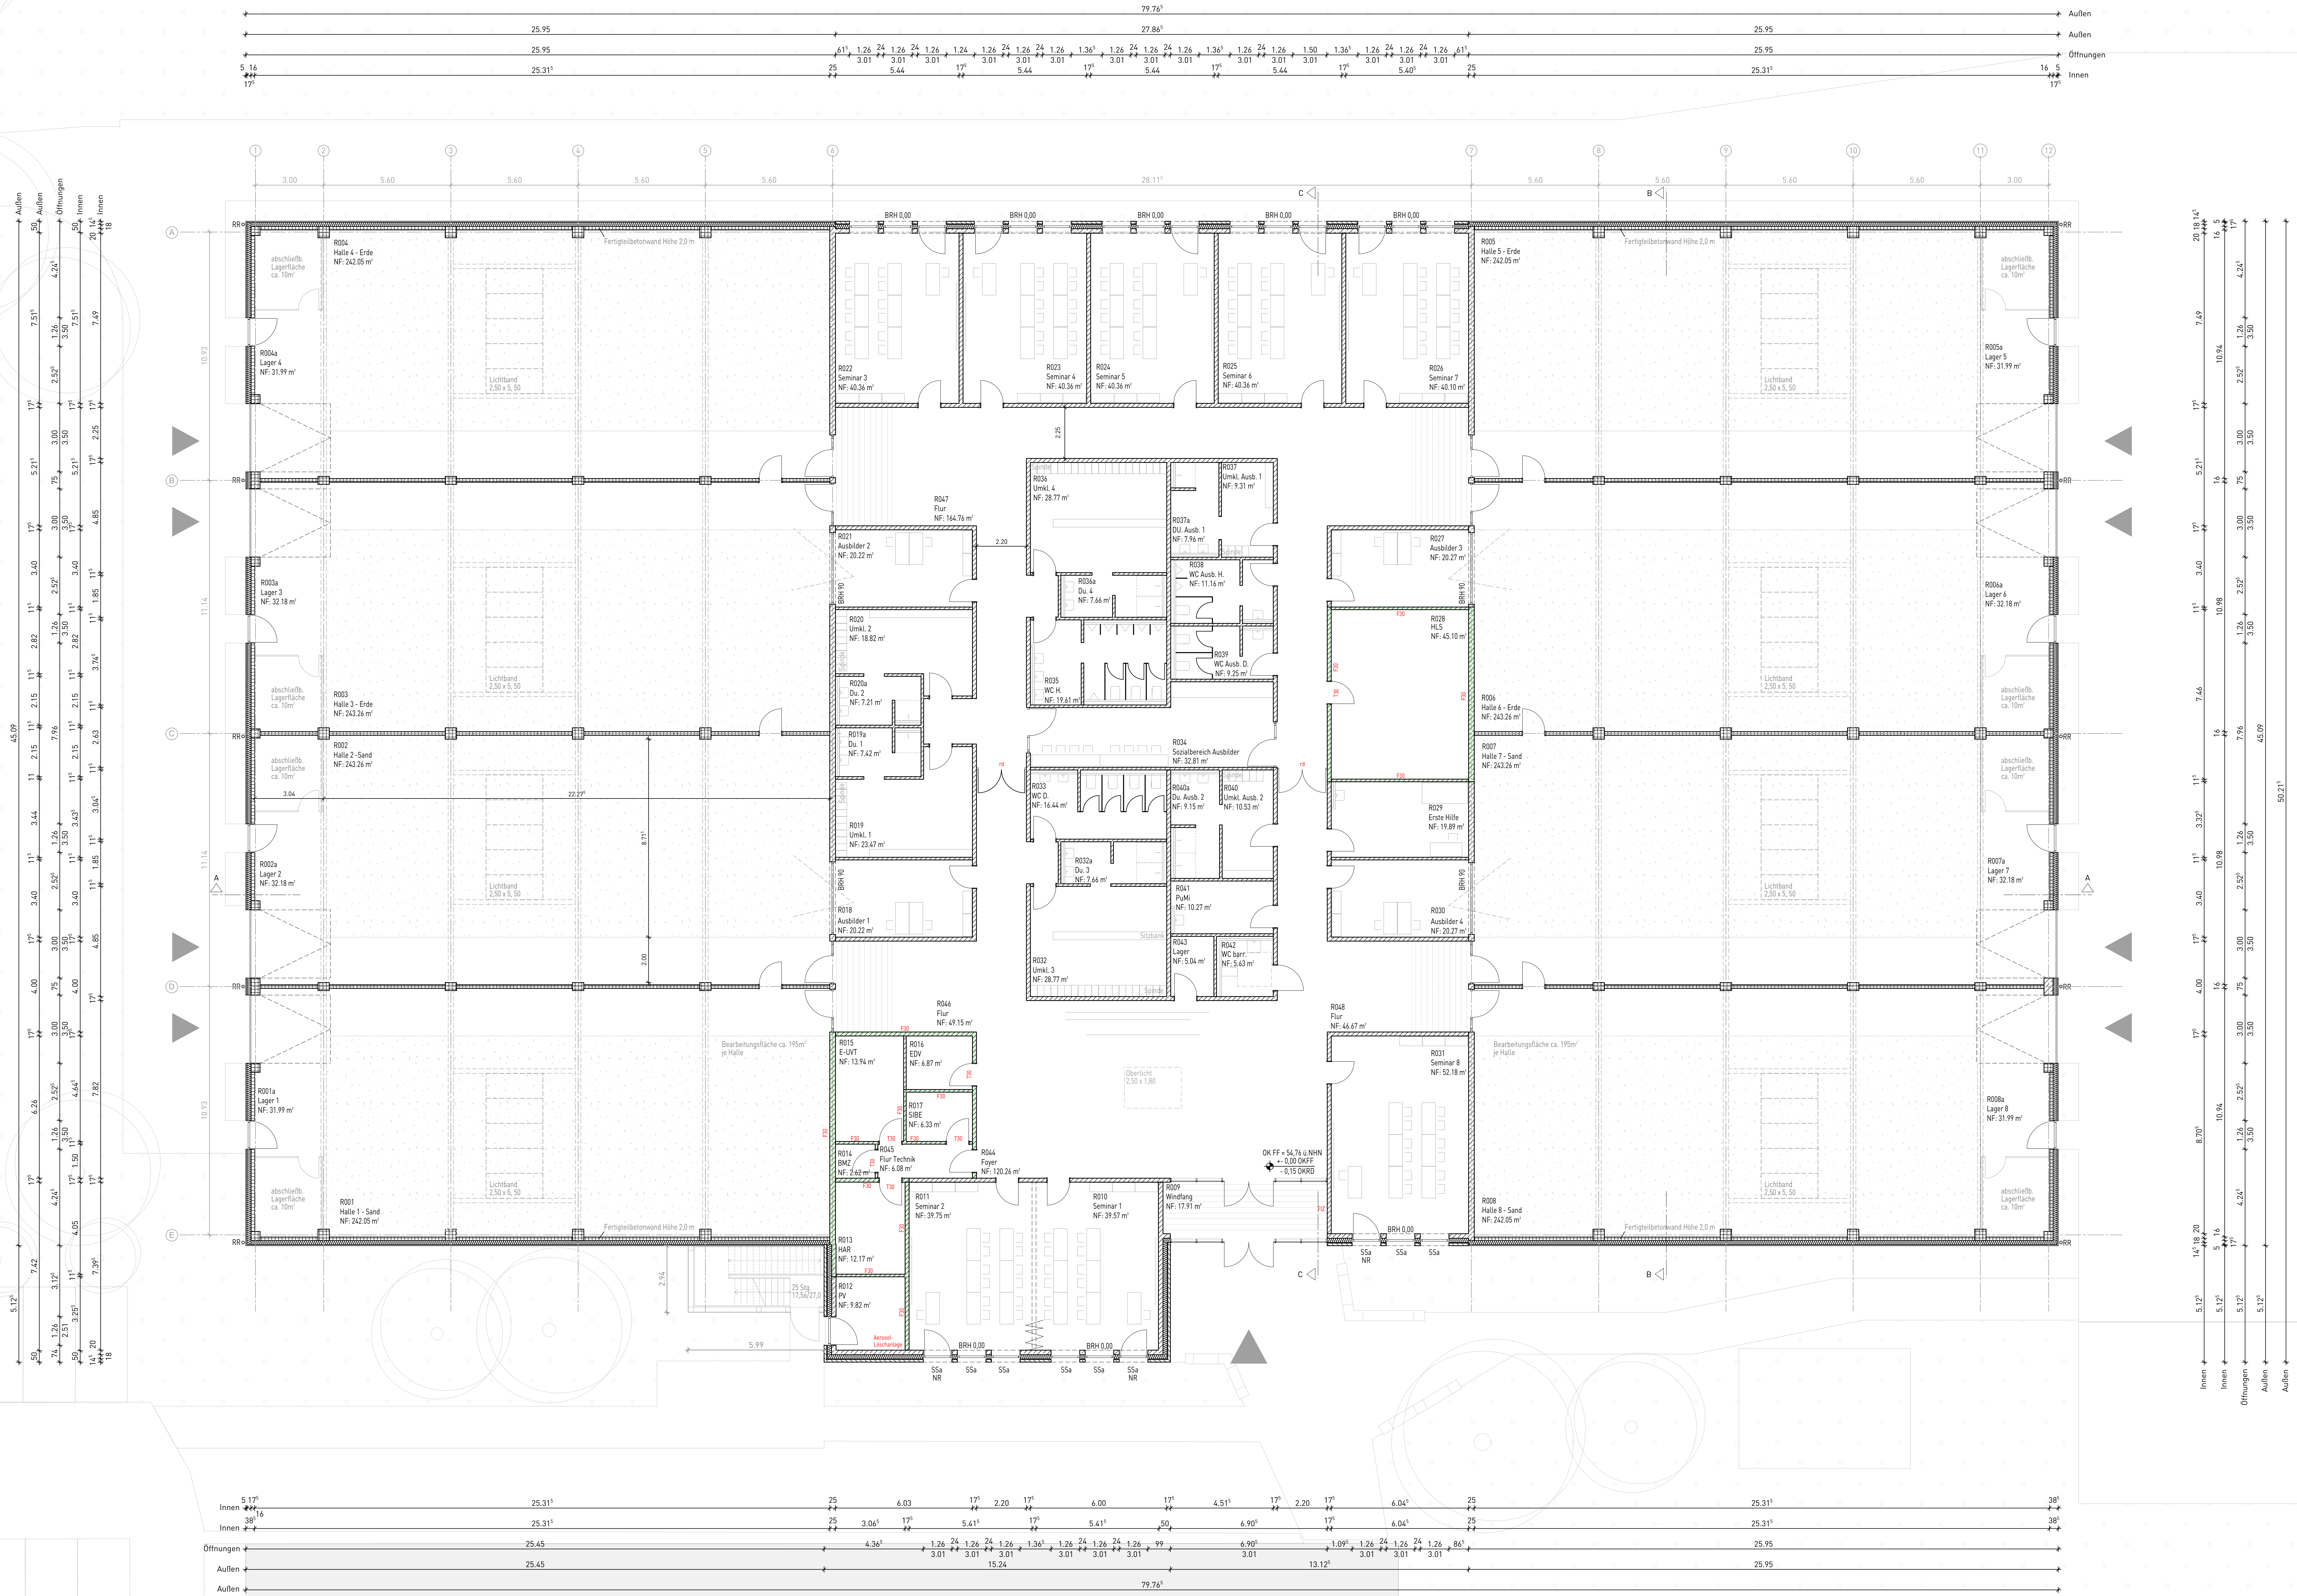

| Legende |                  |
|---------|------------------|
|         | Stahlbeton       |
|         | Mauerwerk        |
|         | Beton Fertigteil |
|         | Isoliermauerwerk |
|         | OKFF             |
|         | OKRD             |
|         | OKSD             |
|         | OKFF             |


Projekt:  
1996 Modernisierung Bildungszentrum Gartenbau  
Münsterstraße 62-68, 48167 Münster

Bauher:  
Landwirtschaftskammer Nordrhein-Westfalen  
Nevinghof 40  
48147 Münster

**B.K.S. ARCHITEKTEN** Osterstraße 6 | 32112 Lübbecke |  
Tel 05741 3466-0 Fax 05741 3466-1  
www.bks-architekten.de

Planungsstand:  
**Entwurfsplanung**

| Grundriss Erdgeschoss |                        |                                             |
|-----------------------|------------------------|---------------------------------------------|
| Datum:<br>11.05.2026  | Maßstab:<br>1:100      | Plannummer:<br>323                          |
| Gezeichnet:<br>kh     | Geprüft:<br>HB 841/189 | Planverkleinerung:<br>706 3 01 GR 00 001 00 |

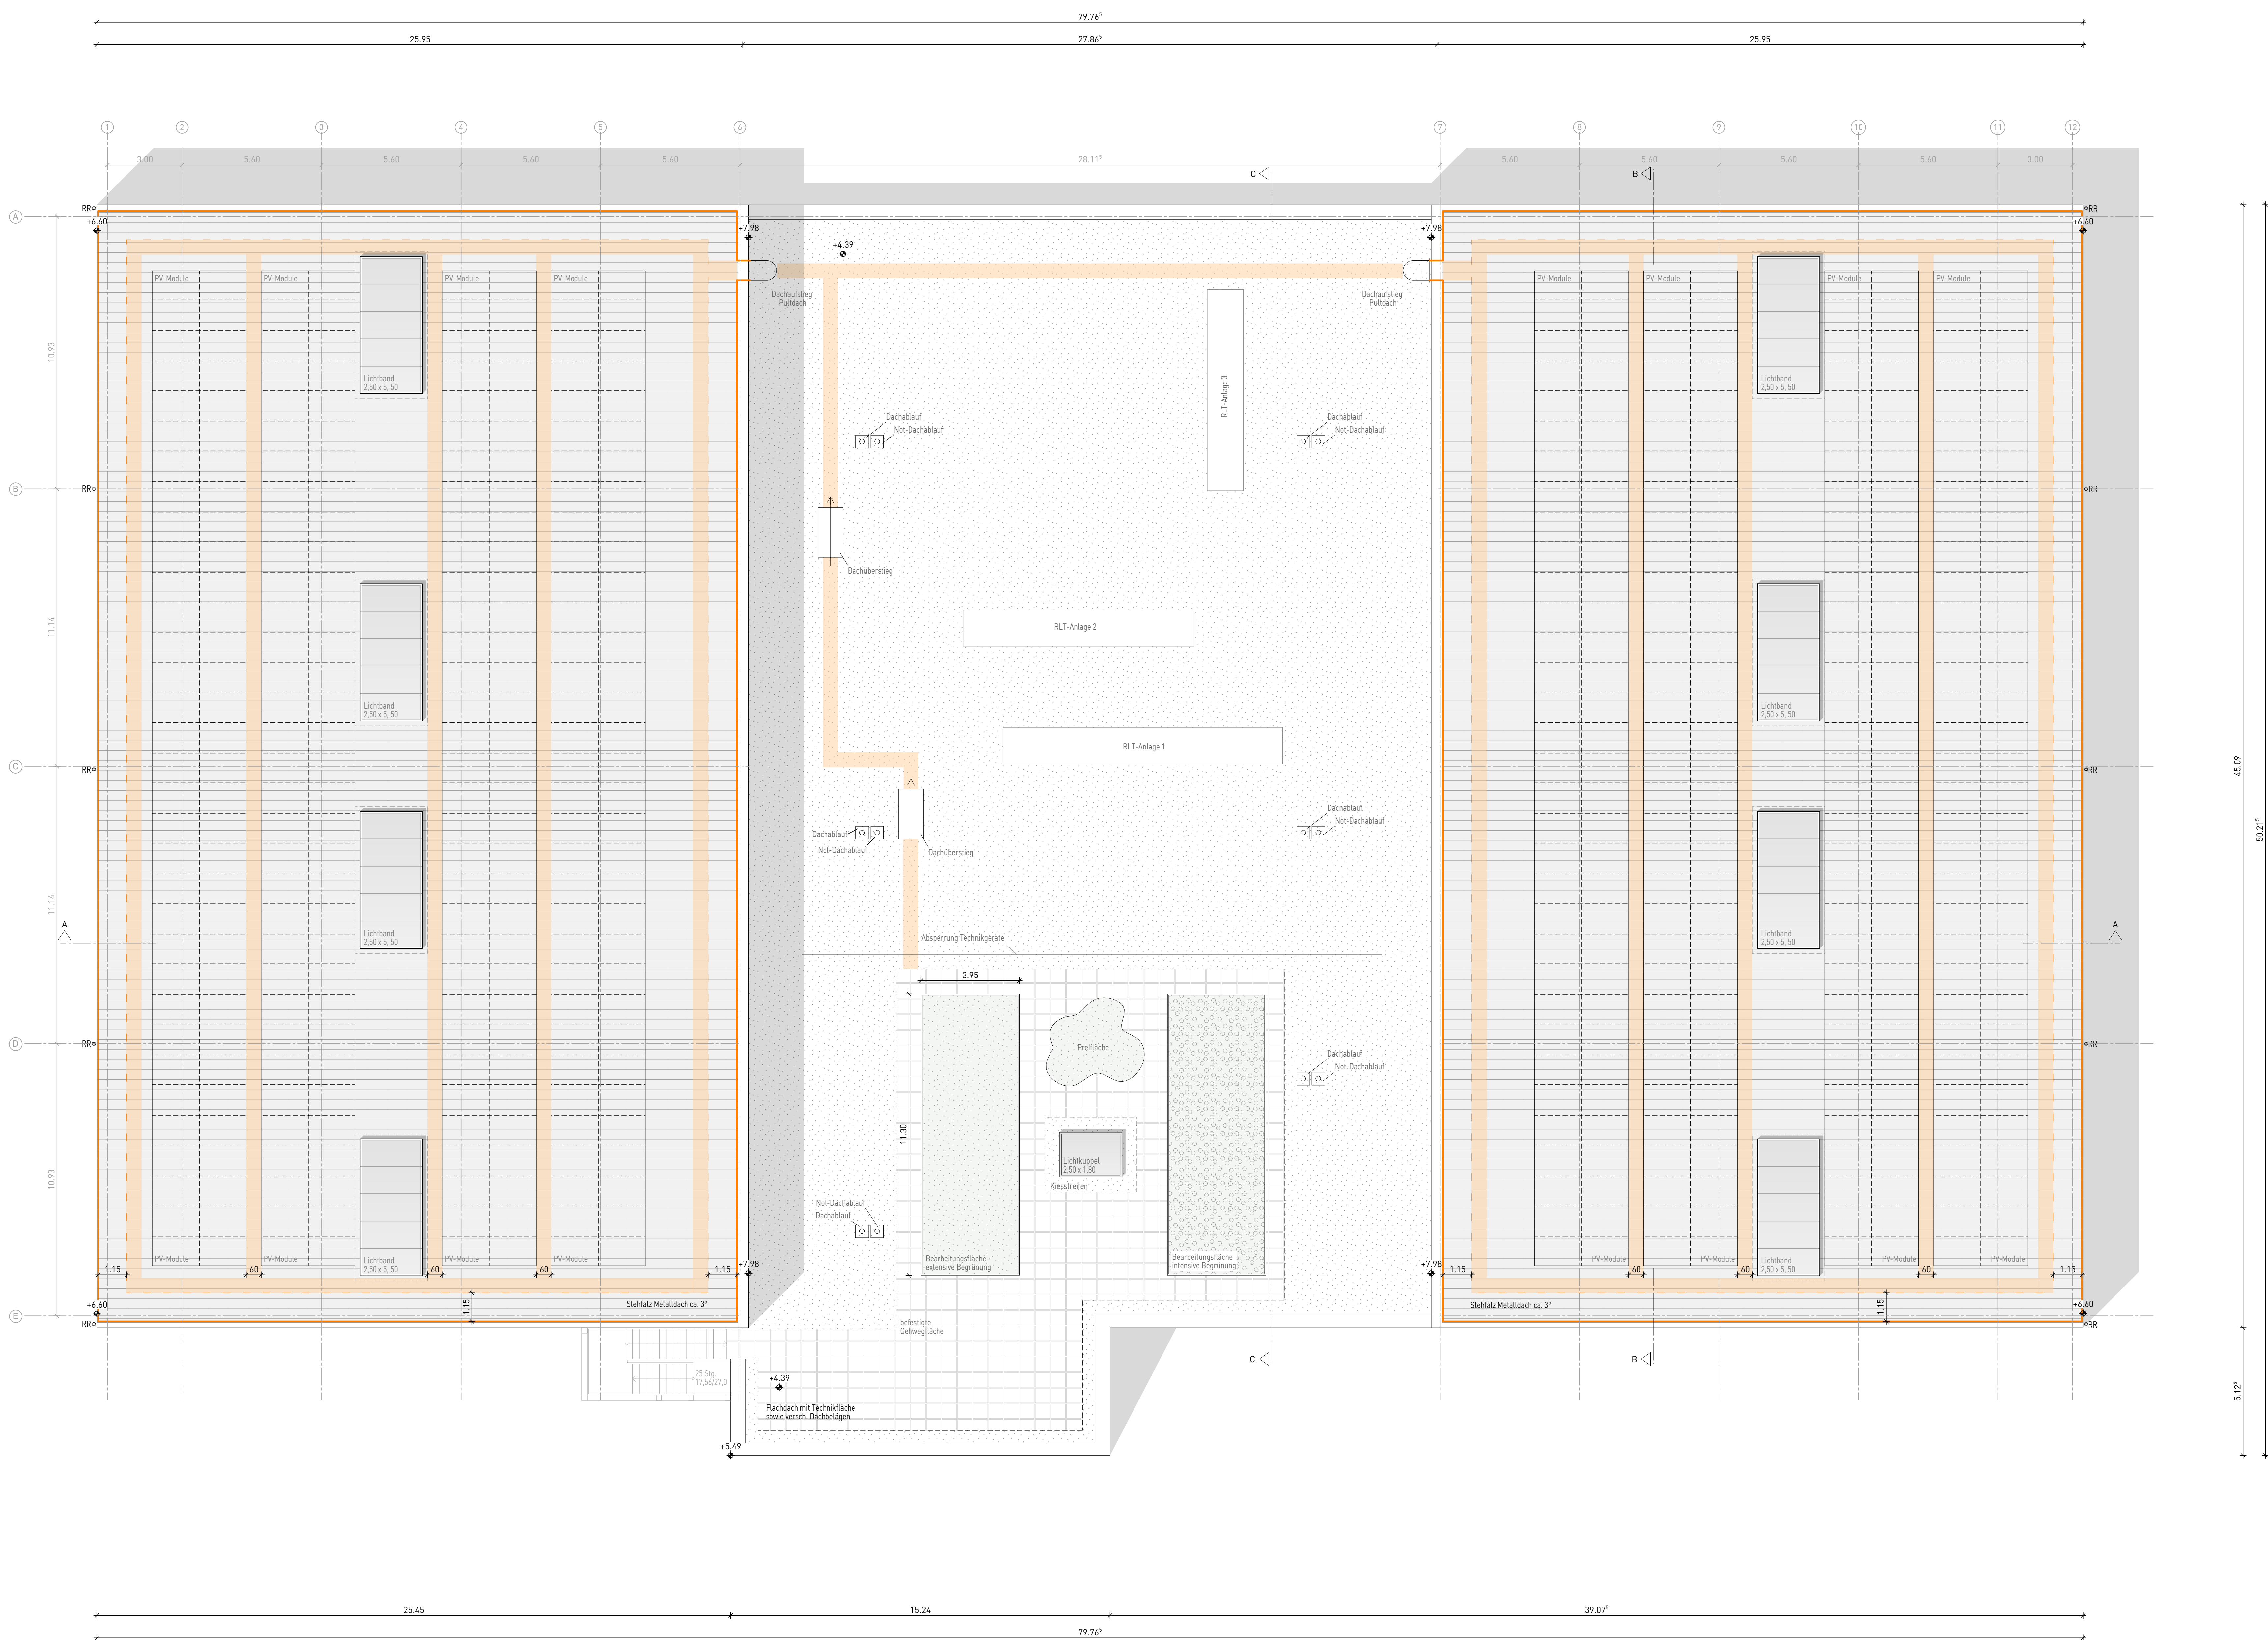

**Legende**

|                                                                                       |                  |                                                                                       |                    |                                                                                       |      |
|---------------------------------------------------------------------------------------|------------------|---------------------------------------------------------------------------------------|--------------------|---------------------------------------------------------------------------------------|------|
|  | Stahlbeton       |  | feuerhemmende Wand |  | OKFF |
|  | Mauerwerk        |                                                                                       |                    |  | OKRD |
|  | Beton Fertigteil |                                                                                       |                    |  | OKRD |
|                                                                                       |                  |                                                                                       |                    |  | OKFF |

Projekt:  
1996 Modernisierung Bildungszentrum Gartenbau  
Münsterstraße 62-68, 48167 Münster

Bauherr:  
Landwirtschaftskammer Nordrhein-Westfalen  
Nevinghof 40  
48147 Münster

**B | K | S | A R C H I T E K T E N**    Osterforstraße 6 | 32312 Lübbecke |  
 Fon 05741 3468-0  
[www.bks-architekten.de](http://www.bks-architekten.de)

Planungsstand:

**Entwurfsplanung**

Planinhalt:

|                                            |                             |                                         |                                                                                       |
|--------------------------------------------|-----------------------------|-----------------------------------------|---------------------------------------------------------------------------------------|
| Dachaufsicht                               |                             |                                         |  |
| Datum:<br>11.05.2026                       | Maßstab:<br>1:100           | Plannummer:<br>327                      |                                                                                       |
| Gezeichnet:<br>kh                          | Blattgröße:<br>H/B 841/1189 | Planschlüssel:<br>706 3 01 GR DA 004 00 |                                                                                       |
| nummer: 706 3 01 GR DA 004 (PDE) Index: 00 |                             |                                         |                                                                                       |



**Legende**

|  |                 |  |                    |  |      |
|--|-----------------|--|--------------------|--|------|
|  | Stahlbeton      |  | feuerhemmende Wand |  | OKFF |
|  | Mauwerk         |  |                    |  | OKRD |
|  | Beton Fertiggl. |  |                    |  | OKFF |

Projekt:  
1996 Modernisierung Bildungszentrum Gartenbau  
Münsterstraße 62-68, 48167 Münster

Bauherr:  
Landwirtschaftskammer Nordrhein-Westfalen  
Nevinghof 40  
48147 Münster


**B | K | S | ARCHITEKTEN** Osterforstraße 6 | 32312 Lübbecke |  
Fax 05241 3465-0  
www.bks-architekten.de

Planungsstand:  
**Entwurfsplanung**


Planinhalt:  
**Ansichten**

|             |            |             |              |                |                       |
|-------------|------------|-------------|--------------|----------------|-----------------------|
| Datum:      | 11.05.2026 | Maßstab:    | 1:100        | Plannummer:    | 360                   |
| Gezeichnet: | kh         | Blattgröße: | H1B 841/1000 | Planschnüssel: | 706_3_01_AN -- 003 00 |


Projekt BZ\_GB\_MW - AWARO Dokument-Nr.: 1745 / AWARO Plannummer: 706\_3\_01\_AN -- 003 (PDF) / Index: 00  
11.05.2026

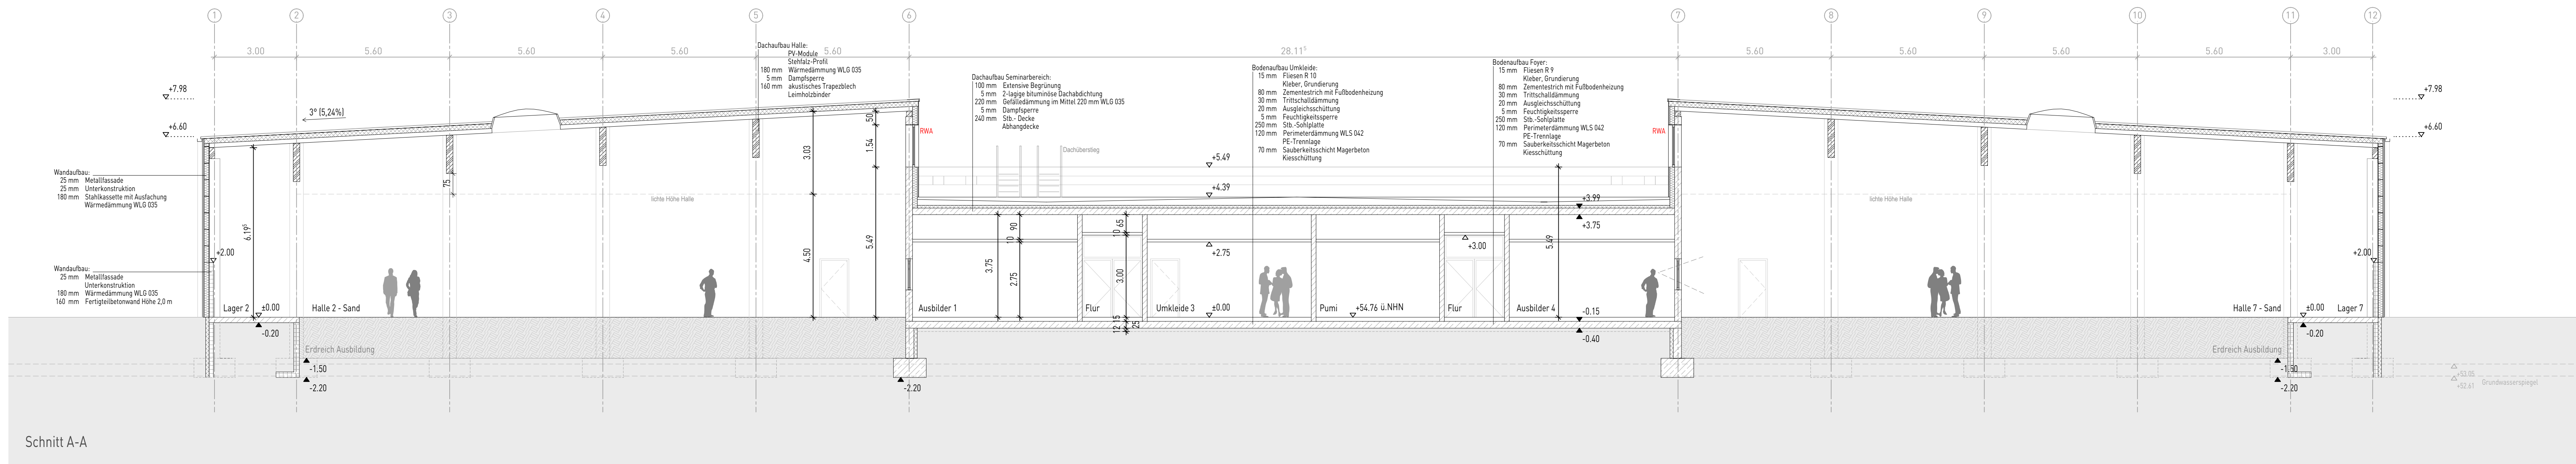

Schnitt A-A

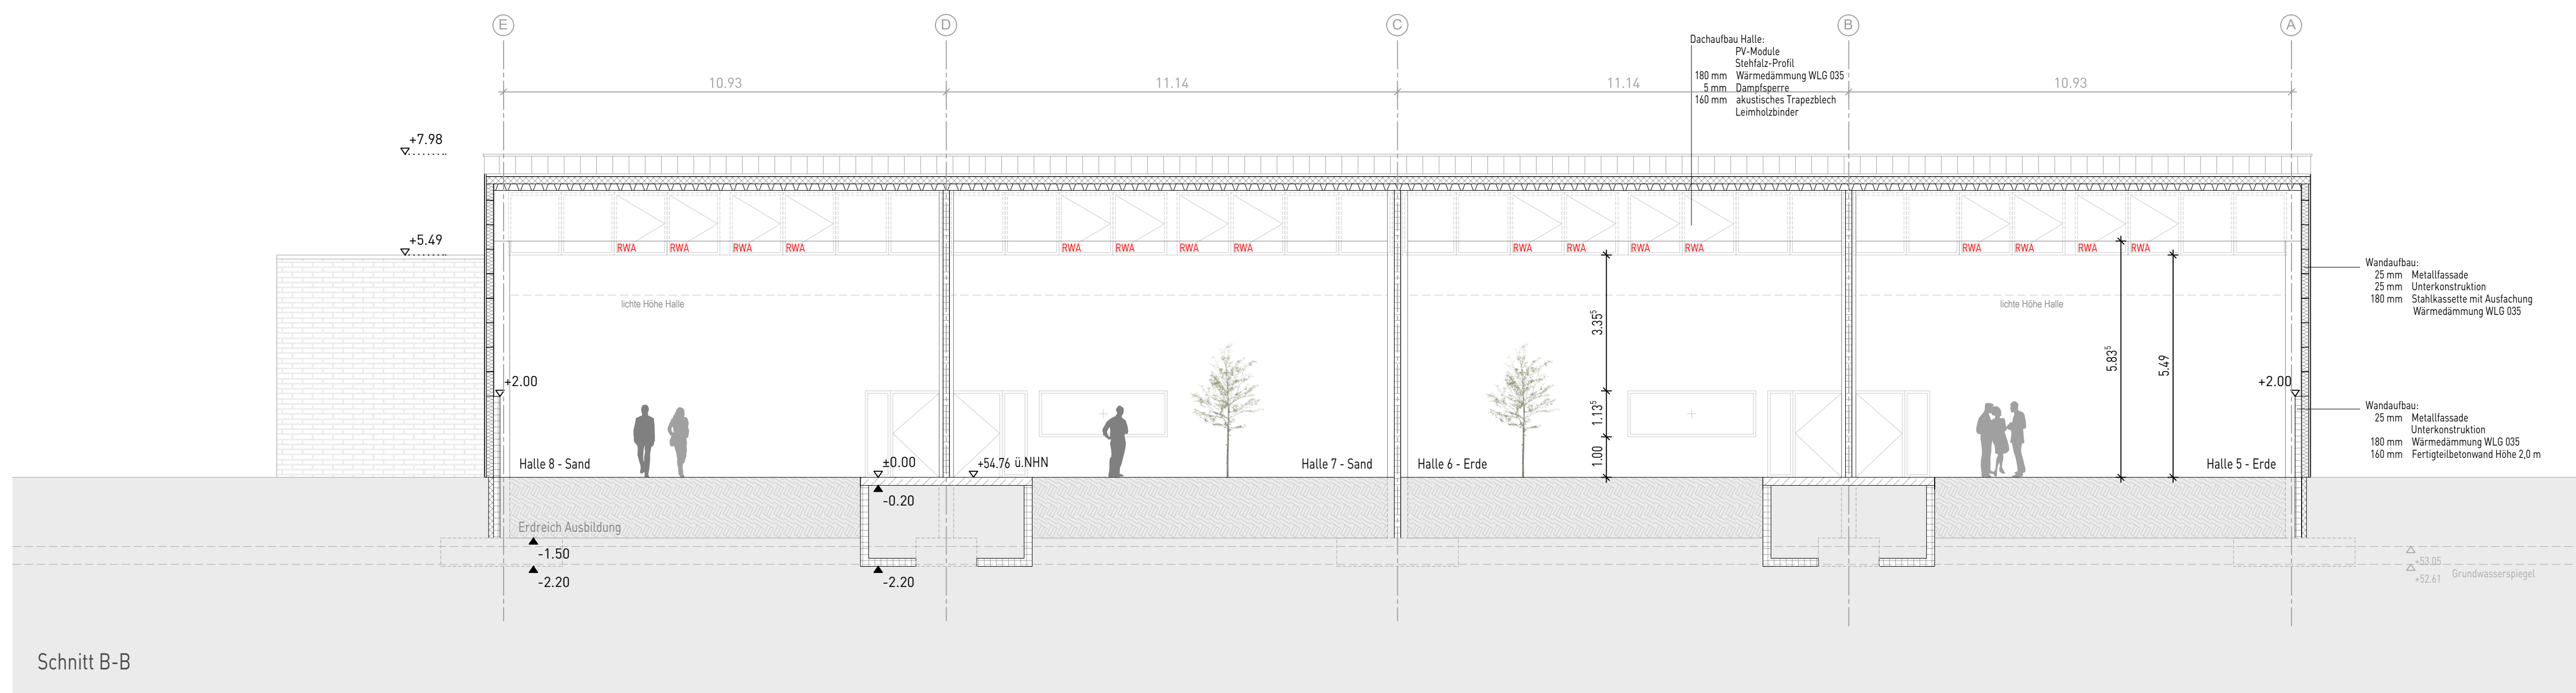

Schnitt B-B

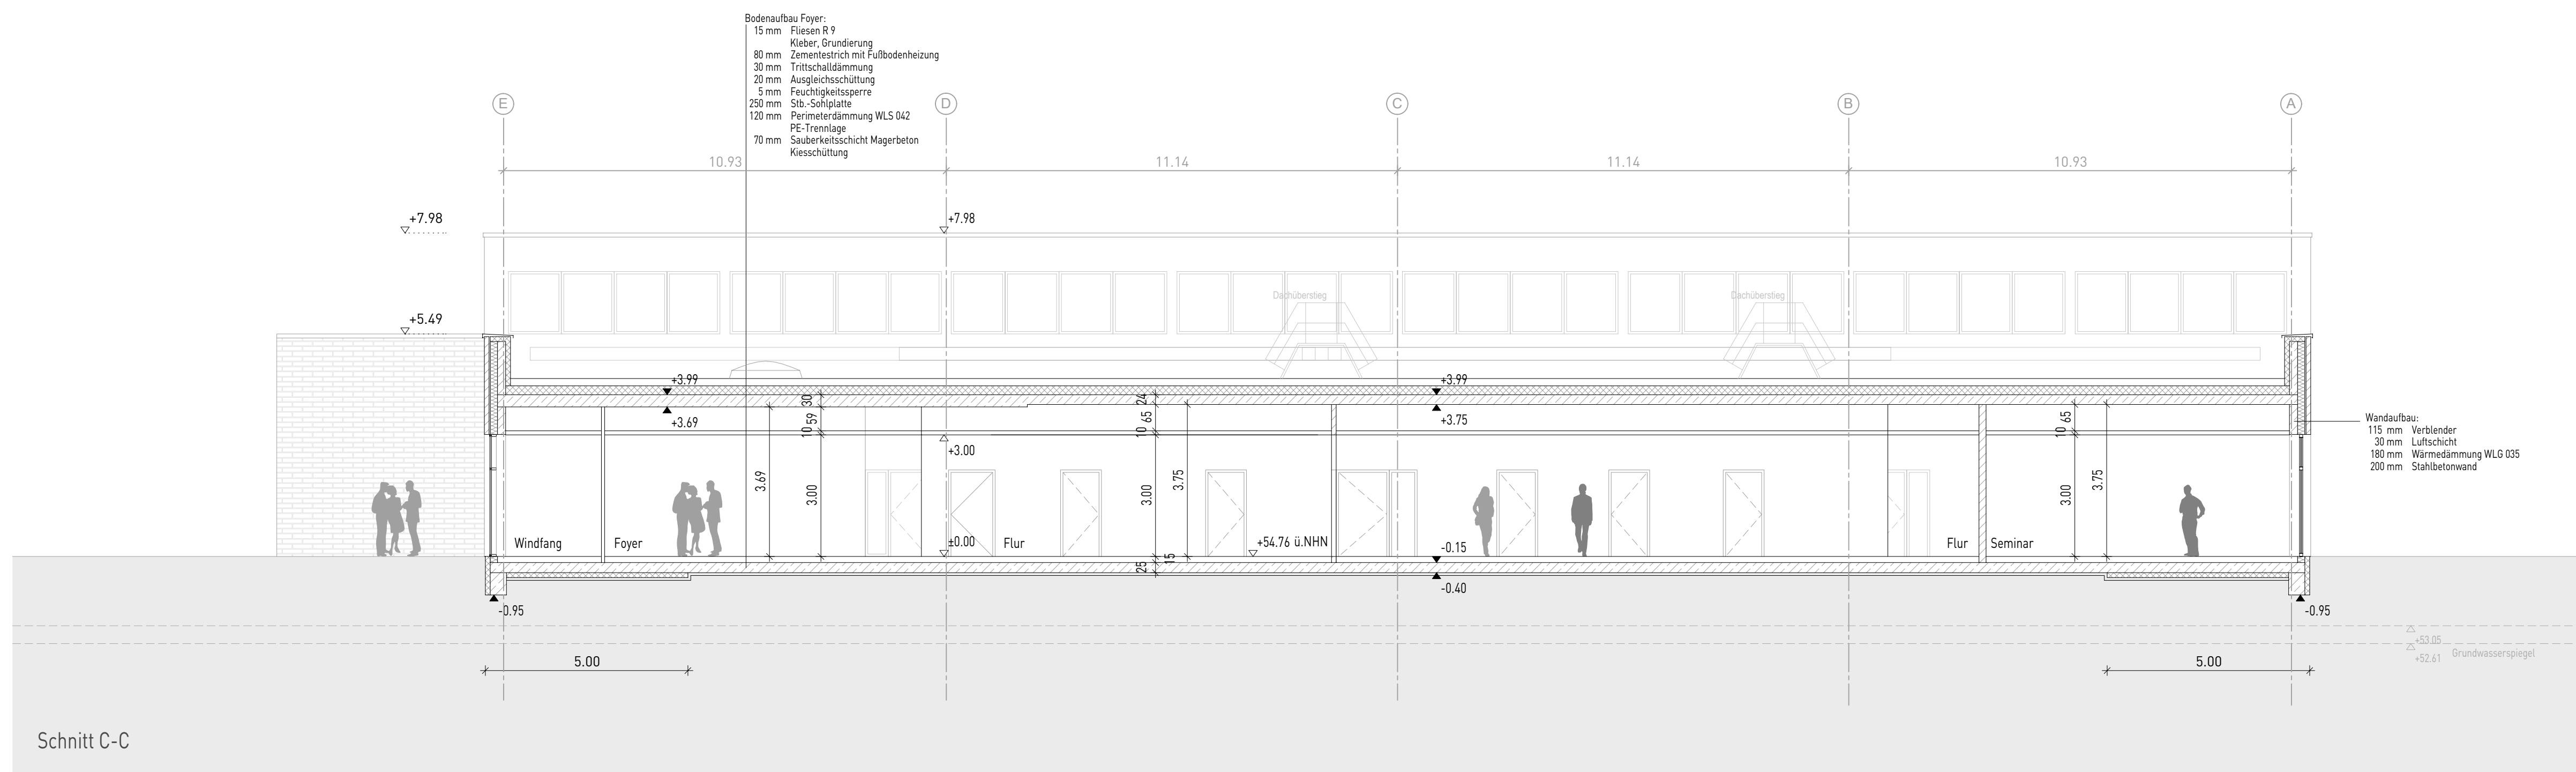

Schnitt C-C

**Legende**

|  |                  |  |                    |  |      |
|--|------------------|--|--------------------|--|------|
|  | Stahlbeton       |  | feuerhemmende Wand |  | OKFF |
|  | Mauwerk          |  | OKRD               |  | OKFF |
|  | Beton Fertigteil |  | OKFF               |  | OKFF |

Projekt:  
1996 Modernisierung Bildungszentrum Gartenbau  
Münsterstraße 62-68, 48167 Münster

Bauherr:  
Landwirtschaftskammer Nordrhein-Westfalen  
Nevinghof 40  
48147 Münster

**B | K | S | ARCHITEKTEN** Osterstraße 6 | 32312 Lübbecke |  
Tel 05741 34660  
www.bks-architekten.de

Planungsstand:  
**Entwurfsplanung**

Planinhalt:  
Schnitte A-A, B-B, C-C

|                      |                             |                                         |
|----------------------|-----------------------------|-----------------------------------------|
| Datum:<br>11.05.2026 | Maßstab:<br>1:100           | Plannummer:<br>343                      |
| Gezeichnet:<br>kh    | Blattgröße:<br>H/B 700/1000 | Planschlüssel:<br>706_3_01_SN -- 002_00 |

Index: 00