


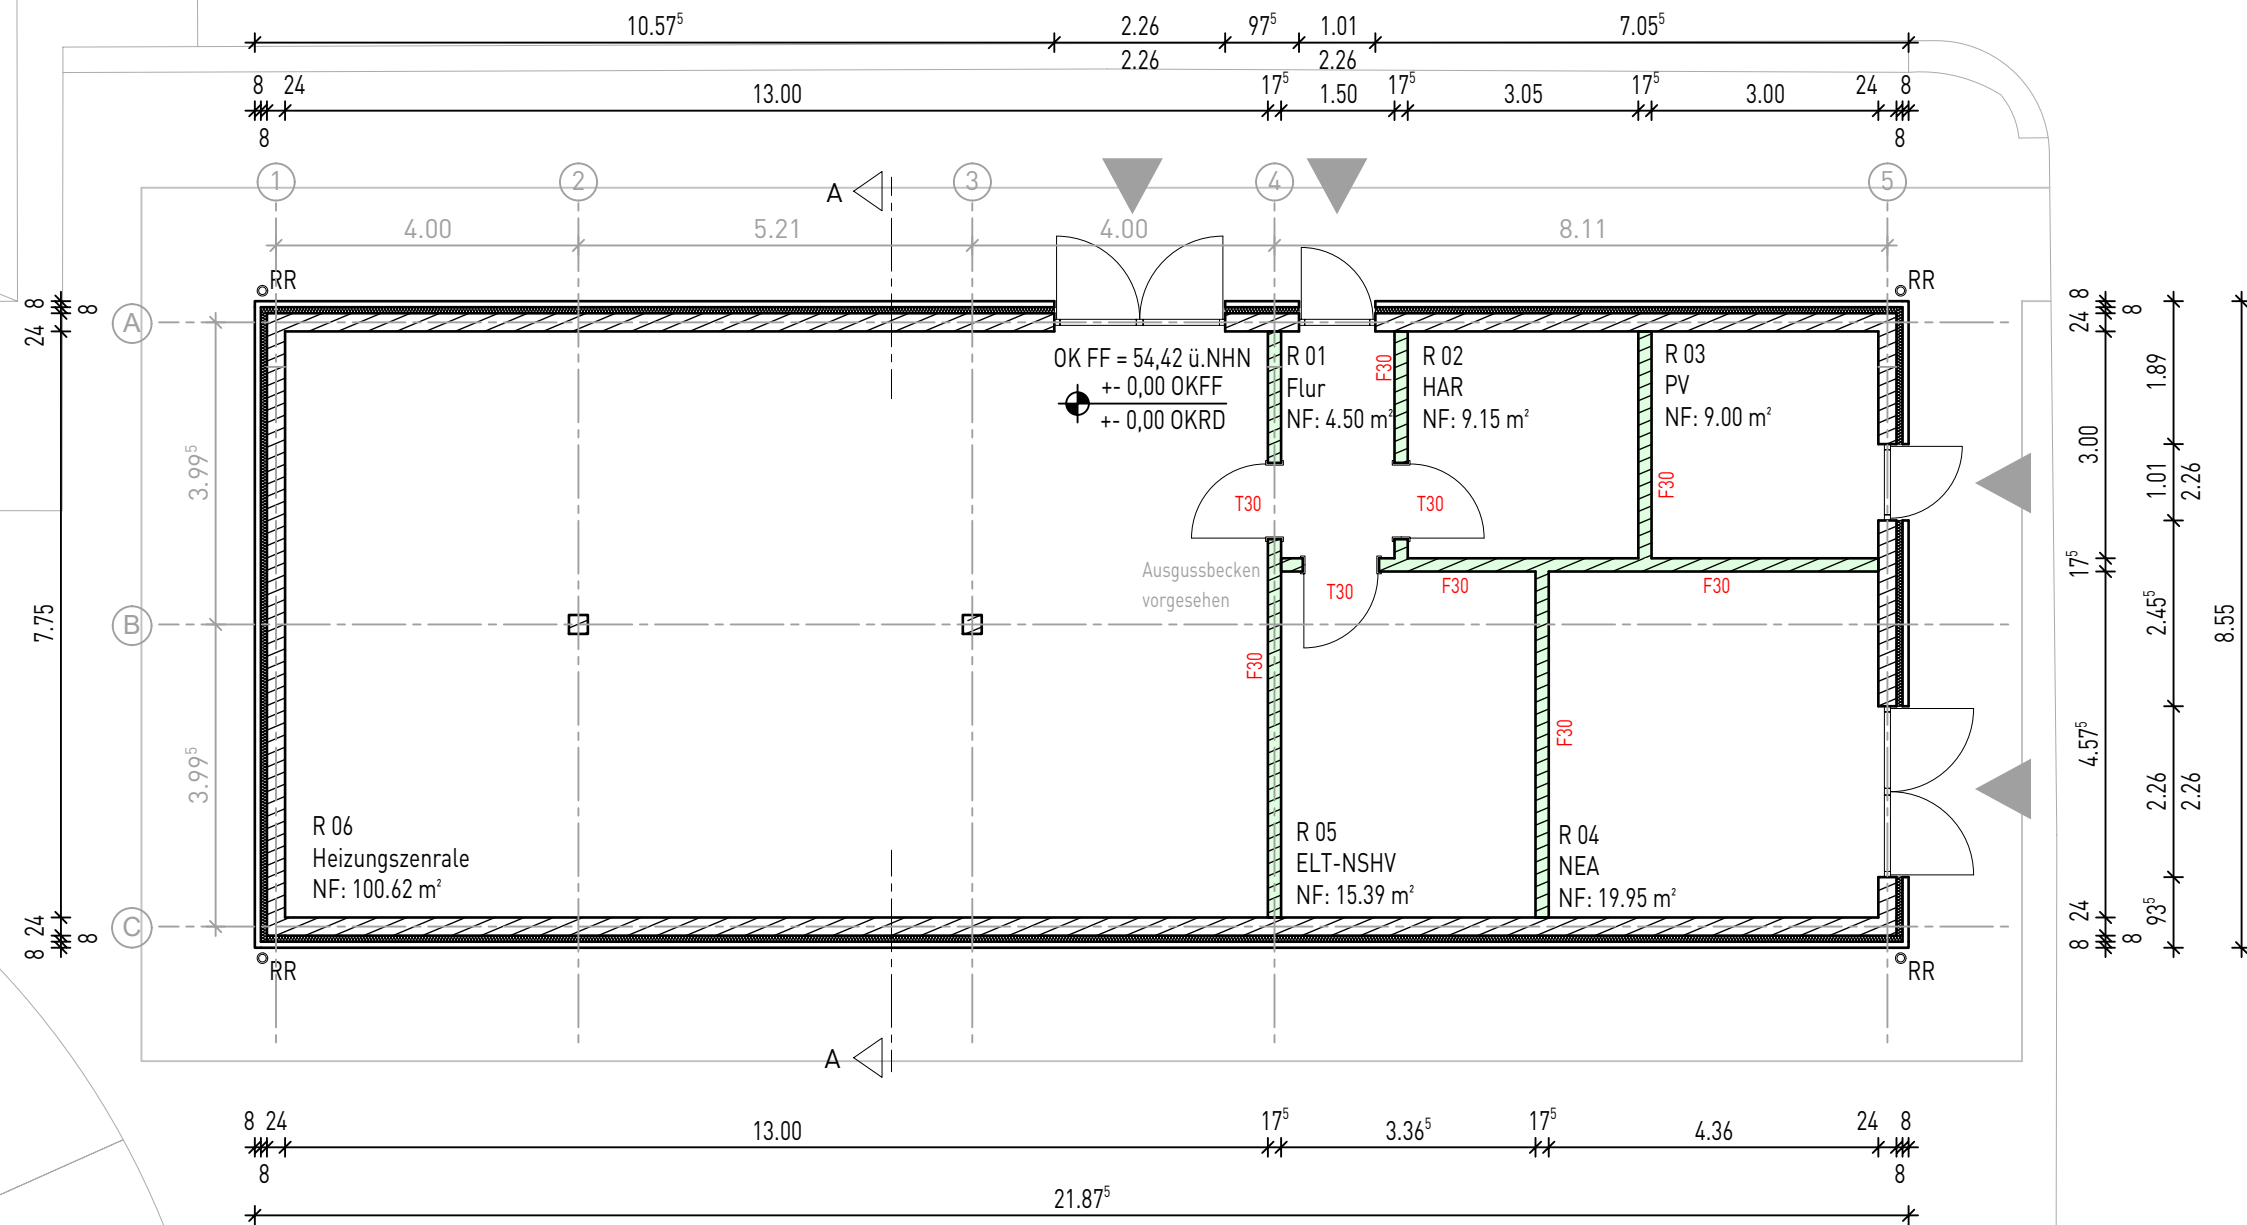

alte Energiezentrale



Legende

Stahlbeton	feuerhemmende Wand	OKFF
Mauerwerk		OKRD
Beton Fertigteil		OKFF

Projekt:
1996 Modernisierung Bildungszentrum Gartenbau
Münsterstraße 62-68, 48167 Münster


Bauherr:
Landwirtschaftskammer Nordrhein-Westfalen
Nevinghof 40
48147 Münster

B | K | S | ARCHITEKTEN
Ostertorstraße 6 | 32312 Lübbecke |
Fon 05741 3466-0
www.bks-architekten.de

Planungsstand:
Entwurfsplanung

Grundriss Energiezentrale

Datum: 04.08.2026	Maßstab: 1:100	Plannummer: 602
Gezeichnet: kh	Blattgröße: H/B 297/450	Planschlüssel: 706 3 02 GR 00 001 00

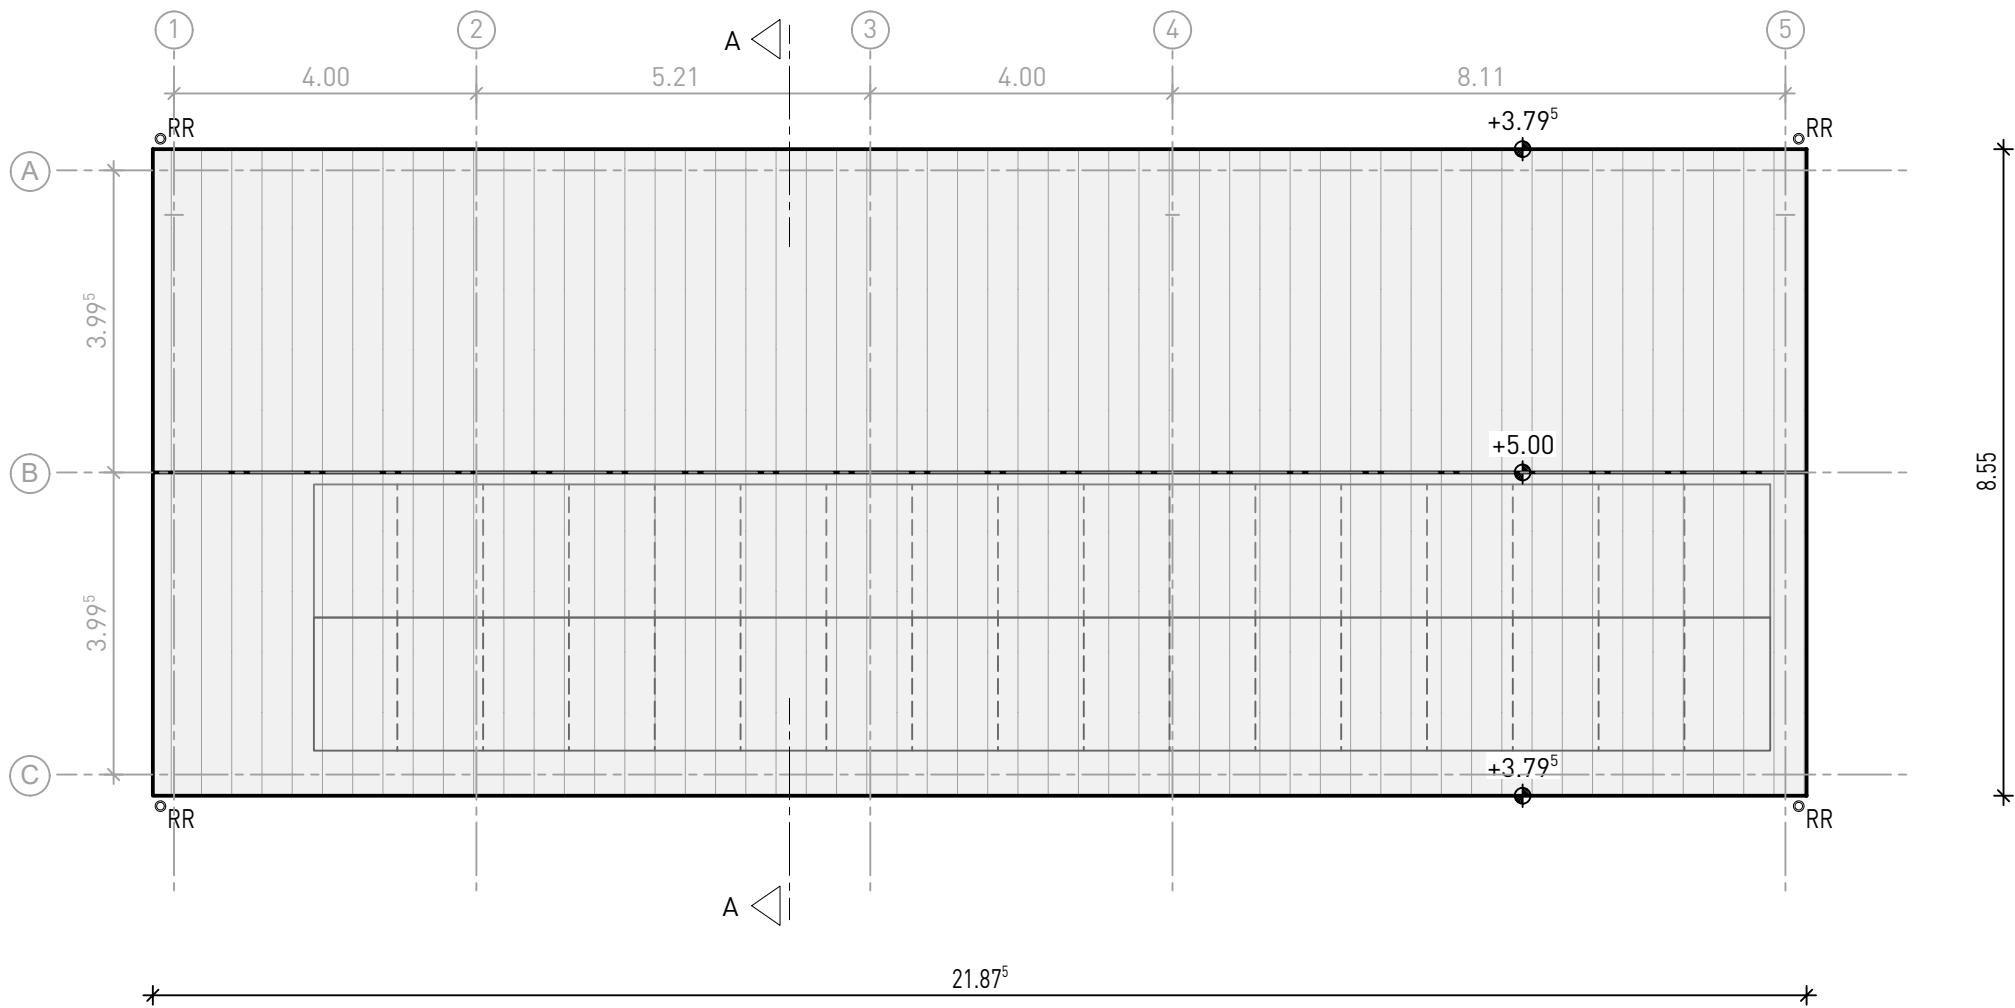

Legende

- Stahlbeton

Mauerwerk

Beton Fertigteil
- feuerhemmende Wand
- OKFF

OKRD

OKRD

OKFF

Projekt:
1996 Modernisierung Bildungszentrum Gartenbau
Münsterstraße 62-68, 48167 Münster

Bauherr:
Landwirtschaftskammer Nordrhein-Westfalen
Nevinghof 40
48147 Münster




B | K | S | ARCHITEKTEN

Ostertorstraße 6 | 32312 Lübbecke |
Fon 05741 3466-0
www.bks-architekten.de

Planungsstand:

Entwurfsplanung

Planinhalt:		
Dachaufsicht Energiezentrale		
Datum: 04.08.2026	Maßstab: 1:100	Plannummer: 603
Gezeichnet: kh	Blattgröße: H/B 297/450	Planschlüssel: 706 3 02 GR DA 002 00

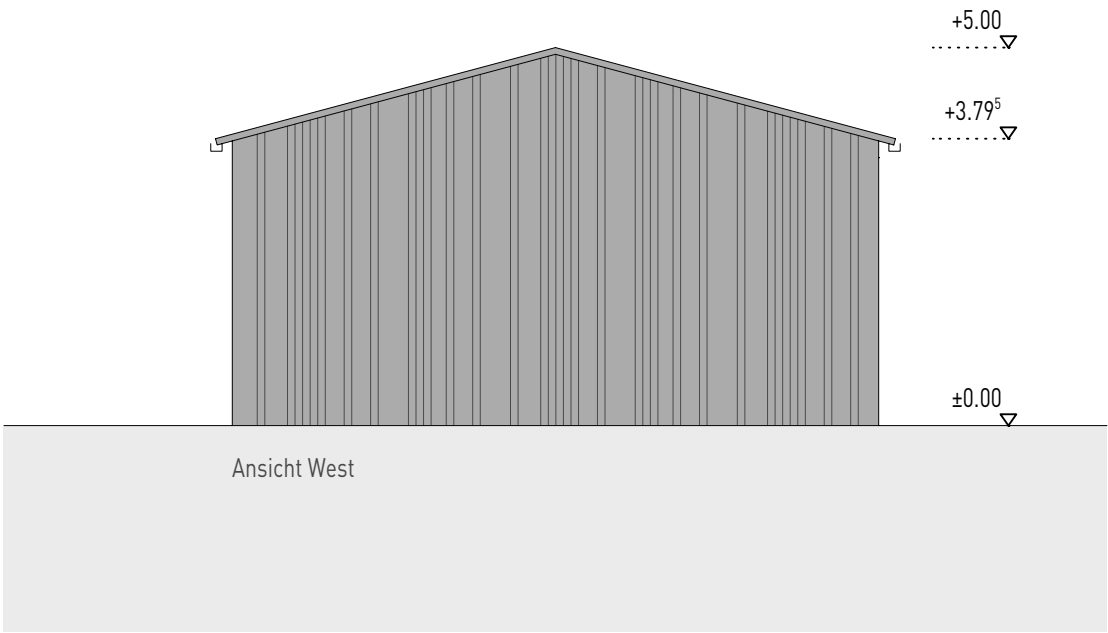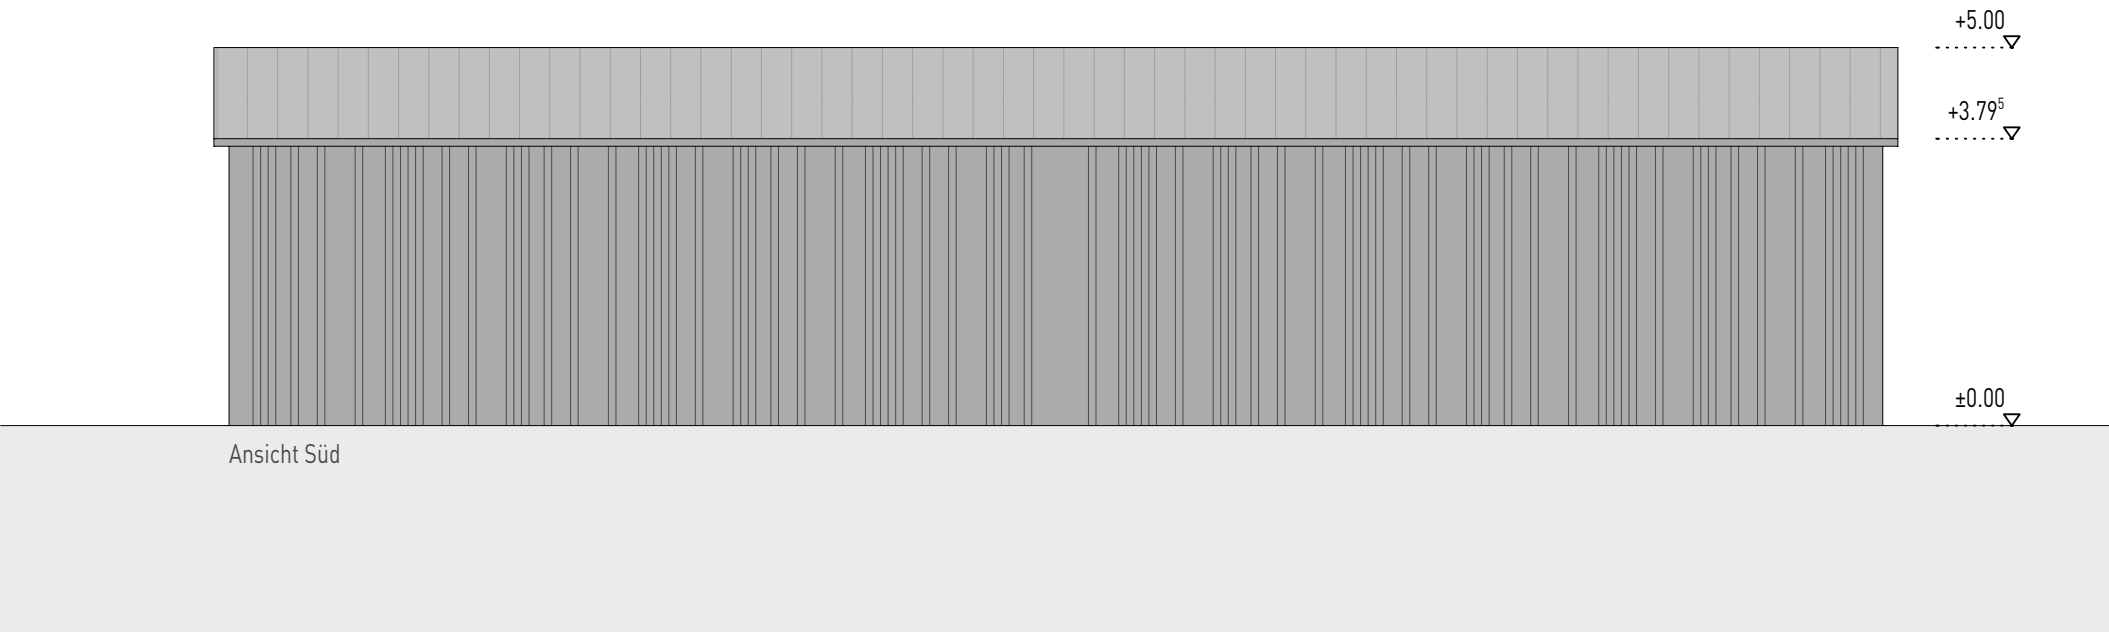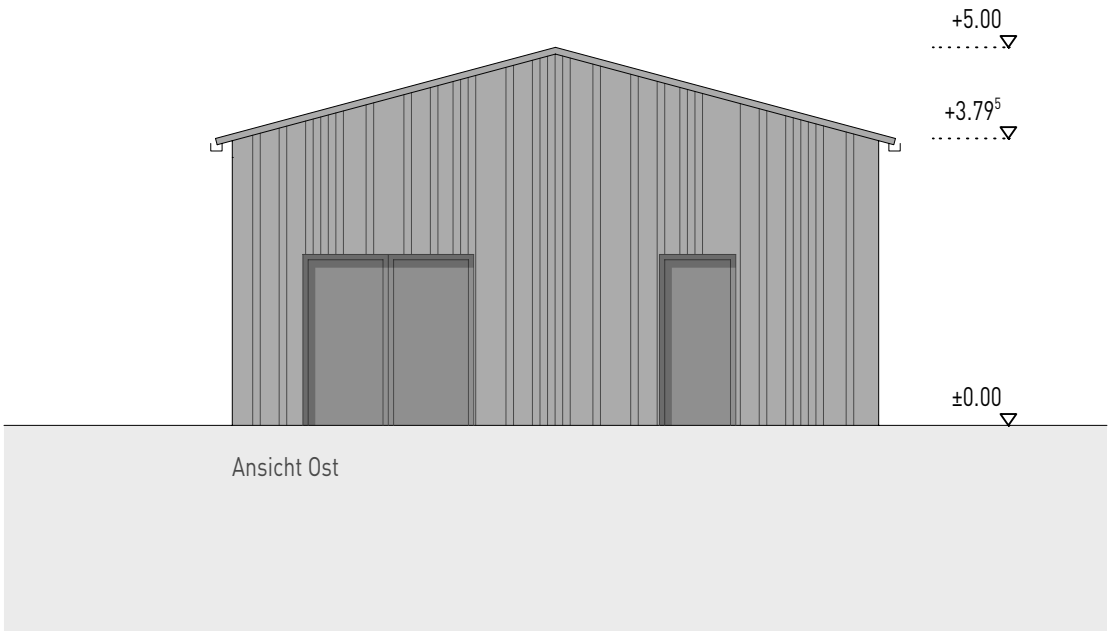

Legende


	Stahlbeton		feuerhemmende Wand		OKFF
	Mauerwerk				OKRD
	Beton Fertigteil				OKFF

Projekt:
1996 Modernisierung Bildungszentrum Gartenbau Münsterstraße 62-68, 48167 Münster
Bauherr:
Landwirtschaftskammer Nordrhein-Westfalen Nevinghof 40 48147 Münster

B K S ARCHITEKTEN	Ostertorstraße 6 32312 Lübbecke Fon 05741 3466-0 www.bks-architekten.de
--------------------------------	---

Planungsstand:
Entwurfsplanung

Planinhalt:		
Ansichten Energiezentrale		
Datum: 04.08.2026	Maßstab:	Plannummer: 364
Gezeichnet: kh	Blattgröße: H/B 297/600	Planschlüssel: 706 3 02 AN 00 004 00

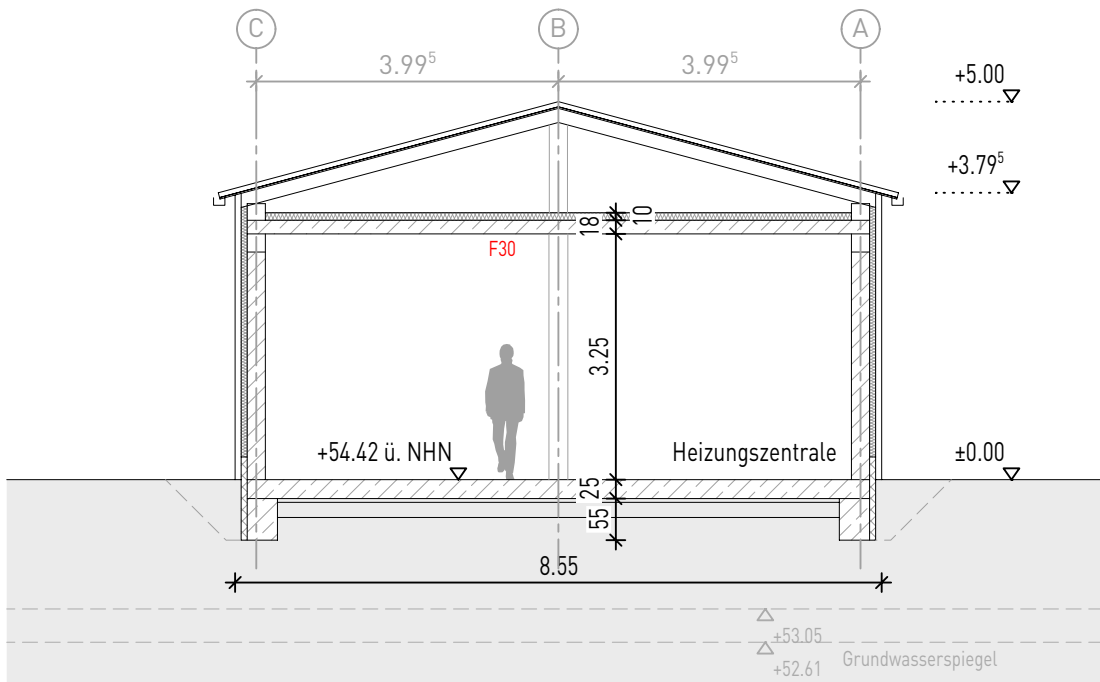

Legende

 Stahlbeton

 Mauerwerk

 Beton Fertigteil

 feuerhemmende Wand



OKRD

OKFF

Projekt:

1996 Modernisierung Bildungszentrum Gartenbau
Münsterstraße 62-68, 48167 Münster

Bauherr:

Landwirtschaftskammer Nordrhein-Westfalen
Nevinghof 40
48147 Münster

B | K | S | ARCHITEKTEN

Ostertorstraße 6 | 32312 Lübbecke |
Fon 05741 3466-0
www.bks-architekten.de

Planungsstand:

Entwurfsplanung

Planinhalt:

Schnitt A-A Energiezentrale

Datum:
04.08.2026

Maßstab:
1:100

Plannummer:
345

Gezeichnet:
kh

Blattgröße:
H/B 210/297

Planschlüssel:
706 3 02 SN -- 003 00