
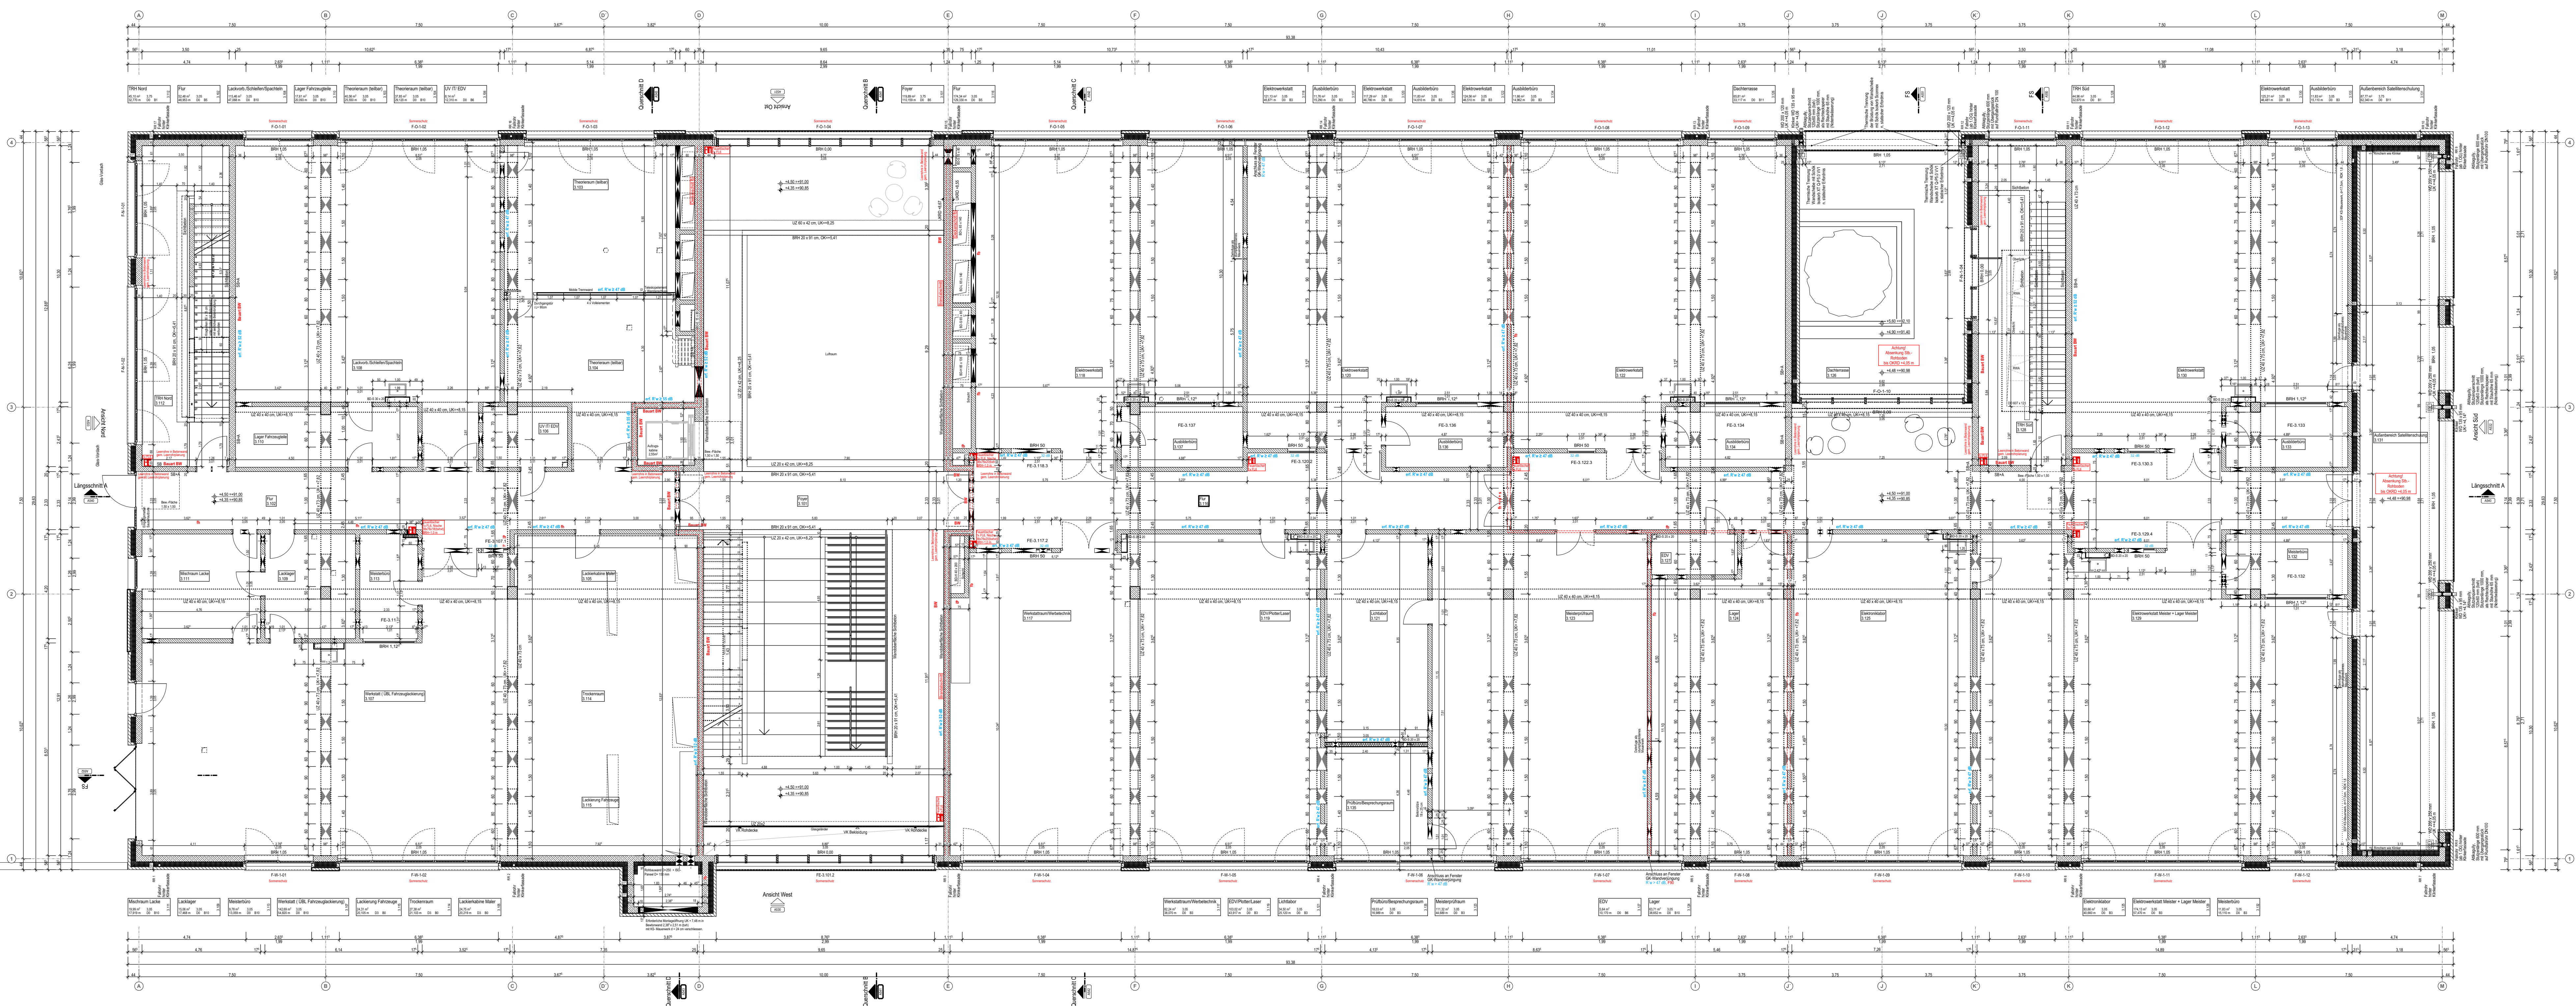


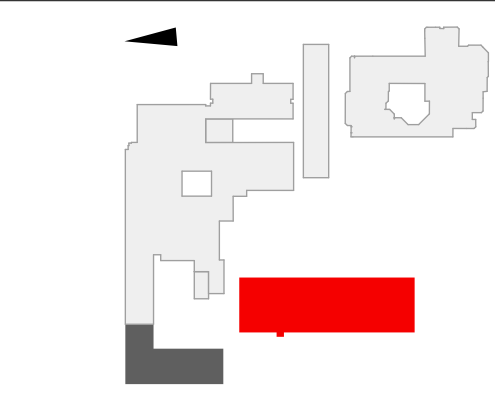

Grundriss 1.Obergeschoss

BDO-AR-H3 A502_H3 Grundriss 1.OG										03.07.2026		-	
U										A			
T													
S										P			
R													
Q										HLS			
P													
O										ELT			
N													
M										T			
L													
K										B			
J													
I										F			
H													
G													
F													
E													
D													
C													
B													
Ind	Art der Änderung				gez.		Datum						
Änderungen und Ergänzungen													
A				Planfreigabe									
Bauvorhaben Neubau / Umbau/ Erweiterung Bildungswerk der HWK Dortmund Ardeystraße 93 44139 Dortmund													
Bauherr Handwerkskammer Dortmund Ardeystraße 93 44139 Dortmund													
													
Planinhalt Grundriss 1.OG										gez.	SBN	Plan-Nr. A502_H3	Index -
Blattgröße (bwh mm): 1189 x 841 mm										Maßstab: 1:100			
Unterschrift Architekt:										Leistungphase: LV			
Unterschrift Bauherr:										Datum Index: 03.07.2026			

BDO-AR-H3