

LEGENDE

- Hauptzufahrt Feuerwehr
- Beurteilungsrelevante Gebäude
- Gebäudeeingang
- Brandwand F60
- Anleiterstelle (<8,00m)

Pferdestraße 15
49084 Osnabrück
www.info@csbrandschutz.de

BRANDSTRUNK
SCHUTZ

ANLAGE 1 Brandschutzübersichtsplan


LAGEPLAN

Neubau des Verwaltungsgebäude der Stadt Hörstel
Ibbenbürener Straße 7, 48477 Hörstel

Stadt Hörstel
Kalixtusstraße 6, 48477 Hörstel


Projekt-Nr.: -	Bearb.: C. Strunk	Datum: 21.05.2024
Projekt-Art: BSK	Stand: AzB	Maßstab: 1 : 400

- maßgebend ist der textliche Teil des Brandschutzkonzeptes -

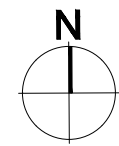


LEGENDE

- █ Brandwand F60
- █ Bauteil F90
- █ notwendiger Treppenraum
- █ Aufzug
- T60-RS, Feuerschutzabschluss/ rauchdicht
- T60, Feuerschutzabschluss
- T30, Feuerschutzabschluss
- ◆ Fahrschachttür

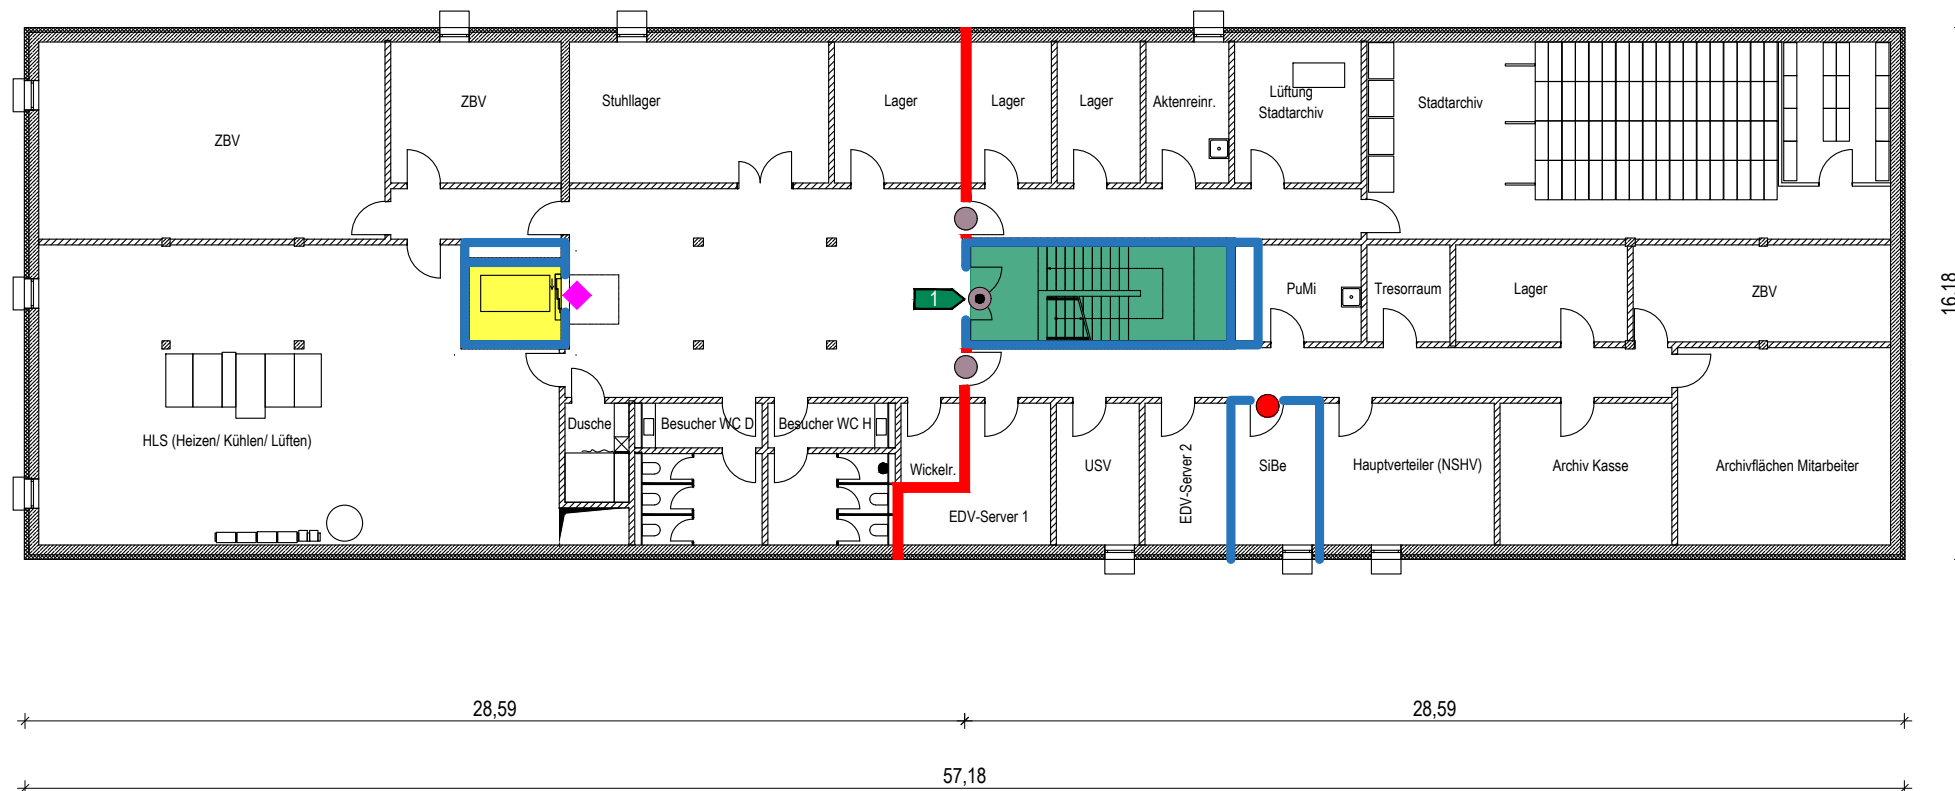

BA-FLÄCHEN

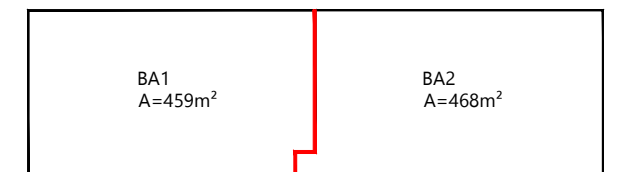

Pferdestraße 15
49084 Osnabrück
www.info@csbrandschutz.de

BRANDSTRUNK
SCHUTZ

ANLAGE 2 Brandschutzübersichtsplan


KELLERGECHOSS

Neubau des Verwaltungsgebäude der Stadt Hörstel
Ibbenbürener Straße 7, 48477 Hörstel

Stadt Hörstel
Kalixtusstraße 6, 48477 Hörstel

Projekt-Nr.: -	Bearb.: C. Strunk	Datum: 21.05.2024
Projekt-Art: BSK	Stand: AzB	Maßstab: 1 : 230

- maßgebend ist der textliche Teil des Brandschutzkonzeptes -

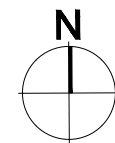

LEGENDE

- Gebäudeeingang
- Brandwand F60
- Bauteil F30
- notwendiger Treppenraum
- Aufzug
- Notausgang, Rettungsweg
- 1. Rettungsweg
- 2. Rettungsweg
- T60-RS, Feuerschutzabschluss/ rauchdicht
- T60, Feuerschutzabschluss
- T30-RS, Feuerschutzabschluss/ rauchdicht
- T30, Feuerschutzabschluss
- Fahrschachttür
- Rauchableitöffnung, Auslösestelle

FLÄCHEN

NE 1 A=270m ²	NE 2 (EG 200m ² +OG 435m ²) A=635m ²	NE 3 A=444m ²
BA 1 A=470m ²	BA 2 A=469m ²	

Pferdestraße 15
49084 Osnabrück
www.info@csbrandschutz.de

BRANDSTRUNK
SCHUTZ

ANLAGE 3 Brandschutzübersichtsplan


ERDGESCHOSS



Neubau des Verwaltungsgebäude der Stadt Hörstel
Ibbenbürener Straße 7, 48477 Hörstel

Stadt Hörstel
Kalixtusstraße 6, 48477 Hörstel

Projekt-Nr.: -	Bearb.: C. Strunk	Datum: 21.05.2024
Projekt-Art: BSK	Stand: AzB	Maßstab: 1 : 230

- maßgebend ist der textliche Teil des Brandschutzkonzeptes -

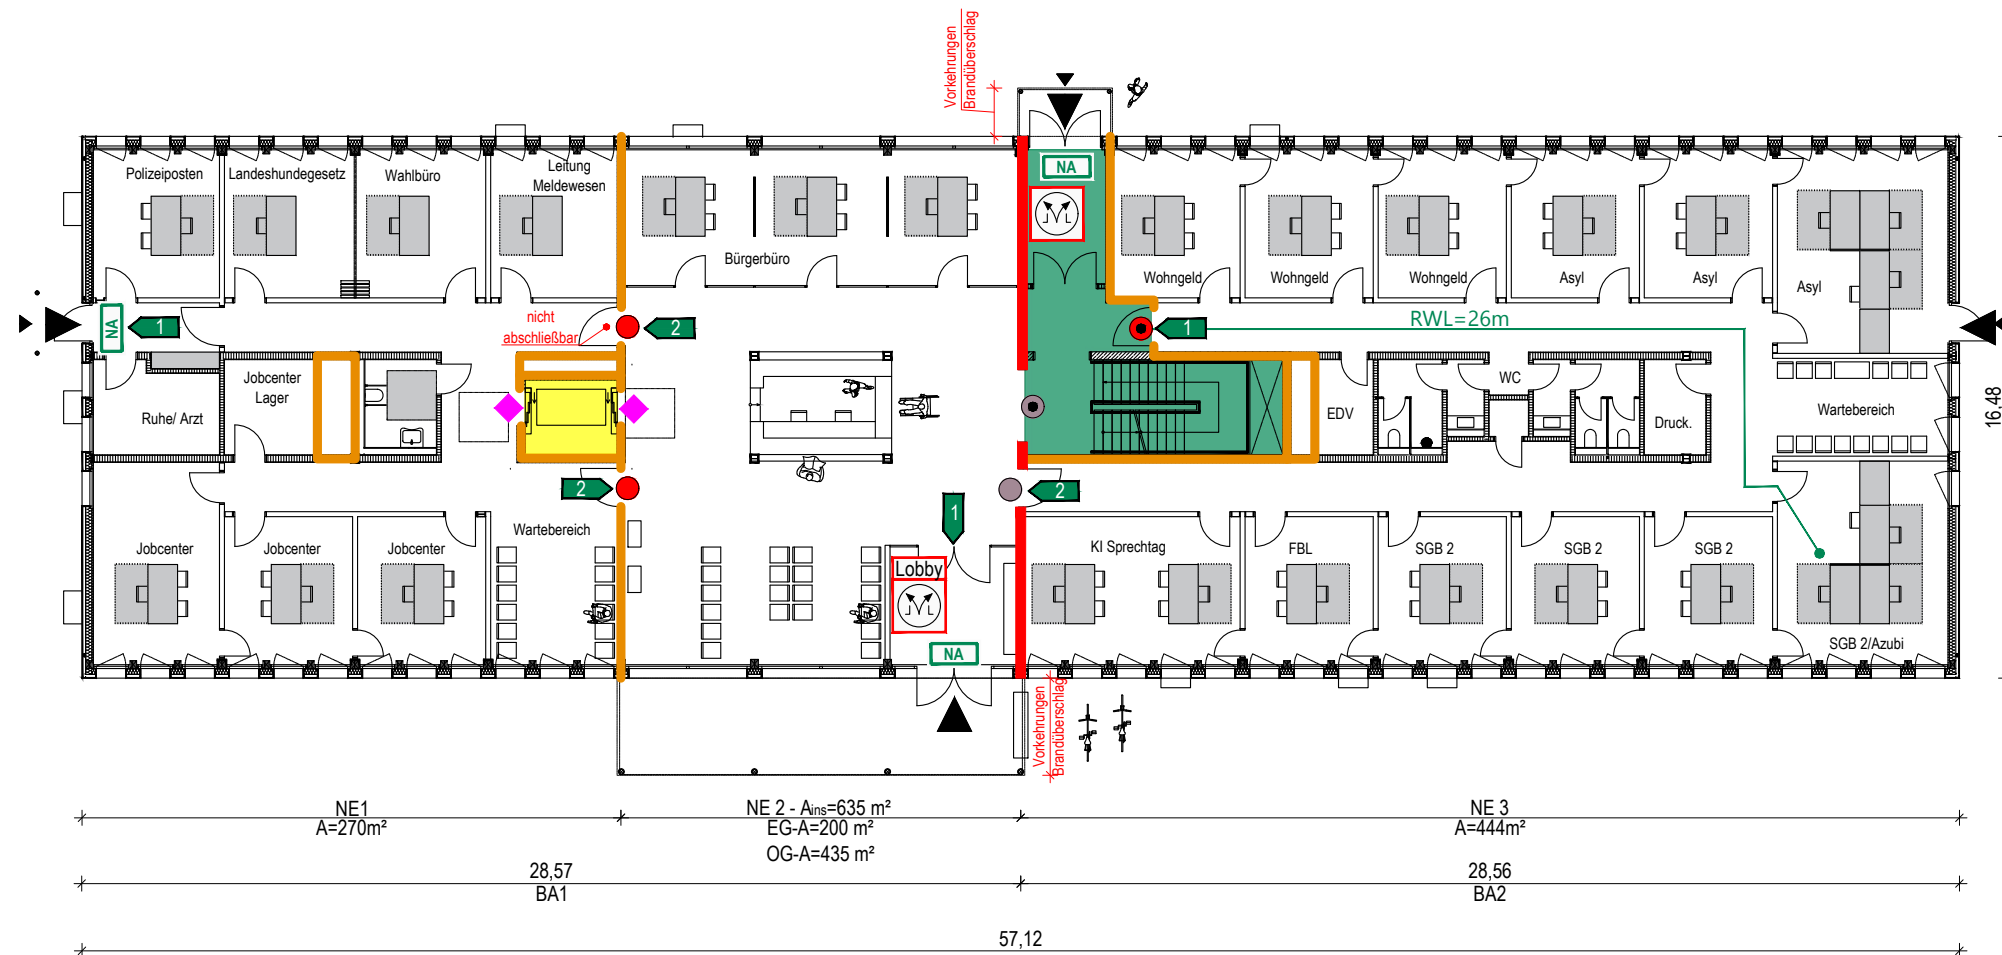


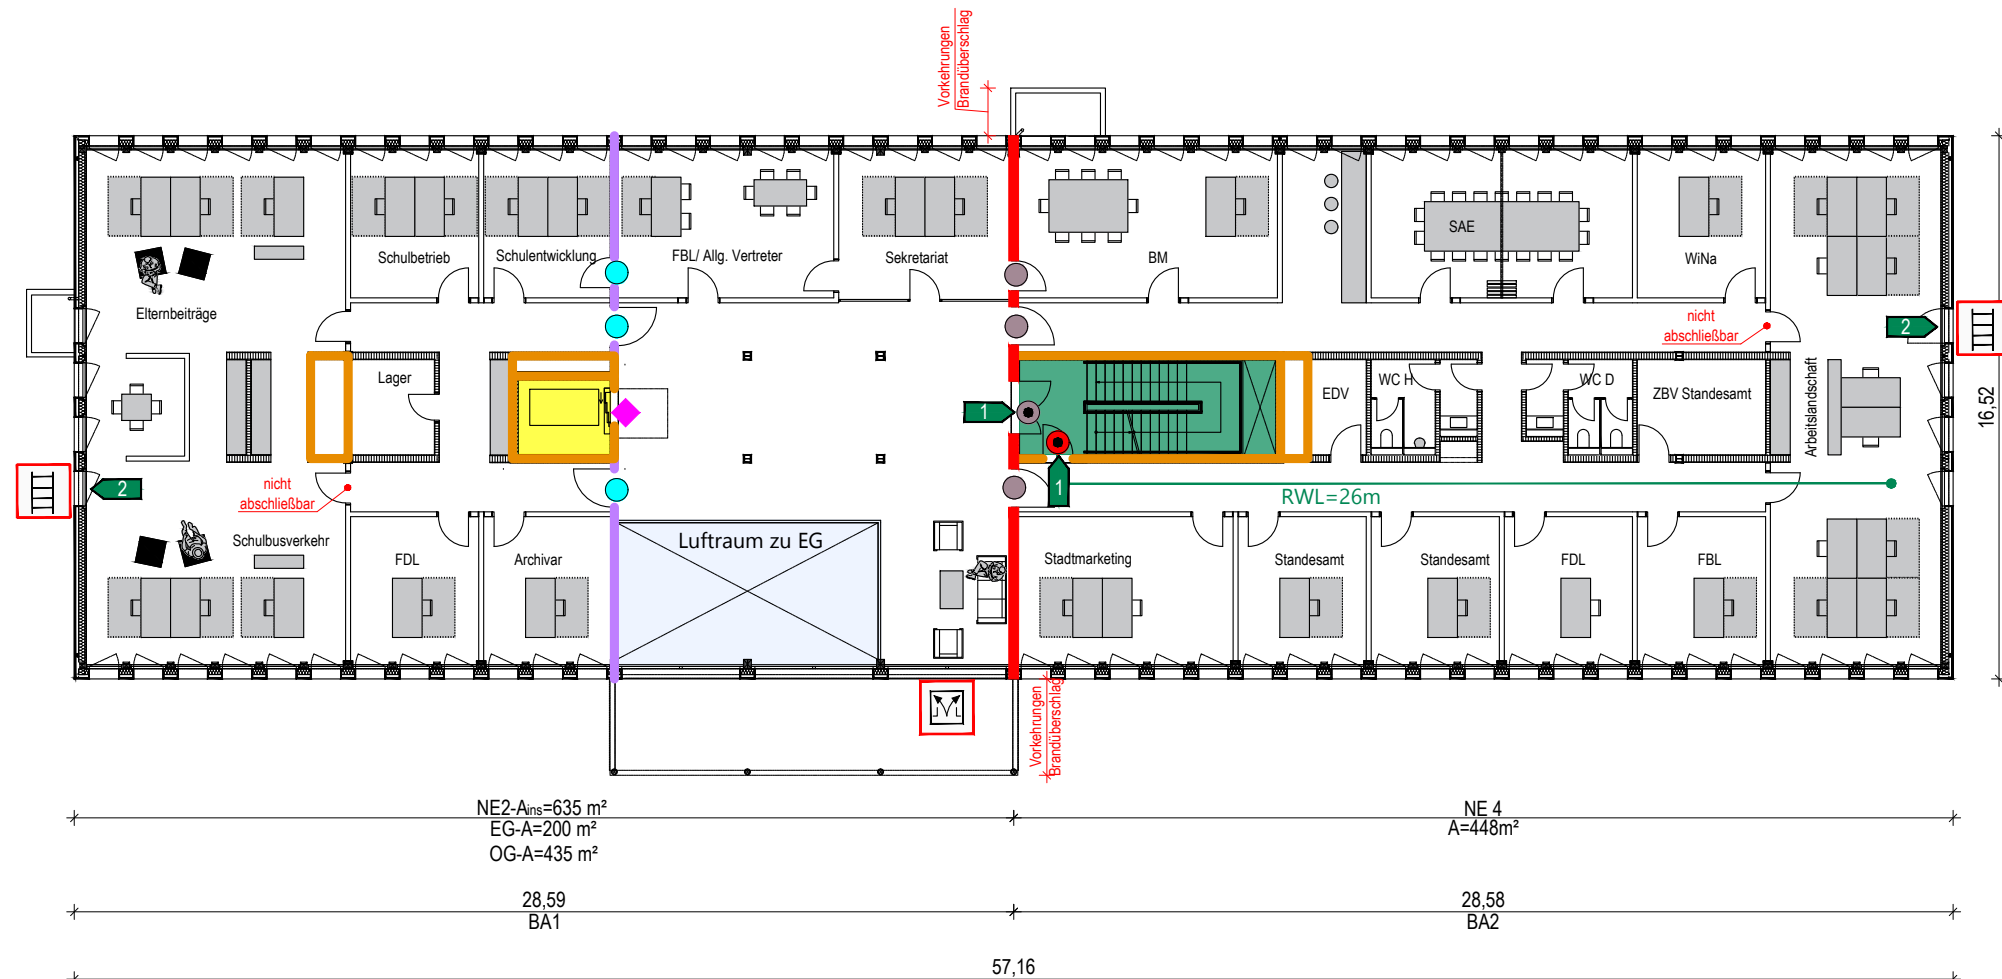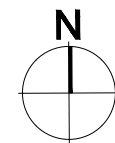

LEGENDE

- Brandwand F60
- Bauteil F30
- Rauchdichte Wand ohne Feuerwiderstand
- notwendiger Treppenraum
- Aufzug
- Luftraum
- 1.Rettungsweg
- 2.Rettungsweg
- T60-RS, Feuerschutzabschluss/ rauchdicht
- T60, Feuerschutzabschluss
- T30-RS, Feuerschutzabschluss/ rauchdicht
- Rauchschutztür
- Fahrschachttür
- Anleiterstelle (<8,00m)
- Rauchableitungsöffnung

FLÄCHEN

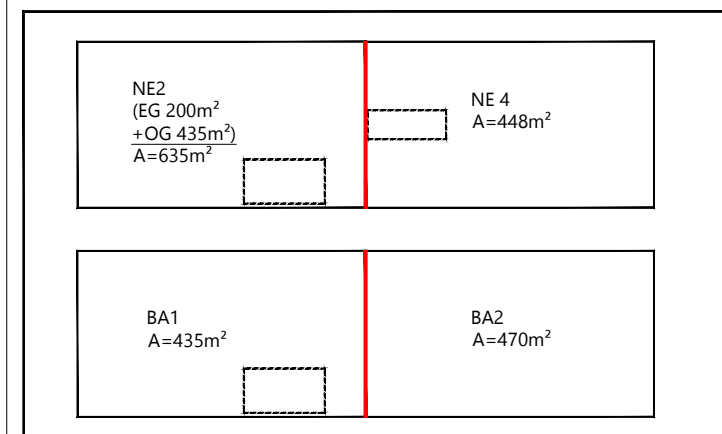

Pferdestraße 15
49084 Osnabrück
www.info@csbrandschutz.de

BRANDSTRUNK
SCHUTZ

ANLAGE 4 Brandschutzübersichtsplan


1.OBERGESCHOSS

Neubau des Verwaltungsgebäude der Stadt Hörstel
Ibbenbürener Straße 7, 48477 Hörstel

Stadt Hörstel
Kalixtusstraße 6, 48477 Hörstel


Projekt-Nr.: -	Bearb.: C. Strunk	Datum: 21.05.2024
Projekt-Art: BSK	Stand: AzB	Maßstab: 1 : 230

- maßgebend ist der textliche Teil des Brandschutzkonzeptes -

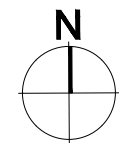


LEGENDE

- Brandwand F60
- Bauteil F30
- notwendiger Treppenraum
- Aufzug
- ➡ 1 1. Rettungsweg
- ➡ 2 2. Rettungsweg
- T60-RS, Feuerschutzabschluss/ rauchdicht
- T60, Feuerschutzabschluss
- T30-RS, Feuerschutzabschluss/ rauchdicht
- ◆ Fahrtschachttür
- ☐ Anleiterstelle (<8,00m)

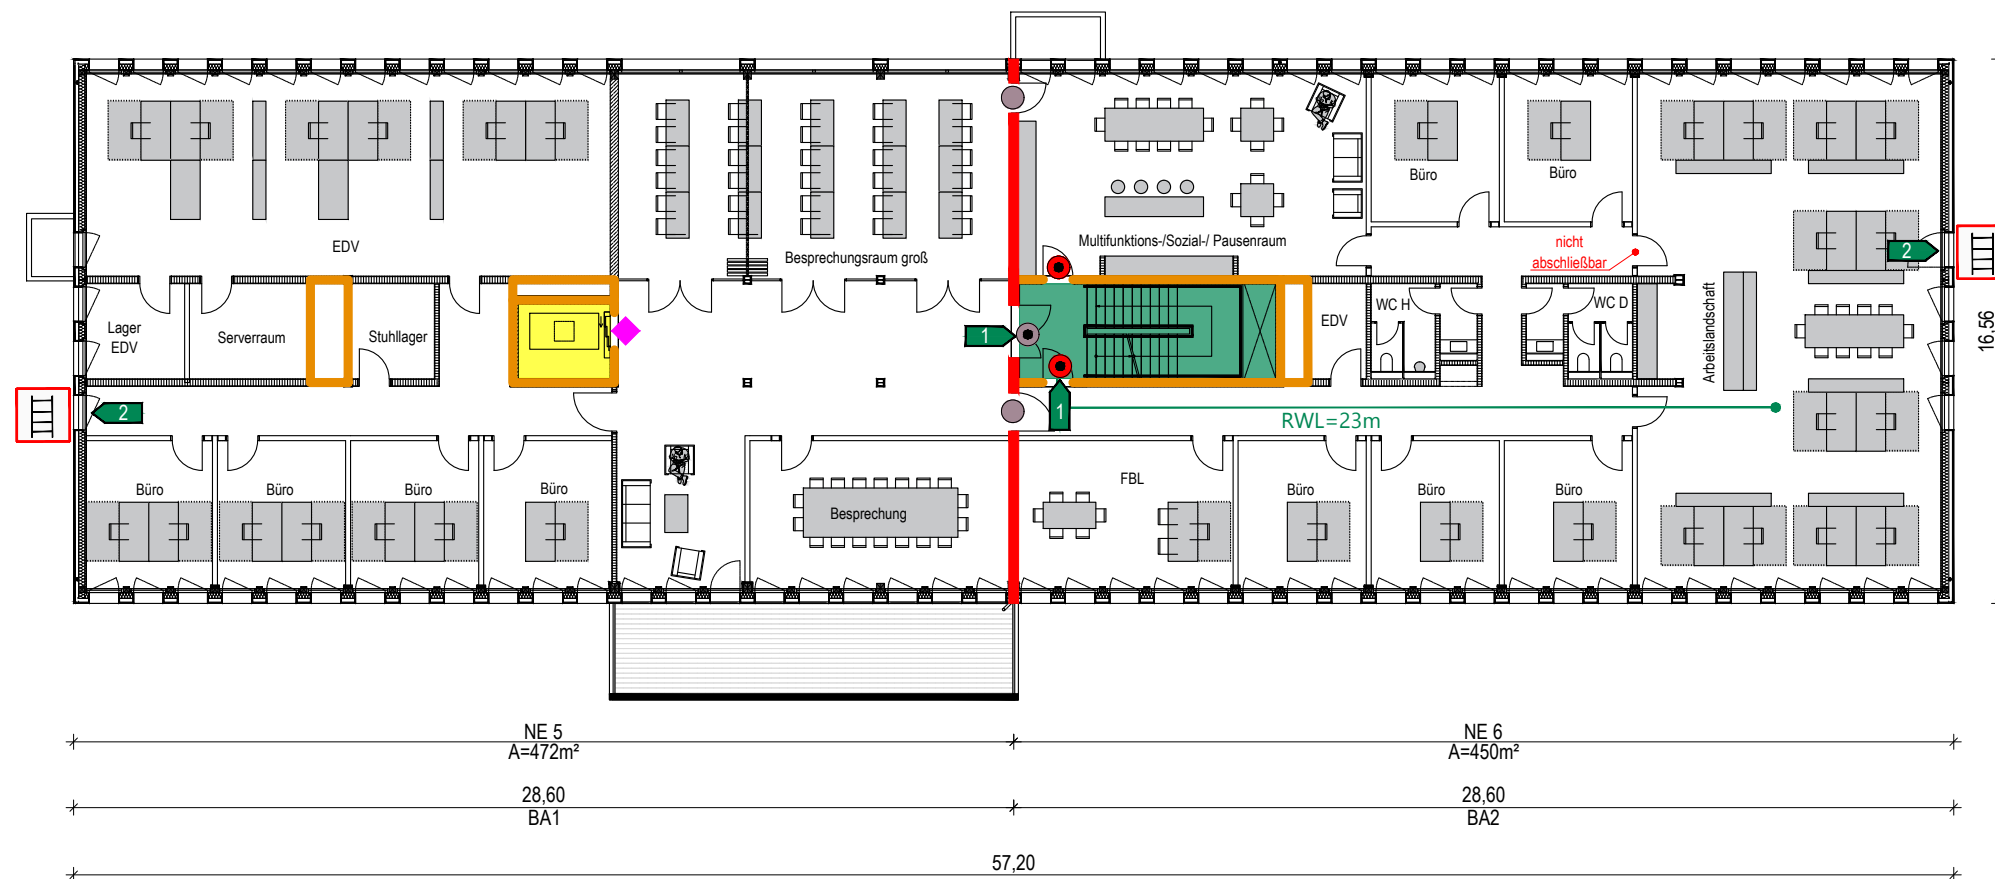

BA-FLÄCHEN

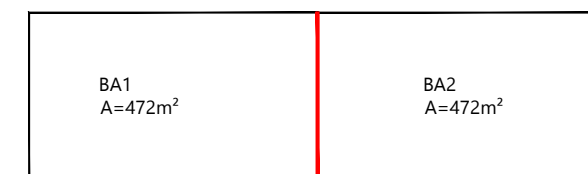

Pferdestraße 15
49084 Osnabrück
www.info@csbrandschutz.de

BRANDSTRUNK
SCHUTZ

ANLAGE 5 Brandschutzübersichtsplan


2.OBERGESCHOSS

Neubau des Verwaltungsgebäude der Stadt Hörstel
Ibbenbürener Straße 7, 48477 Hörstel

Stadt Hörstel
Kalixtusstraße 6, 48477 Hörstel


Projekt-Nr.: -	Bearb.: C. Strunk	Datum: 21.05.2024
Projekt-Art: BSK	Stand: AzB	Maßstab: 1 : 230

- maßgebend ist der textliche Teil des Brandschutzkonzeptes -

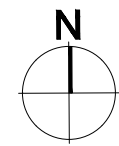


LEGENDE

-  Brandwand F60
-  Bauteil F30
-  notwendiger Treppenraum
-  1.Rettungsweg
-  T30-RS, Feuerschutzabschluss/ rauchdicht
-  Rauchableitöffnung, Auslösestelle
-  Rauchableitungsöffnung

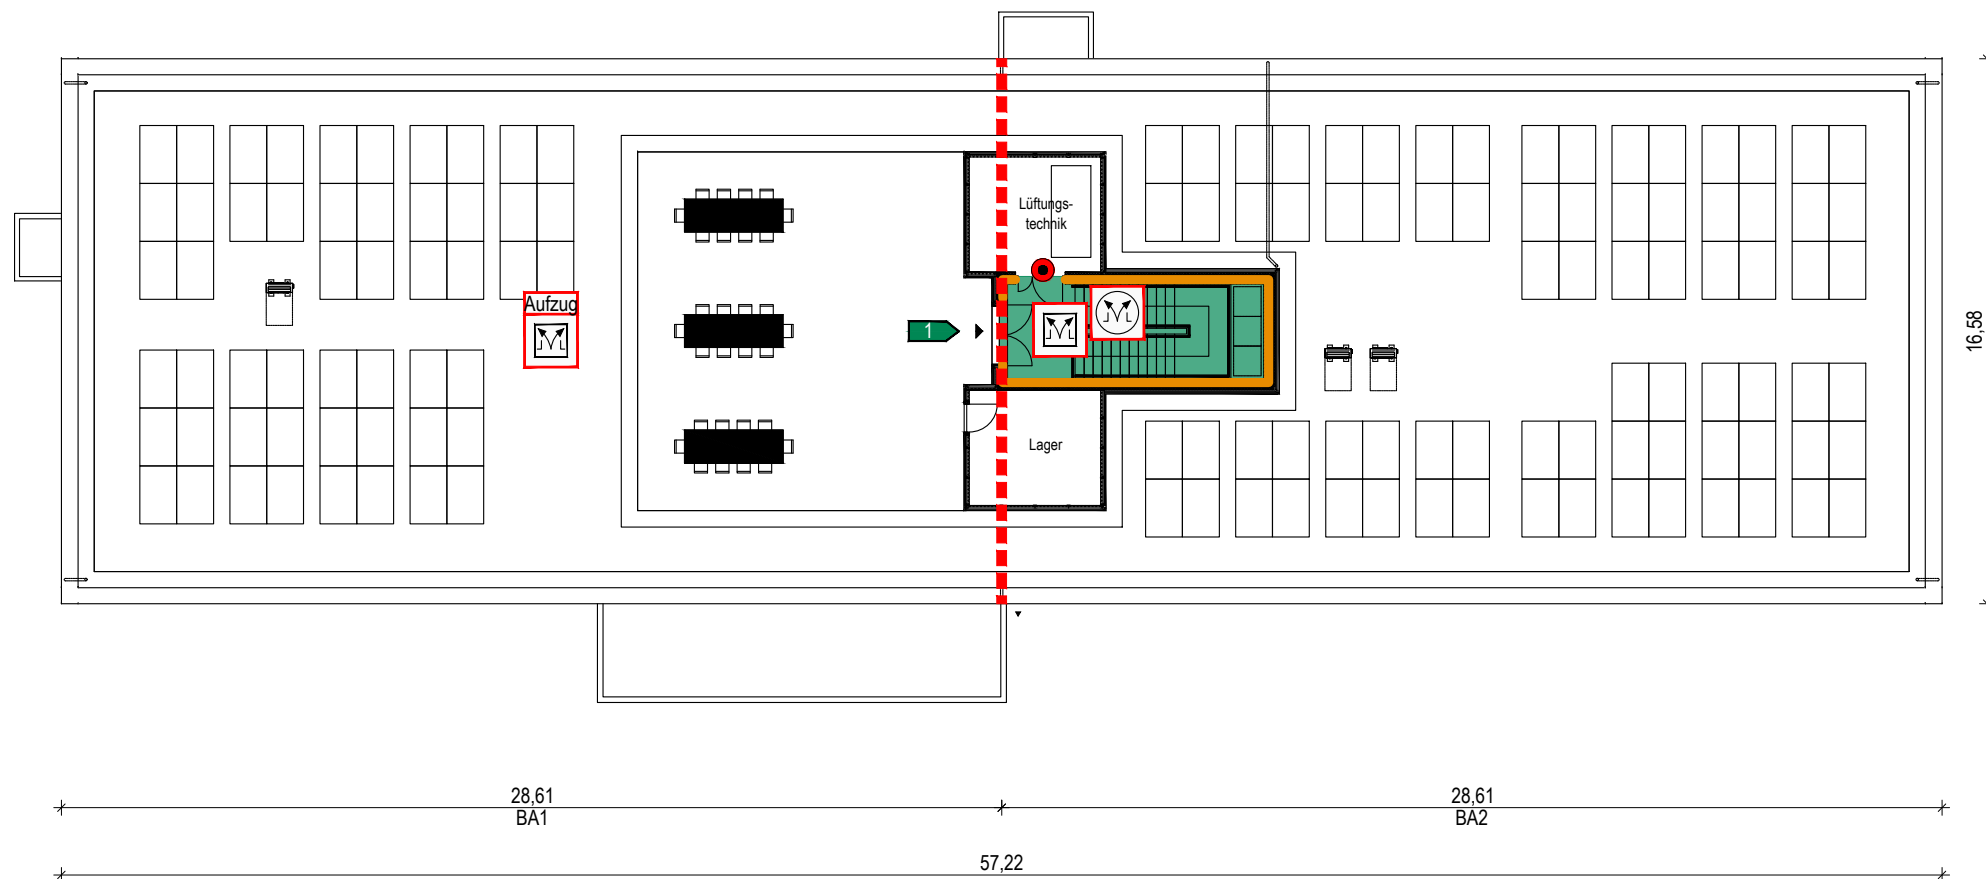

BA-FLÄCHEN

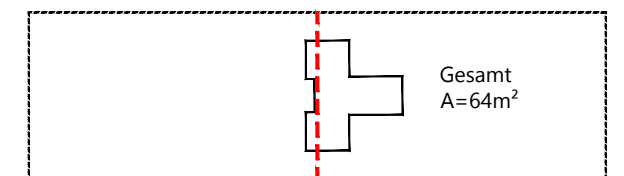

Pferdestraße 15
49084 Osnabrück
www.info@csbrandschutz.de

BRANDSTRUNK
SCHUTZ

ANLAGE 6 Brandschutzübersichtsplan

DACHAUFSICHT

Neubau des Verwaltungsgebäude der Stadt Hörstel
Ibbenbürener Straße 7, 48477 Hörstel

Stadt Hörstel
Kalixtusstraße 6, 48477 Hörstel

Projekt-Nr.: -	Bearb.: C. Strunk	Datum: 21.05.2024
Projekt-Art: BSK	Stand: AzB	Maßstab: 1 : 230

- maßgebend ist der textliche Teil des Brandschutzkonzeptes -