


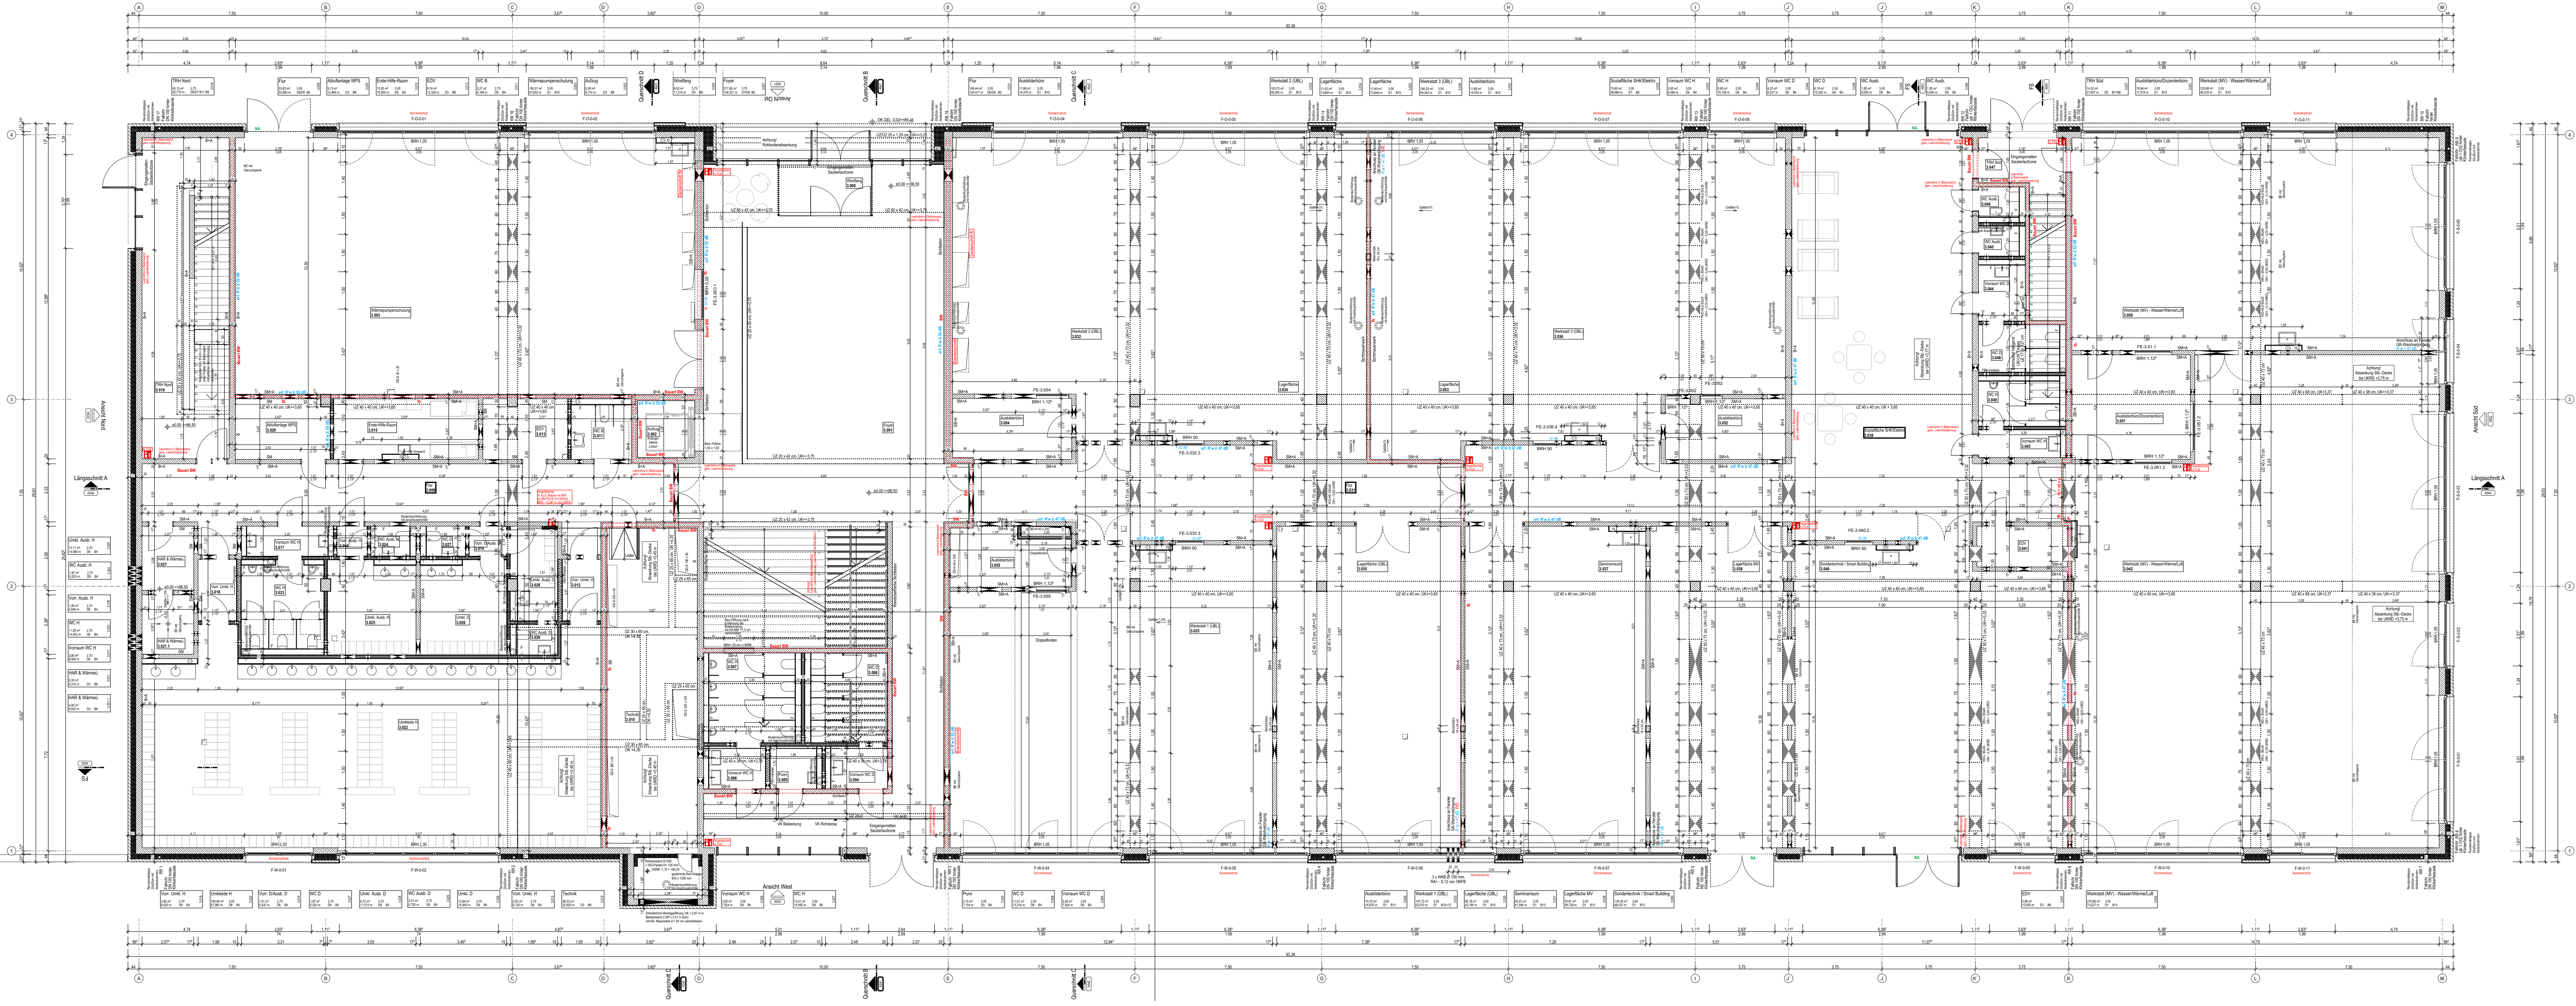

Grundriss Erdgeschoss

BDO-ARIH3 A501_H3 Grundriss EG

03.07.2026

U
T
S
R
Q
P
O
N
M
L
K
J
I
H
G
F
E
D
C
B

A

P

HLS

ELT

T

B

F

Ind. Art der Änderung

gez.

Datum

Änderungen und Ergänzungen

A Planfreigabe

Bauvorhaben
Neubau / Umbau / Erweiterung
Bildungswerk der HWK Dortmund
Ardeystraße 93
44139 Dortmund

Bauherr
Handwerkskammer Dortmund

Ardeystraße 93
44139 Dortmund

Planinhalt
Grundriss EG

gez.

SBN

Plan-Nr.
A501_H3

Index
-

Blattgröße (Bauh mm):
1189 x 841 mm

Maßstab:
1:100

Unterschrift Architekt:

Leitungsphase:
LV

Unterschrift Bauherr:

Datum Index:
03.07.2026

BDO-AR-H3