


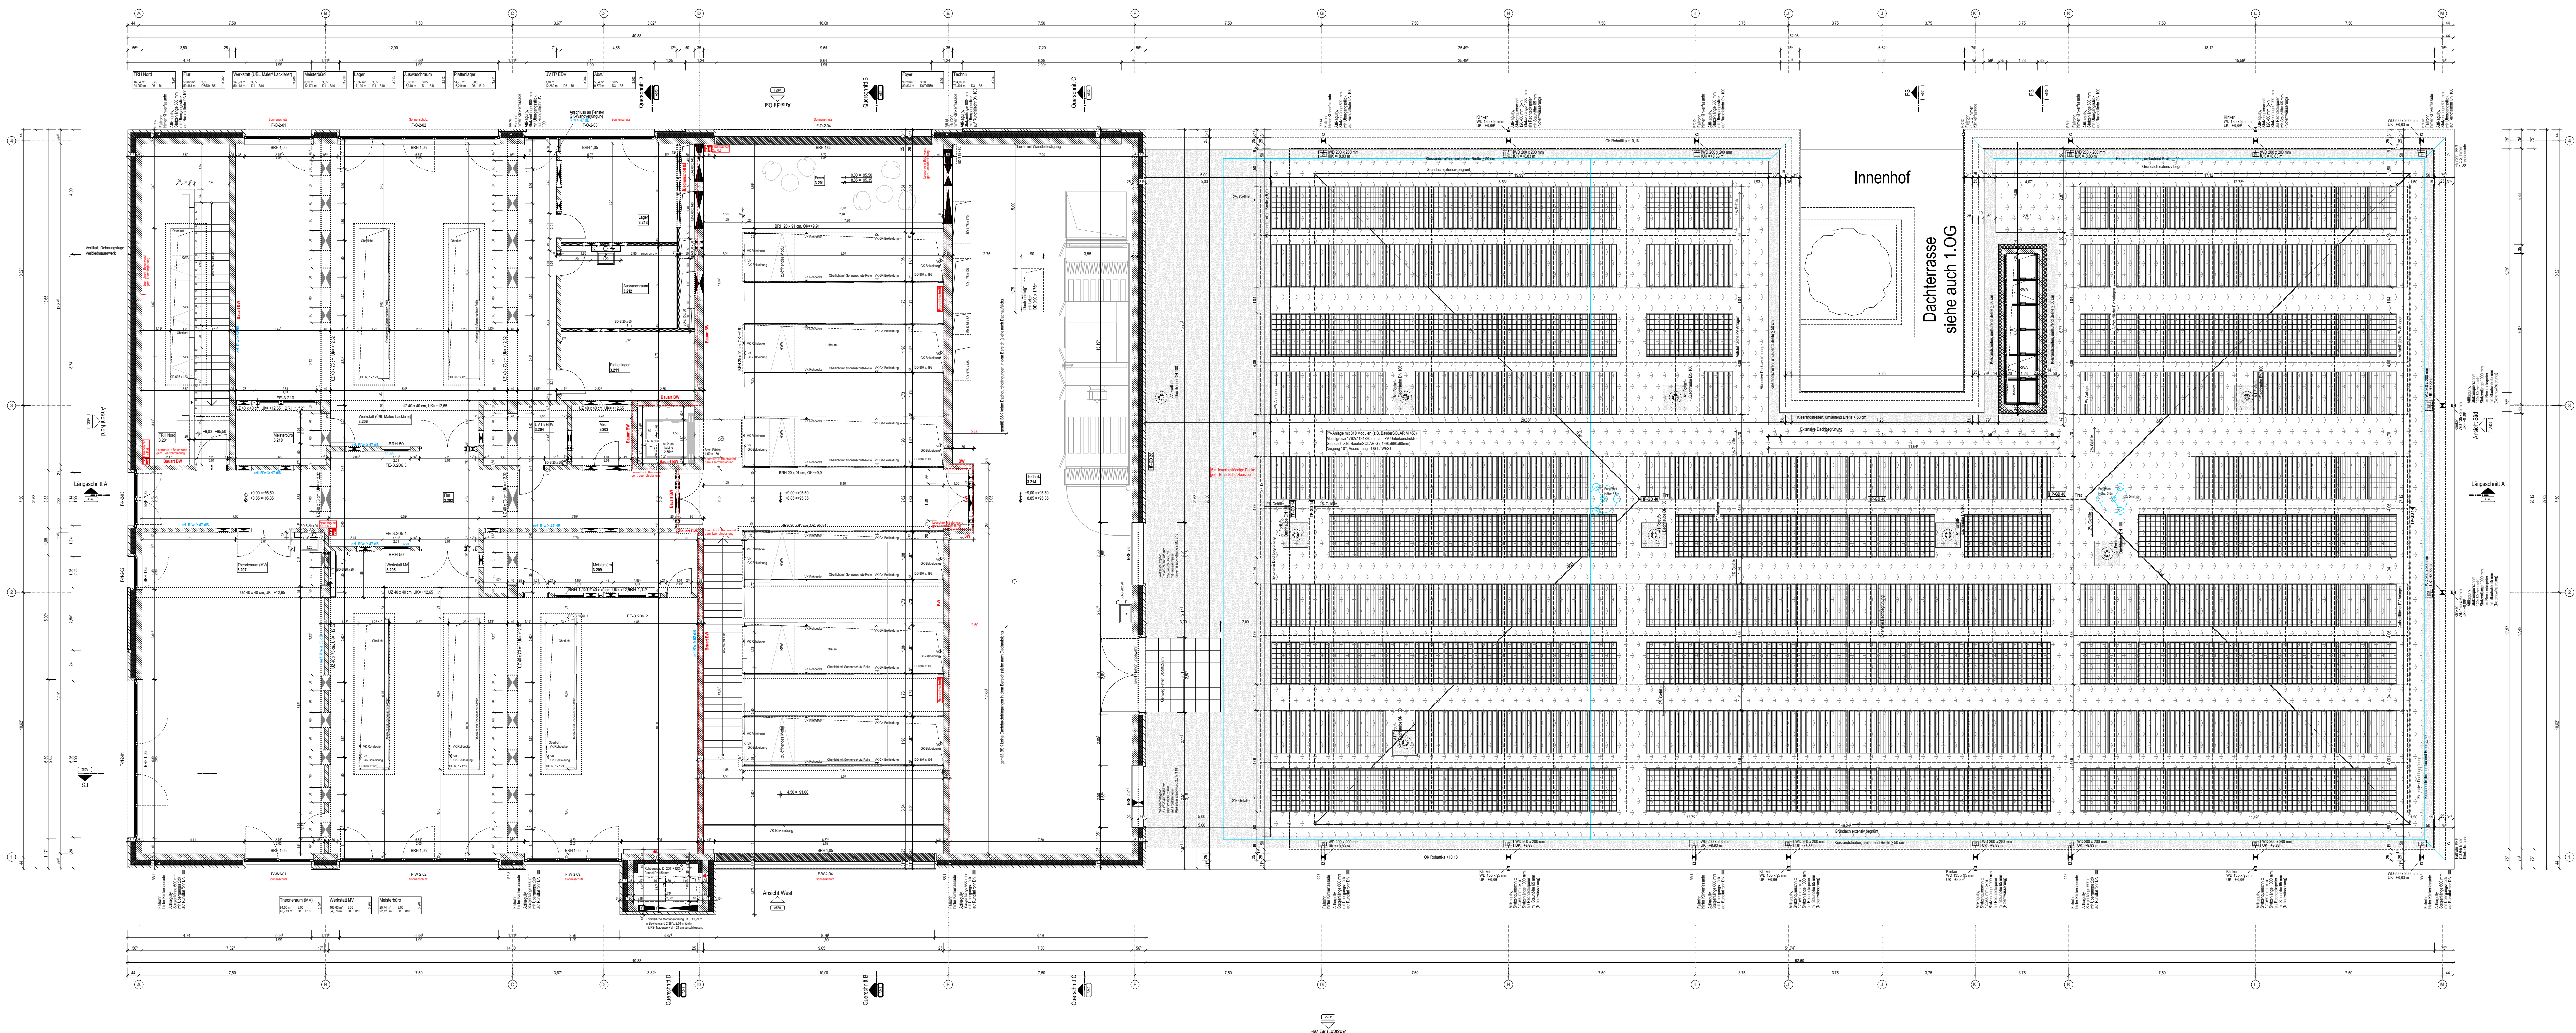

Grundriss 2.Obergeschoss

U
T
S
R
Q
P
O
N
M
L
K
J
I
H
G
F
E
D
C
B

A

P

HLS

ELT

T

B

F

Ind. Art der Änderung

gez.

Datum

Änderungen und Ergänzungen

A Planfreigabe

Bauvorhaben

Neubau / Umbau / Erweiterung

Bildungswerk der HWK Dortmund

Ardeystraße 93

44139 Dortmund

Bauherr

Handwerkskammer Dortmund

Ardeystraße 93

44139 Dortmund

Planinhalt

Grundriss 2.OG

gez.

SBN

Plan-Nr.

A503_H3

Index

-

Blaßgröße (Blatt mm)

1189 x 841 mm

Maßstab:

1:100

Unterschrift Architekt:

Leistungsfase:

LV

Unterschrift Bauherr:

Datum Index:

03.07.2026

BDO-AR-H3