


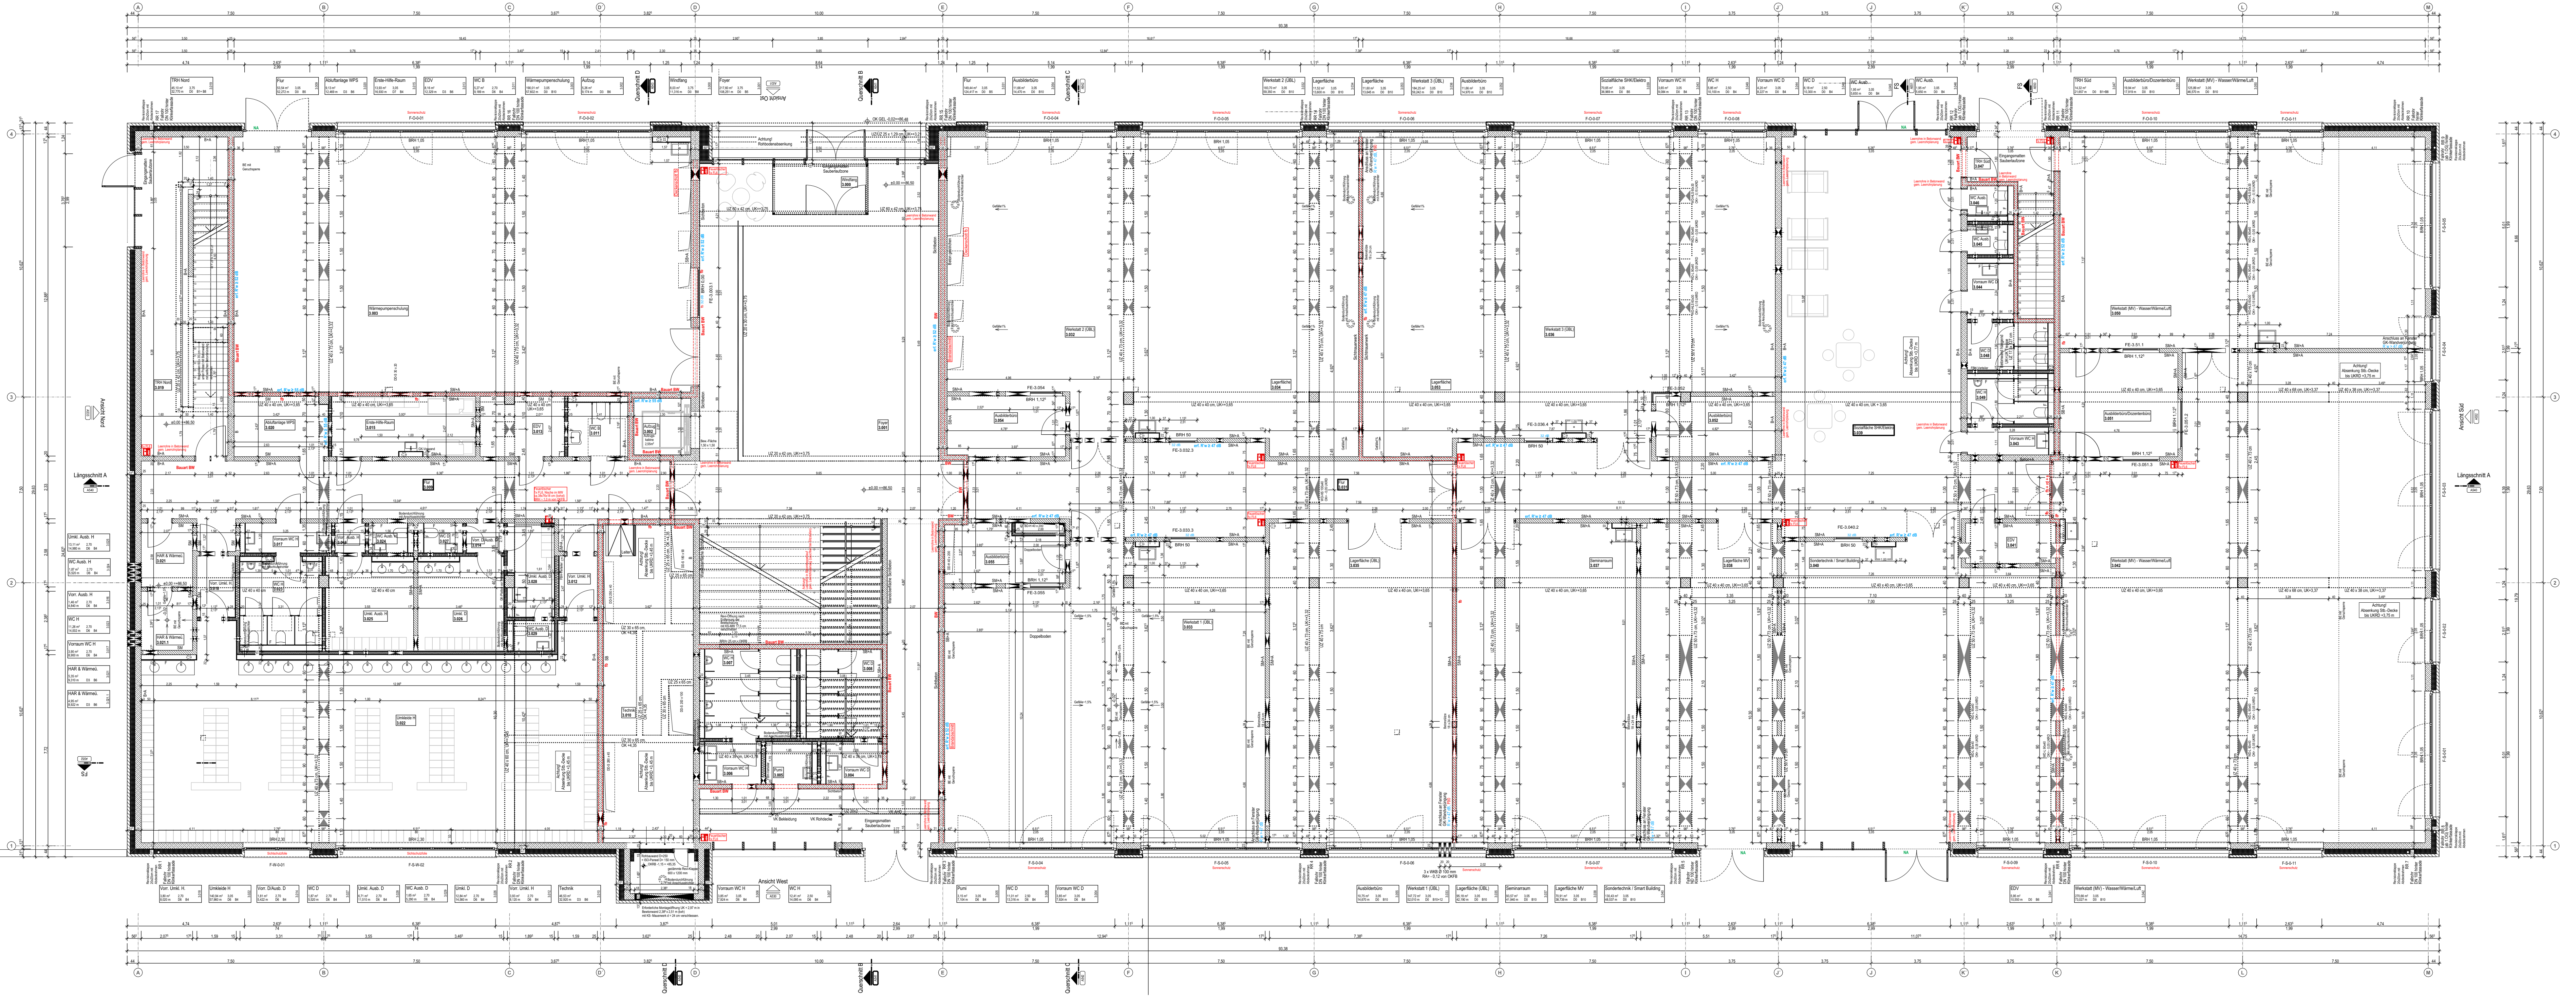

Grundriss Erdgeschoss

BDO-AR-H3 A501_H3 Grundriss EG				03.07.2026		-
U				A		
T						
S						
R						
Q						
P						
O						
N						
M						
L						
K				P		
J						
I						
H						
G						
F				HLS		
E						
D						
C						
B						
Ind.		Art der Änderung		gez.		Datum
Änderungen und Ergänzungen						
A		Planfreigabe				
Bauvorhaben						
Neubau / Umbau/ Erweiterung						
Bildungswerk der HWK Dortmund						
Ardeystraße 93						
44139 Dortmund						
Bauherr						
Handwerkskammer Dortmund						
Ardeystraße 93						
44139 Dortmund						
Planinhalt				gez.		
Grundriss EG				SBN		Plan-Nr. A501_H3
				Blattgröße (bzh mm): 1189 x 841 mm		Index -
				Maßstab: 1:100		
				Unterschrift Architekt:		Leistungssache: LV
				Unterschrift Bauherr:		Datum Index: 03.07.2026

BDO-AR-H3