


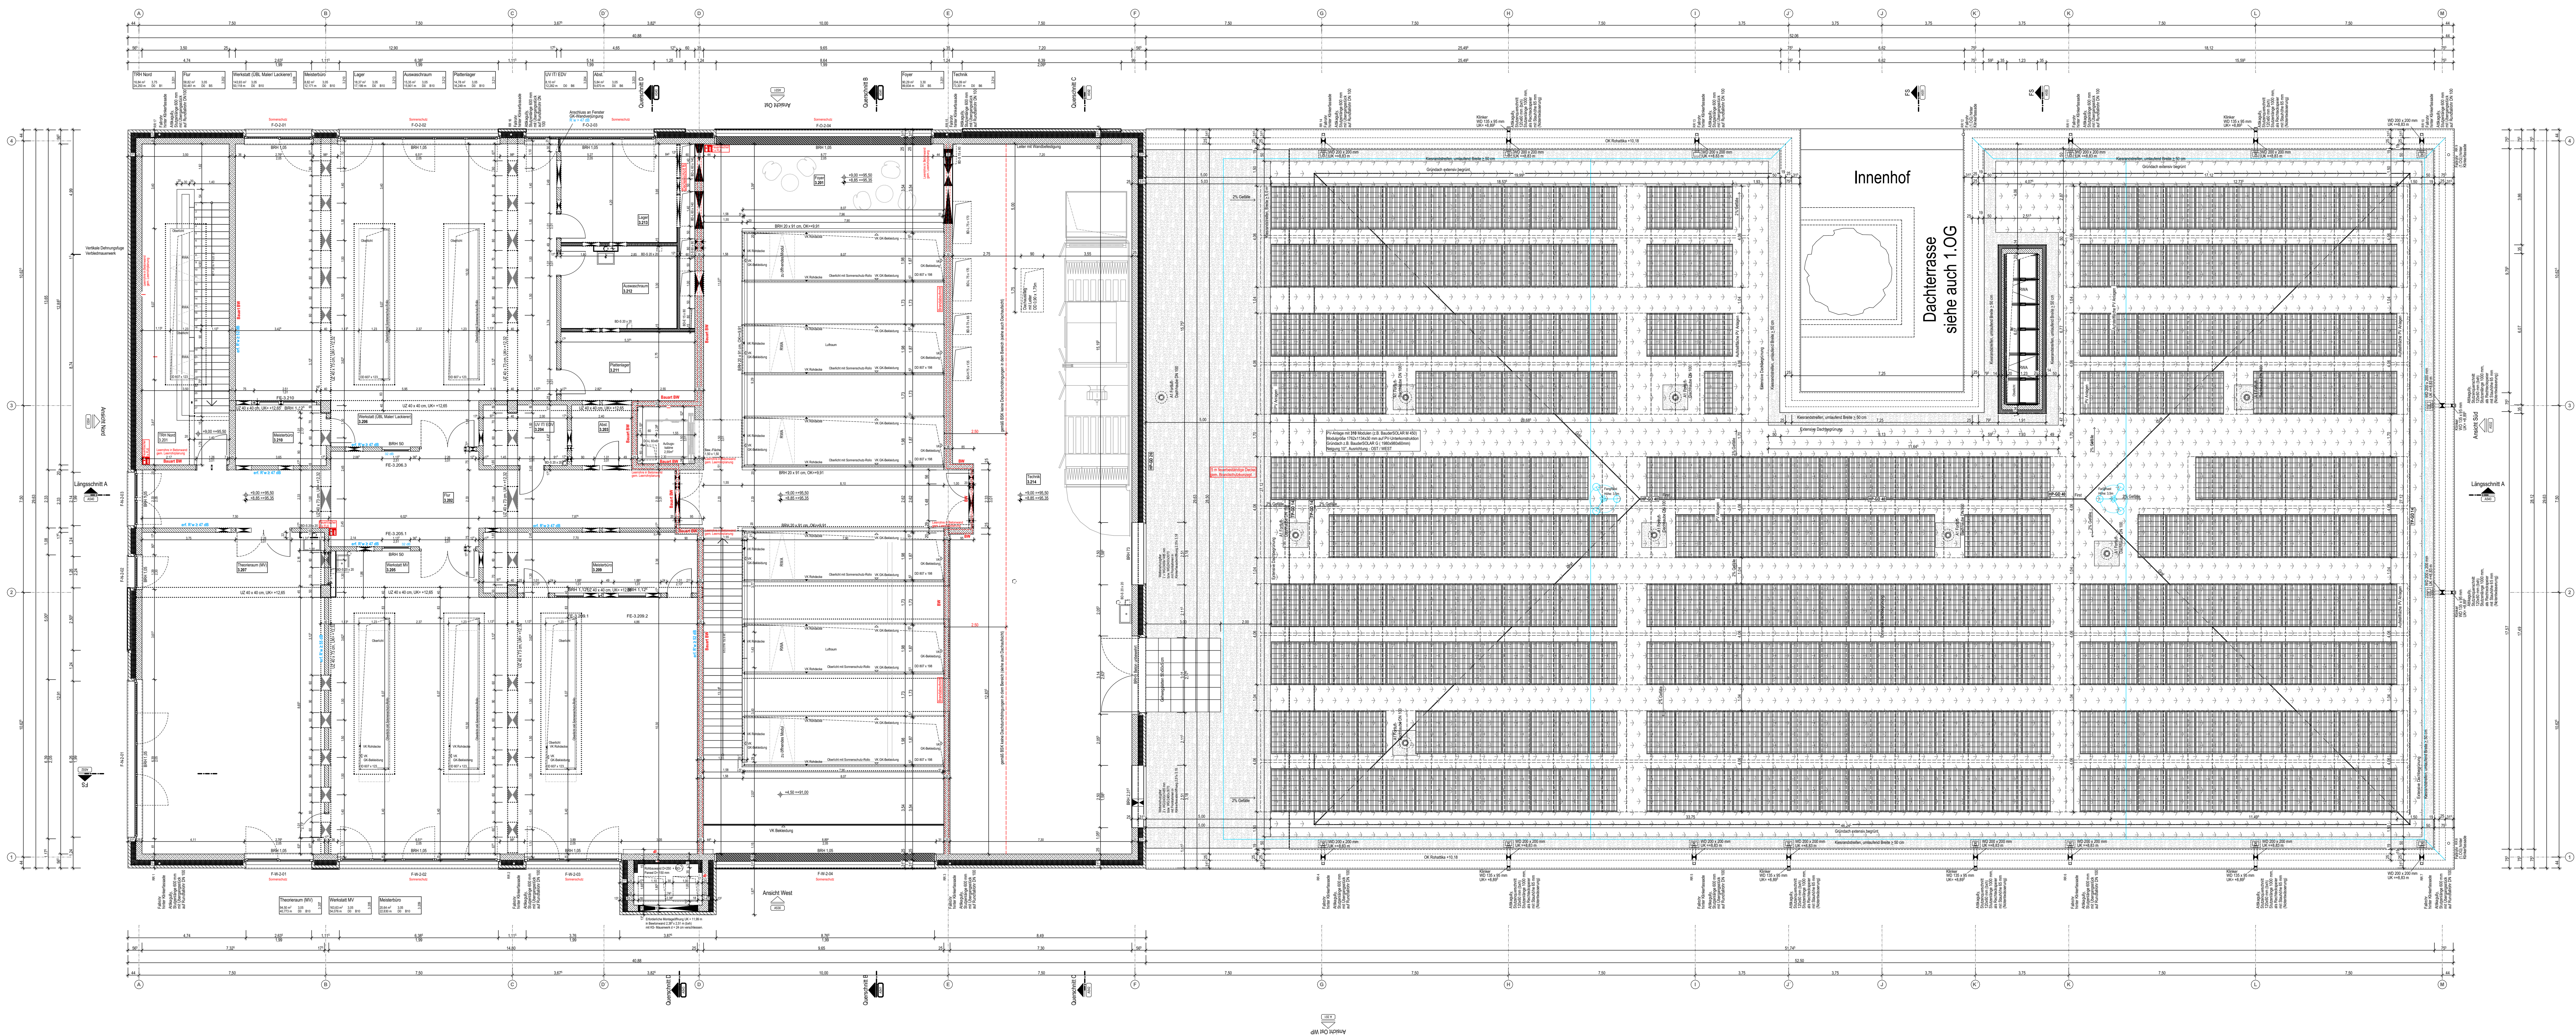

Grundriss 2.Obergeschoss

BDO-ARIH3 A503_H3 Grundriss 2.OG

03.07.2026

U					
T					
S					
R					
Q					
P					
O					
N					
M					
L					
K					
J					
I					
H					
G					
F					
E					
D					
C					
B					

Ind. Art der Änderung

gez.

Datum

A	Planfreigabe	
---	--------------	--

Bauvorhaben

Neubau / Umbau / Erweiterung

Bildungswerk der HWK Dortmund

Ardeystraße 93

44139 Dortmund

Bauherr

Handwerkskammer Dortmund

Ardeystraße 93

44139 Dortmund

Planinhalt

Grundriss 2.OG

gez.

SBN

A503_H3

Index

-

Blattgröße (Bauh mm)

1189 x 841 mm

Maßstab:

1:100

Unterschrift Architekt:

Leitungsphase:

LV

Unterschrift Bauherr:

Datum Index:

03.07.2026

BDO-AR-H3