

LEGENDE

- Hauptzufahrt Feuerwehr
- Beurteilungsrelevante Gebäude
- Gebäudeeingang
- Brandwand F60
- notwendiger Treppenraum
- Löschwasser-Einspeiseeinrichtung
- Steigleitung, trocken
- Befahrbare Fläche
- Feuerwehr-Bewegungsfläche (7m x 12m + 4m Übergangsbereiche)
- Parkplatz
- Kurvenradius Feuerwehr

Pferdestraße 15
49084 Osnabrück
www.info@csbrandschutz.de

BRANDSTRUNK
SCHUTZ

ANLAGE 1

Brandschutzübersichtsplan


LAGEPLAN

Neubau des Verwaltungsgebäude der Stadt Hörstel
Ibbenbürener Straße 7, 48477 Hörstel

Stadt Hörstel
Kalixtusstraße 6, 48477 Hörstel


Projekt-Nr.: -	Bearb.: C. Strunk	Datum: 25.02.2025
Projekt-Art: BSK	Stand: AzB	Maßstab: 1 : 400

- maßgebend ist der textliche Teil des Brandschutzkonzeptes -

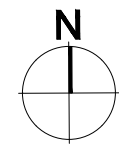


LEGENDE

-  Brandwand F60
-  Bauteil F90
-  notwendiger Treppenraum
-  Aufzug
-  T60-RS, Feuerschutzabschluss/ rauchdicht
-  T30, Feuerschutzabschluss
-  Fahrschachttür
-  Steigleitung, trocken

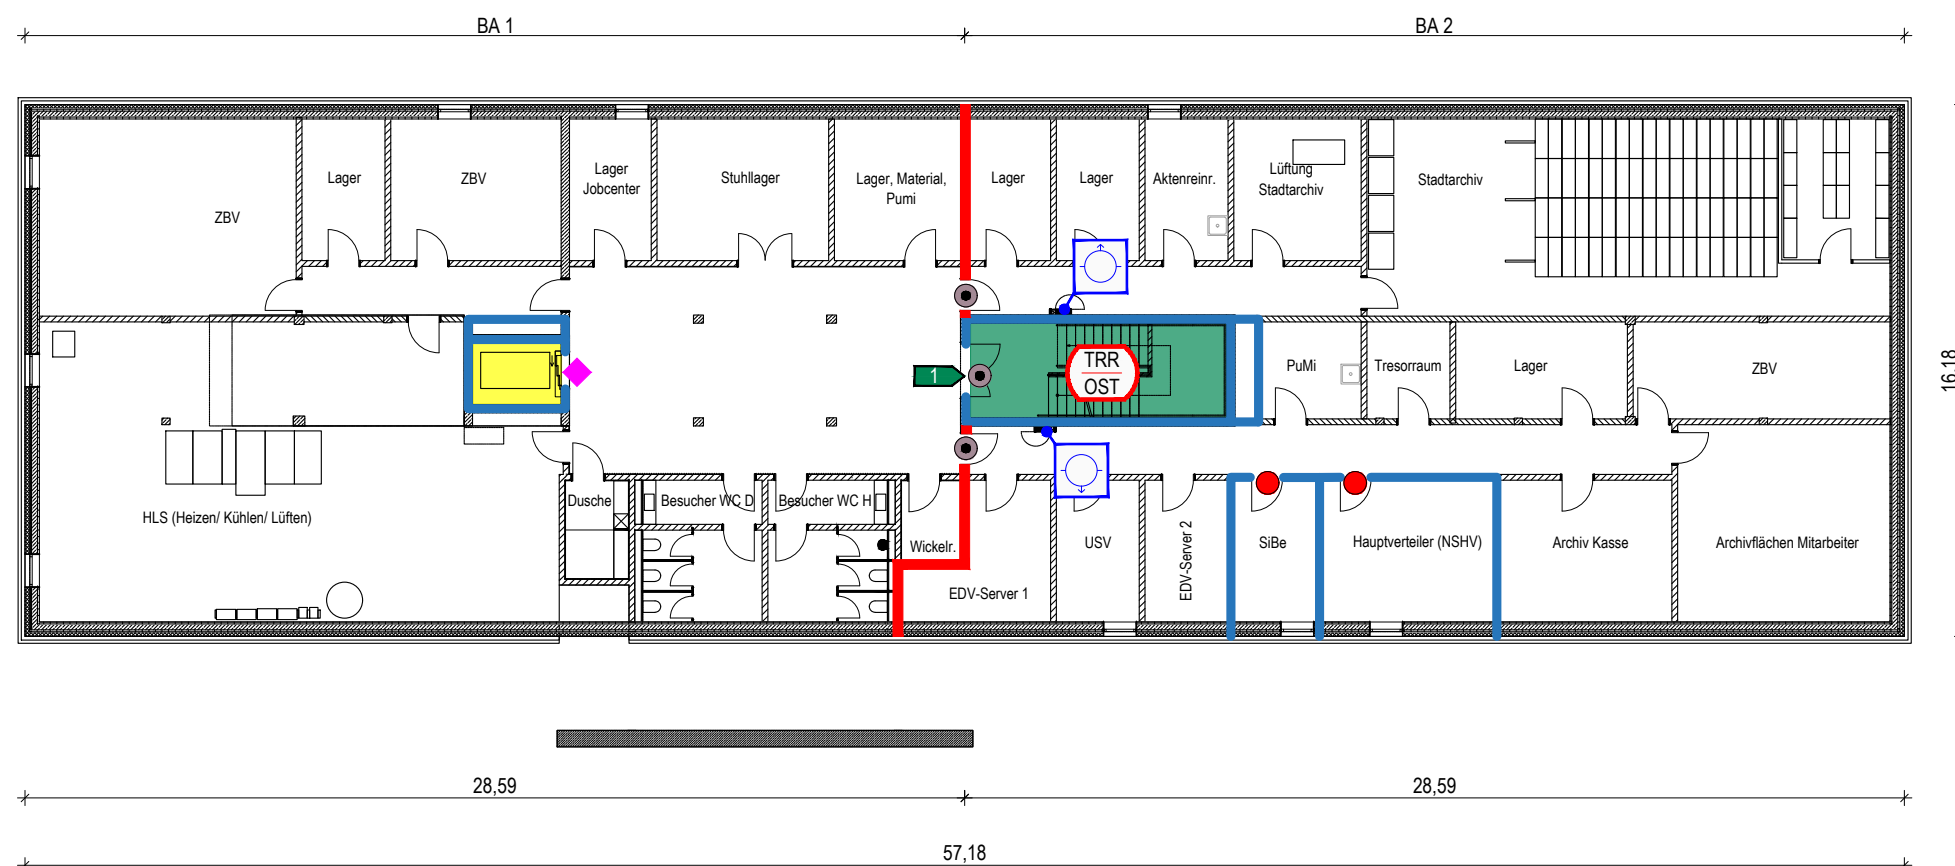

BA-FLÄCHEN

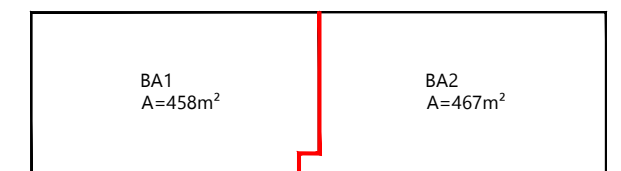

Pferdestraße 15
49084 Osnabrück
www.info@csbrandschutz.de

BRANDSTRUNK
SCHUTZ

ANLAGE 2 Brandschutzübersichtsplan

KELLERGECHOSS



Neubau des Verwaltungsgebäude der Stadt Hörstel
Ibbenbürener Straße 7, 48477 Hörstel

Stadt Hörstel
Kalixtusstraße 6, 48477 Hörstel

Projekt-Nr.: -	Bearb.: C. Strunk	Datum: 25.02.2025
Projekt-Art: BSK	Stand: AzB	Maßstab: 1 : 230

- maßgebend ist der textliche Teil des Brandschutzkonzeptes -

Türen im Verlauf von Rettungswegen jederzeit gewaltfrei und ohne Hilfsmittel nutzbar.

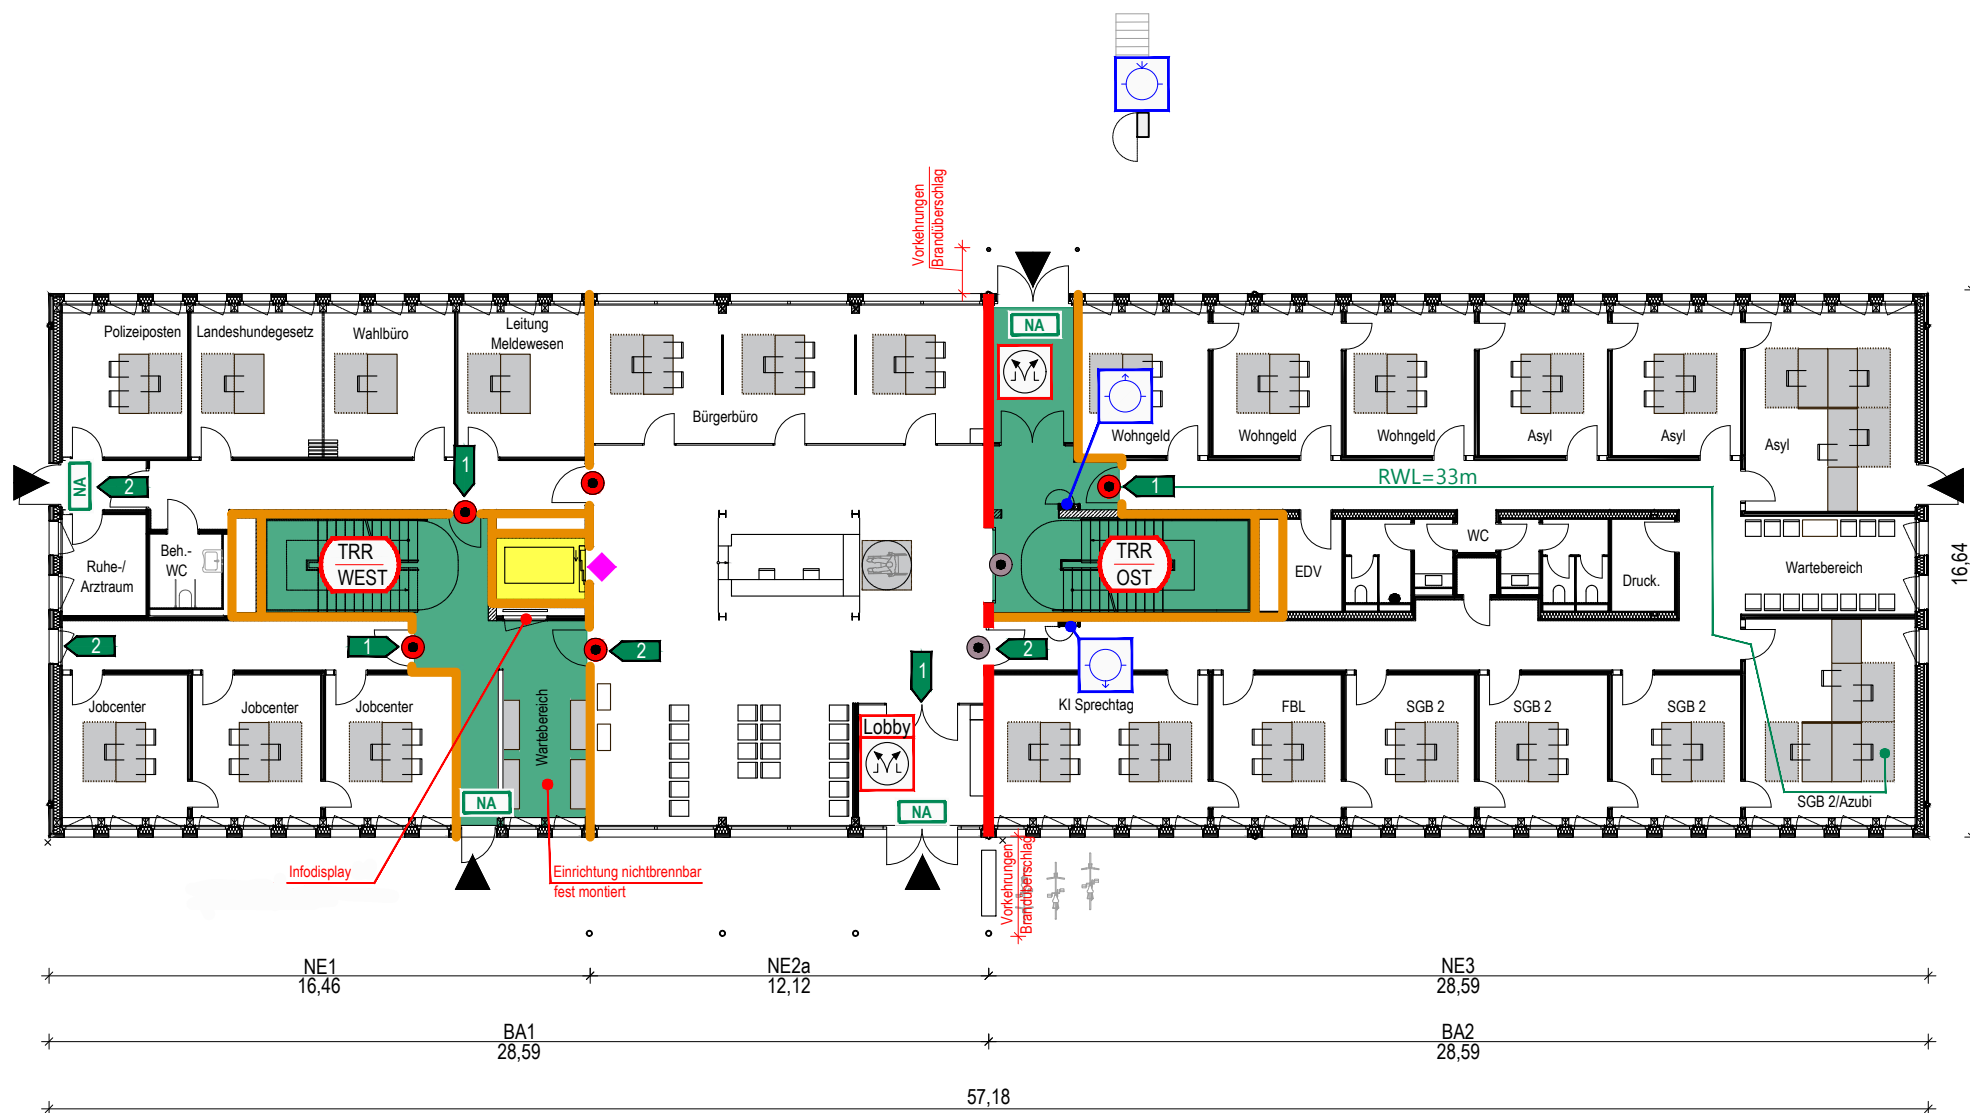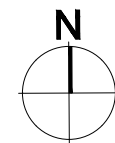


Türen im Verlauf von Rettungswegen jederzeit gewaltfrei und ohne Hilfsmittel nutzbar.

LEGENDE

- Gebäudeeingang
- Brandwand F60
- Bauteil F30
- notwendiger Treppenraum
- Aufzug
- Notausgang, Rettungsweg
- 1. Rettungsweg
- 2. Rettungsweg
- T60-RS, Feuerschutzabschluss/ rauchdicht
- T30-RS, Feuerschutzabschluss/ rauchdicht
- Fahrschachttür
- Rauchableitöffnung, Auslösestelle
- Löschwasser-Einspeiseeinrichtung
- Steigleitung, trocken

FLÄCHEN

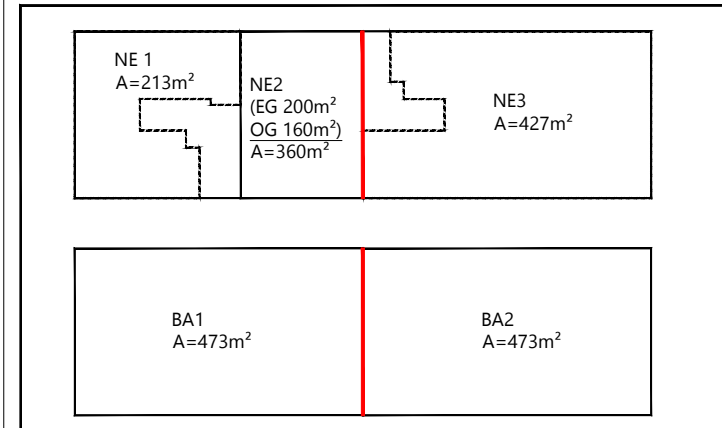

Pferdestraße 15
49084 Osnabrück
www.info@csbrandschutz.de

BRANDSTRUNK
SCHUTZ

ANLAGE 3 Brandschutzübersichtsplan



ERDGESCHOSS

Neubau des Verwaltungsgebäude der Stadt Hörstel
Ibbenbürener Straße 7, 48477 Hörstel

Stadt Hörstel
Kalixtusstraße 6, 48477 Hörstel

Projekt-Nr.: - Bearb.: C. Strunk Datum: 25.02.2025
Projekt-Art: BSK Stand: AzB Maßstab: 1 : 230

- maßgebend ist der textliche Teil des Brandschutzkonzeptes -

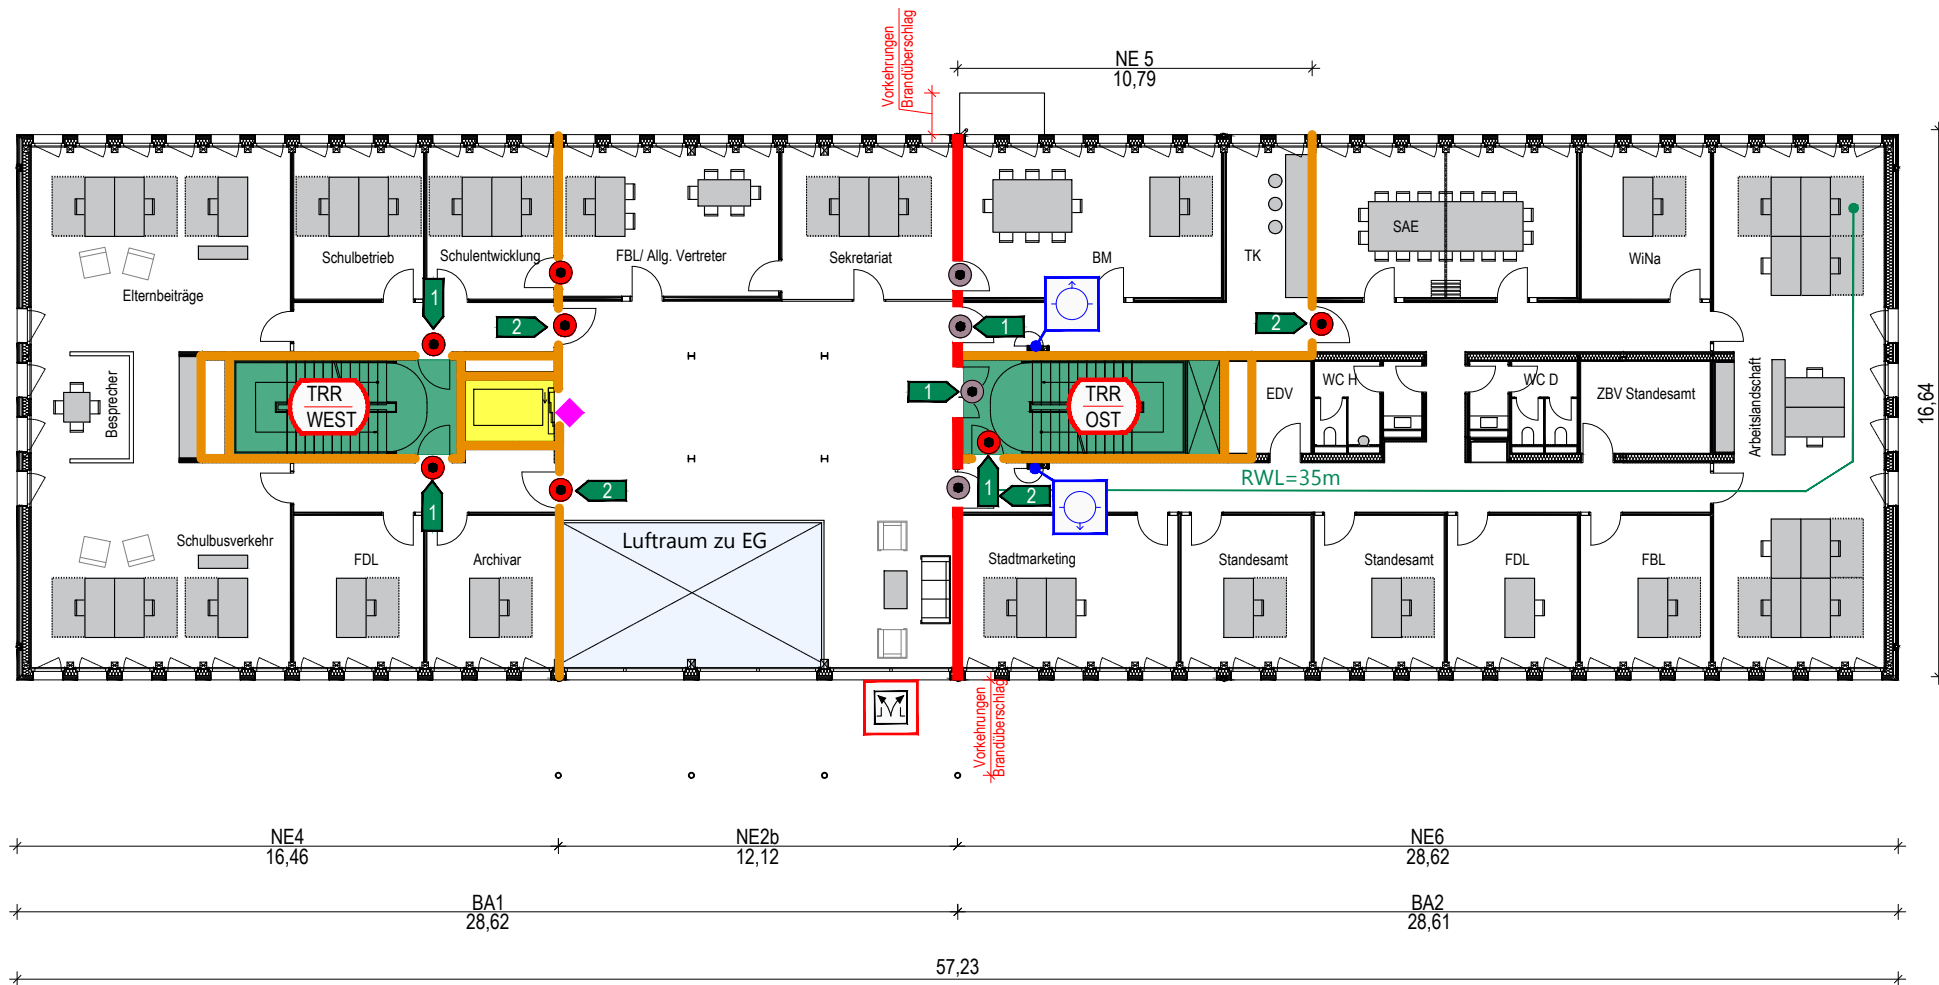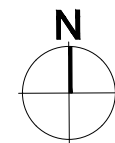


Türen im Verlauf von Rettungswegen jederzeit gewaltfrei und ohne Hilfsmittel nutzbar.

LEGENDE

- Brandwand F60
- Bauteil F30
- notwendiger Treppenraum
- Aufzug
- Luftraum
- 1. Rettungsweg
- 2. Rettungsweg
- T60-RS, Feuerschutzabschluss/ rauchdicht
- T30-RS, Feuerschutzabschluss/ rauchdicht
- Fahrschachttür
- Rauchableitungsöffnung
- Steigleitung, trocken

FLÄCHEN

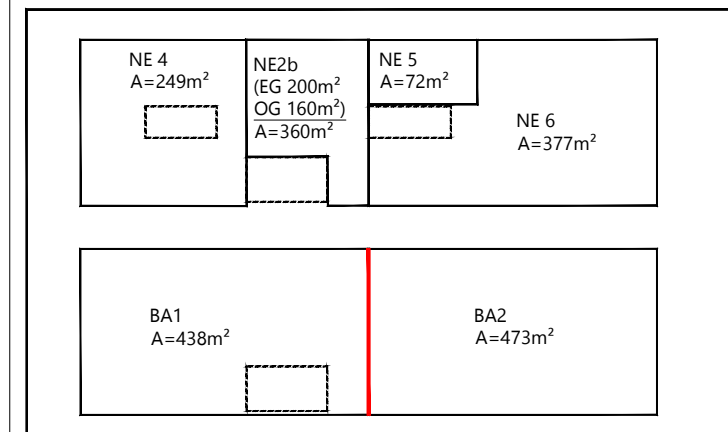

Pferdestraße 15
49084 Osnabrück
www.info@csbrandschutz.de

BRANDSTRUNK
SCHUTZ

ANLAGE 4 Brandschutzübersichtsplan


1.OBERGESCHOSS

Neubau des Verwaltungsgebäude der Stadt Hörstel
Ibbenbürener Straße 7, 48477 Hörstel

Stadt Hörstel
Kalixtusstraße 6, 48477 Hörstel


Projekt-Nr.: -	Bearb.: C. Strunk	Datum: 25.02.2025
Projekt-Art: BSK	Stand: AzB	Maßstab: 1 : 230

- maßgebend ist der textliche Teil des Brandschutzkonzeptes -

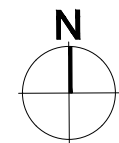

LEGENDE

- Brandwand F60
- Bauteil F30
- notwendiger Treppenraum
- Aufzug
- 1.Rettungsweg
- 2.Rettungsweg
- T60-RS, Feuerschutzabschluss/ rauchdicht
- T30-RS, Feuerschutzabschluss/ rauchdicht
- Fahrschachttür
- Steigleitung, trocken

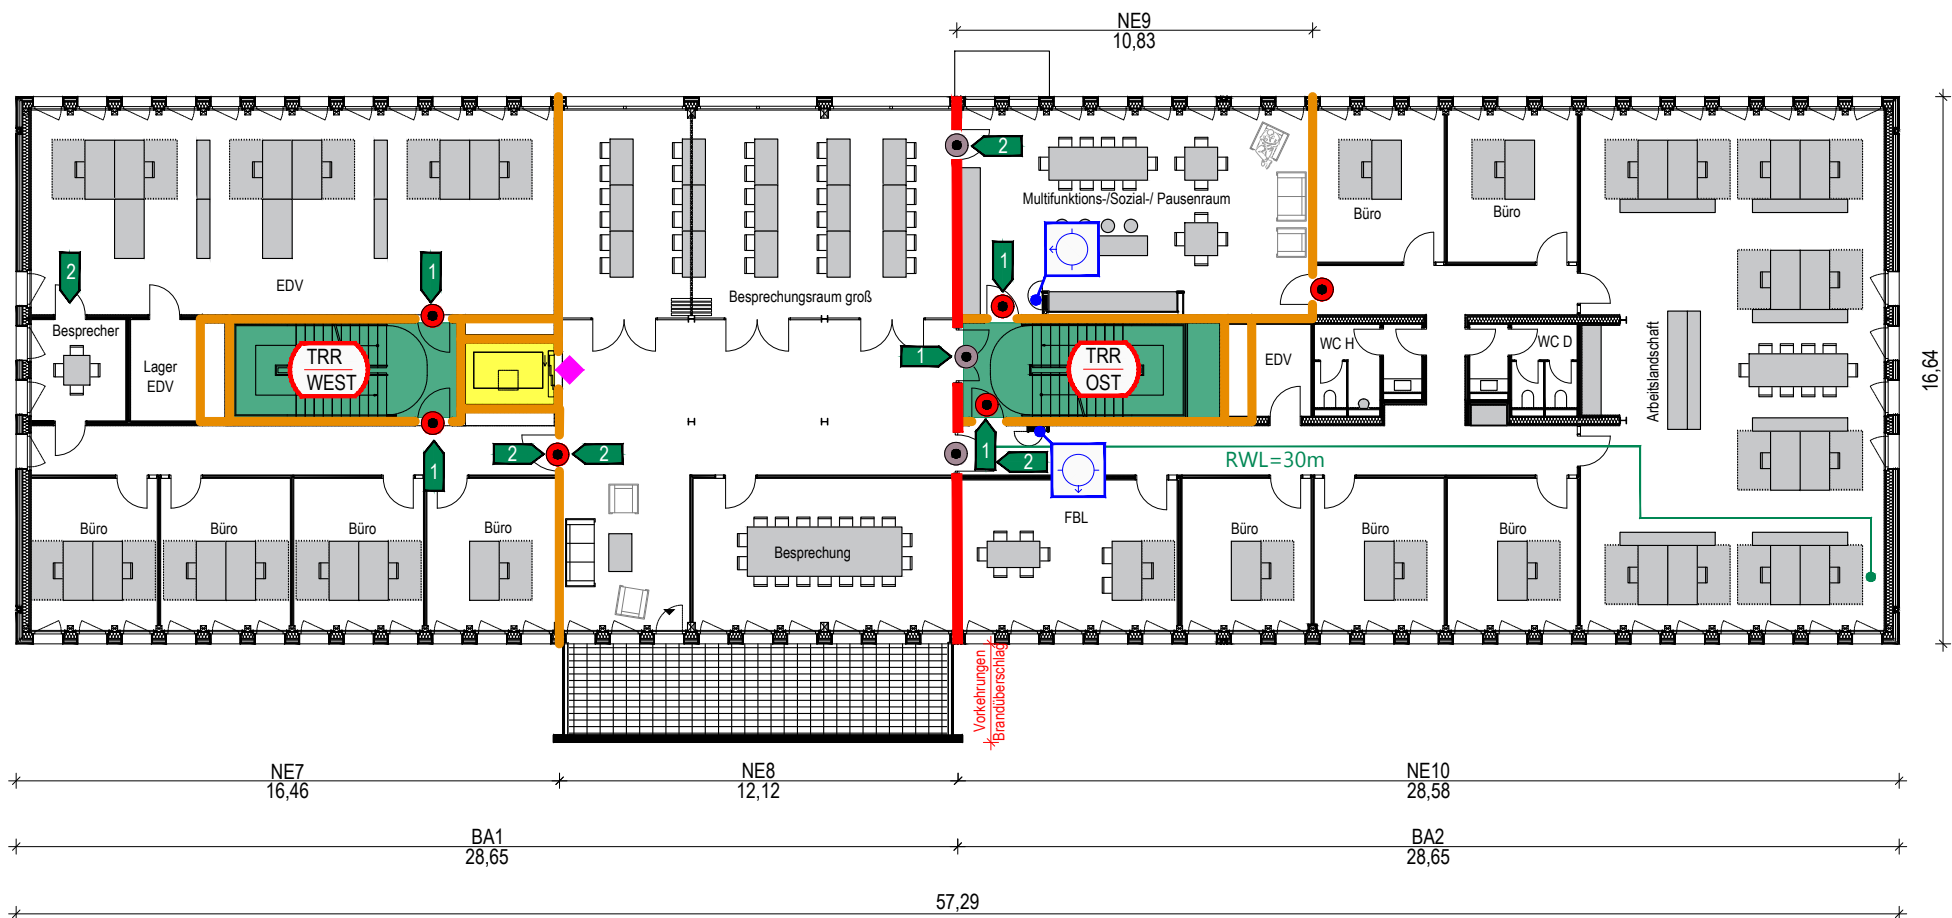

FLÄCHEN

NE 7 A=254m ²	NE8 A=202m ²	NE 9 A=72m ²	NE 10 A=377m ²
BA1 A=472m ²		BA2 A=472m ²	

Pferdestraße 15
49084 Osnabrück
www.info@csbrandschutz.de

BRANDSTRUNK
SCHUTZ

ANLAGE 5 Brandschutzübersichtsplan

2.OBERGESCHOSS


Neubau des Verwaltungsgebäude der Stadt Hörstel
Ibbenbürener Straße 7, 48477 Hörstel

Stadt Hörstel
Kalixtusstraße 6, 48477 Hörstel







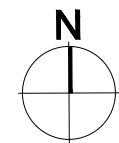


Projekt-Nr.: -	Bearb.: C. Strunk	Datum: 25.02.2025
Projekt-Art: BSK	Stand: AzB	Maßstab: 1 : 230


- maßgebend ist der textliche Teil des Brandschutzkonzeptes -

Türen im Verlauf von Rettungswegen jederzeit gewaltfrei und ohne Hilfsmittel nutzbar.




LEGENDE

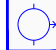-  Brandwand F60
-  Bauteil F30
-  notwendiger Treppenraum
-  1.Rettungsweg
-  2.Rettungsweg
-  T30-RS, Feuerschutzabschluss/ rauchdicht
-  Rauchableitöffnung, Auslösestelle
-  Rauchableitungsöffnung
-  Steigleitung, trocken

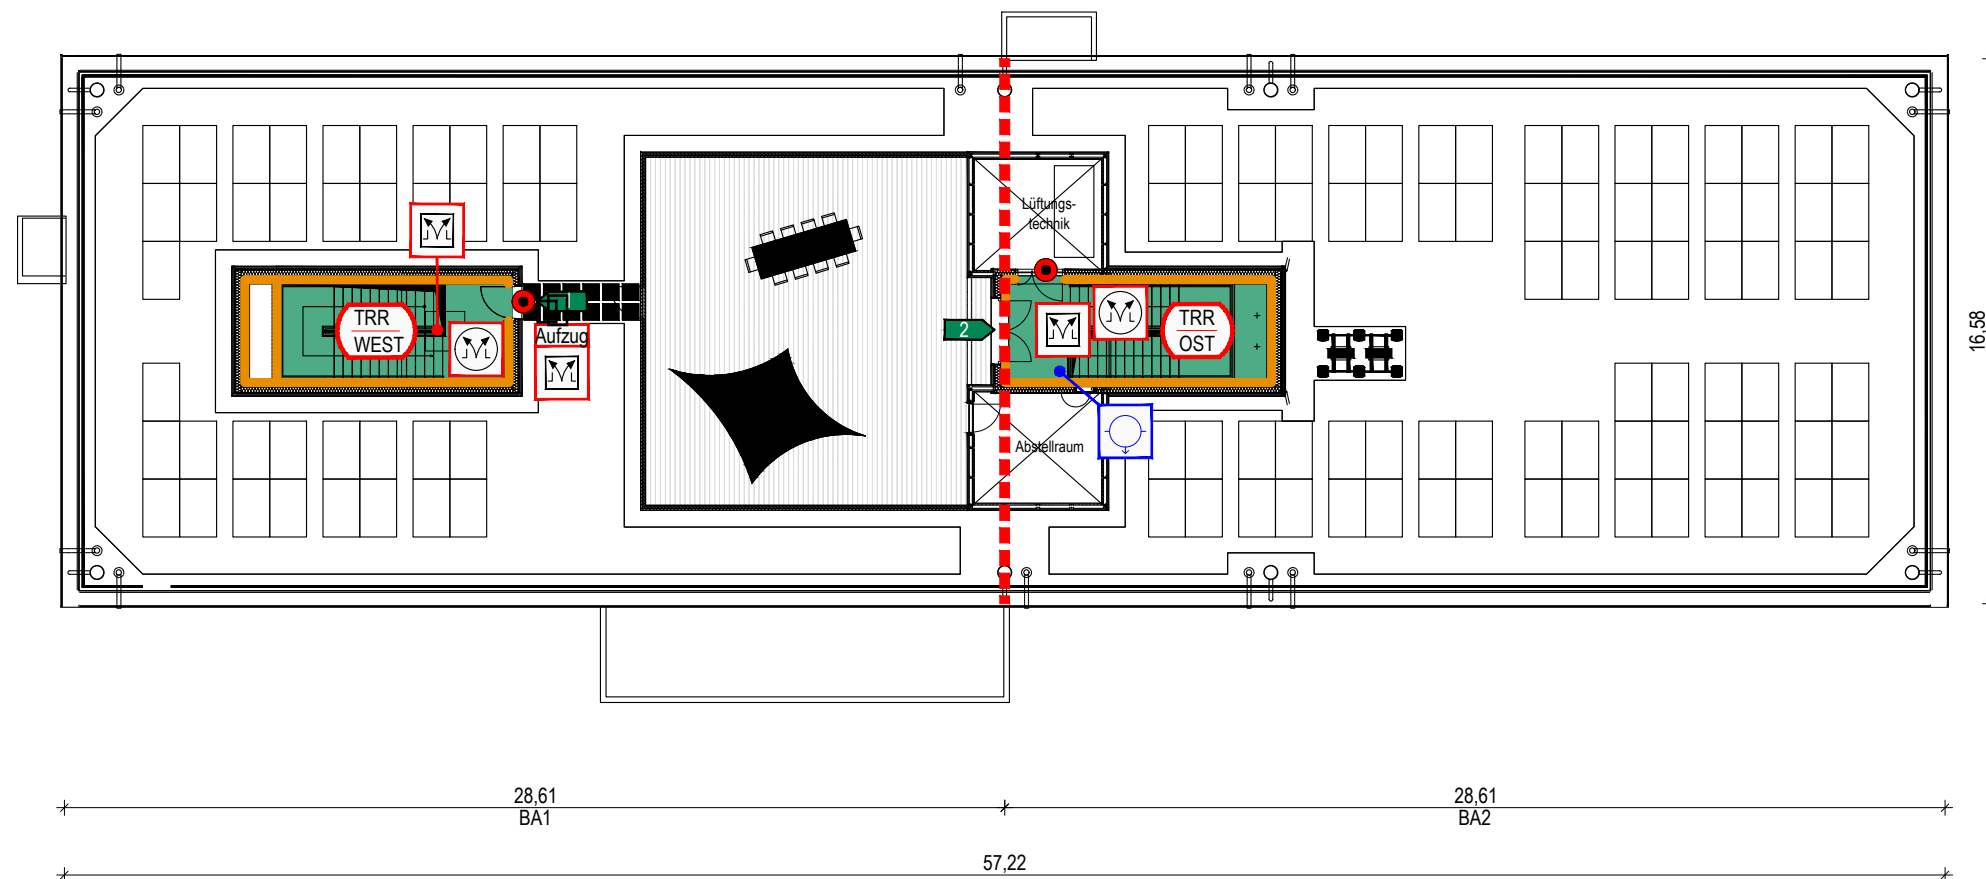

BA-FLÄCHEN

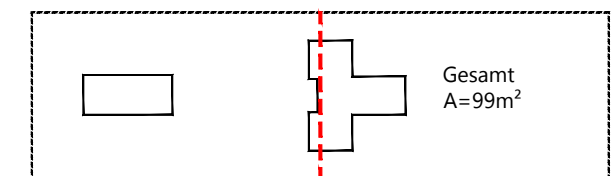

Pferdestraße 15
49084 Osnabrück
www.info@csbrandschutz.de

BRANDSTRUNK
SCHUTZ

ANLAGE 6 Brandschutzübersichtsplan

DACHAUFSICHT

Neubau des Verwaltungsgebäude der Stadt Hörstel
Ibbenbürener Straße 7, 48477 Hörstel

Stadt Hörstel
Kalixtusstraße 6, 48477 Hörstel

Projekt-Nr.: -	Bearb.: C. Strunk	Datum: 25.02.2025
Projekt-Art: BSK	Stand: AzB	Maßstab: 1 : 230

- maßgebend ist der textliche Teil des Brandschutzkonzeptes -

Türen im Verlauf von Rettungswegen jederzeit gewaltfrei und ohne Hilfsmittel nutzbar.