


# Bauablaufplan Innenausbau

## Untergeschoss



**LEGENDE**

- FA Fußbodenaussparung
- FD Fußbodendurchbruch
- DA Deckenaussparung
- DD Deckendurchbruch
- WA Wandaufrüstung
- WD Wanddurchbruch
- KB Kernbohrung
- RI Rührschraube (eingelassen)
- HB Holzbalken (eingelassen)
- Stahlbeton
- Schichtbeton
- WU-Werk
- unverputzter Beton
- Stahlschotter
- tragendes Mauerwerk
- nichttragendes Mauerwerk
- Gipskarton
- Dämmung weich
- Dämmung hart
- Holz
- Holzbohrung
- Naturstein
- Schotter
- Sand, Fußboden
- gewachsen Boden
- OKFF Oberkante Fertigfußboden
- OKFF Oberkante Rohfußboden
- UKRD Unterkante Rohdecke
- VK Vorderkante
- UDLZ Umlauf / Übergang
- BRV Brüstungshöhe Rohbau (gem. DIN 1053-100)
- BRH Brüstungshöhe Fertig (gem. DIN 1053-100)
- Ufroh Ufroh (gem. DIN 1053-100)
- LH Lichte Raumhöhe fertig (gem. DIN 1053-100)
- EUV Elektroverteilung
- HVV Heizungsverteilung
- Bemalung - Allgemein
- Bemalung - S/D Planung
- Maß für Toleranzausgleich
- zwingend einzuweisendes Maß

Sämtliche Deckenoberflächen / Aussparungen durch Gewerke Rohbauhöhen gem. Angabe ausführen.

Schleichen der Deckenunterseite durch die technischen Gewerke gem. Brandschutzanforderung.

**LEGENDE Tür-Typen (Einheiten)**


- 1 Tür-Typ 1
- 2 Tür-Typ 2
- 3 Tür-Typ 3
- 788 Tür-Typ 788



# Bauablaufplan Innenausbau

## 1. Obergeschoss

# 1. Obergeschoss



706\_5\_--\_GR\_01\_000\_13

 $\pm 0,00 = 46,70 \text{ mm Ü.NHN}$ 

Projekt: Neubau des  
Verwaltungsgebäudes der  
Stadt Hörstel  
Hörstener Straße  
48477 Hörstel  
Bauherr: Stadt Hörstel

Architekt: Heupel GmbH  
Am Mittelhofen 16  
48155 Münster  
fon 0251-686617-0  
office@heupel-architekten.de


Planinhalt: Ausführungsplanung  
Grundriss 1.OG  
Plannr.: 706\_5\_--\_GR\_01\_000\_13  
Maßstab: 1:50  
Erstelldatum: 19.07.2024  
Druckdatum: 10.12.2025  
Blattgröße: 155,0 x 84,1cm  
gezeichnet: ks

## Baufrei Holzbau

[illegible]


# Bauablaufplan Innenausbau

## 2. Obergeschoss



# Bauablaufplan Innenausbau

## Dachgeschoss

[illegible]

**LEGENDE Tür-Typen (Innenüren)**

- ① Tür-Typ 1  
Rohrahmen mit Glasausschnitt
- ② Tür-Typ 2  
Rohrahmen ohne Glasausschnitt
- ③ Tür-Typ 3  
Stanzenrill mit SF, Stahl-UZ + Holz-Tür
- ④ Tür-Typ 4  
Standardtür, Stahl-UZ + Holz-Türblatt
- ⑤ Tür-Typ 5  
Kellertür, Stahl-UZ + Stahl-Türblatt
- ⑥ Tür-Typ 6  
Gassystemtrennwand
- ⑦ Zusatz  
2-fügelig, symmetrische Teilung
- ⑧ Zusatz  
2-fügelig, asymmetrische Teilung

706\_5\_--\_GR\_03\_000\_

Projekt: Neubau des  
Verwaltungsgebäudes der  
Stadt Hörstel  
Hörstener Straße  
48477 Hörstel

Kallistussz. 6  
48477 Hörstel  
fon 05454-9110  
email [stadt@hoerstel.de](mailto:stadt@hoerstel.de)

Architekt: Heupel GmbH  
Am Mittelhofen 18  
48155 Münster  
fon 0251-686617-0  
office@heupel-architekten.de

Planinhalt: Ausführungsplanung  
Grundriss 3.0G  
Plannr.: 706\_5\_-\_GR\_03\_000\_09  
Maßstab: 1:50  
Erstelldatum: 19.07.2024  
Druckdatum: 10.12.2025  
Blattgröße: 155,0 x 84,1cm

geprüft: ri

**Baufrei Holzbau**

Datum	geg	Nr	Änderungen / Beschreibung
01.04.2005	ks	04	Anpassung SAP-Planung, nach TFR-Mittel, 2010-Datens. 1. OG TFR, Anpassung Stützer
05.04.2005	ks	05	Umschneidung! Achse 5 verstellen mit Ball
10.04.2005	ks	06	Wegnahme Stützer
04.09.2005	ks	07	Anpassung SAP-Planung, Einbau von TGA
12.09.2005	ks	08	Wegnahme Stützer
28.11.2005	ks	09	Änderungen Innenleben

Alle Maße sind am Bau zu prüfen.  
Maßstimmigkeiten sind sofort mit dem  
Architekten zu klären. Für Maßfehler haften  
die Auftragnehmer.  
Maßbezüge gelten vor Einzelmaßen.  
Bei der Bauausführung sind die Planungen  
Fachlingens sowie die Angaben der  
Sonderfachleute zu beachten.  
Firmendetails und -ausführungszeichnung  
gelten nur mit dem Freigabevermerk des  
Architekten.  
Alle Höhenangaben sind auf OKKF bezogen  
andernfalls vermerkt.