


Ausschnitt Grundriss Halle M. 1:50

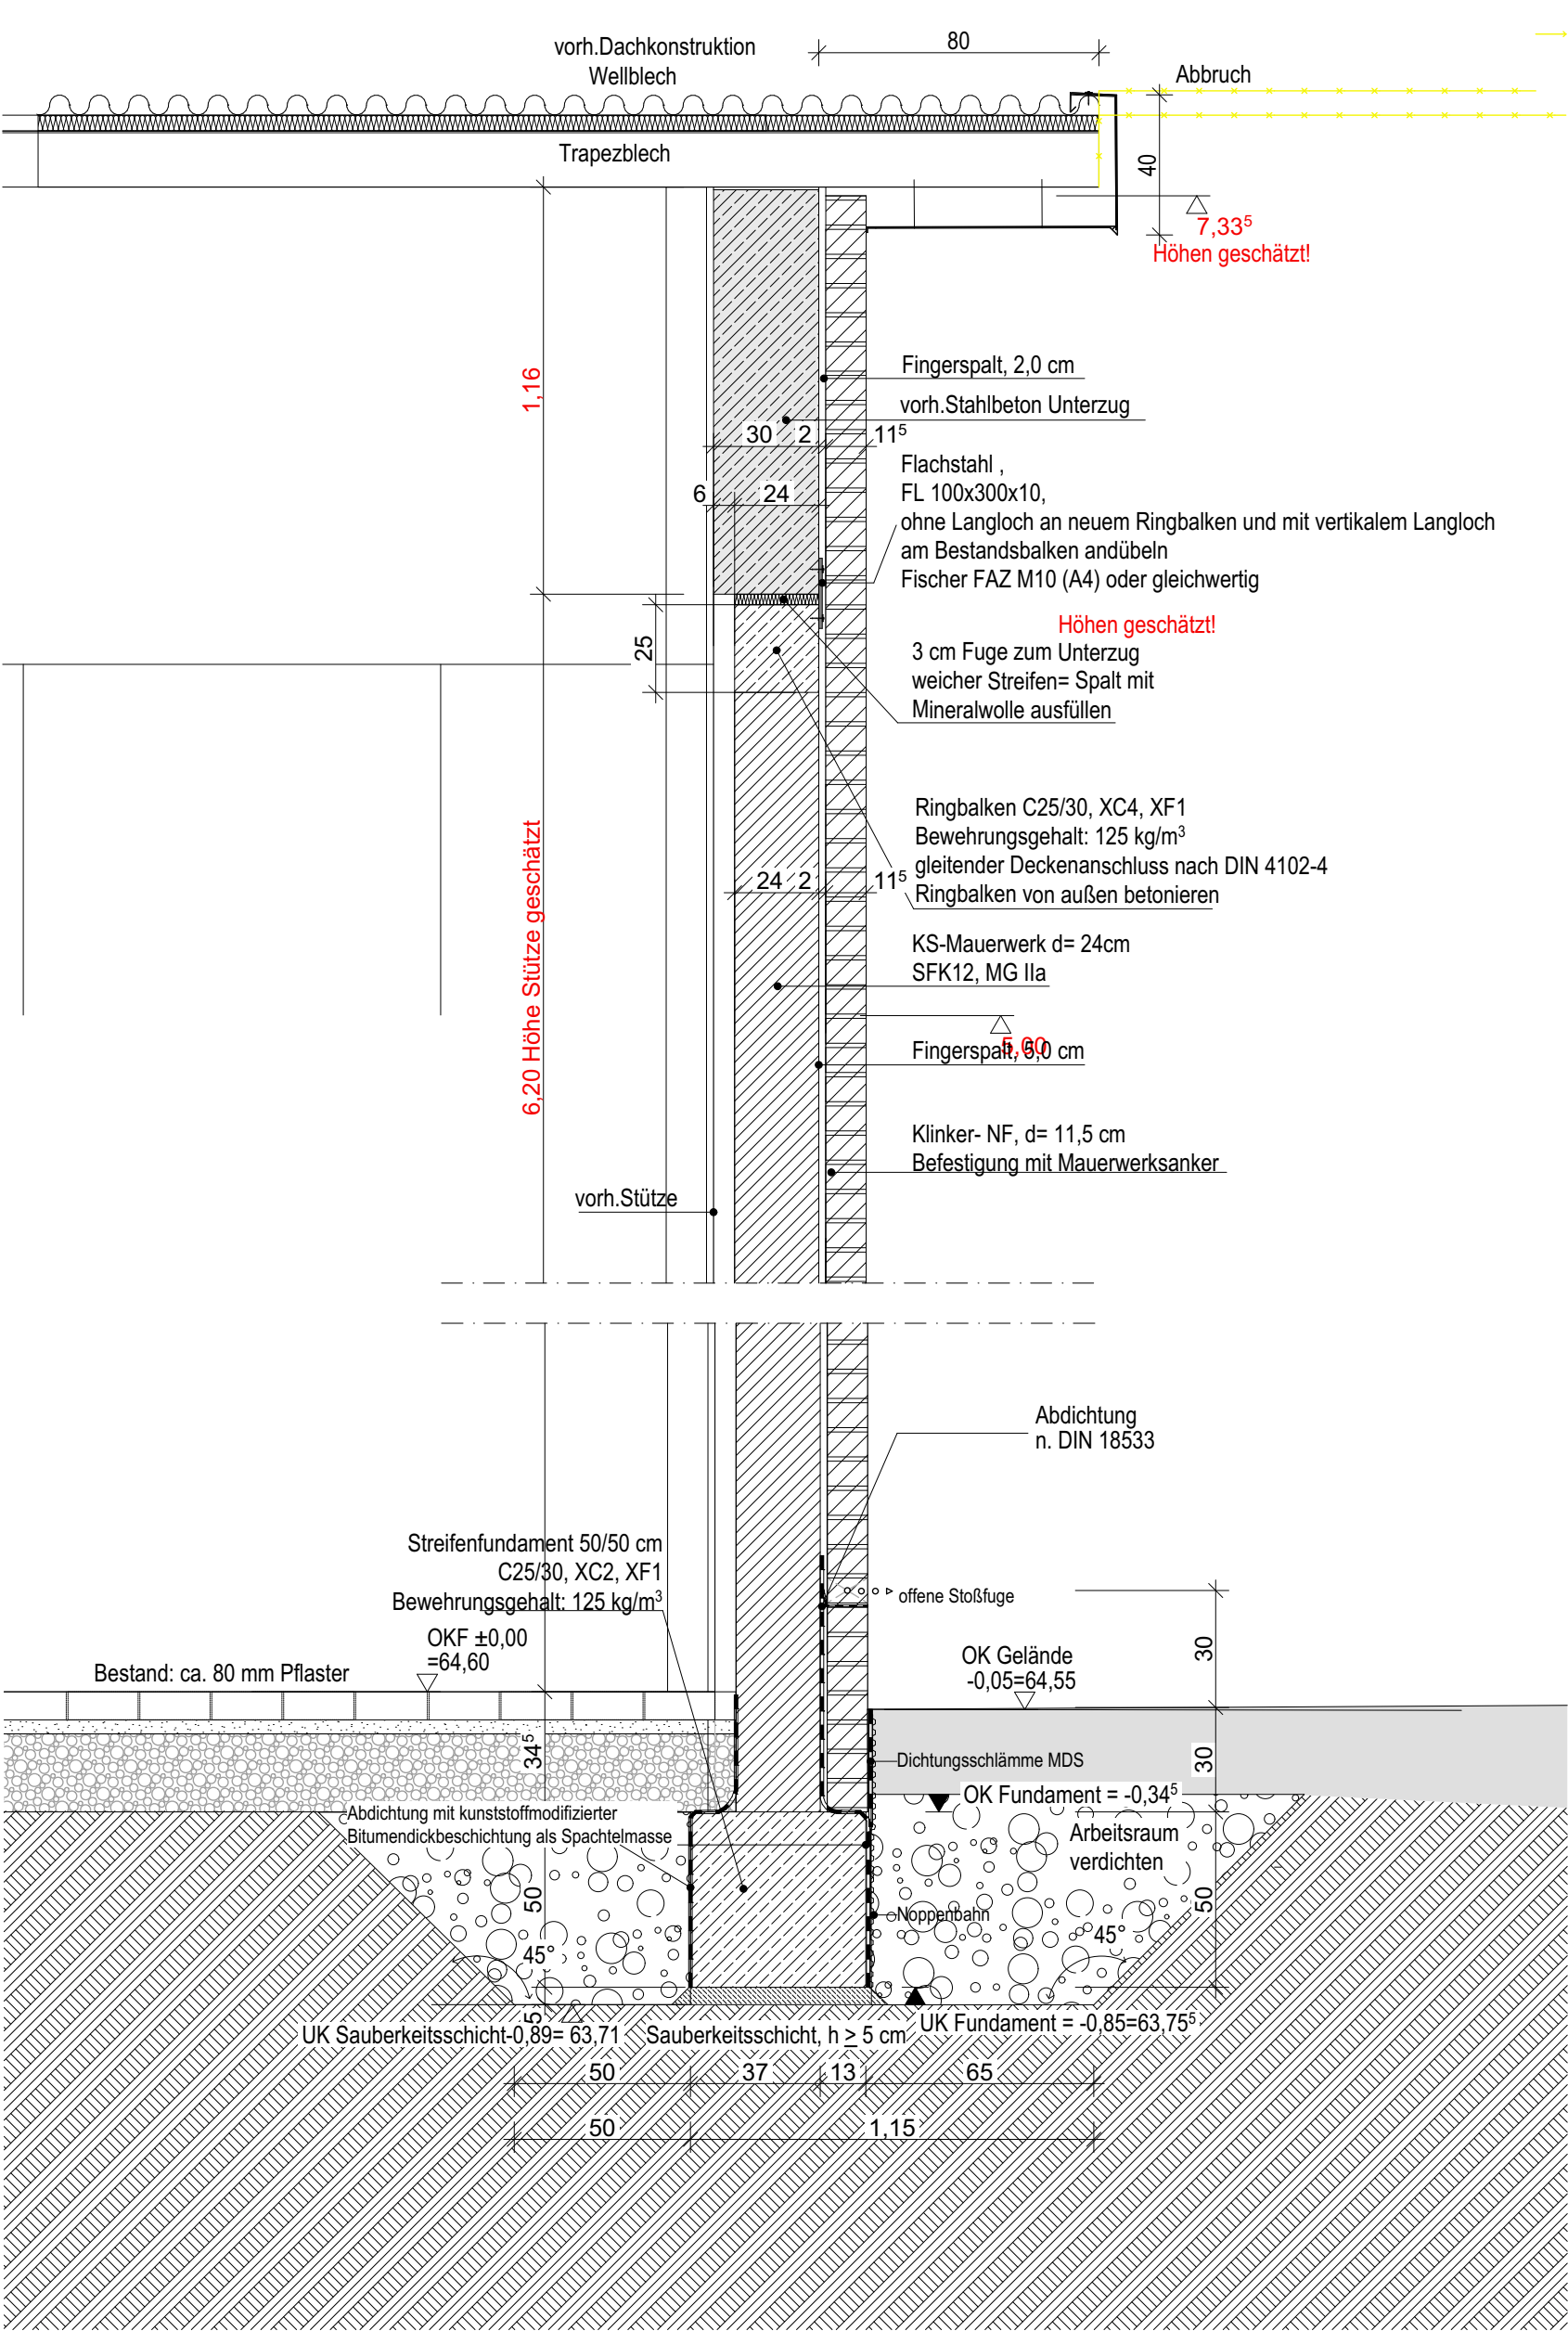

Fassadenschnitt Halle  
Bestand M. 1:20

Objekt	am Bildungszentrum der Handwerksammer Dortmund	BDO-HN	Maßstab 1:20,	
Planinhalt	FA-Schnitt Halle + Grundriss	Gezeichnet	Dat	
Datum	Änderung	LKOE	13.02.2026	
		Typ	Plannr.	Ind.
			A555	A
		Unterschrift		