




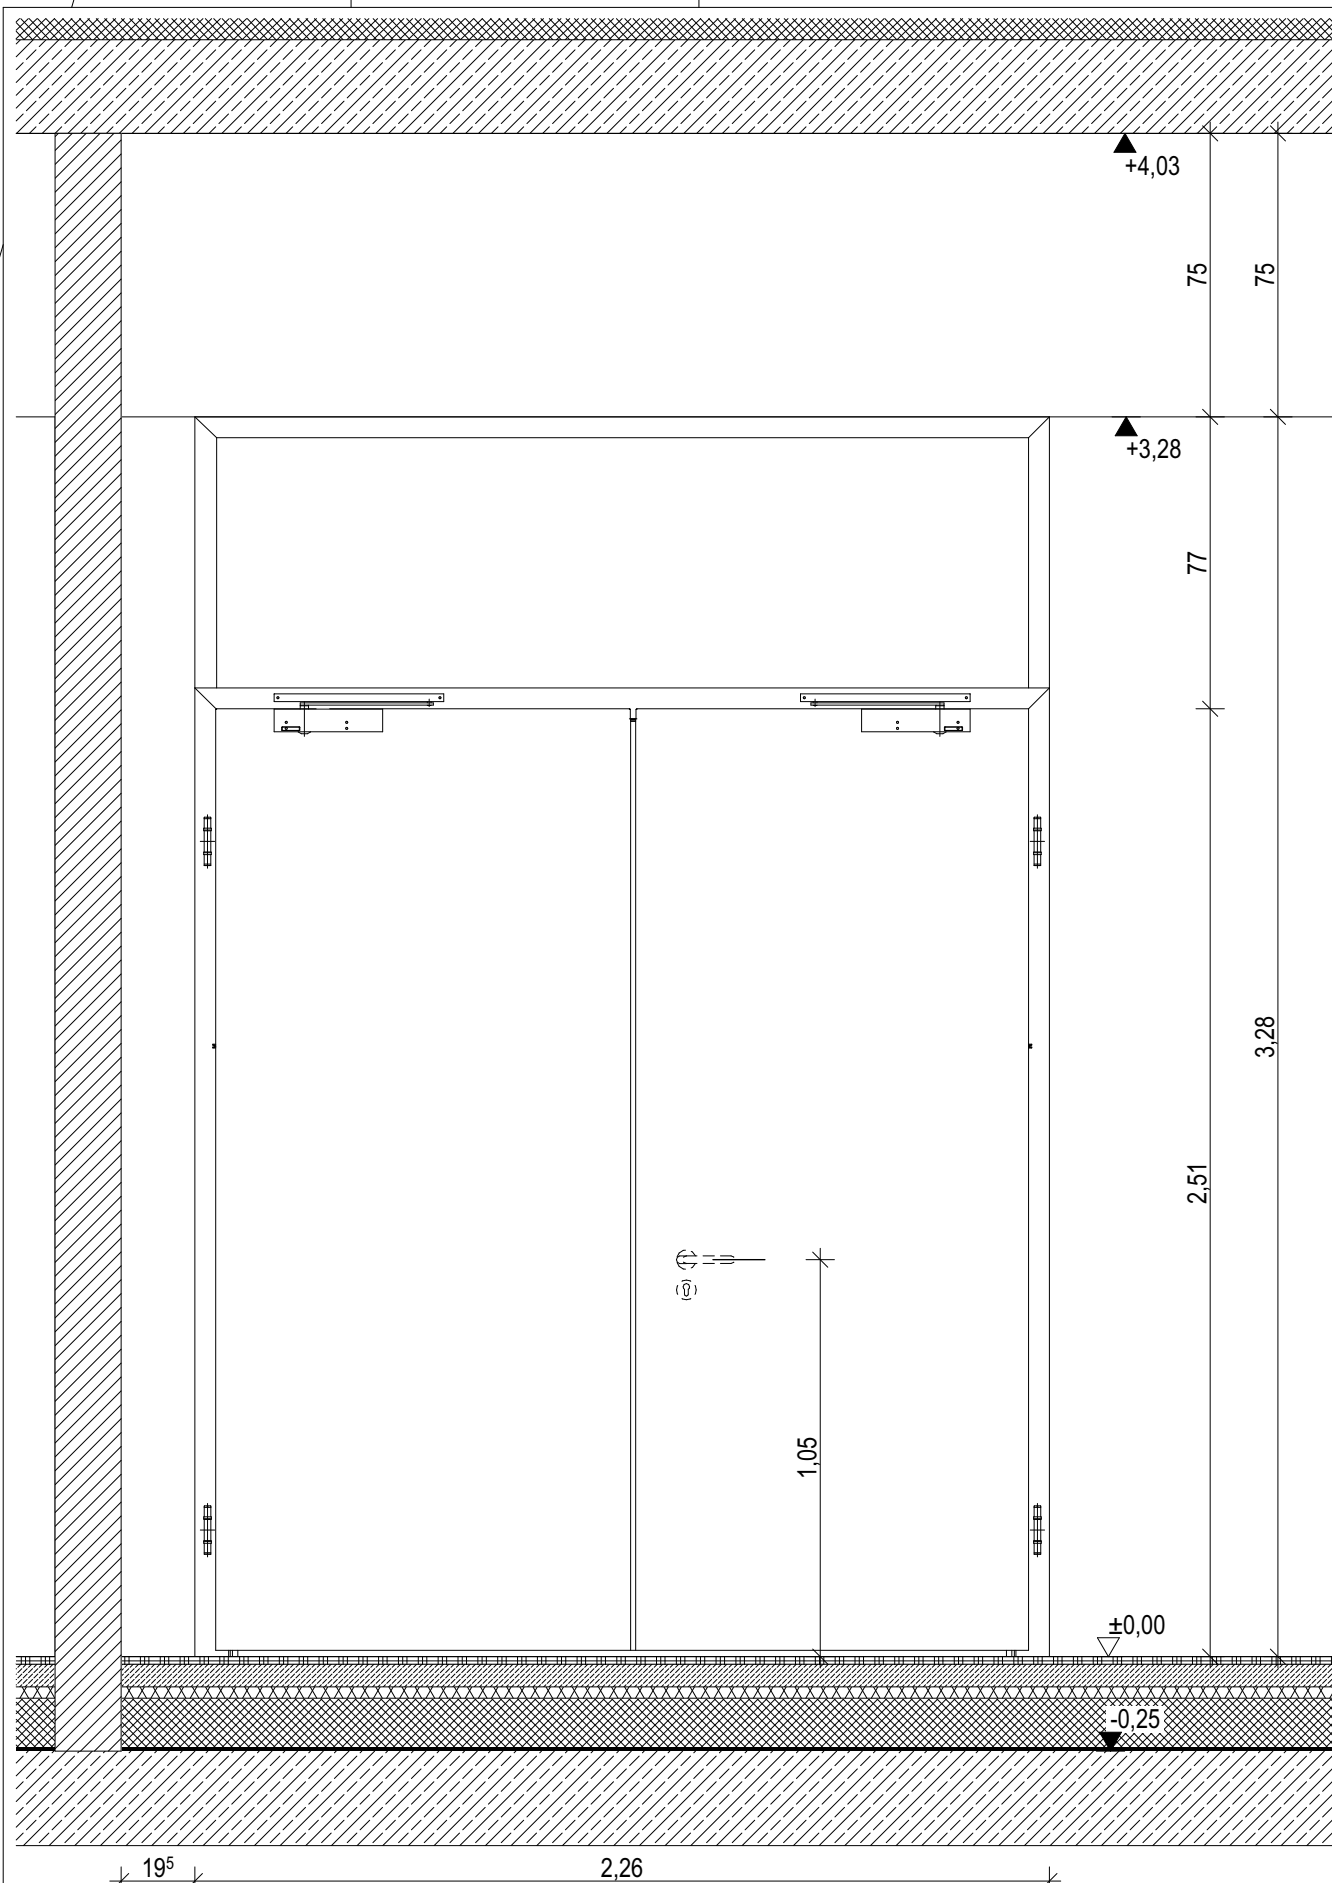

Ansicht Lager

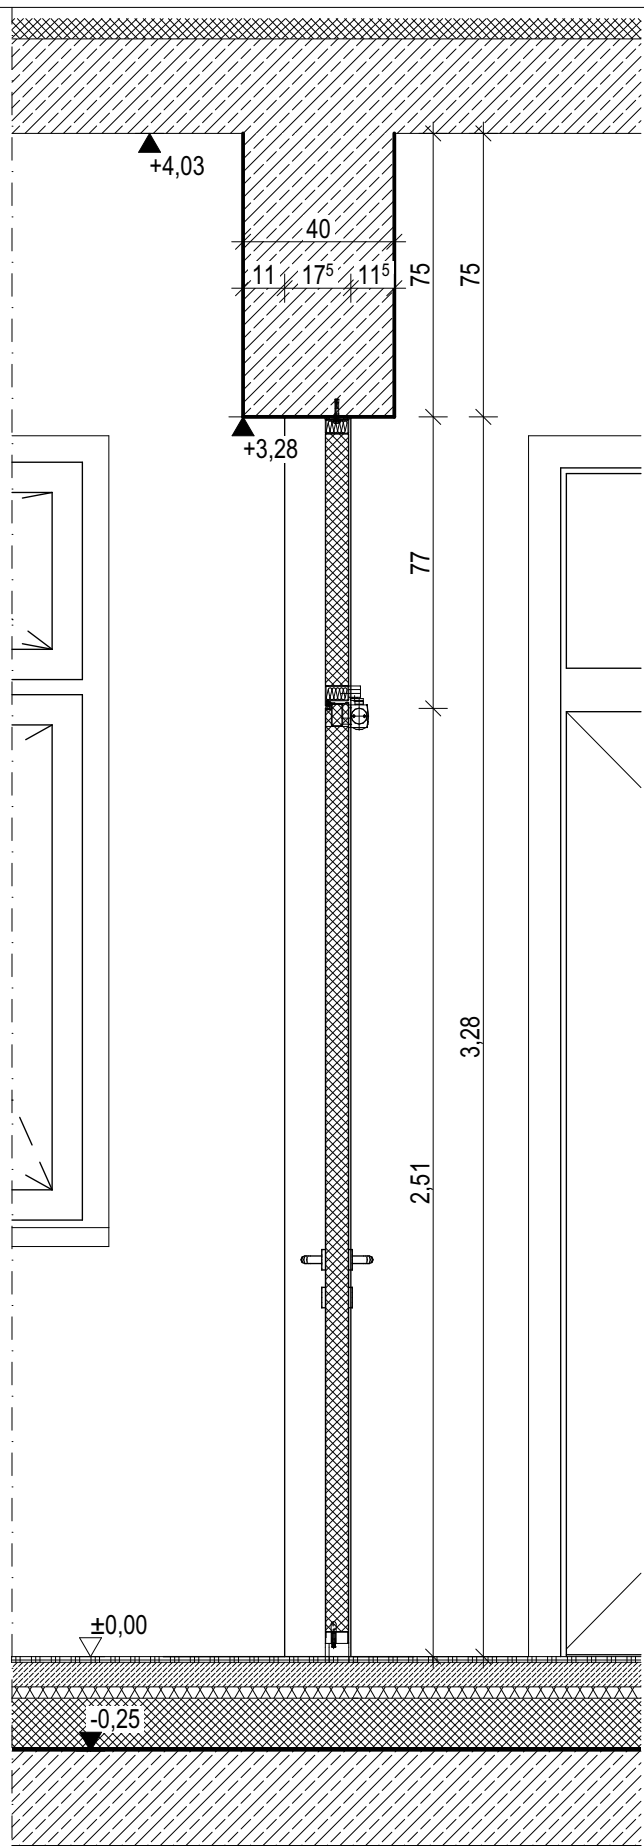

Schnitt

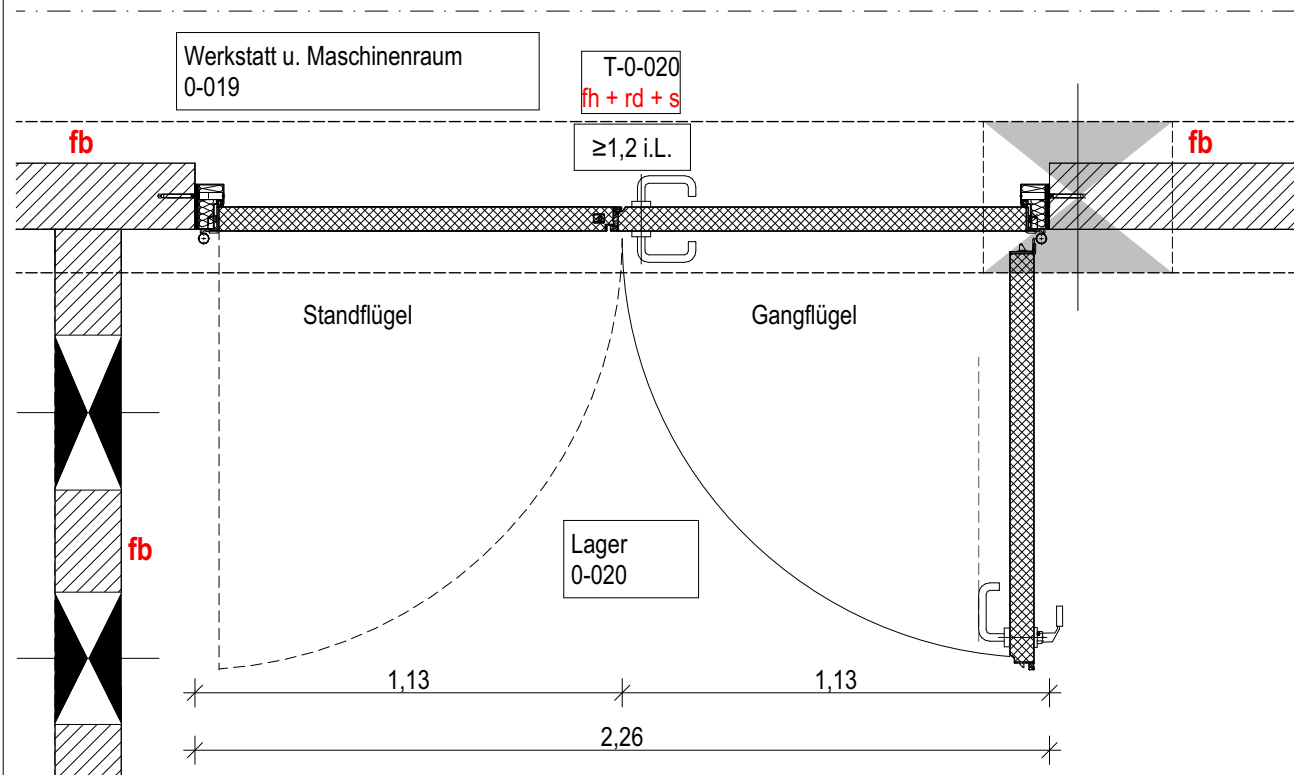

Grundriss

- T-0-020:  
Profilsystem: Stahl - Feuerschutztür T30 RS  
- Brandschutztür fh+rd+s  
- 2-flügliges Türblatt  
- RB Maße BxH: 2,26 x 3,28 m  
- Gangflügel DIN rechts  
- mit Oberlicht geschlossen  
- 3 Stück Rollenklemband 3tlg  
- Drücker - smart handle  
- Drückerhöhe 1050 mm von OKFF  
- PZ vorgerichtet  
- Oberfläche grundiert

Montagebohrung:  
Tür seitlich in MW beidseitig  
Tür oben in StB-Sturz

Einbauort: EG Werkstatt zum Lager

|            |          |                                                |     |                 |       |                  |   |
|------------|----------|------------------------------------------------|-----|-----------------|-------|------------------|---|
| Objekt     |          | Neubau einer Kunststoffwerkstatt an der HWK DO |     | BDO-HN          |       | Maßstab 1:20     |   |
| Planinhalt |          | Stahltür T30 RS                                |     | Gezeichnet LKOE |       | Datum 08.06.2026 |   |
| Datum      | Änderung | Ind.                                           | Typ | Plannr.         | A5405 | Ind.             | A |
|            |          |                                                |     | Unterschrift    |       |                  |   |