



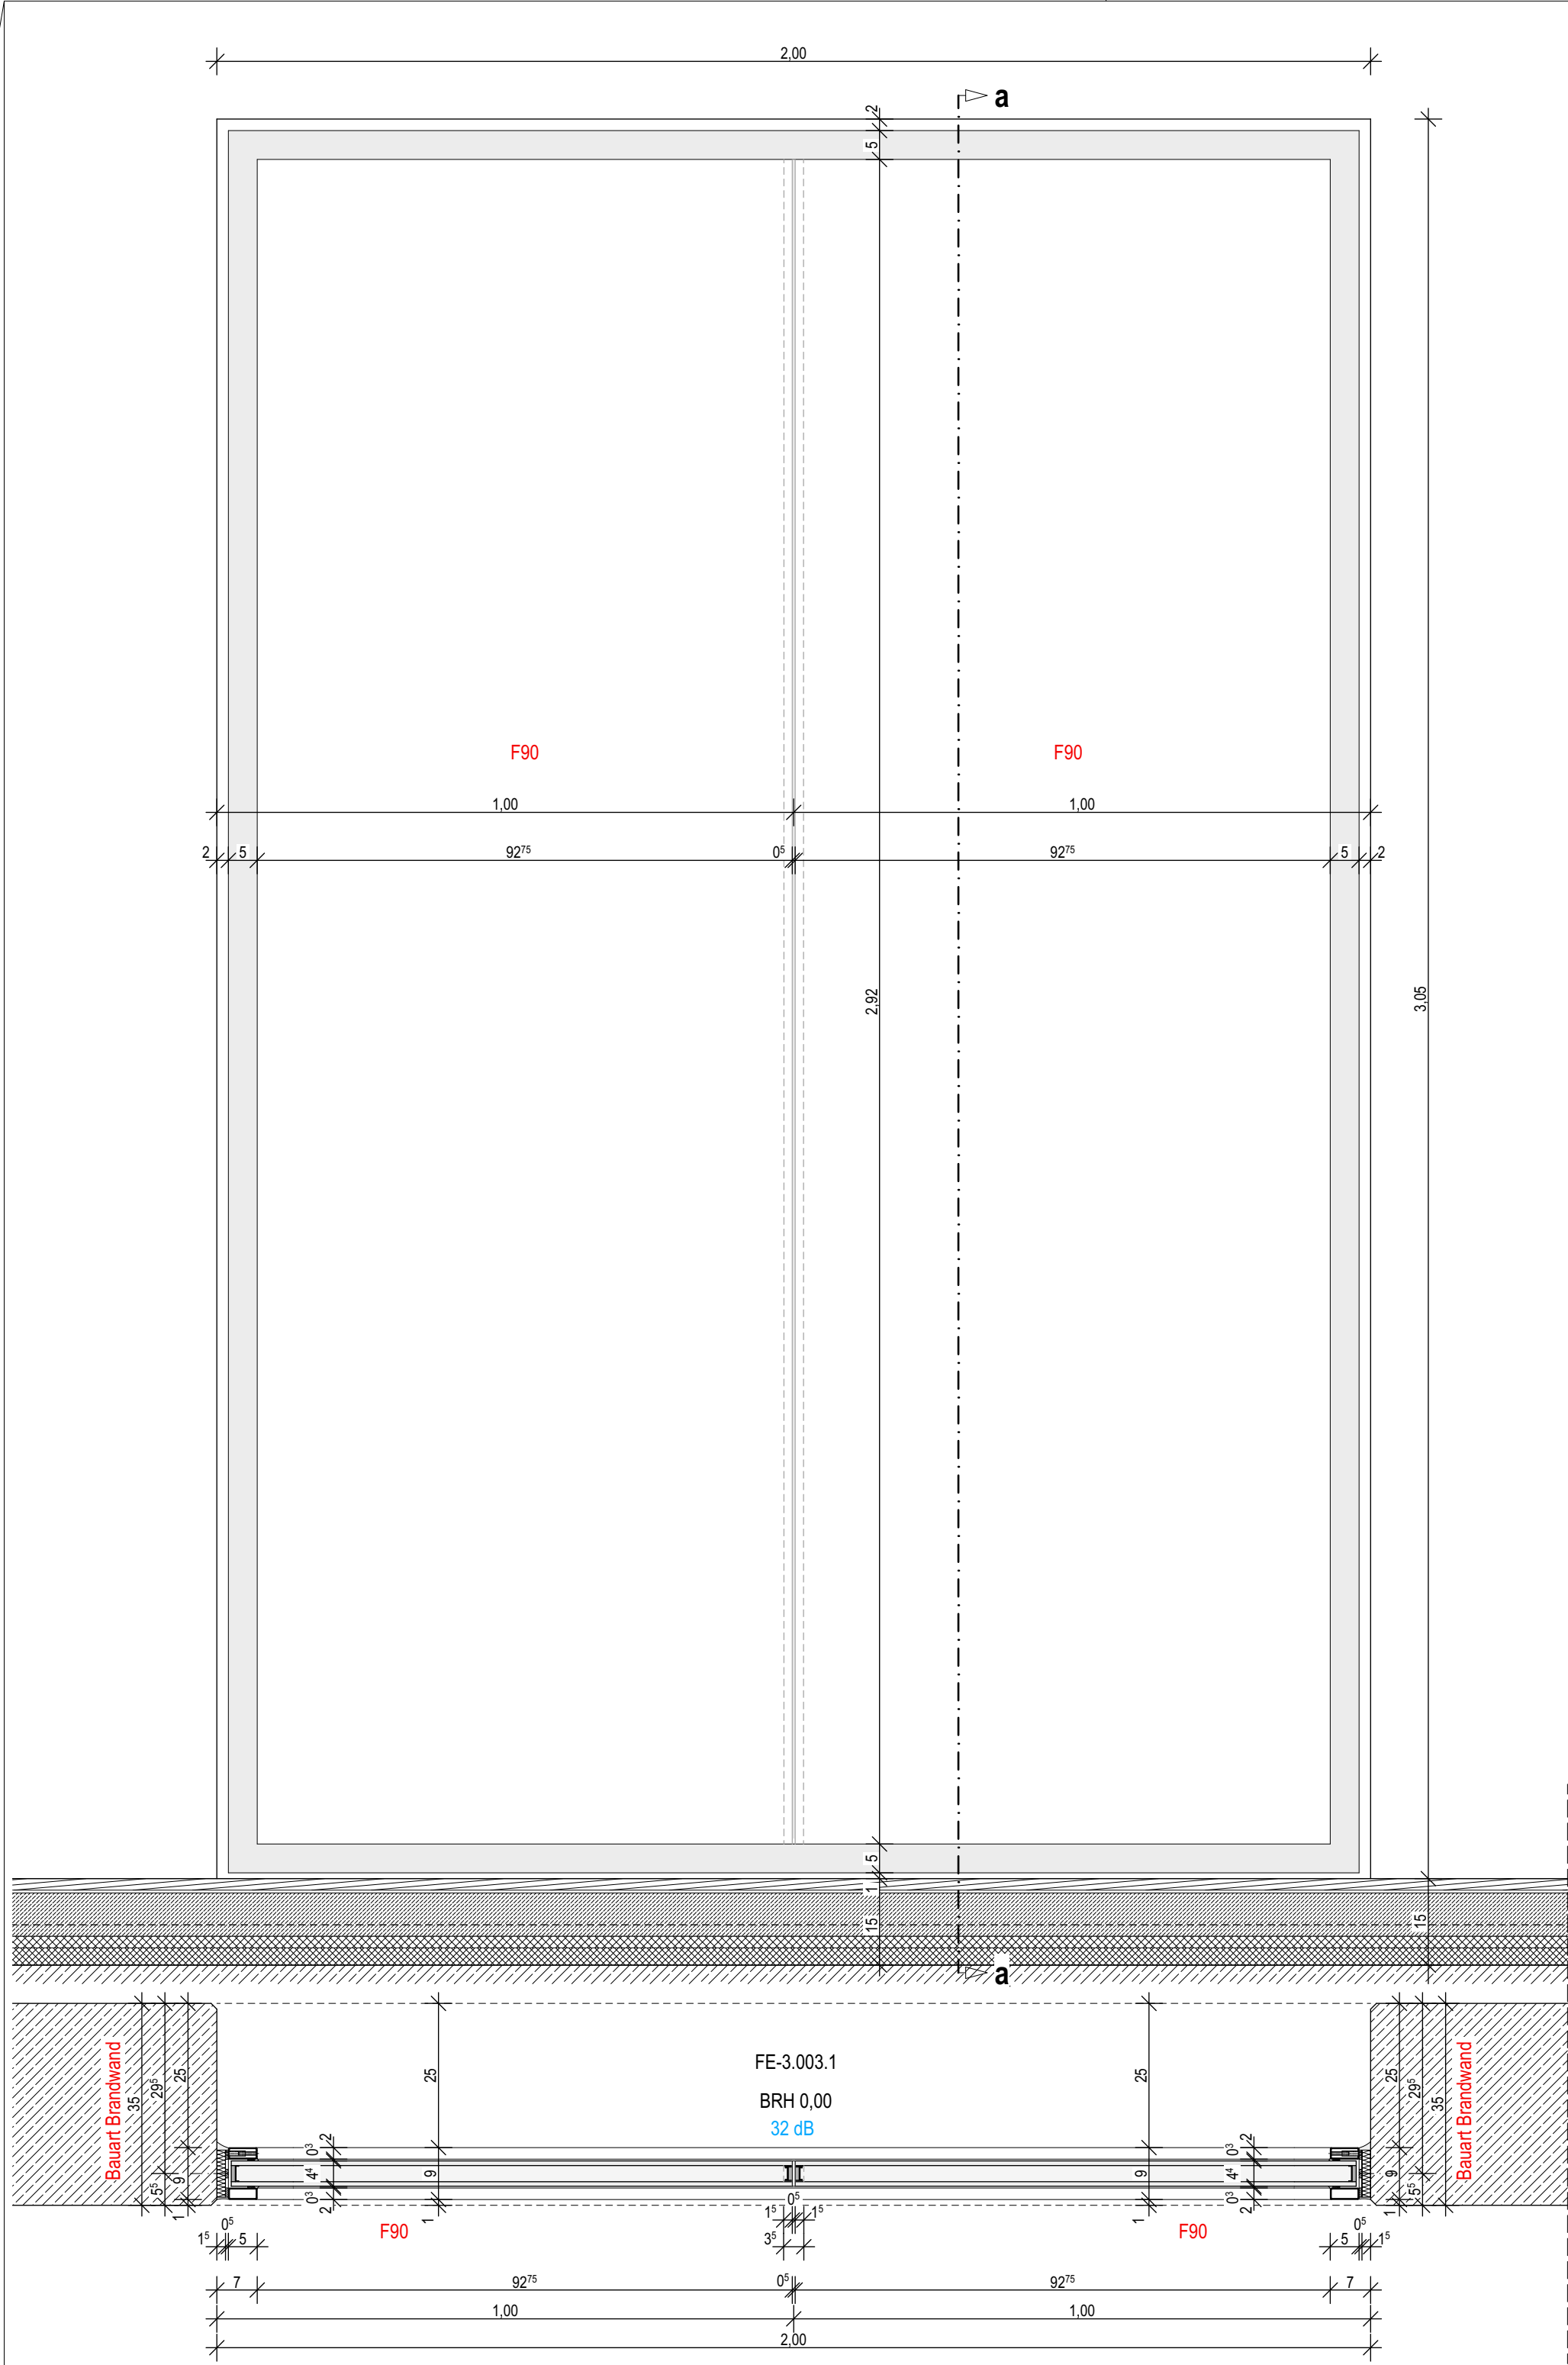

Ansicht F90- Verglasung


Grundriss F90- Verglasung

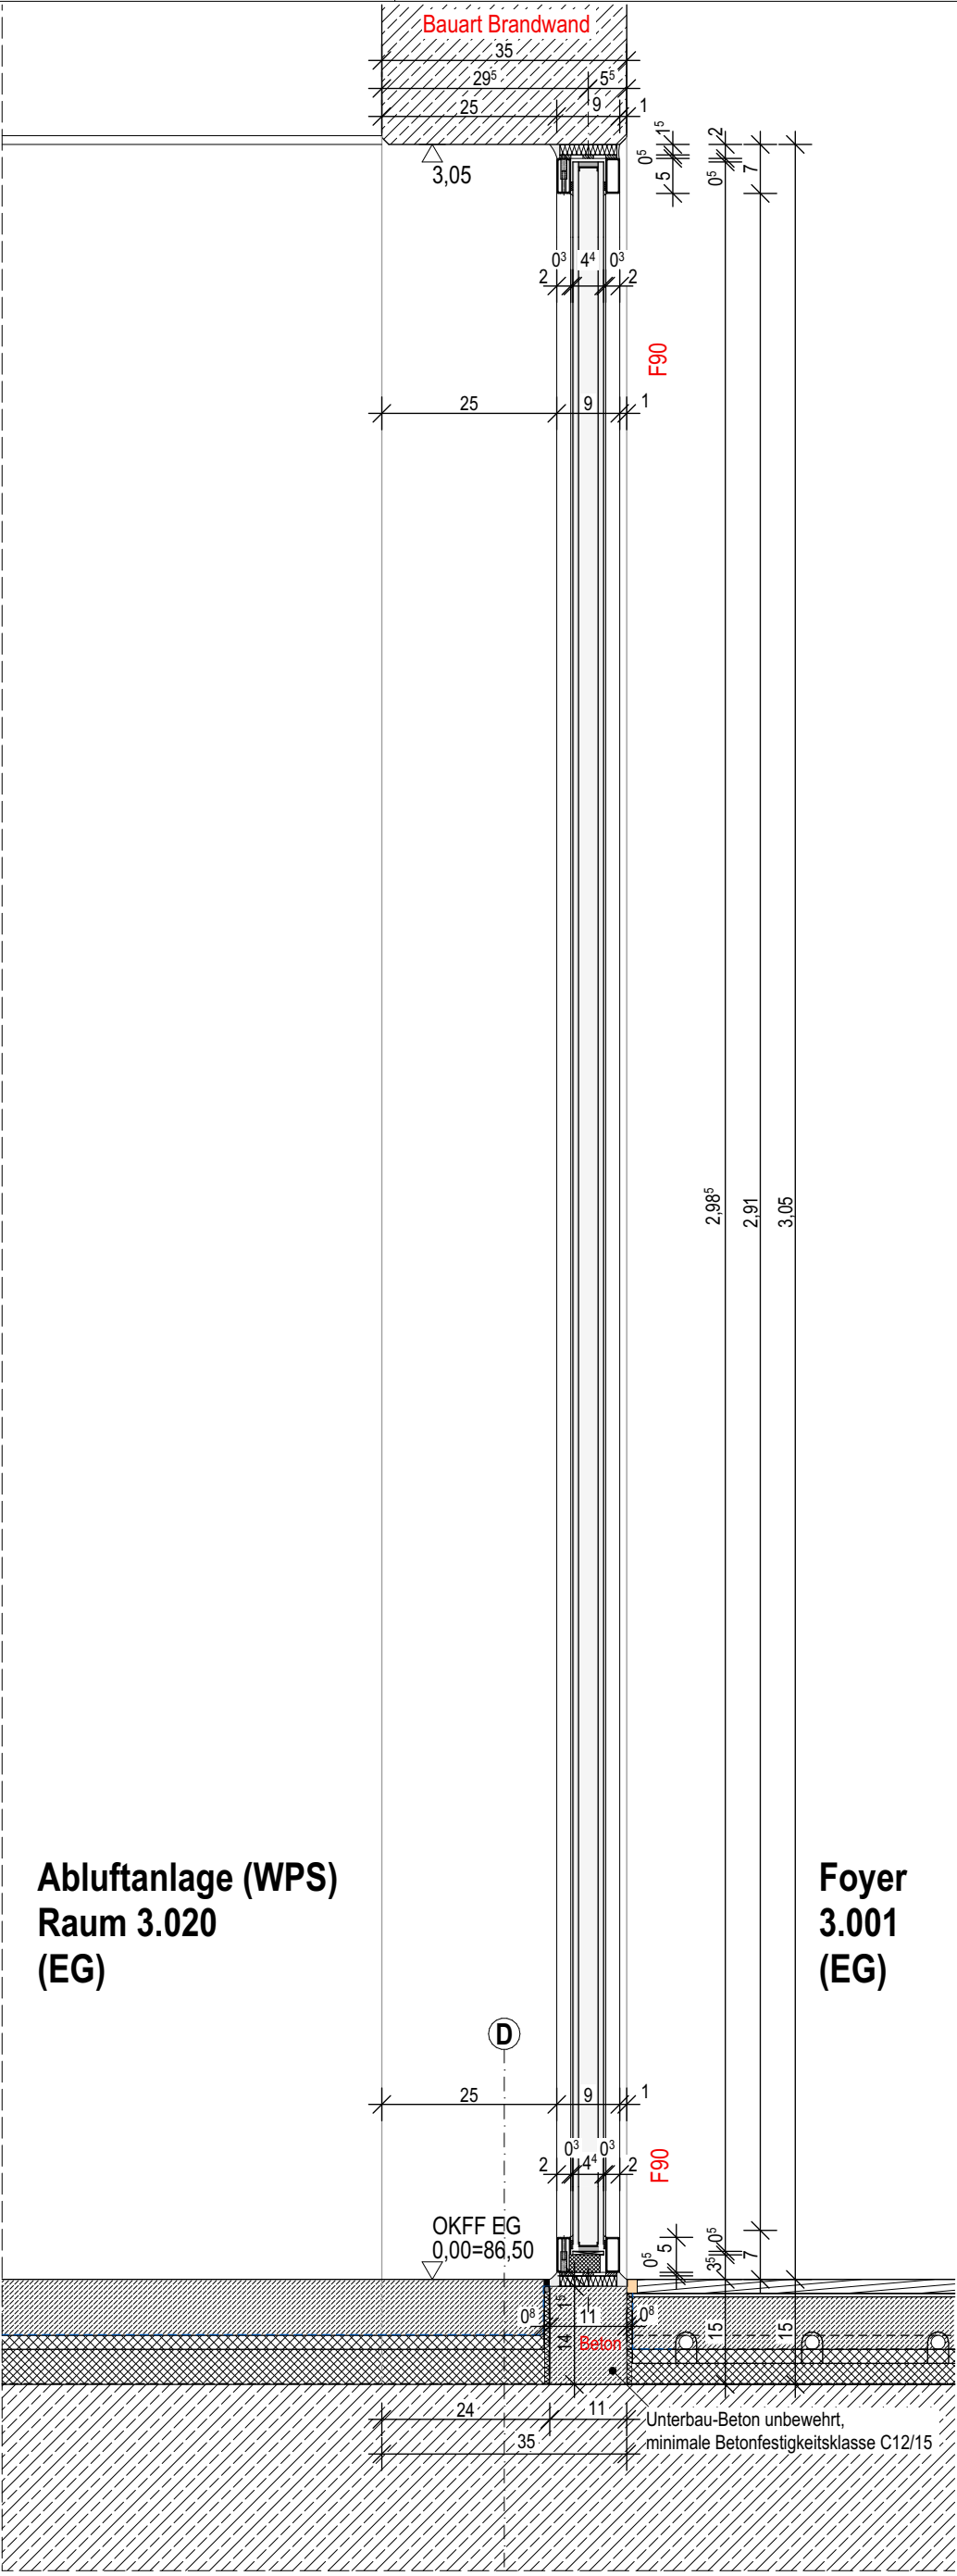

Abluftanlage (WPS)
Raum 3.020
(EG)

Foyer
3.001
(EG)

Schnitt a-a

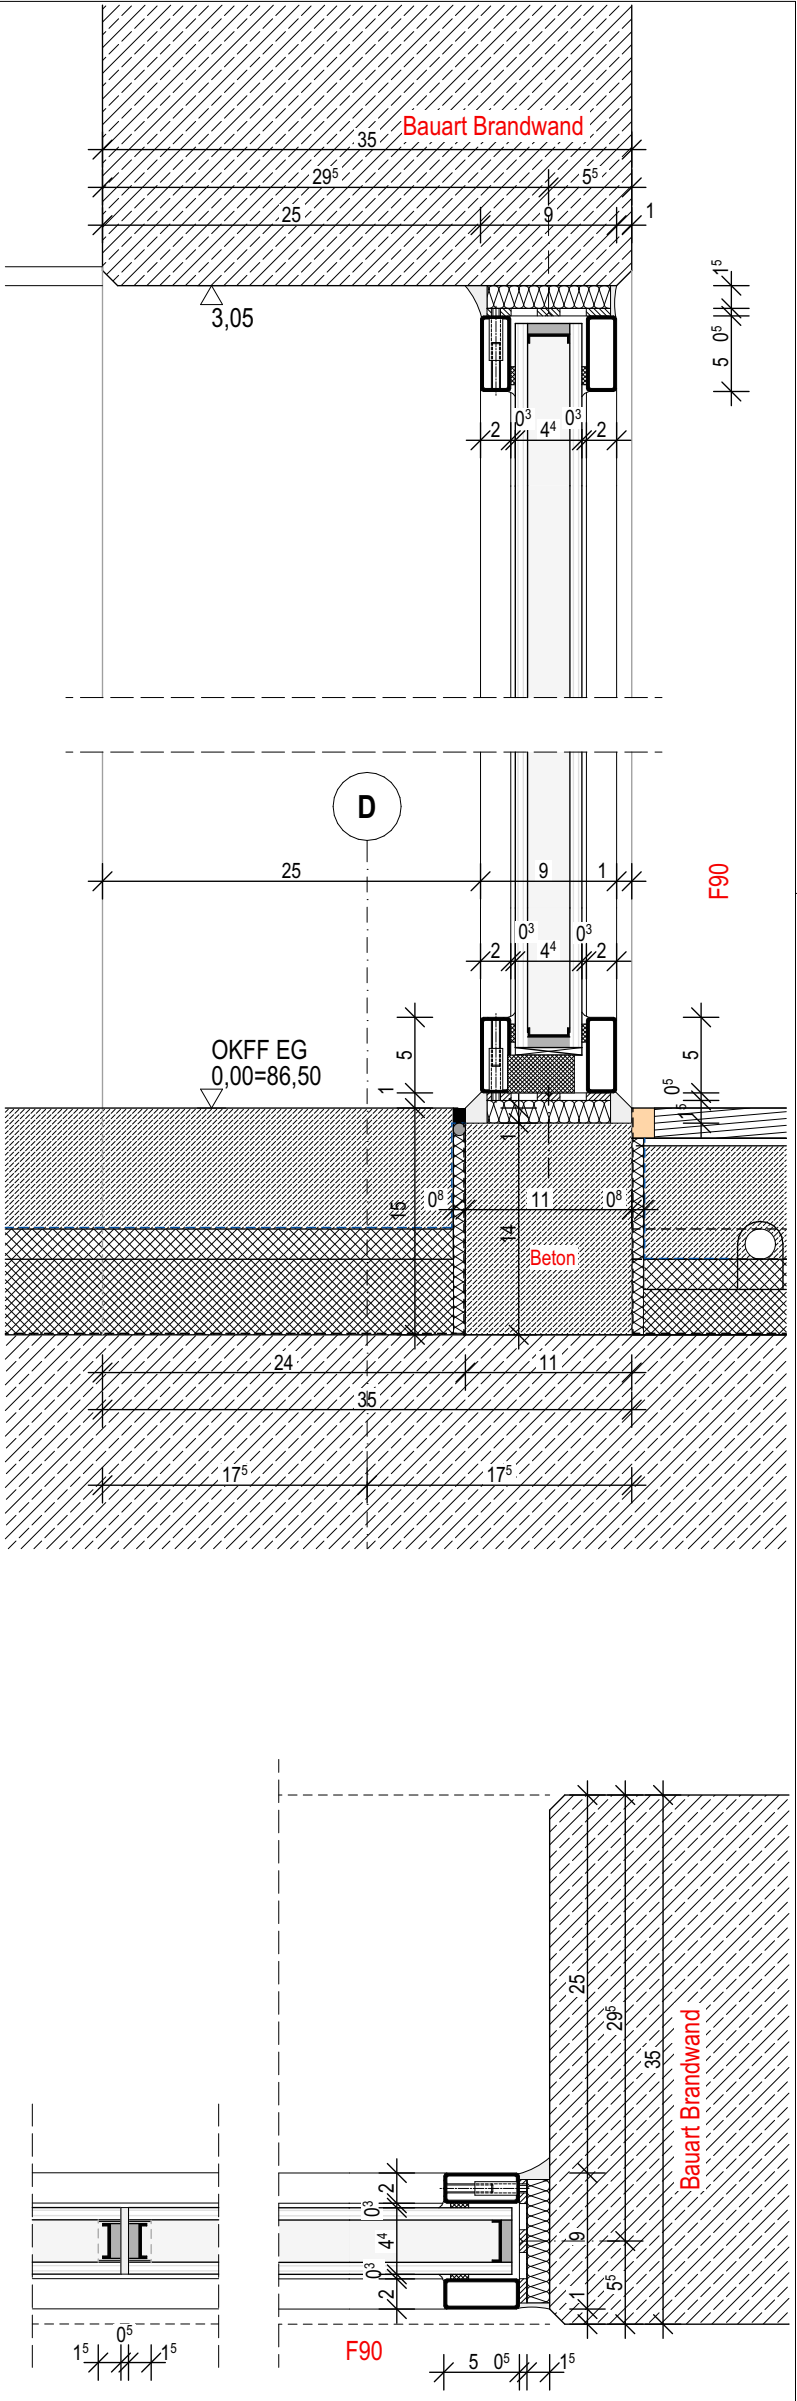

Hinweise:
Das Detail ist Grundlage zur Erstellung der Werk- und Montagepläne durch die ausführende Firma. Diese sind dem Architekten jeweils zur Freigabe vorzulegen und gelten dann als Ausführungsplanung des jeweiligen Gewerkes. Statische Nachweise sind durch die ausführende Firma zu erstellen. Die technische Durchführbarkeit ist durch den Auftragnehmer zu gewährleisten. Herstellerlinien sind zu berücksichtigen. Abstimmung mit angrenzenden Gewerken erforderlich.

Alle Maße sind eigenverantwortlich vom Unternehmer auf der Baustelle und in Verbindung mit den Fachingenieur-Plänen zu prüfen.
Alle Maße und Flächen sind CAD ermittelt.
Die Vermaßung erfolgt nach Rohbau.
Bei Unstimmigkeiten ist unverzüglich die Bauleitung in Kenntnis zu setzen.

Objekt	Bildungswerk der HWK Dortmund Ardeystraße 93, 44139 Dortmund	BDO-AR-H3	Maßstab 1:10, 1:5
Planinhalt	F90-Festverglasung im Foyer	Gezeichnet	Datum 31.08.2026
Datum	31.08.2026	Änderung	Ind. Typ
	Unterbau - Beton unbewehrt	Ind. A	Plannr. A5407
			Ind.
			Unterschrift