




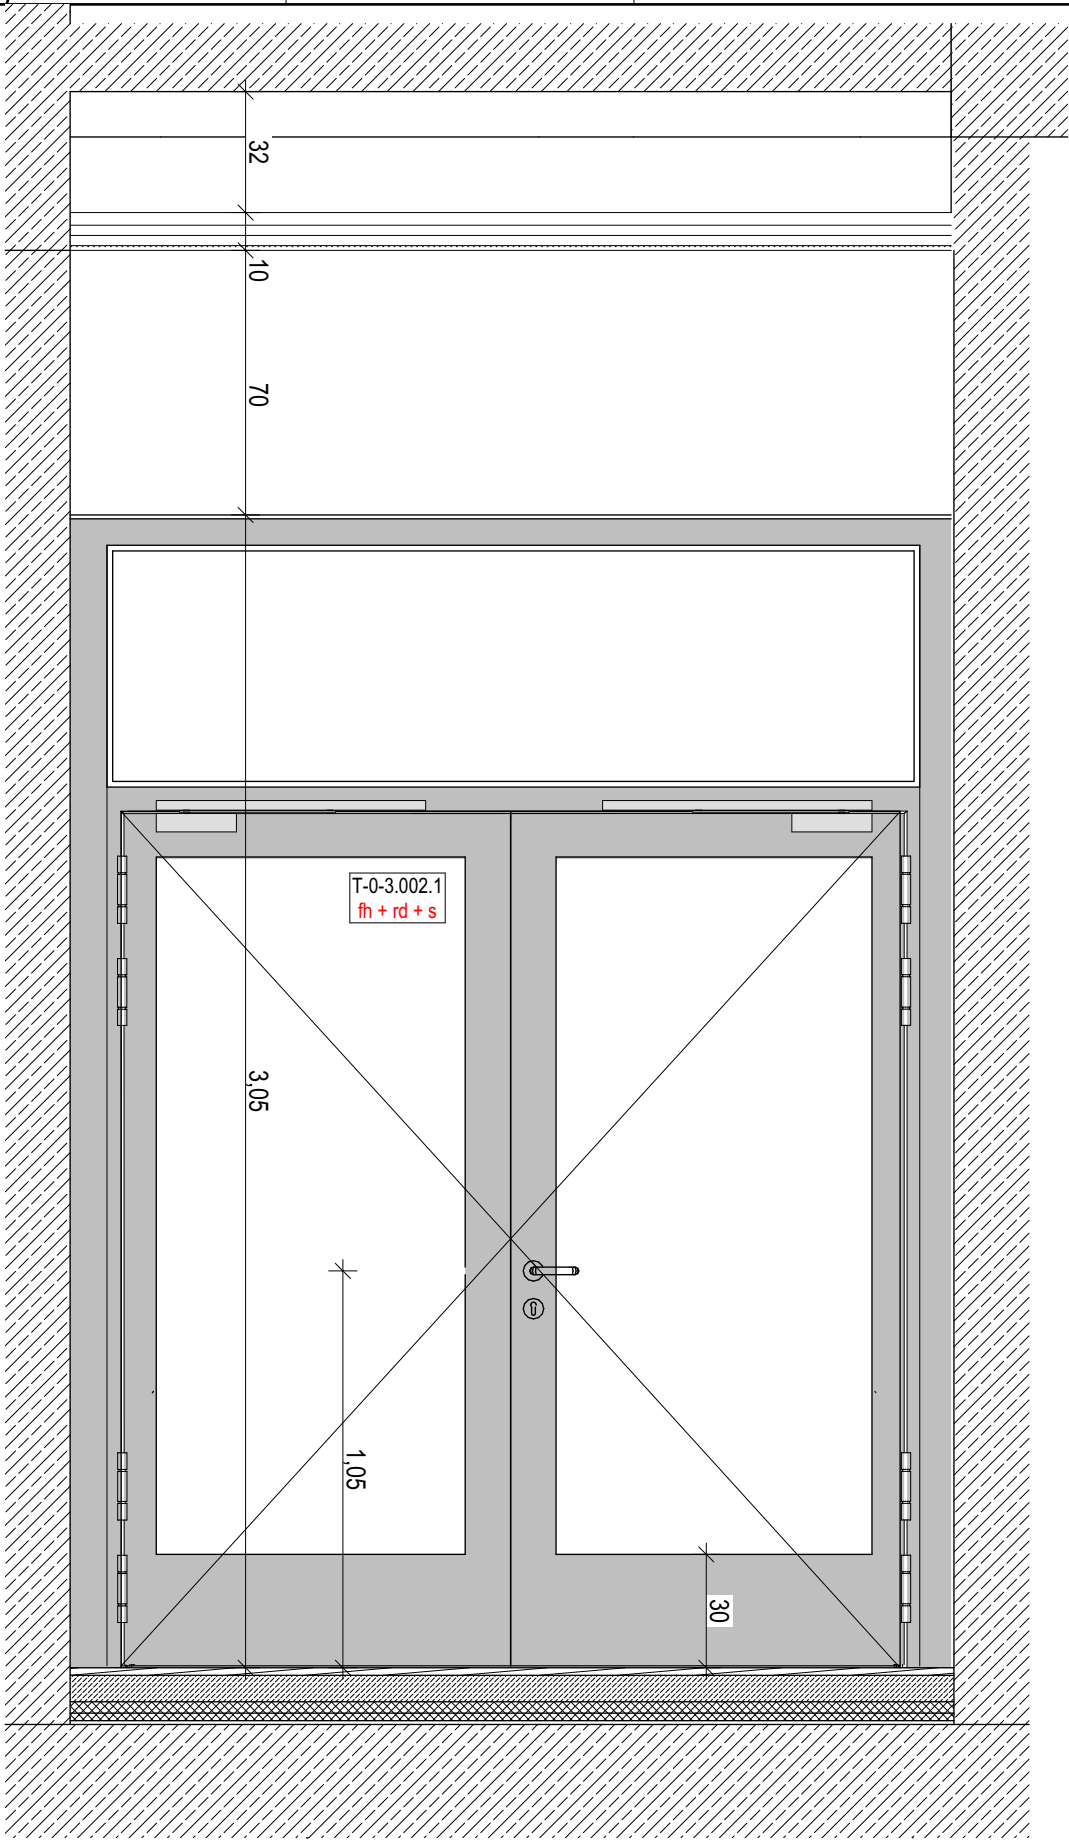

Ansicht Foyer

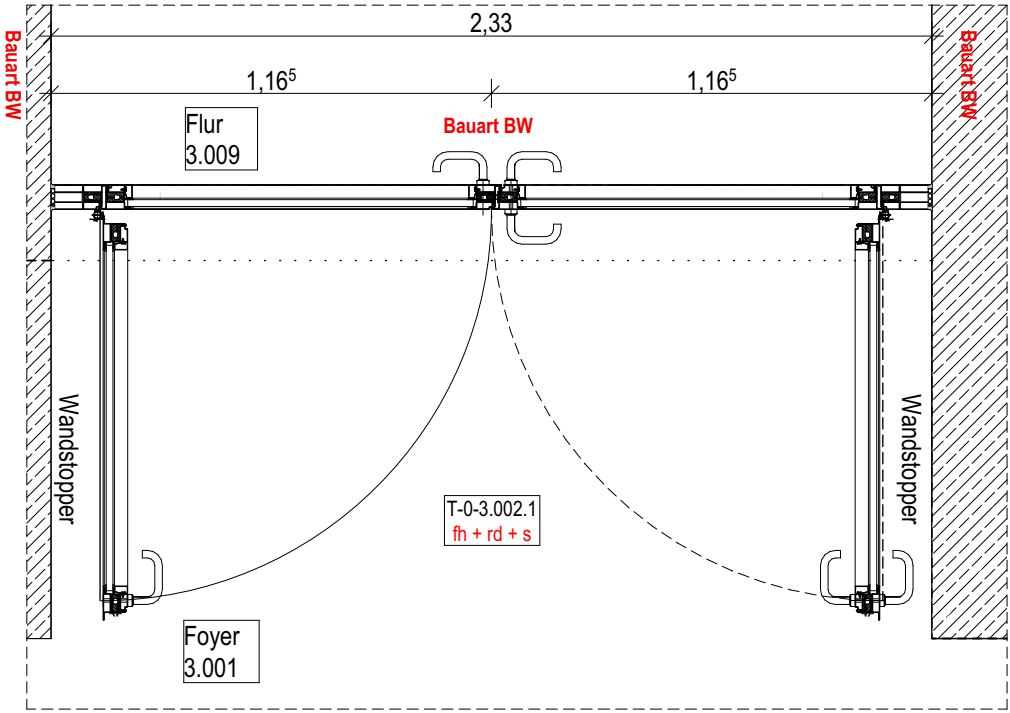

Grundriss

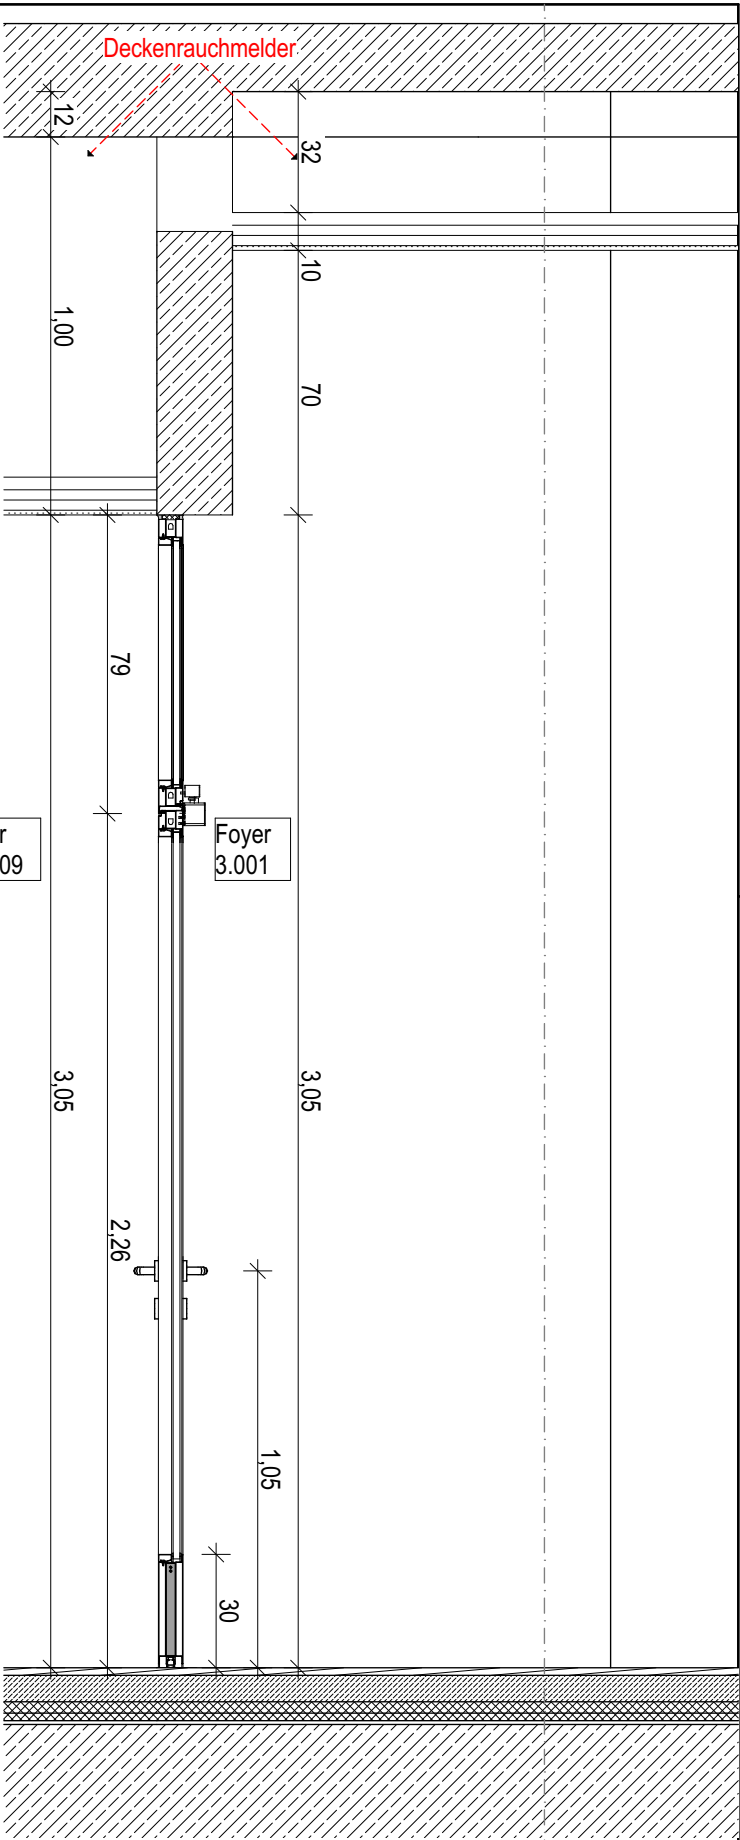

Schnitt

T-0-3.002.1:
Stahl Glas Rahmentür: T30RS
Brandschutztür fh+rd+s

- 2-flügliges Türblatt
- RB Maße BxH: 2,33 x 3,05 m
- Gangflügel DIN links
- mit Oberlicht Glas
- absenkbare Bodendichtung
- Obentürschließer mit elektromechanischer Feststellanlage und integriertem Rauchmelder Bandseite
- 2 x Deckenrauchmelder
- 3 Stück Rollenklemband 3tlg
- Drücker - smart advanced
- Drückerhöhe 1050 mm von OKFF
- Schloss mit Panikfunktion B
- PZ vorgerichtet
- unterer Rahmen 30 cm
- Verglasung F30,
- Oberfläche RAL 7016 (Farb Nr.18-73570), glatt matt

Montagebohrung:
Tür seitlich in Beton
Tür oben in StB-Sturz

Einbauort: EG Flur zu Foyer

Objekt		Bildungswerk der HWK Dortmund Ardeystraße 93, 44139 Dortmund		BDO-AR-H3	Maßstab 1:20		Architektur		
Planinhalt T-0-3.002.1 Tür Flur				Gezeichnet SAR	Datum 28.08.2026				
Datum	Änderung		Ind.	Typ	Plannr. A5410	Ind.			
				Unterschrift					