




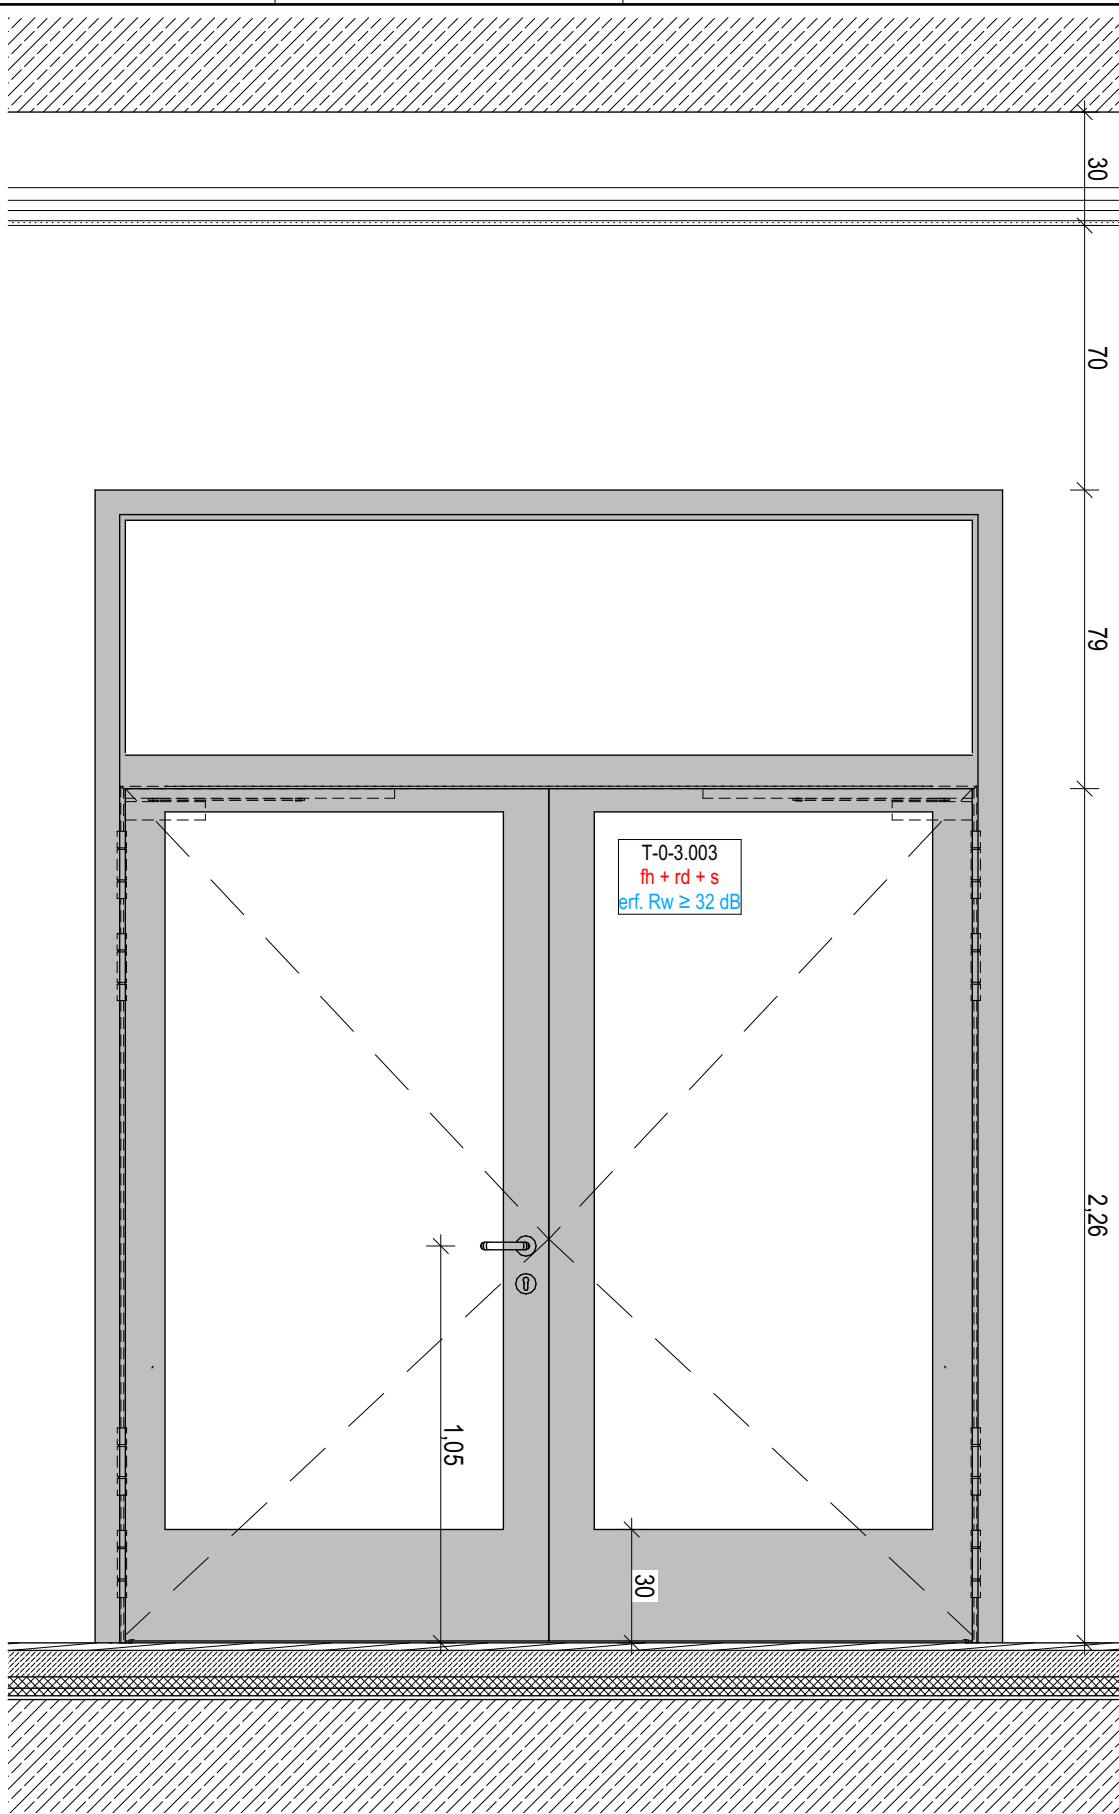

Ansicht Foyer

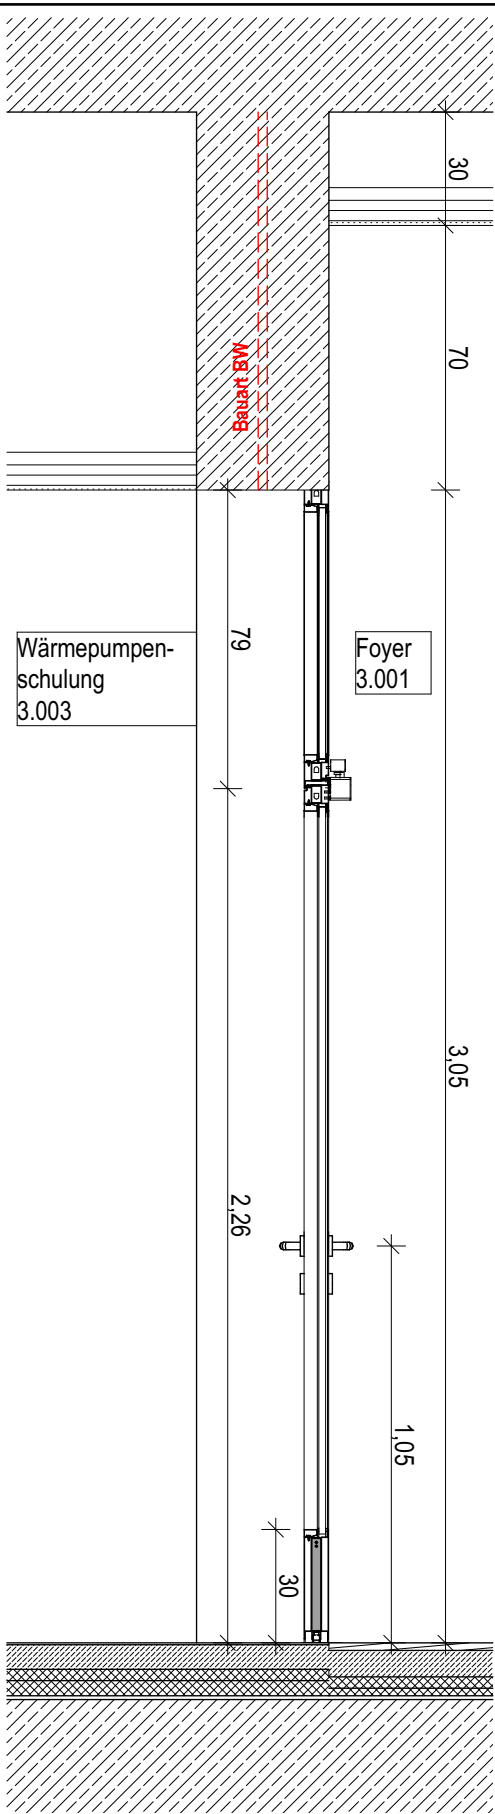

Schnitt

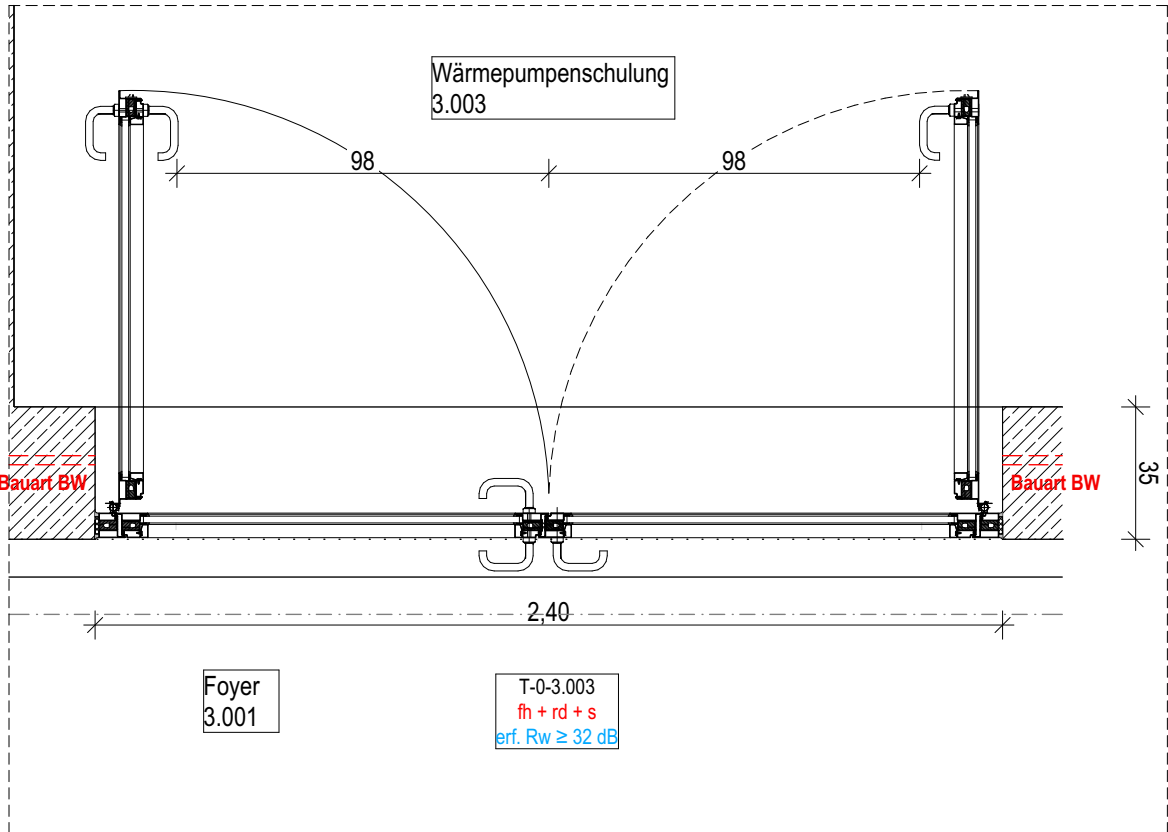

Grundriss

T-0-3.003:
Stahl Glas Rahmentür: T30RS
Brandschutztür fh+rd+s
erf. Rw ≥ 32 dB

- 2-flügliges Türblatt
- RB Maße BxH: 2,40 x 3,05 m
- Gangflügel DIN rechts
- mit Oberlicht Glas
- Obentürschließer mit Feststellung
- 3 Stück Rollenklemmband 3tlg
- Drücker - smart advanced
- Drückerhöhe 1050 mm von OKFF
- PZ vorgerichtet
- unterer Rahmen 30 cm
- Verglasung F30
- Oberfläche RAL 7016 (Farb Nr.18-73570), glatt matt

Montagebohrung:
Tür seitlich in Stb-Wand
Tür oben in Stb-Sturz

Einbauort: EG Wärmepumpenschulung

Objekt	Bildungswerk der HWK Dortmund Ardeystraße 93, 44139 Dortmund		BDO-AR-H3	Maßstab 1:20	Architektur	
Planinhalt	T-0-3.003 Tür Wärmepumpenschulung		Gezeichnet SAR	Datum 16.09.2026		
Datum	Änderung	Ind.	Typ	Plannr. A5411	Ind.	
			Unterschrift			