




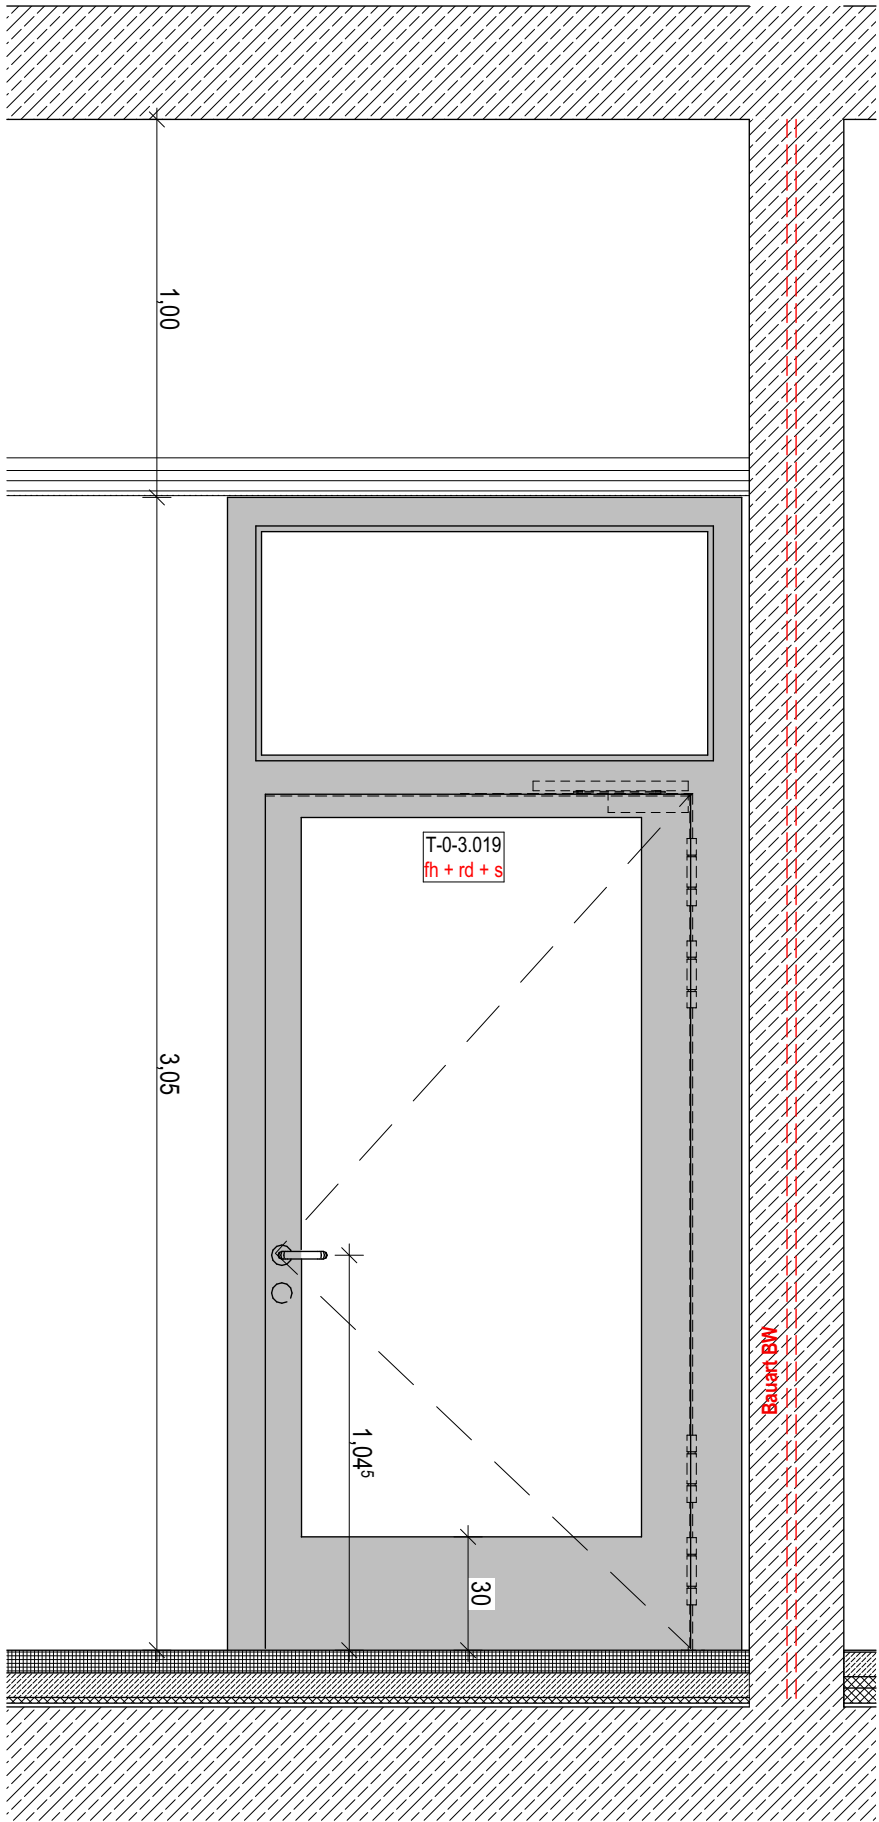

Ansicht Flur

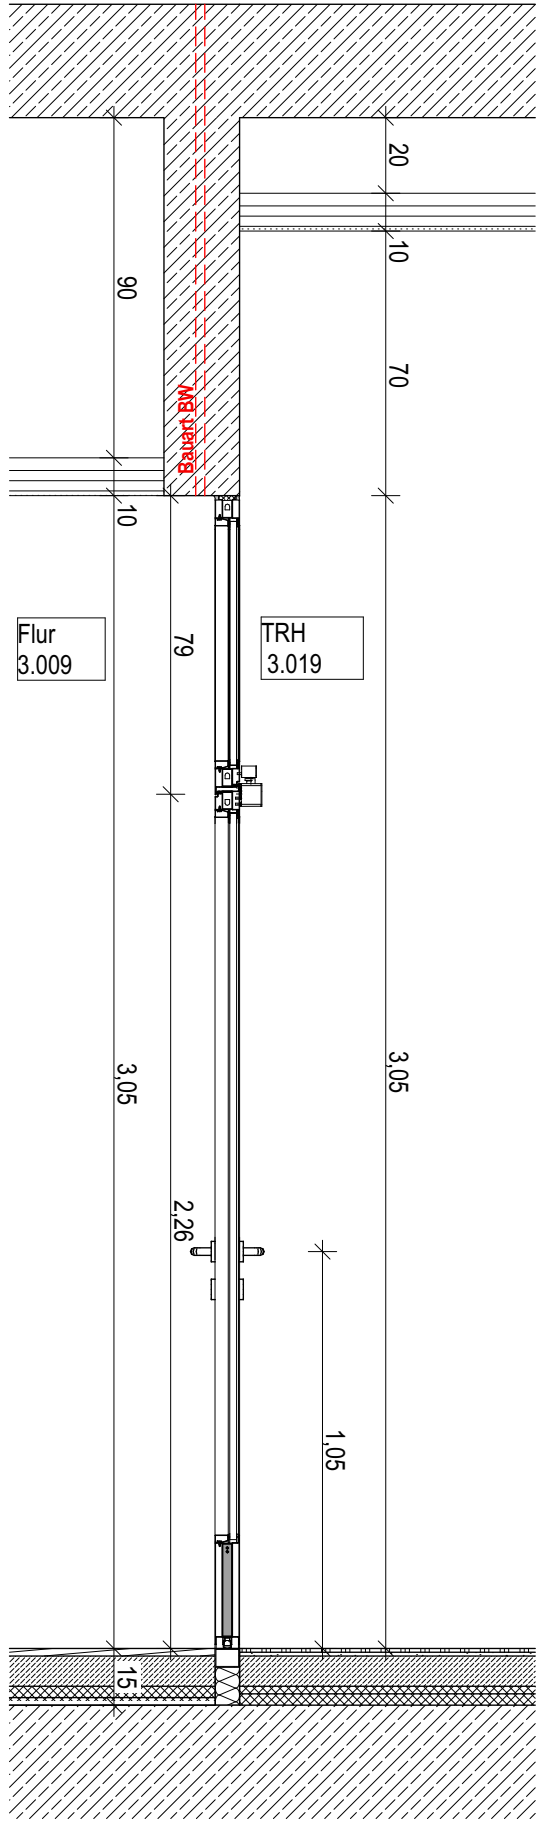

Schnitt

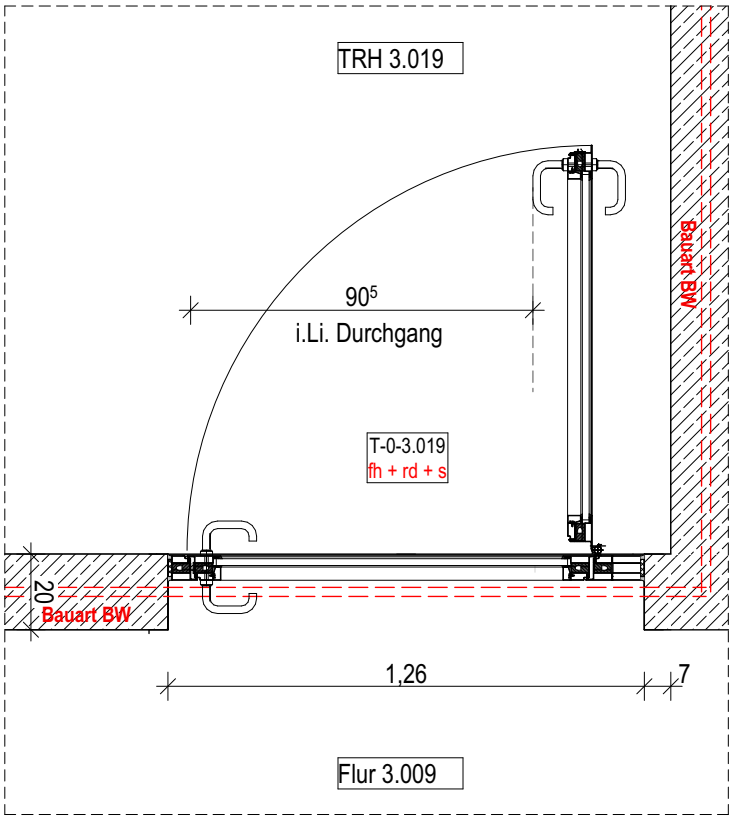

Grundriss

T-0-3.019:
Stahl Glas Rahmentür: T30RS
Brandschutztür fh+rd+s

- 1-flügliges Türblatt
- RB Maße BxH: 1,26 x 3,05 m
- DIN links
- mit Oberlicht Glas
- absenkbare Bodendichtung
- Obentürschließer
- 2 x Deckenrauchmelder
- 3 Stück Rollenklemband 3tlg
- Drücker /Drücker
- Drückerhöhe 1050 mm von OKFF
- Schloss mit Panikfunktion B
- BZ
- unterer Rahmen 30 cm
- Verglasung F30,
- Oberfläche RAL 7016 (Farb Nr.18-73570),
glatt matt

Montagebohrung:
Tür seitlich in Beton
Tür oben in StB-Sturz

Einbauort: TRH Nord

Objekt			Bildungswerk der HWK Dortmund Ardeystraße 93, 44139 Dortmund	BDO-AR-H3	Maßstab 1:20	
Planinhalt T-0-3.019 Tür TRH				Gezeichnet SAR	Datum 28.08.2026	
Datum	Änderung		Ind.	Typ	Plannr. A5412	Ind.
				Unterschrift		