




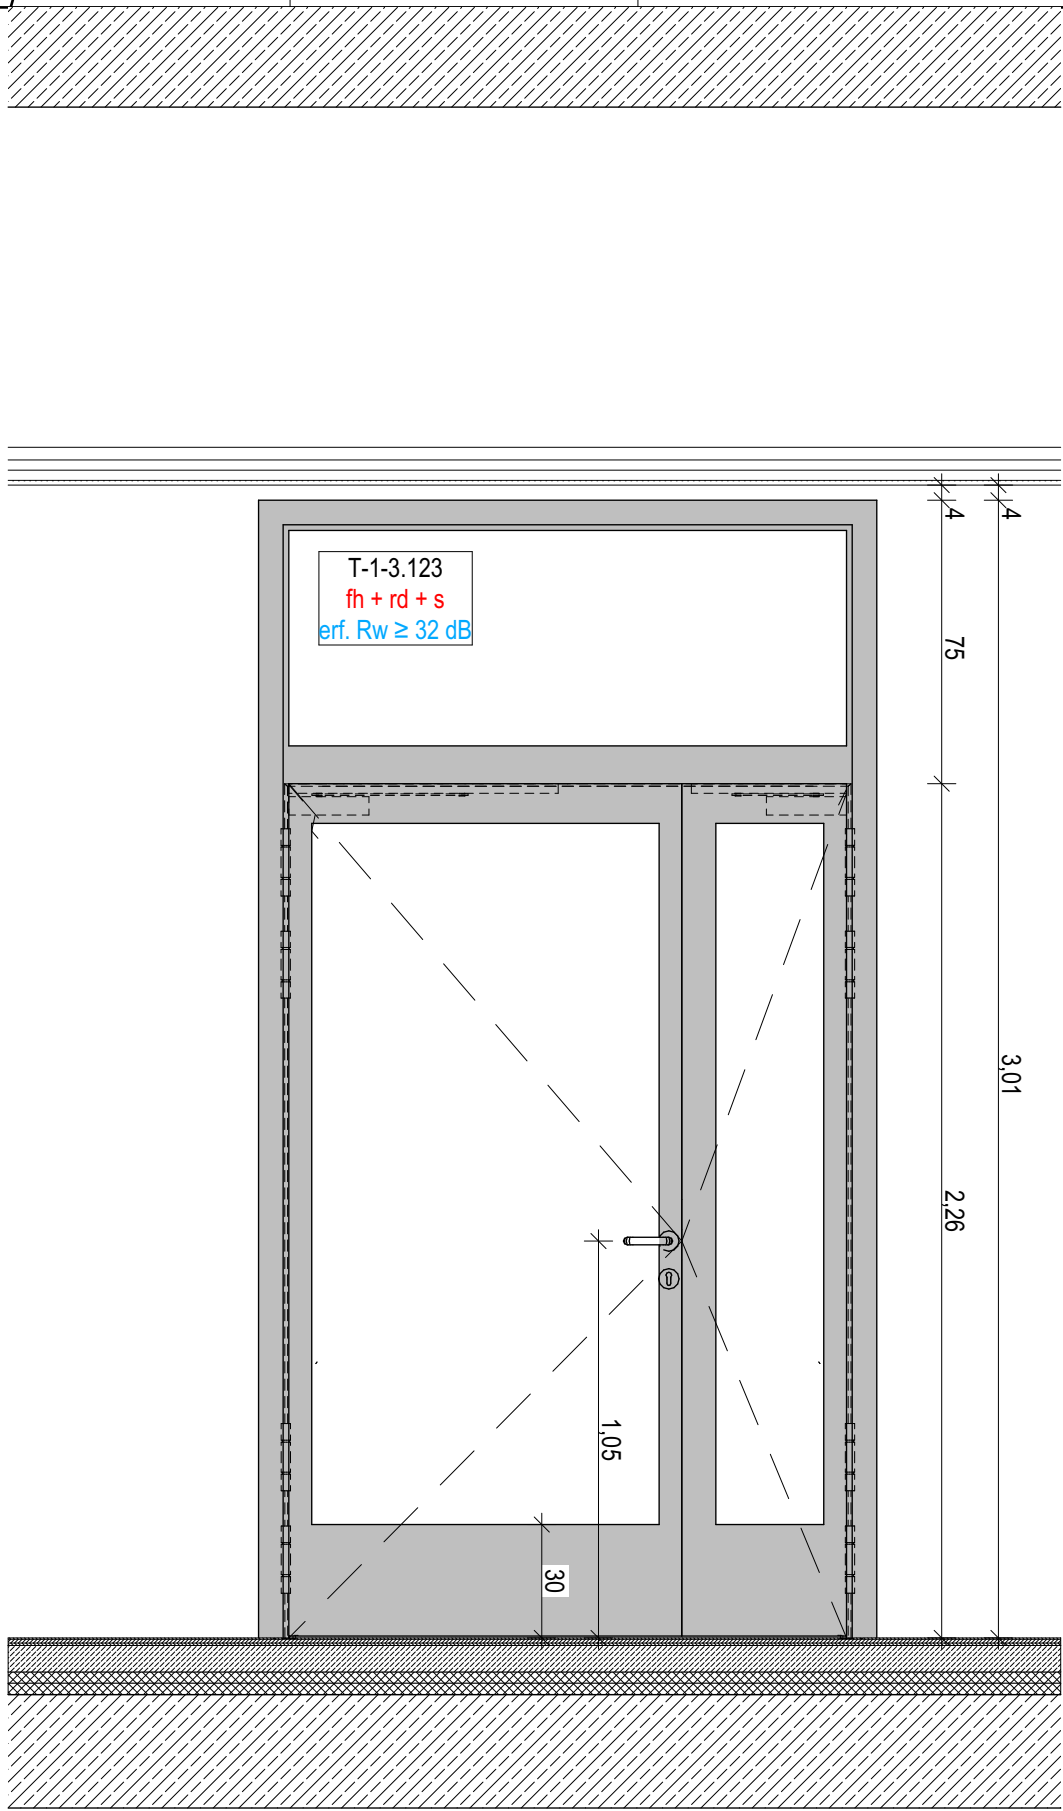

Ansicht Flur

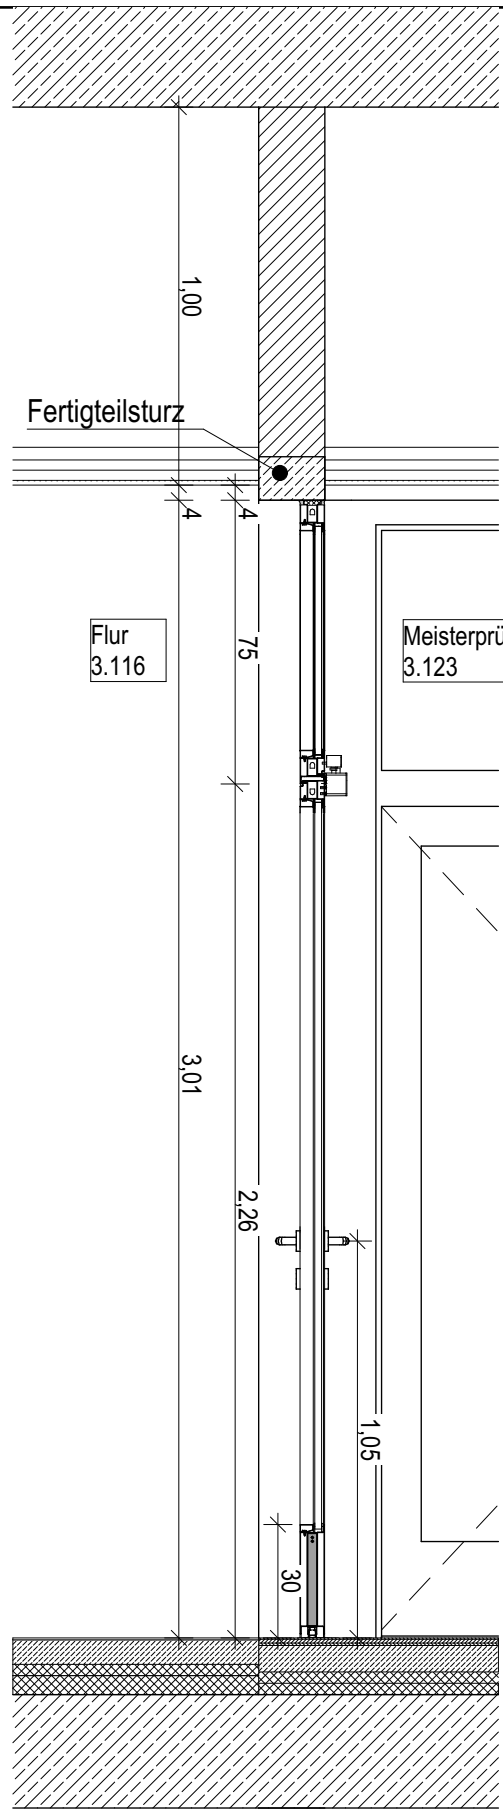

Schnitt

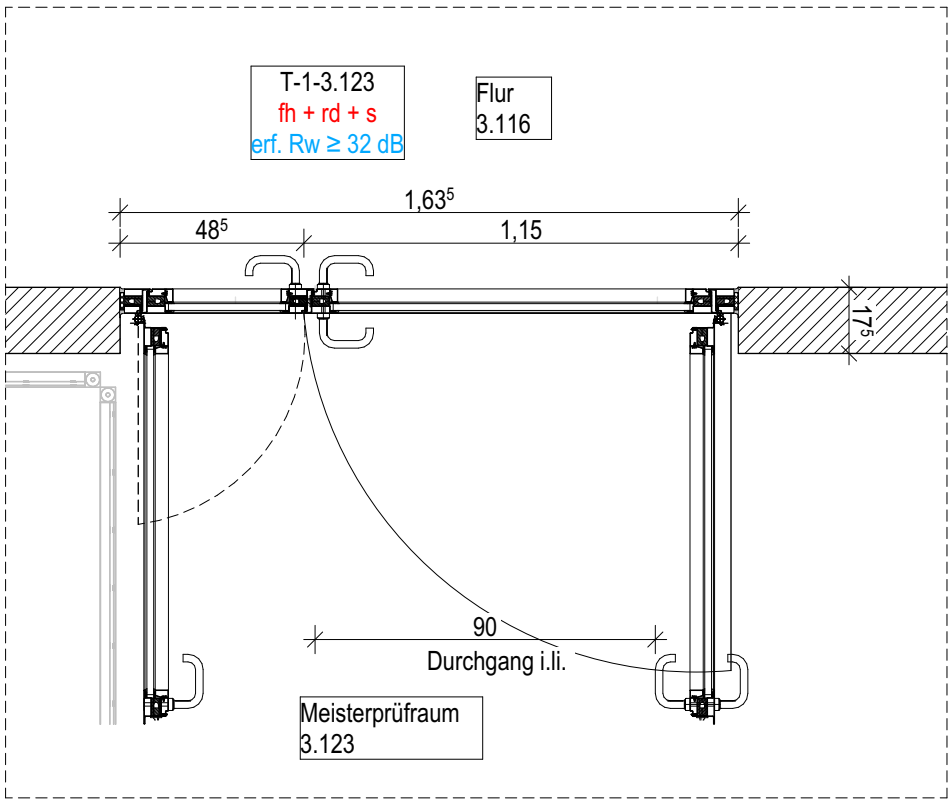

Grundriss

T-1-3.123:
Stahl Glas Rahmentür: T30RS
Brandschutztür fh+rd+s
erf. Rw ≥ 32 dB

- 2-flügliges Türblatt
- RB Maße BxH: 1,63⁵ x 3,01 m
- Gangflügel DIN rechts
- Gangflügel mind. i.Li. 90cm
- mit Oberlicht Glas
- Obentürschließer mit Rastfeststellung
- 3 Stück Rollenklemband 3tlg
- Drücker - smart advanced
- Drückerhöhe 1050 mm von OKFF
- PZ vorgerichtet
- unterer Rahmen 30 cm
- Oberfläche RAL 7016 (Farb Nr.18-73570), glatt matt

Montagebohrung:
Tür seitlich in MW-Wand
Tür oben in StB-Sturz

Einbauort: EG Werkstatt zu Flur

Objekt	Bildungswerk der HWK Dortmund Ardeystraße 93, 44139 Dortmund	BDO-AR-H3	Maßstab 1:20	Architektur	
Planinhalt	T-1-3.123 Tür Flur/Meisterpr	Gezeichnet SAR	Datum 28.08.2026		
Datum	Änderung	Ind.	Typ	Plannr. A5414	Ind.
			Unterschrift		