


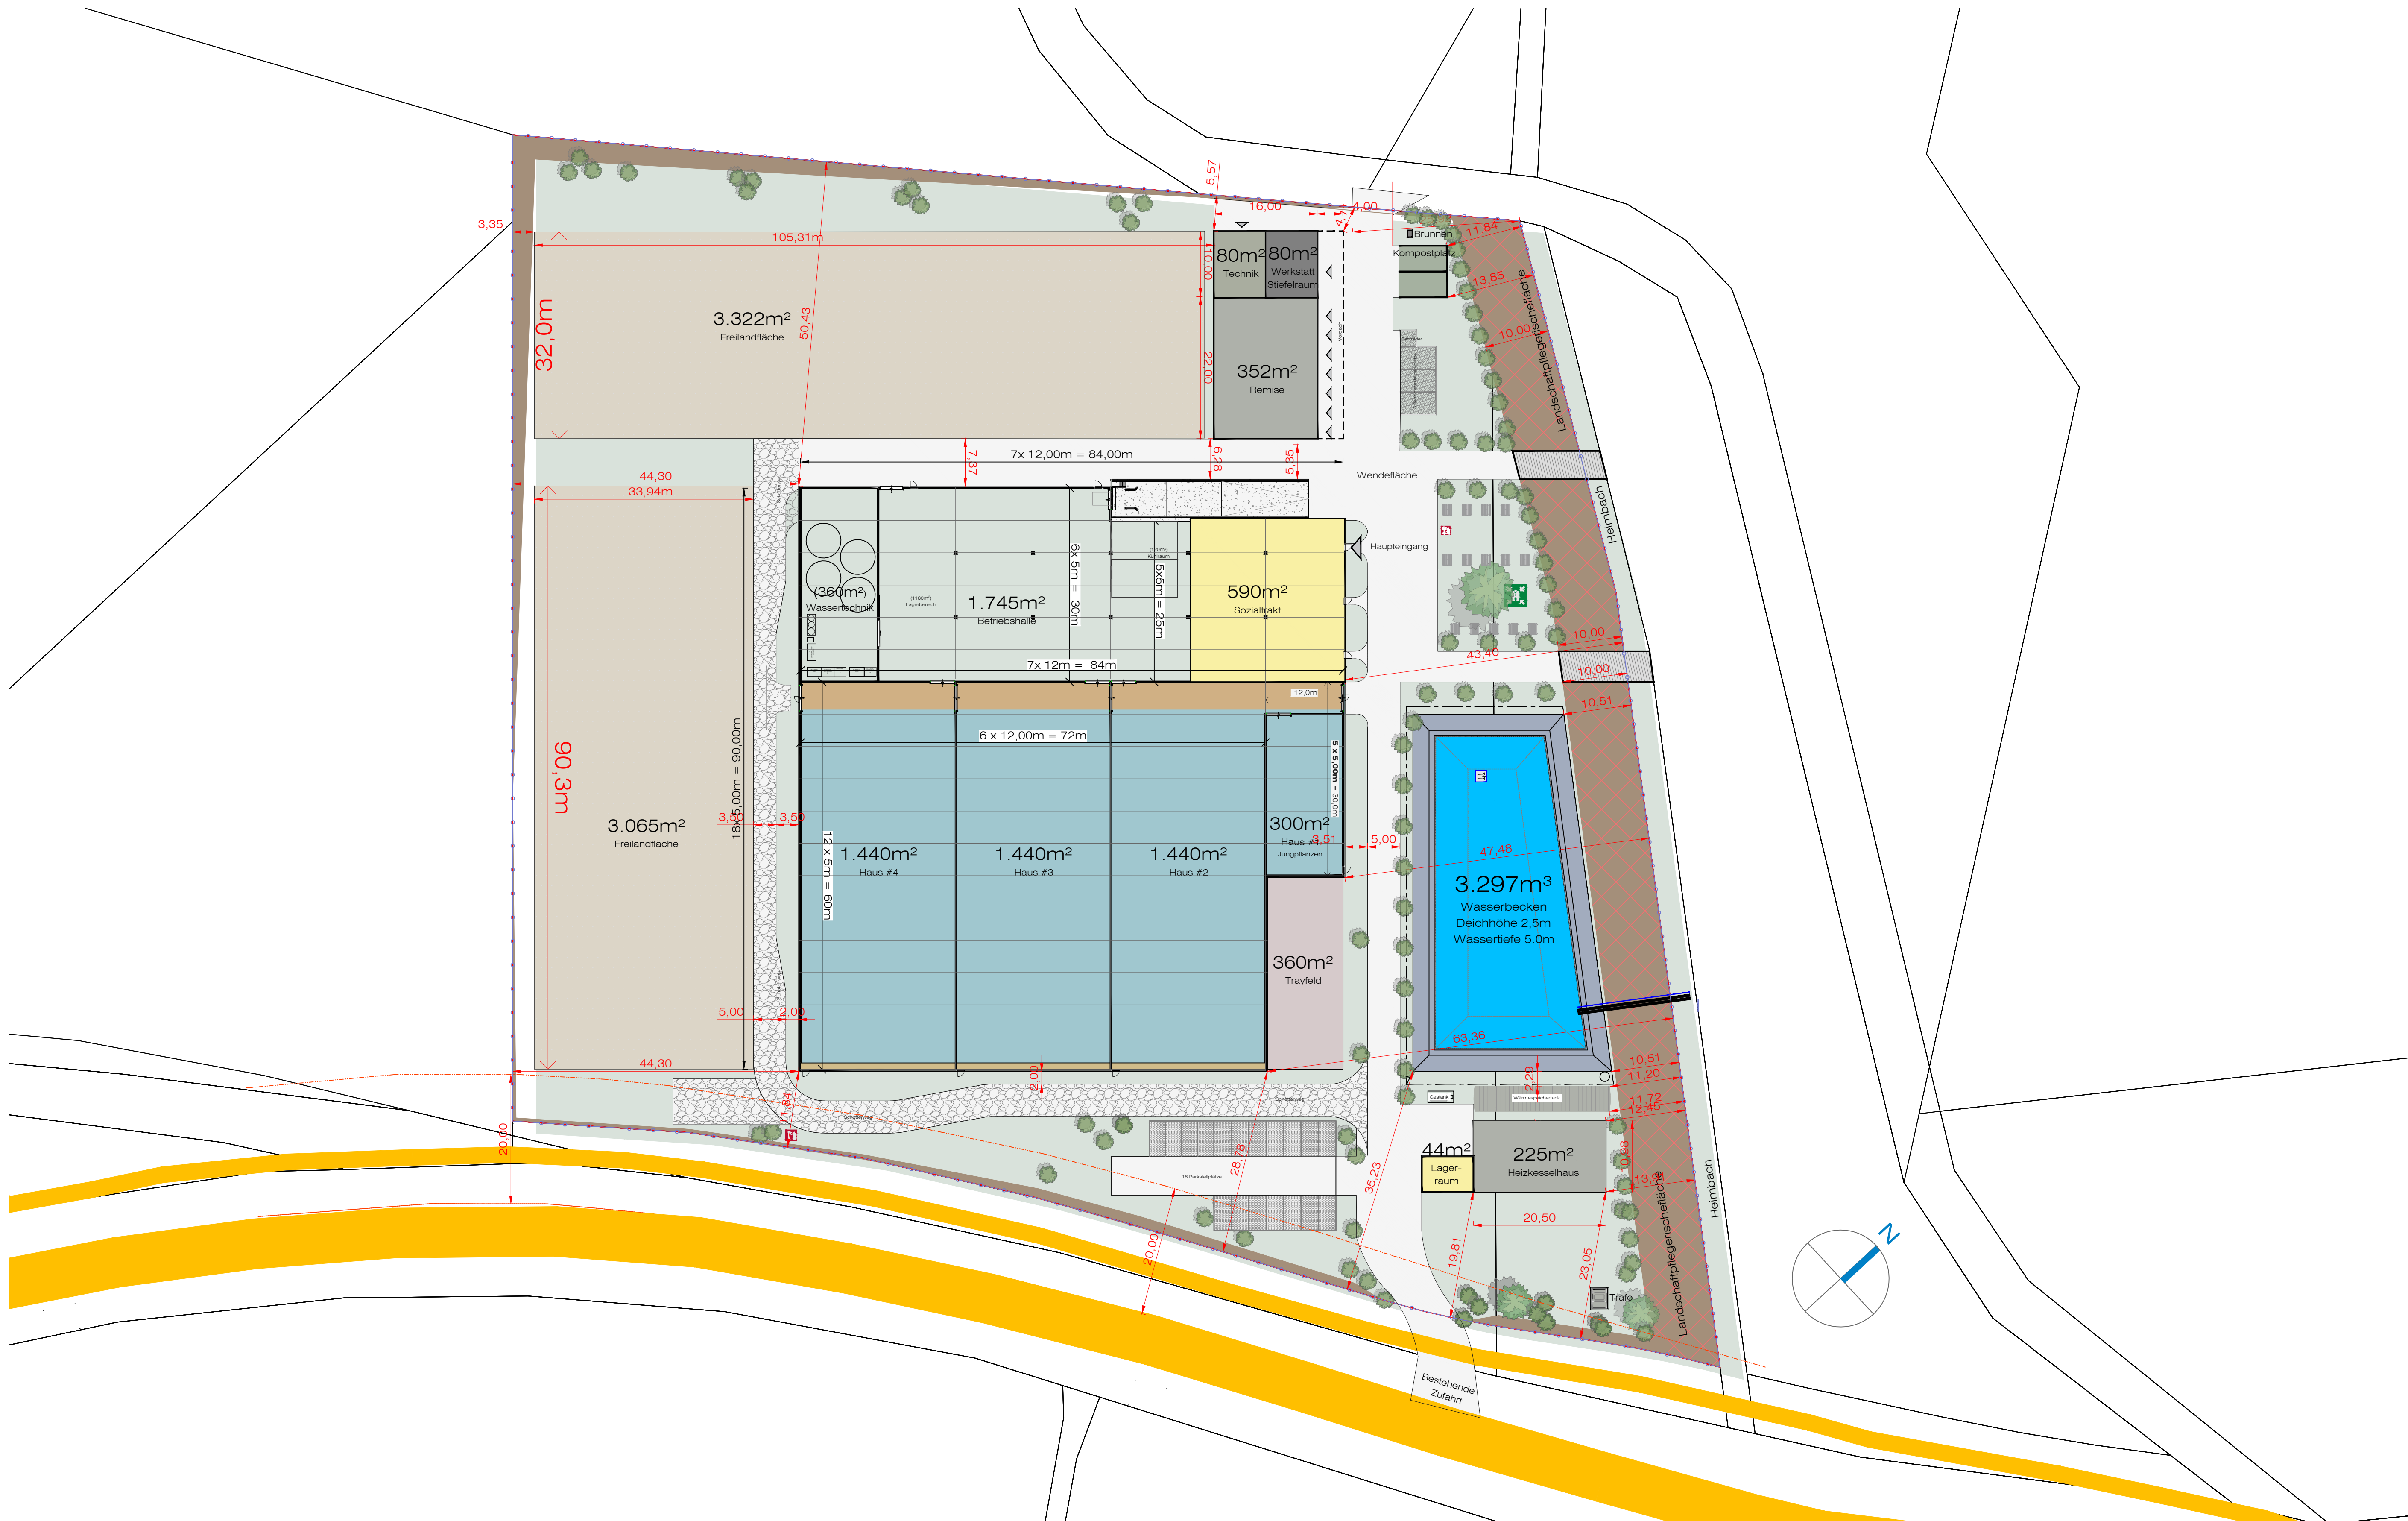

Bauvorhaben:
Errichtung eines Gewächshauses mit Büro/Sozialtrakt und Betriebsgebäude

Baufeld:
WA Lageplan

Bauherr:
Antonius ; gemeinsam wachsen gGmbH

Blatt-Nr.:
60AGF 01 321


Blatt:
WA LAGEPLAN


Datum: 20-1-2026
Gezeichnet: MH
Phase: WE

Maßstab: 1:500
Maßeinheit: m
Blattgröße: A1

Looije Agro Technics
Looije Agro Technics bv | Stelvenseweg 11, 4921 PL Made, Nederland
T +31 (0)162 684 336 | info@lat.nl | www.lat.nl

© Alle Rechte vorbehalten. Nachdruck, auch auszugsweise, ohne Genehmigung von Looije Agro Technics, verboten.

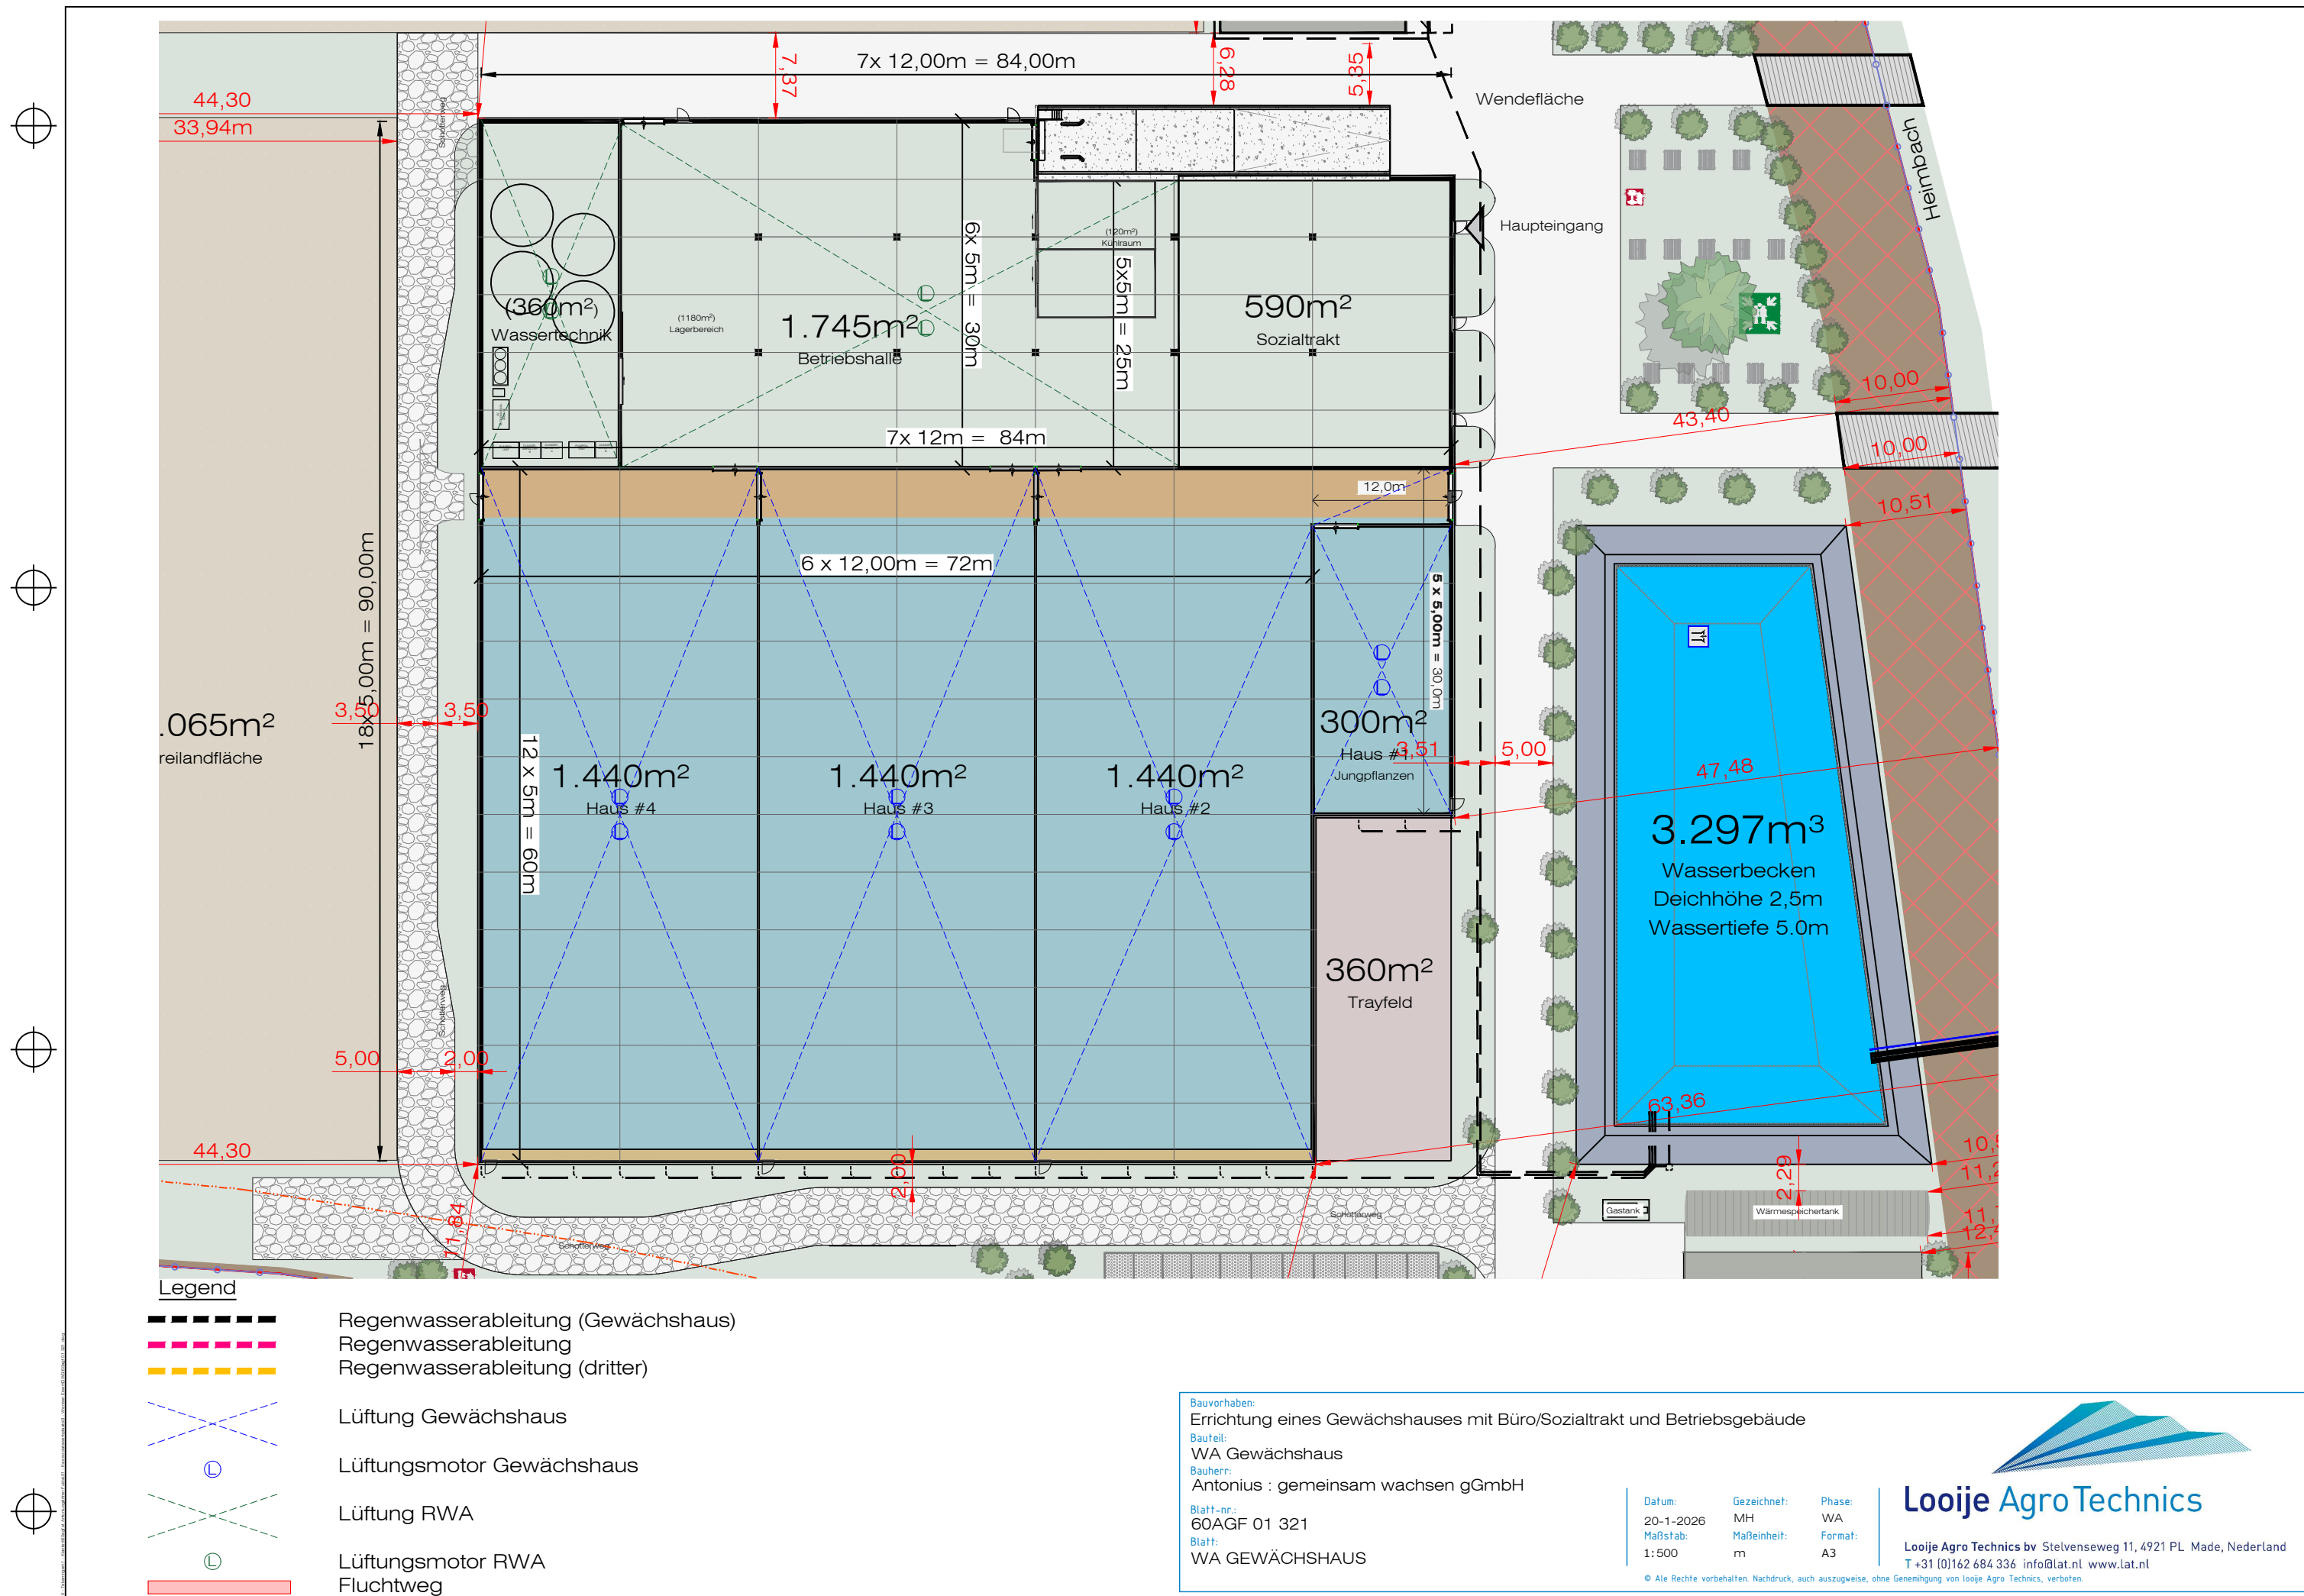

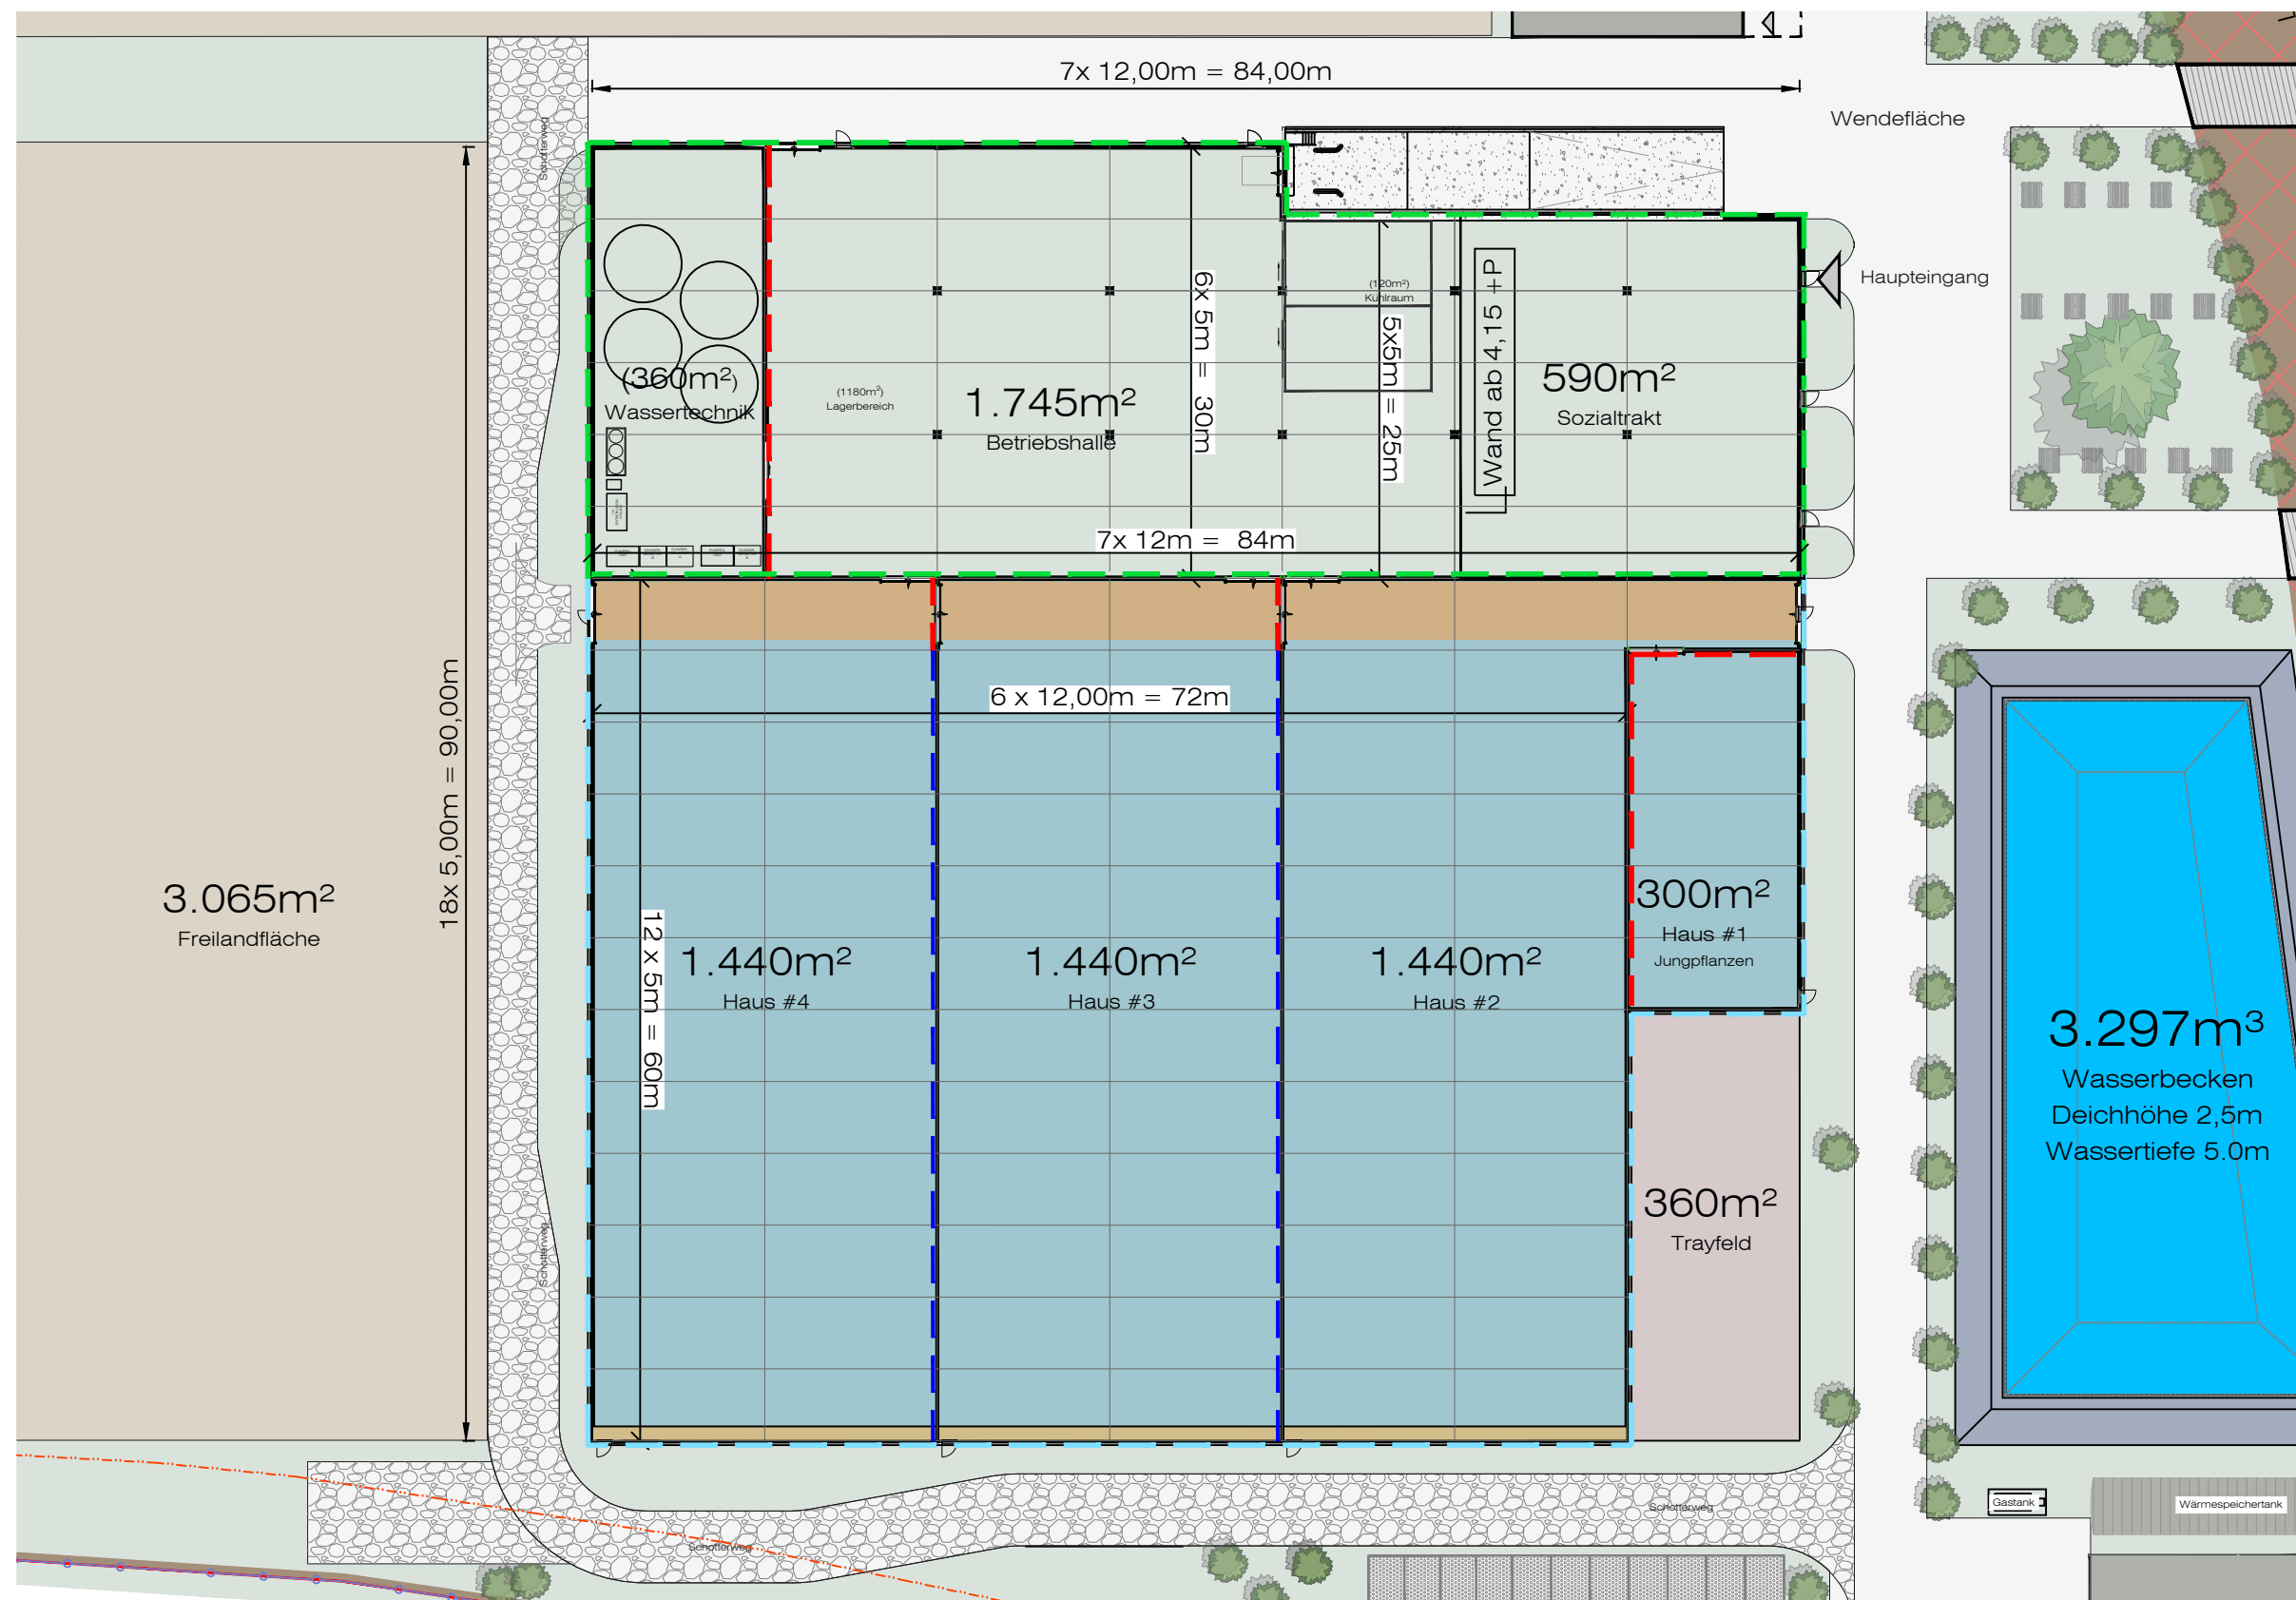


Legend

- Sandwichpaneele
- Polycarbonat
- Glas
- Twingiebel

Bauvorhaben:
Errichtung eines Gewächshauses mit Büro/Sozialtrakt und Betriebsgebäude
Bauteil:
WA Wände
Bauherr:
Antonius : gemeinsam wachsen gGmbH
Blatt-nr.:
60AGF 01 321
Blatt:
WA GEWÄCHSHAUS WÄNDE


Datum:
20-1-2026
Maßstab:
1:500
Gezeichnet:
MH
Maßeinheit:
m
Phase:
WA
Format:
A3

© Alle Rechte vorbehalten. Nachdruck, auch auszugsweise, ohne Genehmigung von Looije Agro Technics, verboten.

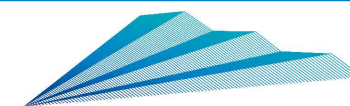

Looije Agro Technics

Looije Agro Technics bv Stelvenseweg 11, 4921 PL Made, Nederland
T +31 (0)162 684 336 info@lat.nl www.lat.nl

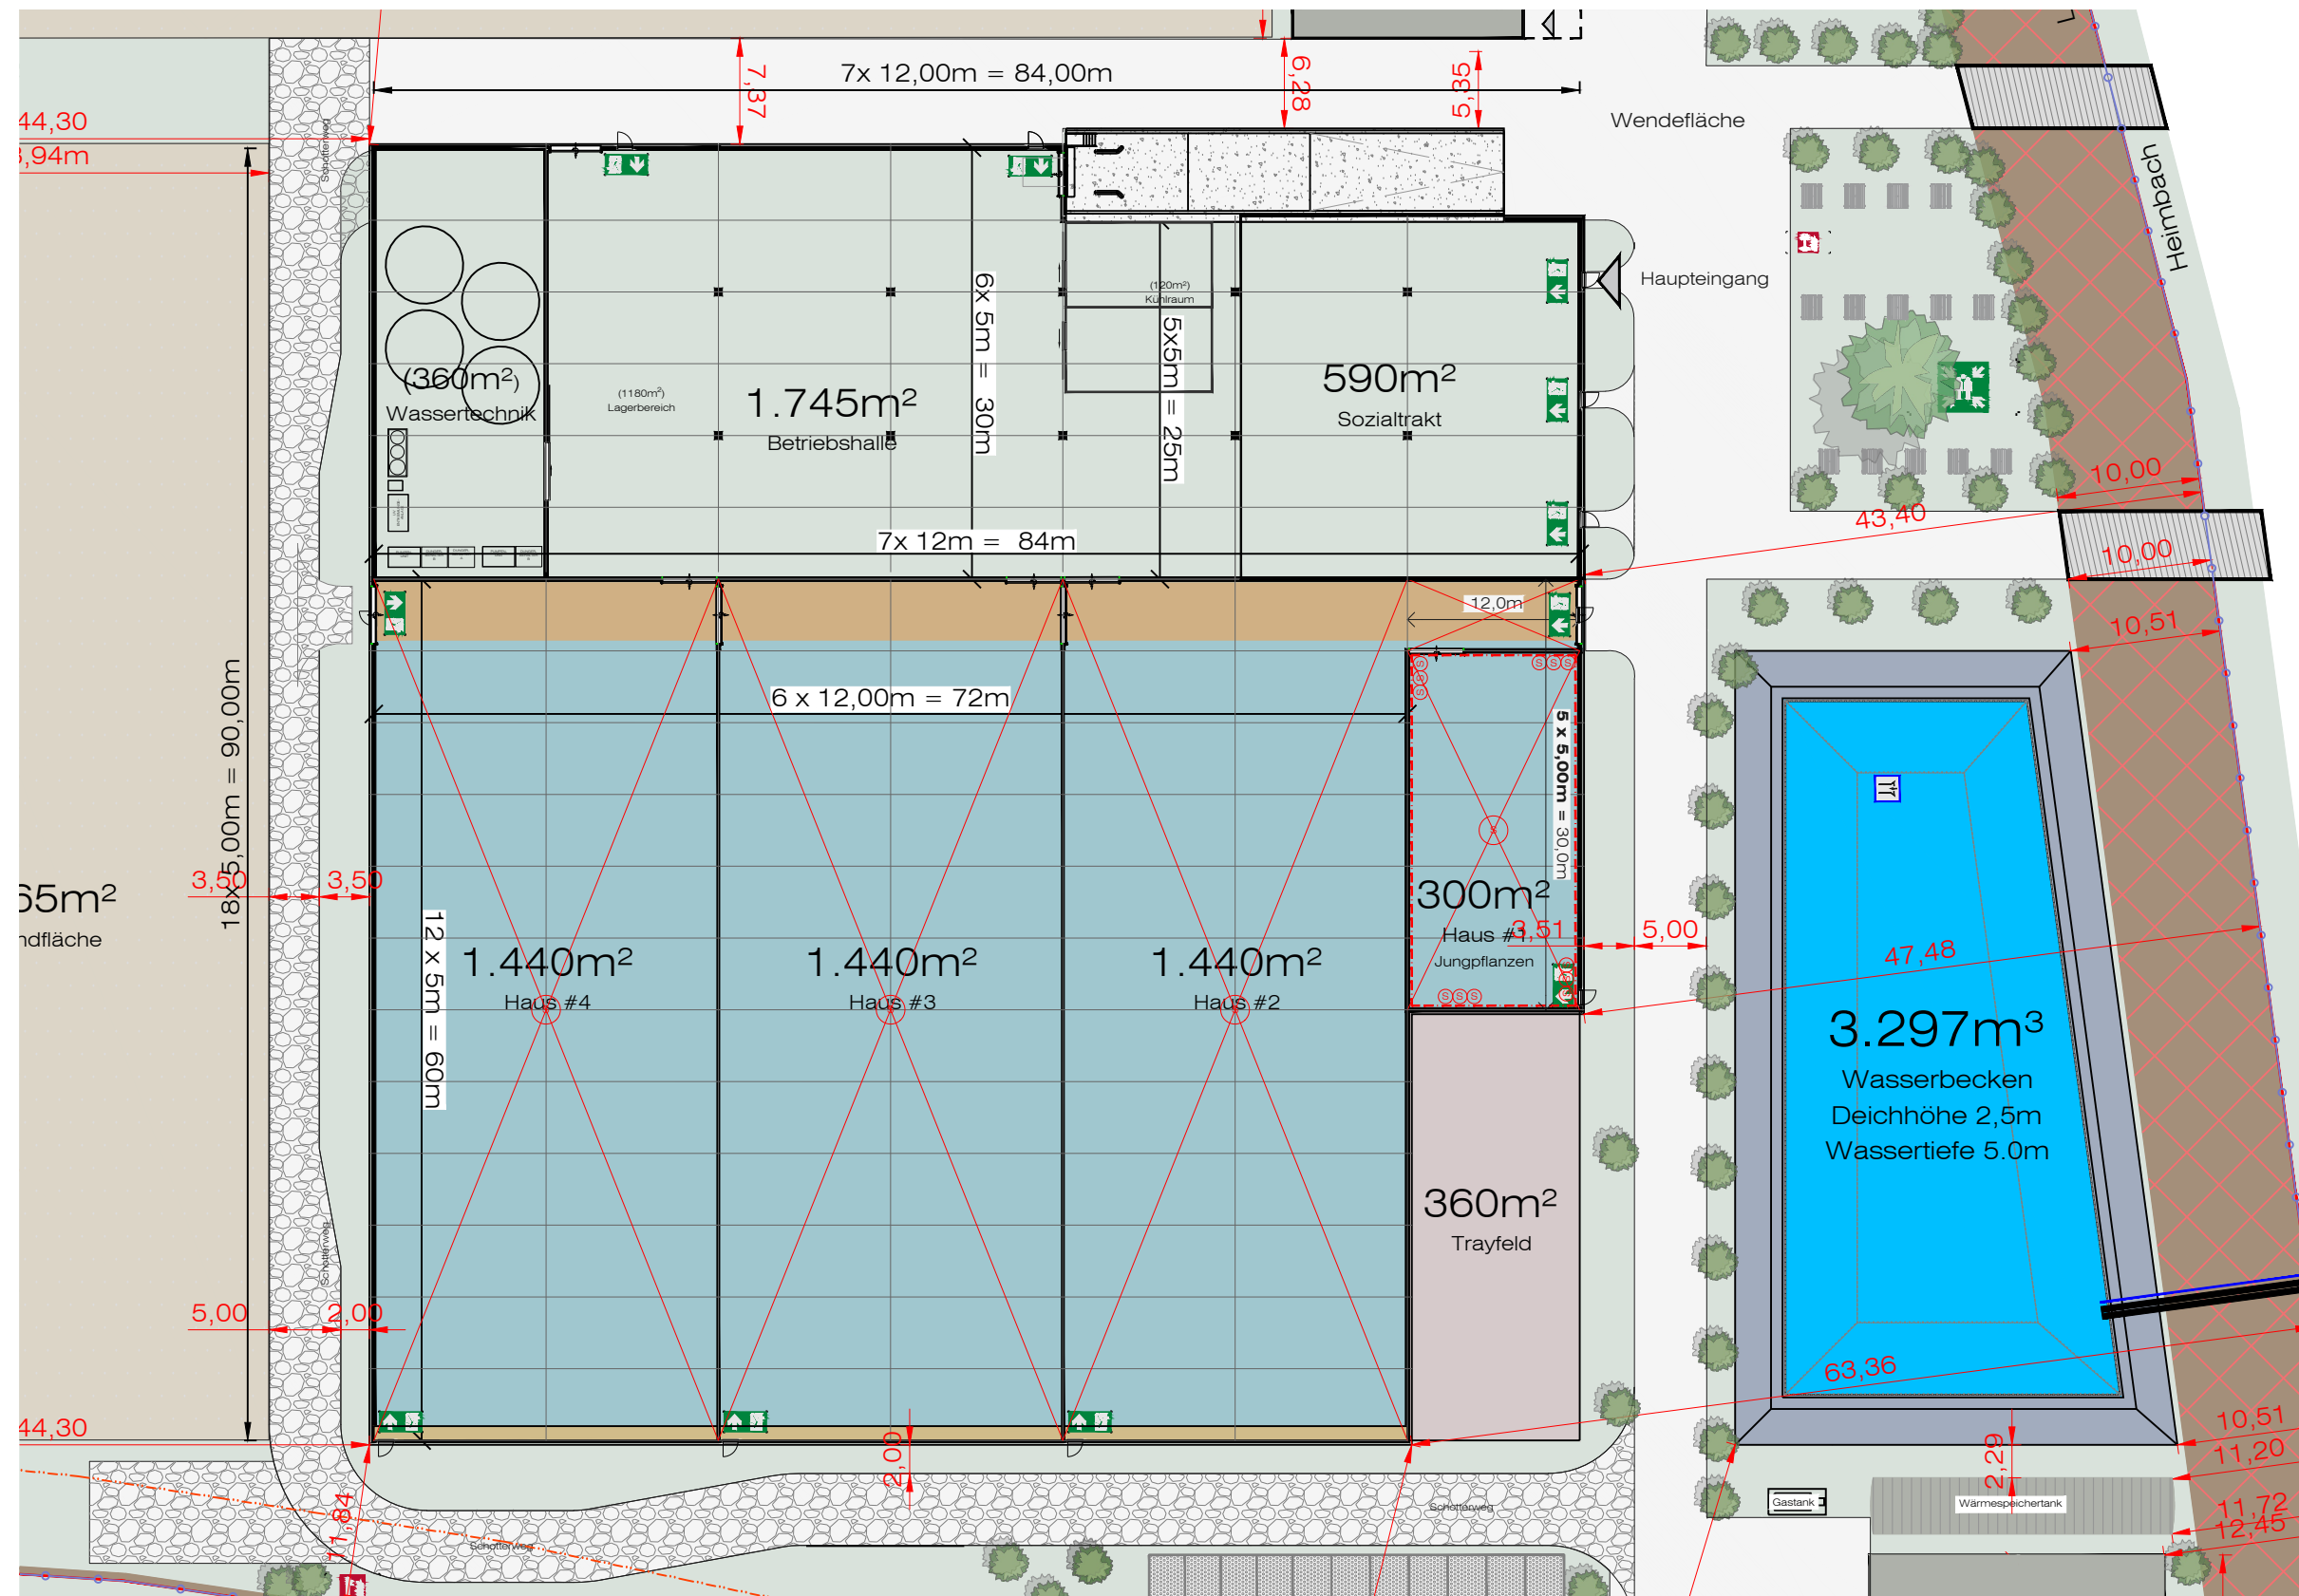

Legend


- Schirm
- Fassadeschirm
- Schirmmotor
- Twingiebel

Bauvorhaben:
Errichtung eines Gewächshauses mit Büro/Sozialtrakt und Betriebsgebäude
Bauteil:
WA Schirme
Bauherr:
Antonius : gemeinsam wachsen gGmbH
Blatt-nr.:
60AGF 01 321
Blatt:
WA SCHIRME

Datum:
20-1-2026
Maßstab:
1:500

Gezeichnet:
MH
Maßeinheit:
m


Phase:
WA
Format:
A3

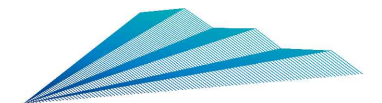

Looije Agro Technics

Looije Agro Technics bv Stelvenseweg 11, 4921 PL Made, Nederland
T +31 (0)162 684 336 info@lat.nl www.lat.nl


© Alle Rechte vorbehalten. Nachdruck, auch auszugsweise, ohne Genehmigung von Looije Agro Technics, verboten.

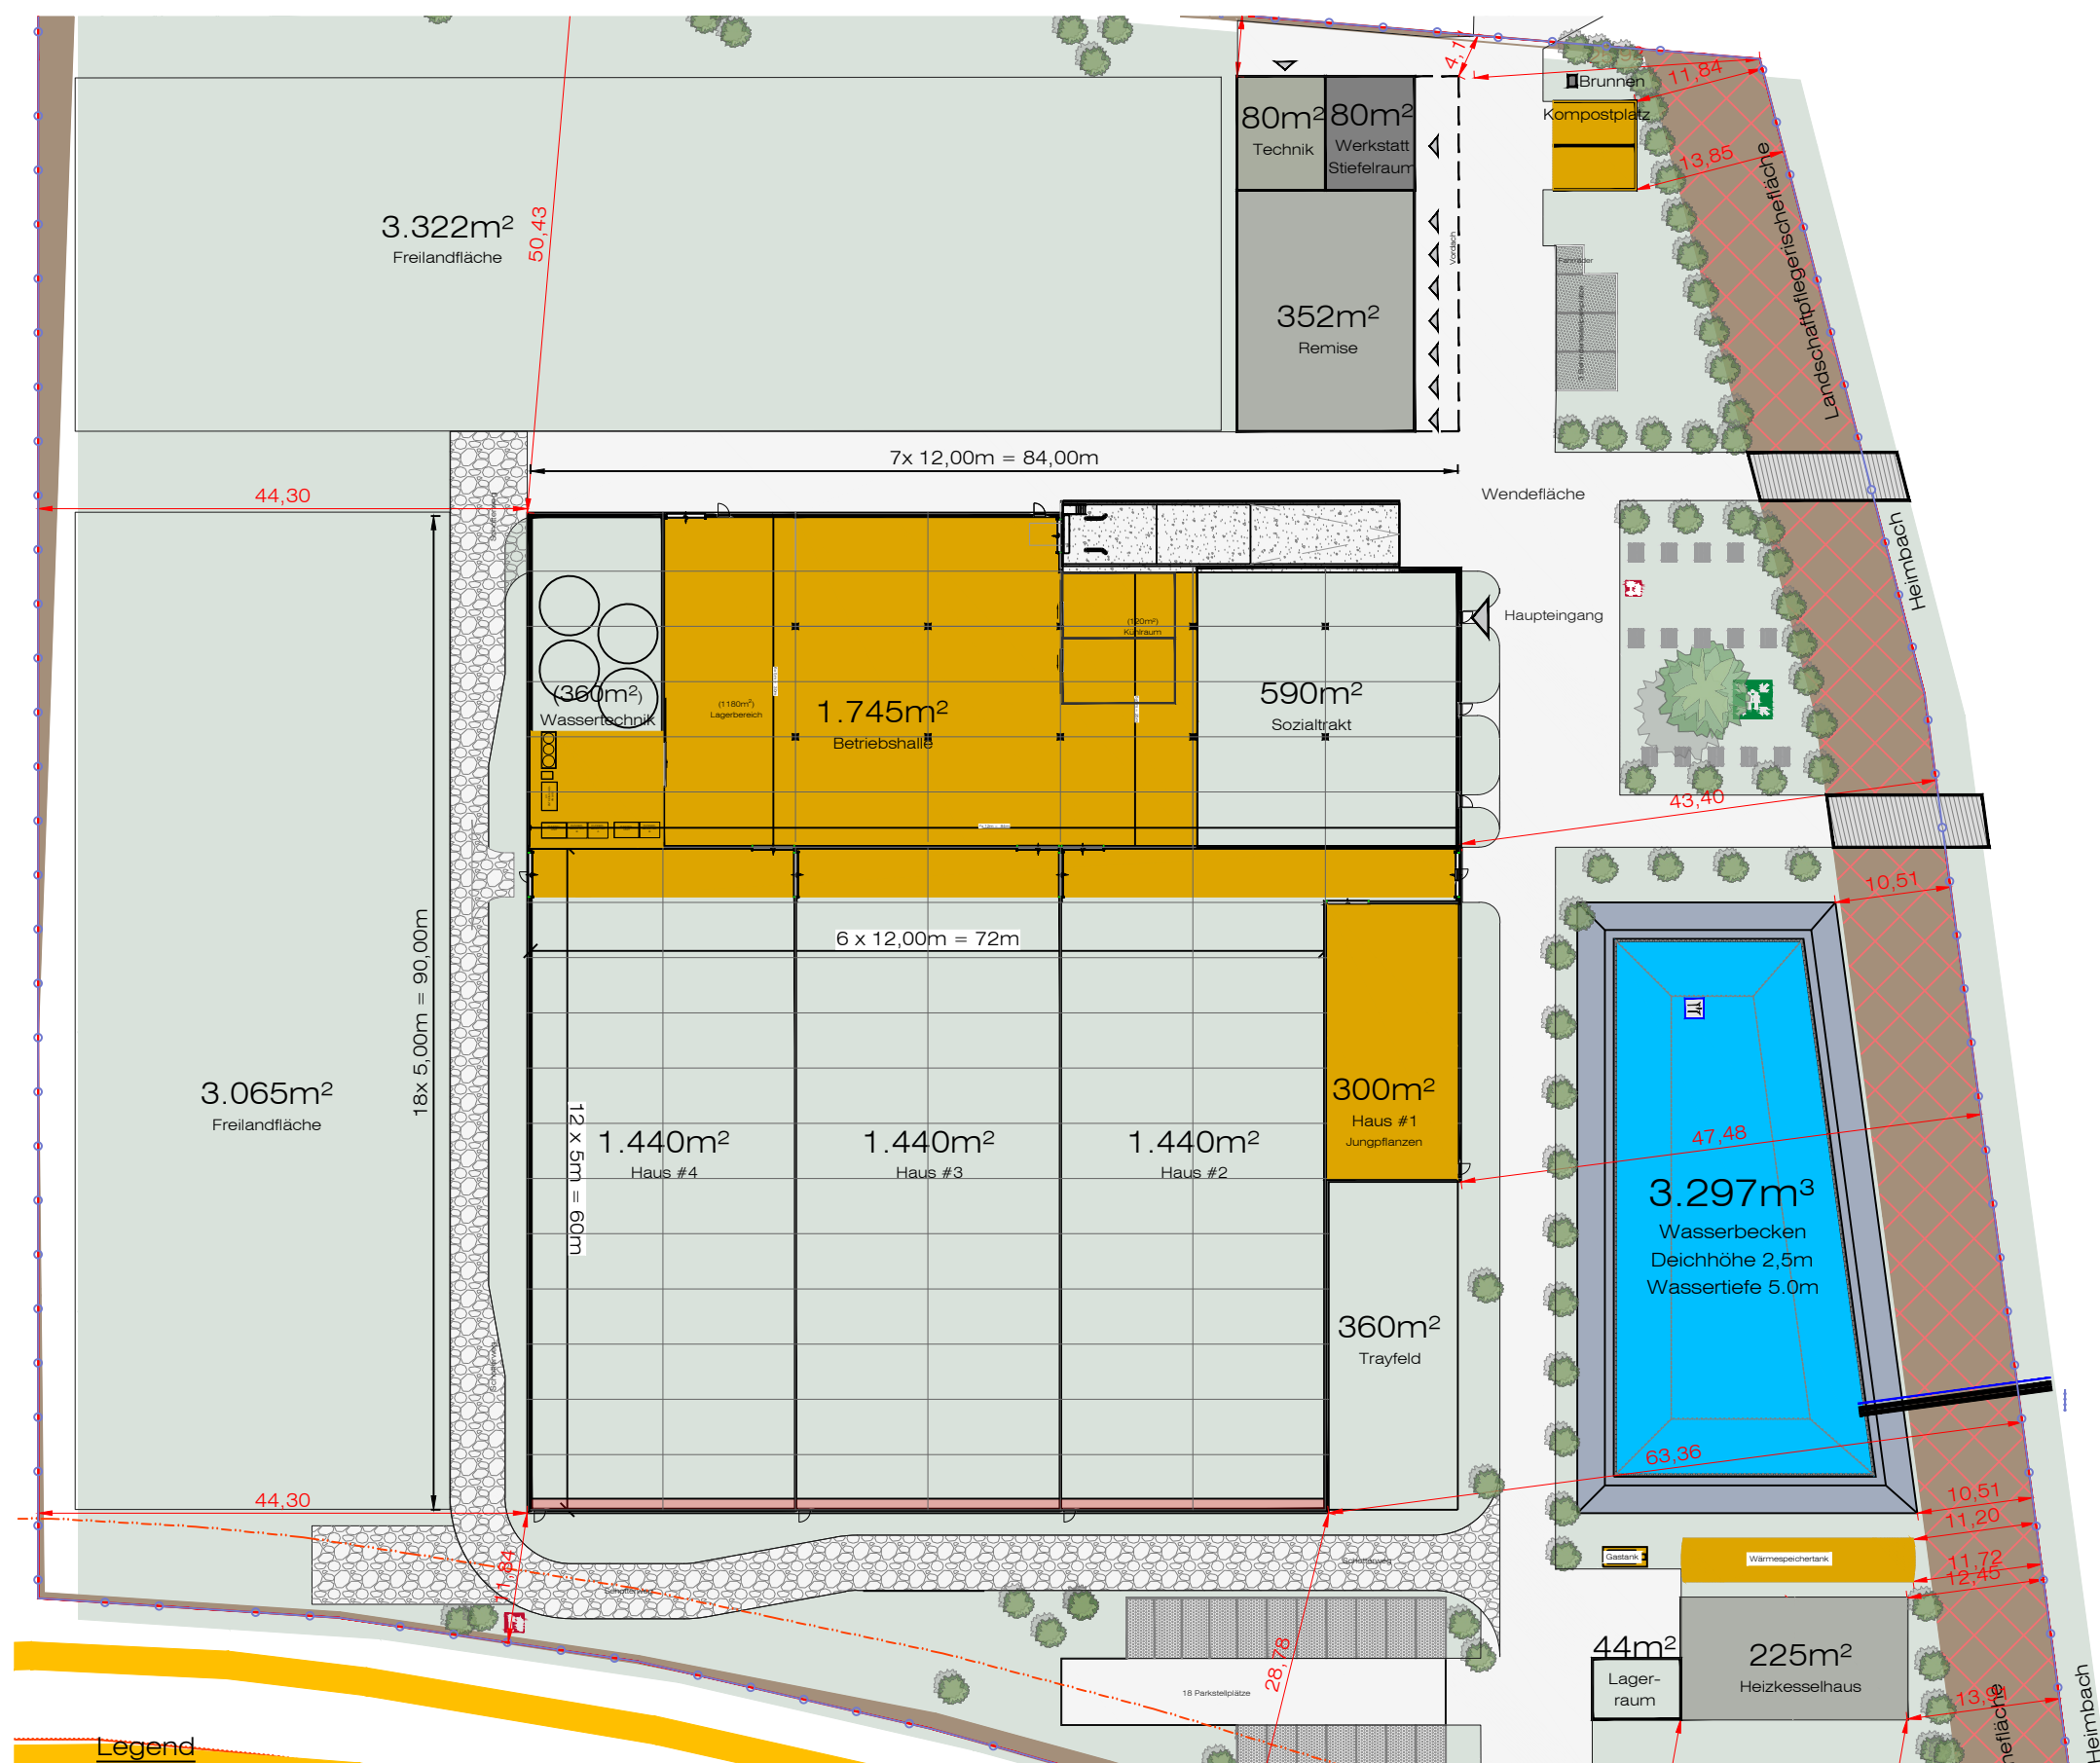

Legend



Betonboden

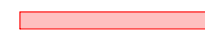

Fluchtweg

Bauvorhaben:

Errichtung eines Gewächshauses mit Büro/Sozialtrakt und Betriebsgebäude

Baufteil:

WA Beton

Bauherr:

Antonius : gemeinsam wachsen gGmbH

Blatt-nr.:

60AGF 01 321

Blatt:

WA BETON

Datum:

20-1-2026

Maßstab:

1:750

Gezeichnet:

MH

Maßeinheit:


m

Phase:

WA

Format:


A3

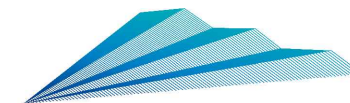

Looije Agro Technics

Looije Agro Technics bv Stelvenseweg 11, 4921 PL Made, Nederland
T +31 (0)162 684 336 info@lat.nl www.lat.nl

© Alle Rechte vorbehalten. Nachdruck, auch auszugsweise, ohne Genehmigung von Looije Agro Technics, verboten.

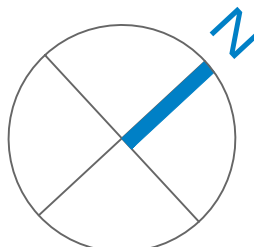

- Legend**
- Saubenwasserleitung
 - Gießwasserhahn
 - Hydrant
 - Saugleitung
 - Brunnenwasser
 - Stadtwasser

Project:
Errichtung eines Gewächshauses mit Büro/Sozialtrakt und Betriebsgebäude

Unterdeel:
WA Wasser

Opdrachtgever:
Antonius : gemeinsam wachsen gGmbH

Tekening:
60AGF 01 321 -

Stad:
WA GEWÄCHSHAUS WASSER

Datum: 20-1-2026
Getekend: MH
Fase: WE

Schaal: 1:500
Maten in: m
Formaat: A1

Looije Agro Technics

Looije Agro Technics bv | Stelvenseweg 11, 4921 PL Made, Nederland
T +31 (0)162 684 336 | info@lat.nl | www.lat.nl

© Zonder toestemming van Looije Agro Technics bv, is het ongeoorloofd deze tekening of delen daarvan over te nemen, te verspreiden of te gebruiken.



- Legend**
- Schweveltopf
 - Lautsprecher
 - Panel
 - Steckdose
 - Steckdose 400V
 - Electra
 - Data

Project:
Errichtung eines Gewächshauses mit Büro/Sozialtrakt und Betriebsgebäude

Unterdeel:
WA Elektro

Opdrachtgever:
Antonius : gemeinsam wachsen gGmbH

Tekening:
00AGF 01 321 -

Stad:
WA ELEKTRO

Datum:
20-1-2026

Getekend:
MH

Fase:
WE

Schaal:
1:500


Maten in:
m

Formaat:
A1


Looije AgroTechnics

Looije Agro Technics bv | Stelvenseweg 11, 4921 PL Made, Nederland
T +31 (0)162 684 336 | info@lat.nl | www.lat.nl


© Zonder toestemming van Looije Agro Technics bv, is het ongeoorloofd deze tekening of delen daarvan over te nemen, te verspreiden of te gebruiken.

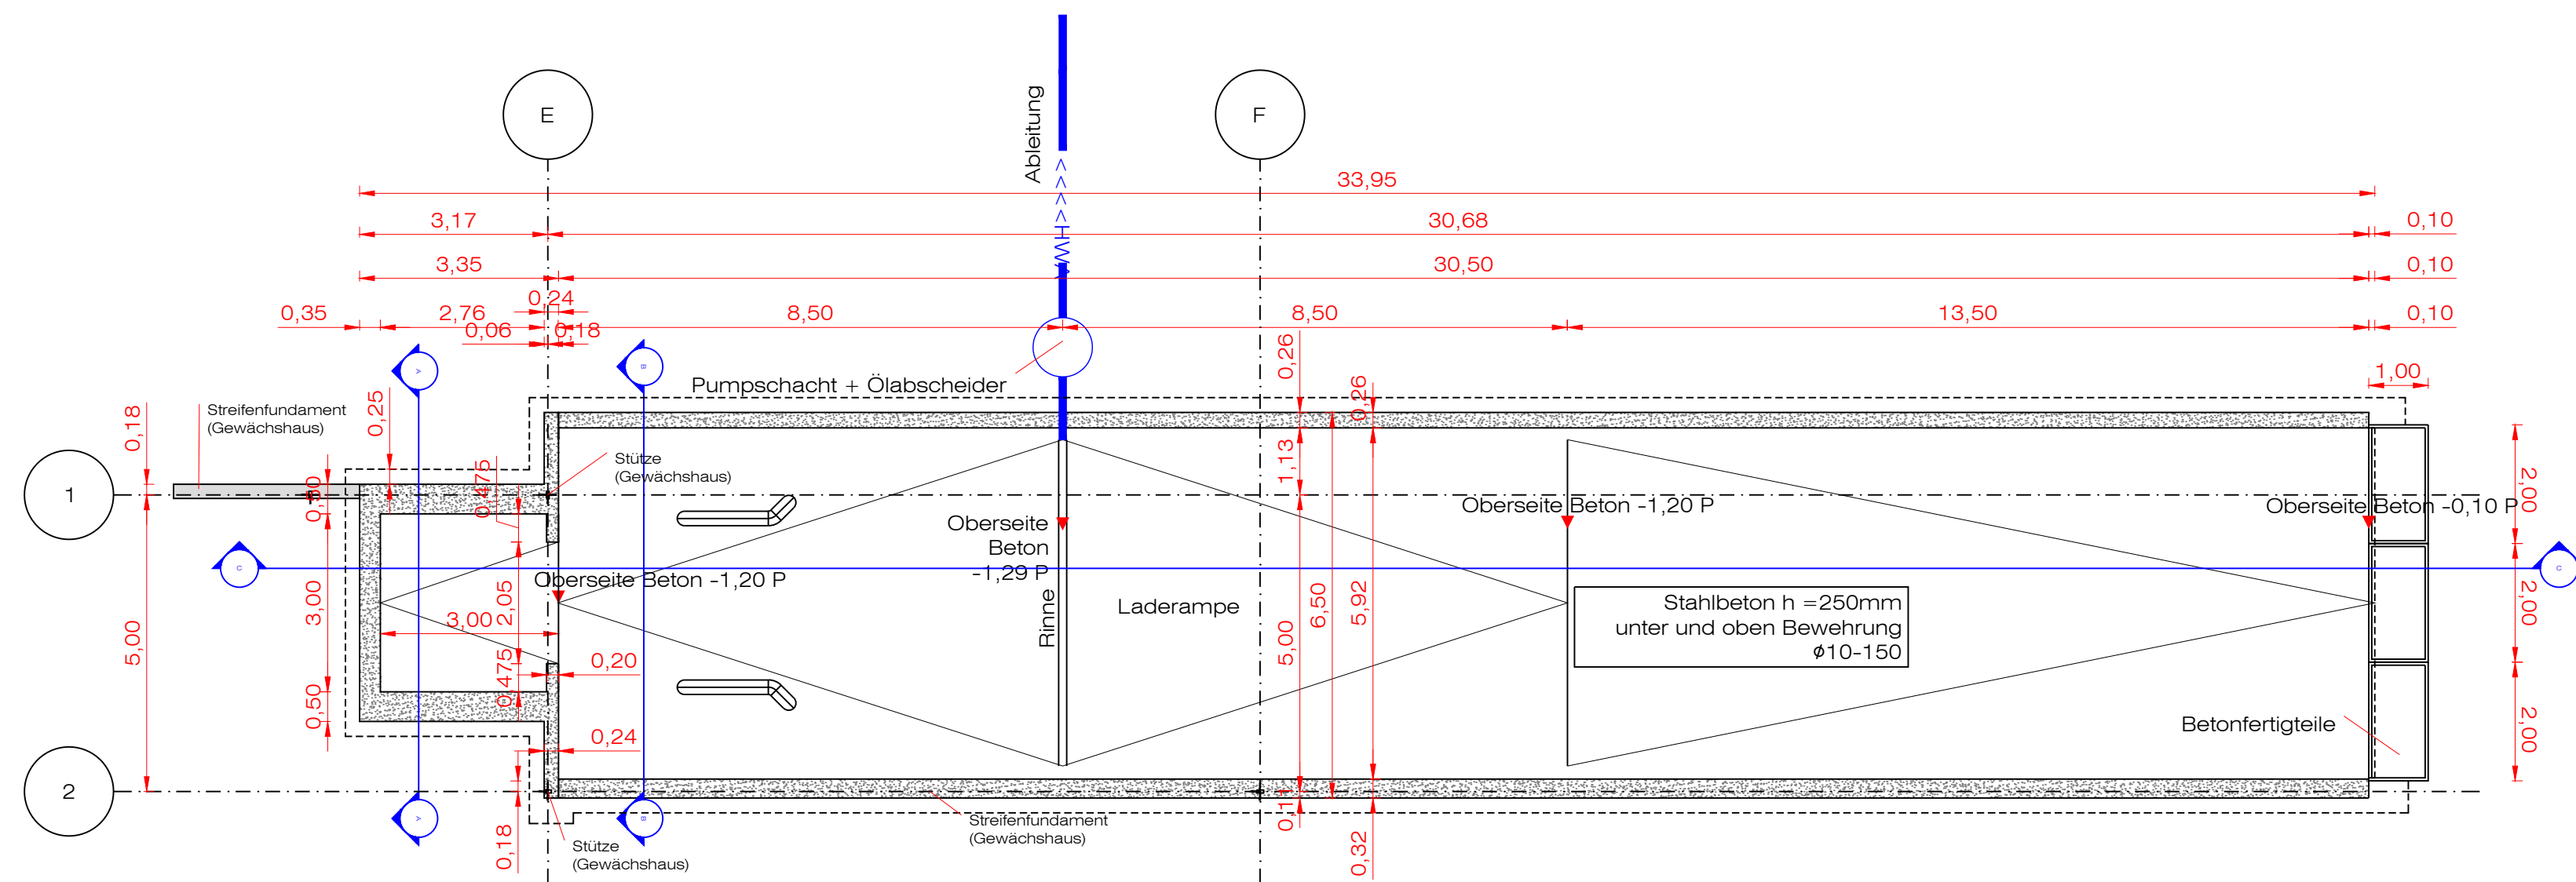


Rampeboden

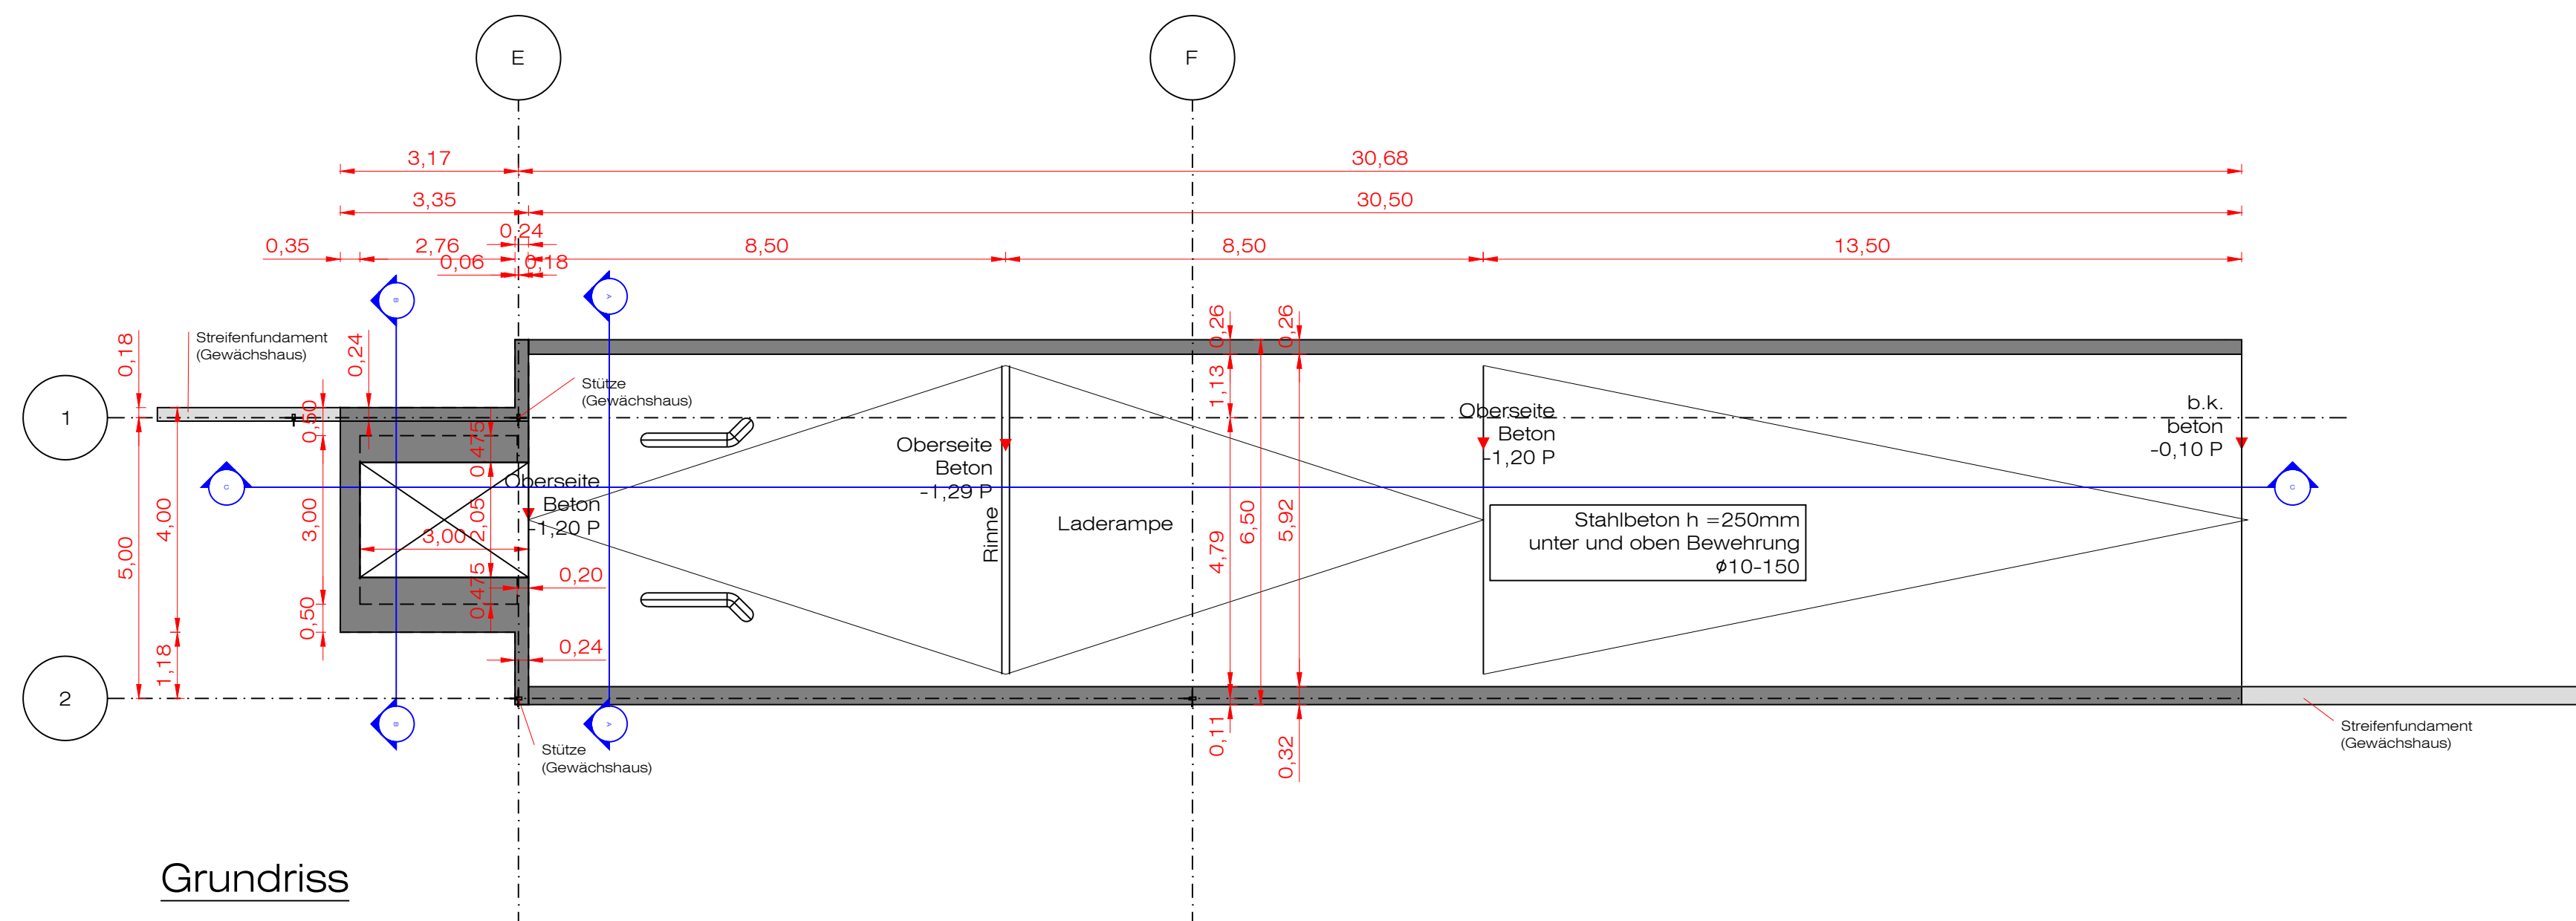


Grundriss

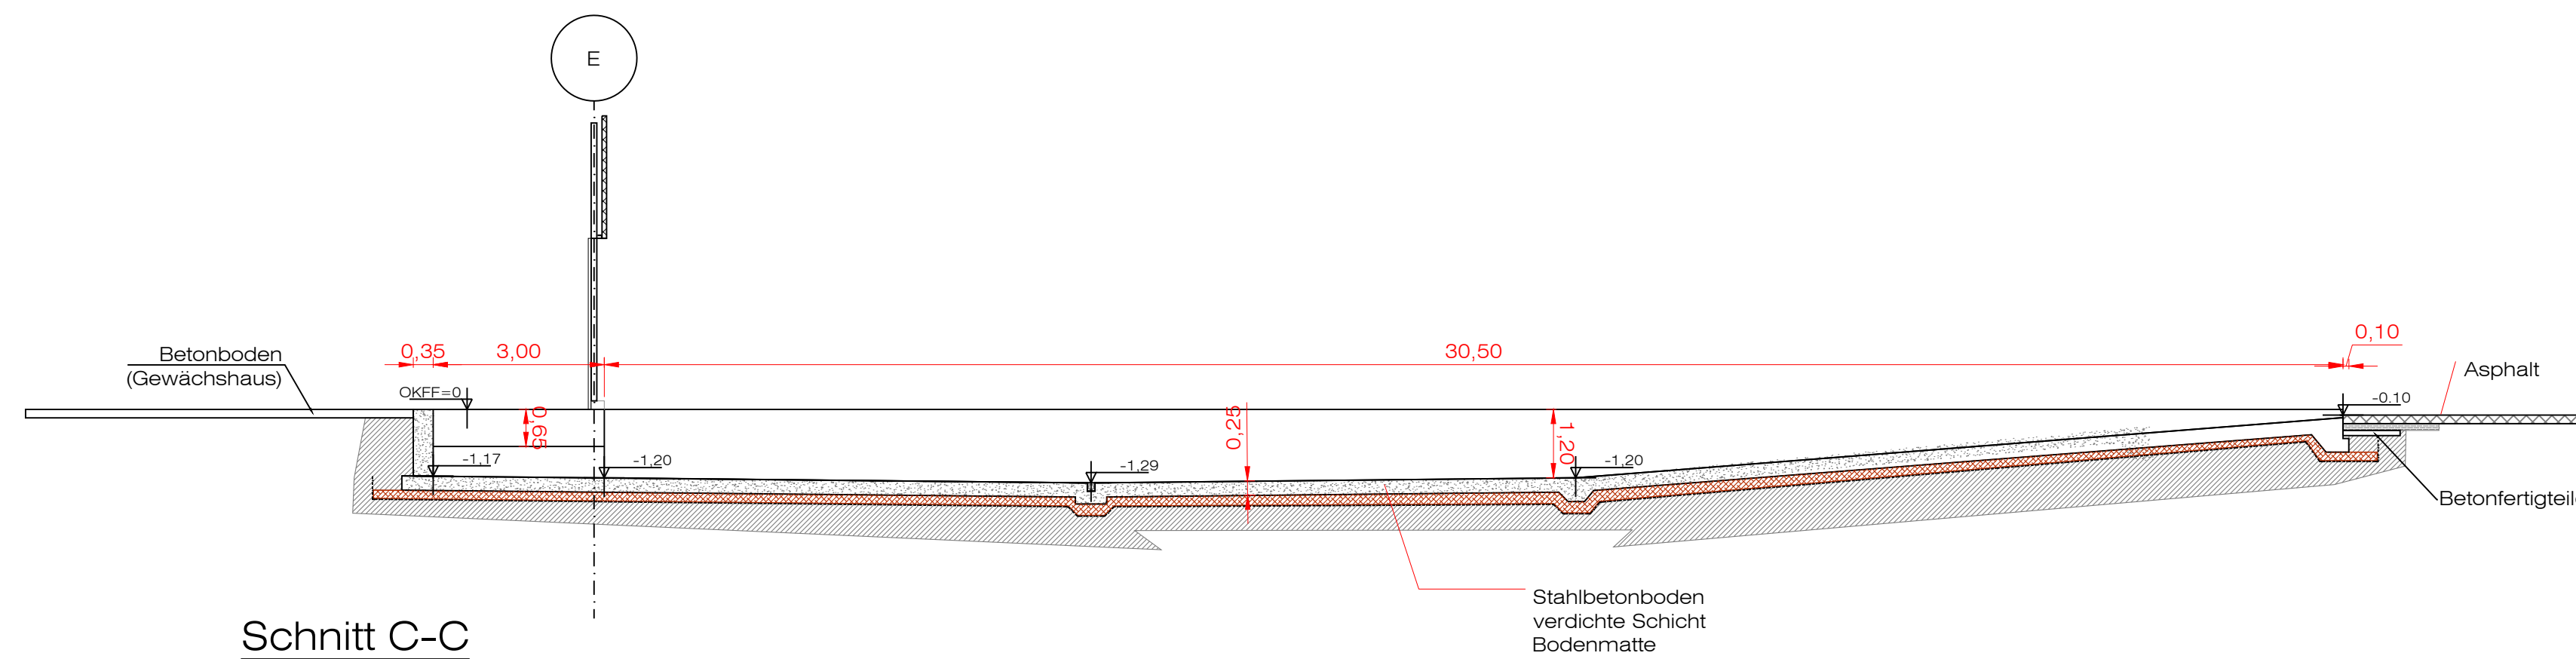



Schnitt C-C

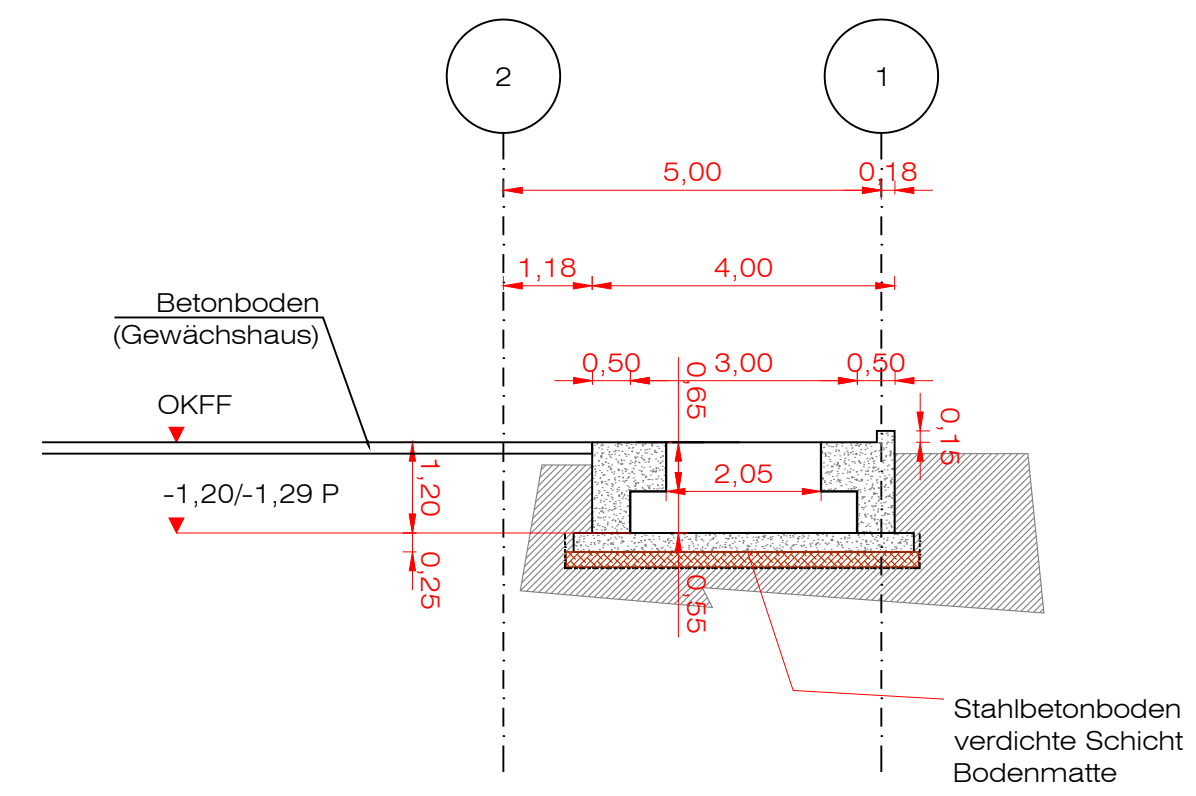

Schnitt A-A

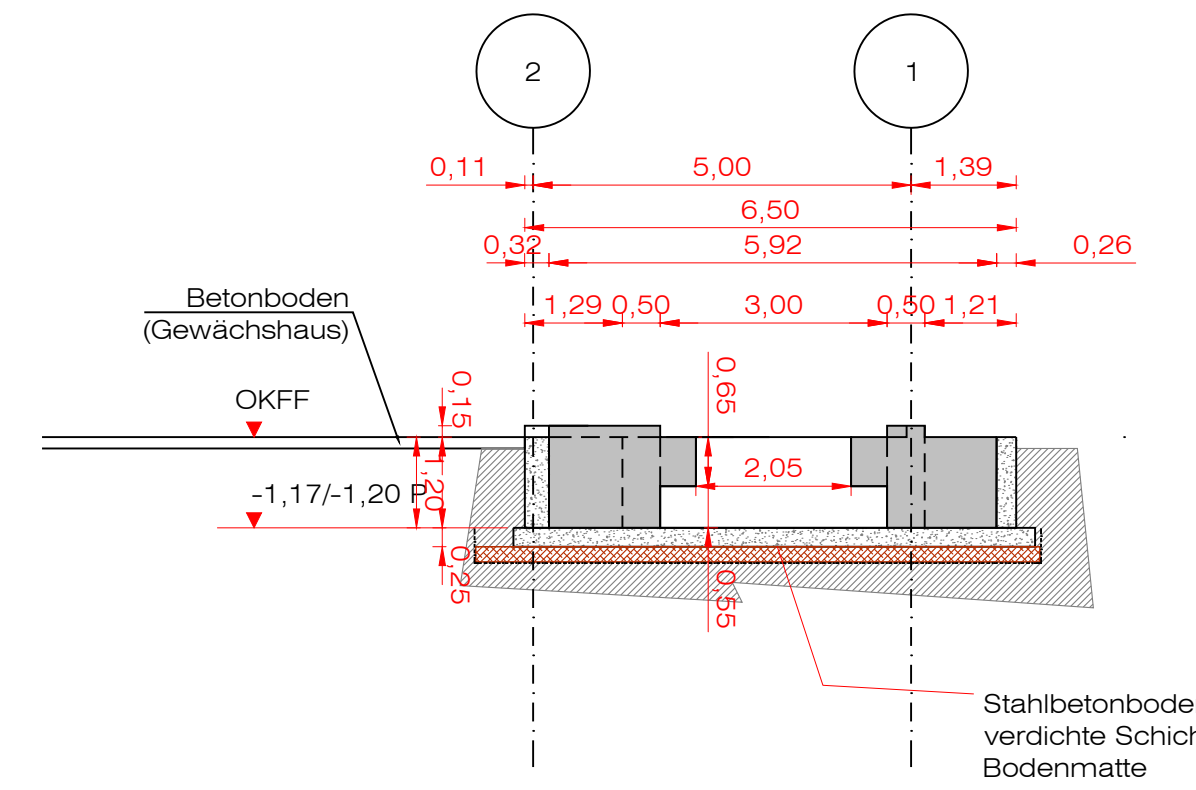

Schnitt B-B

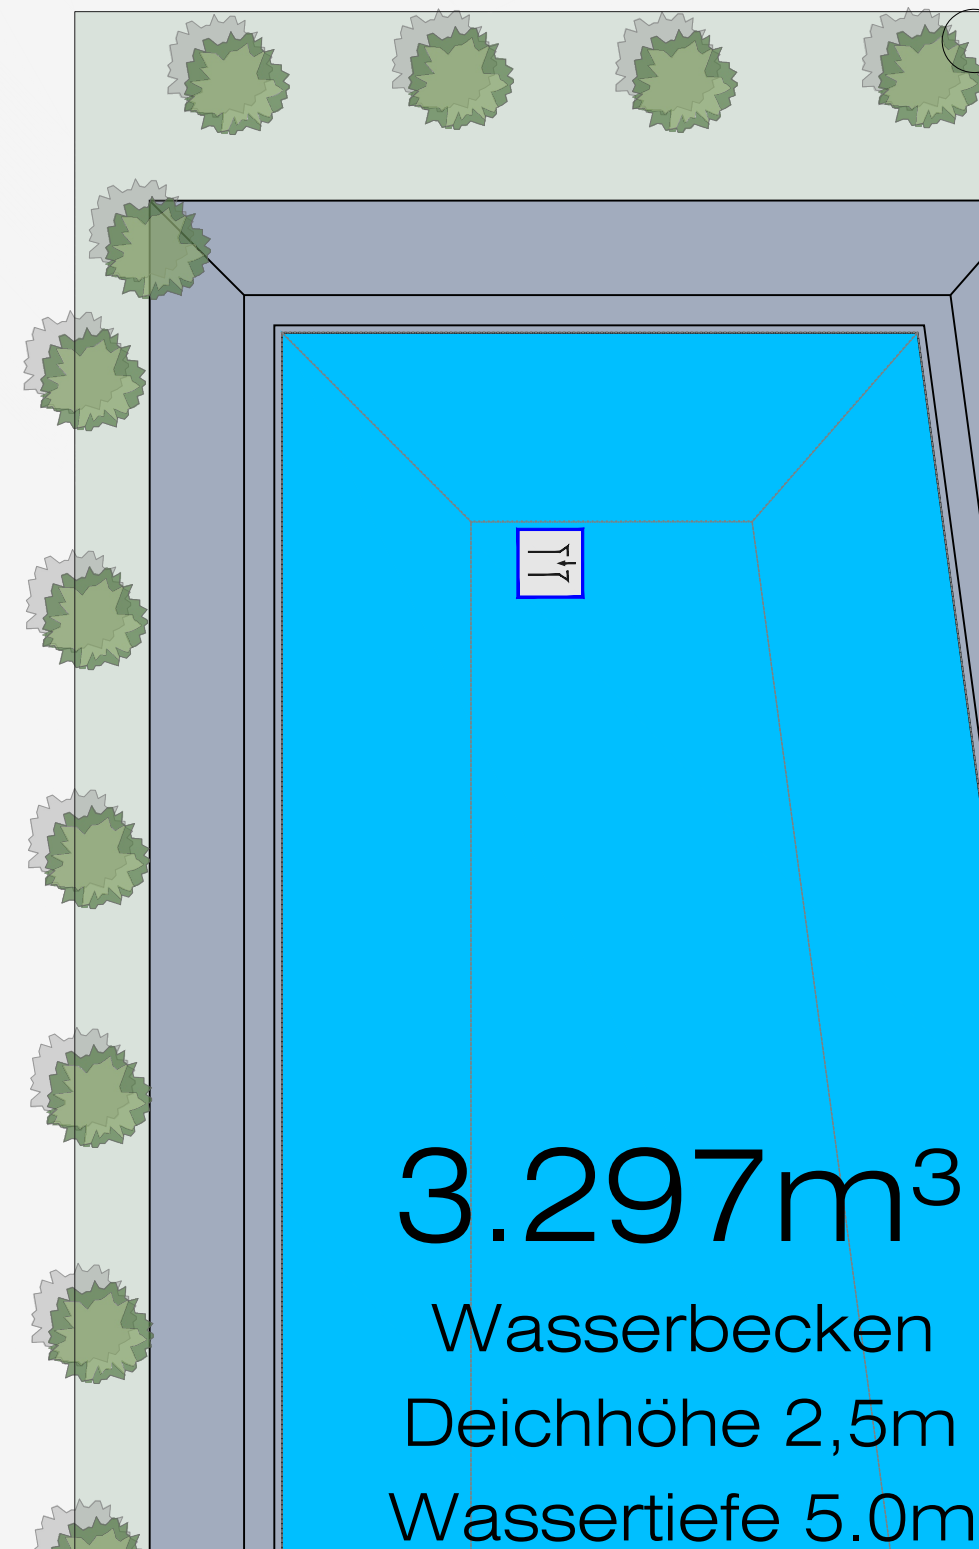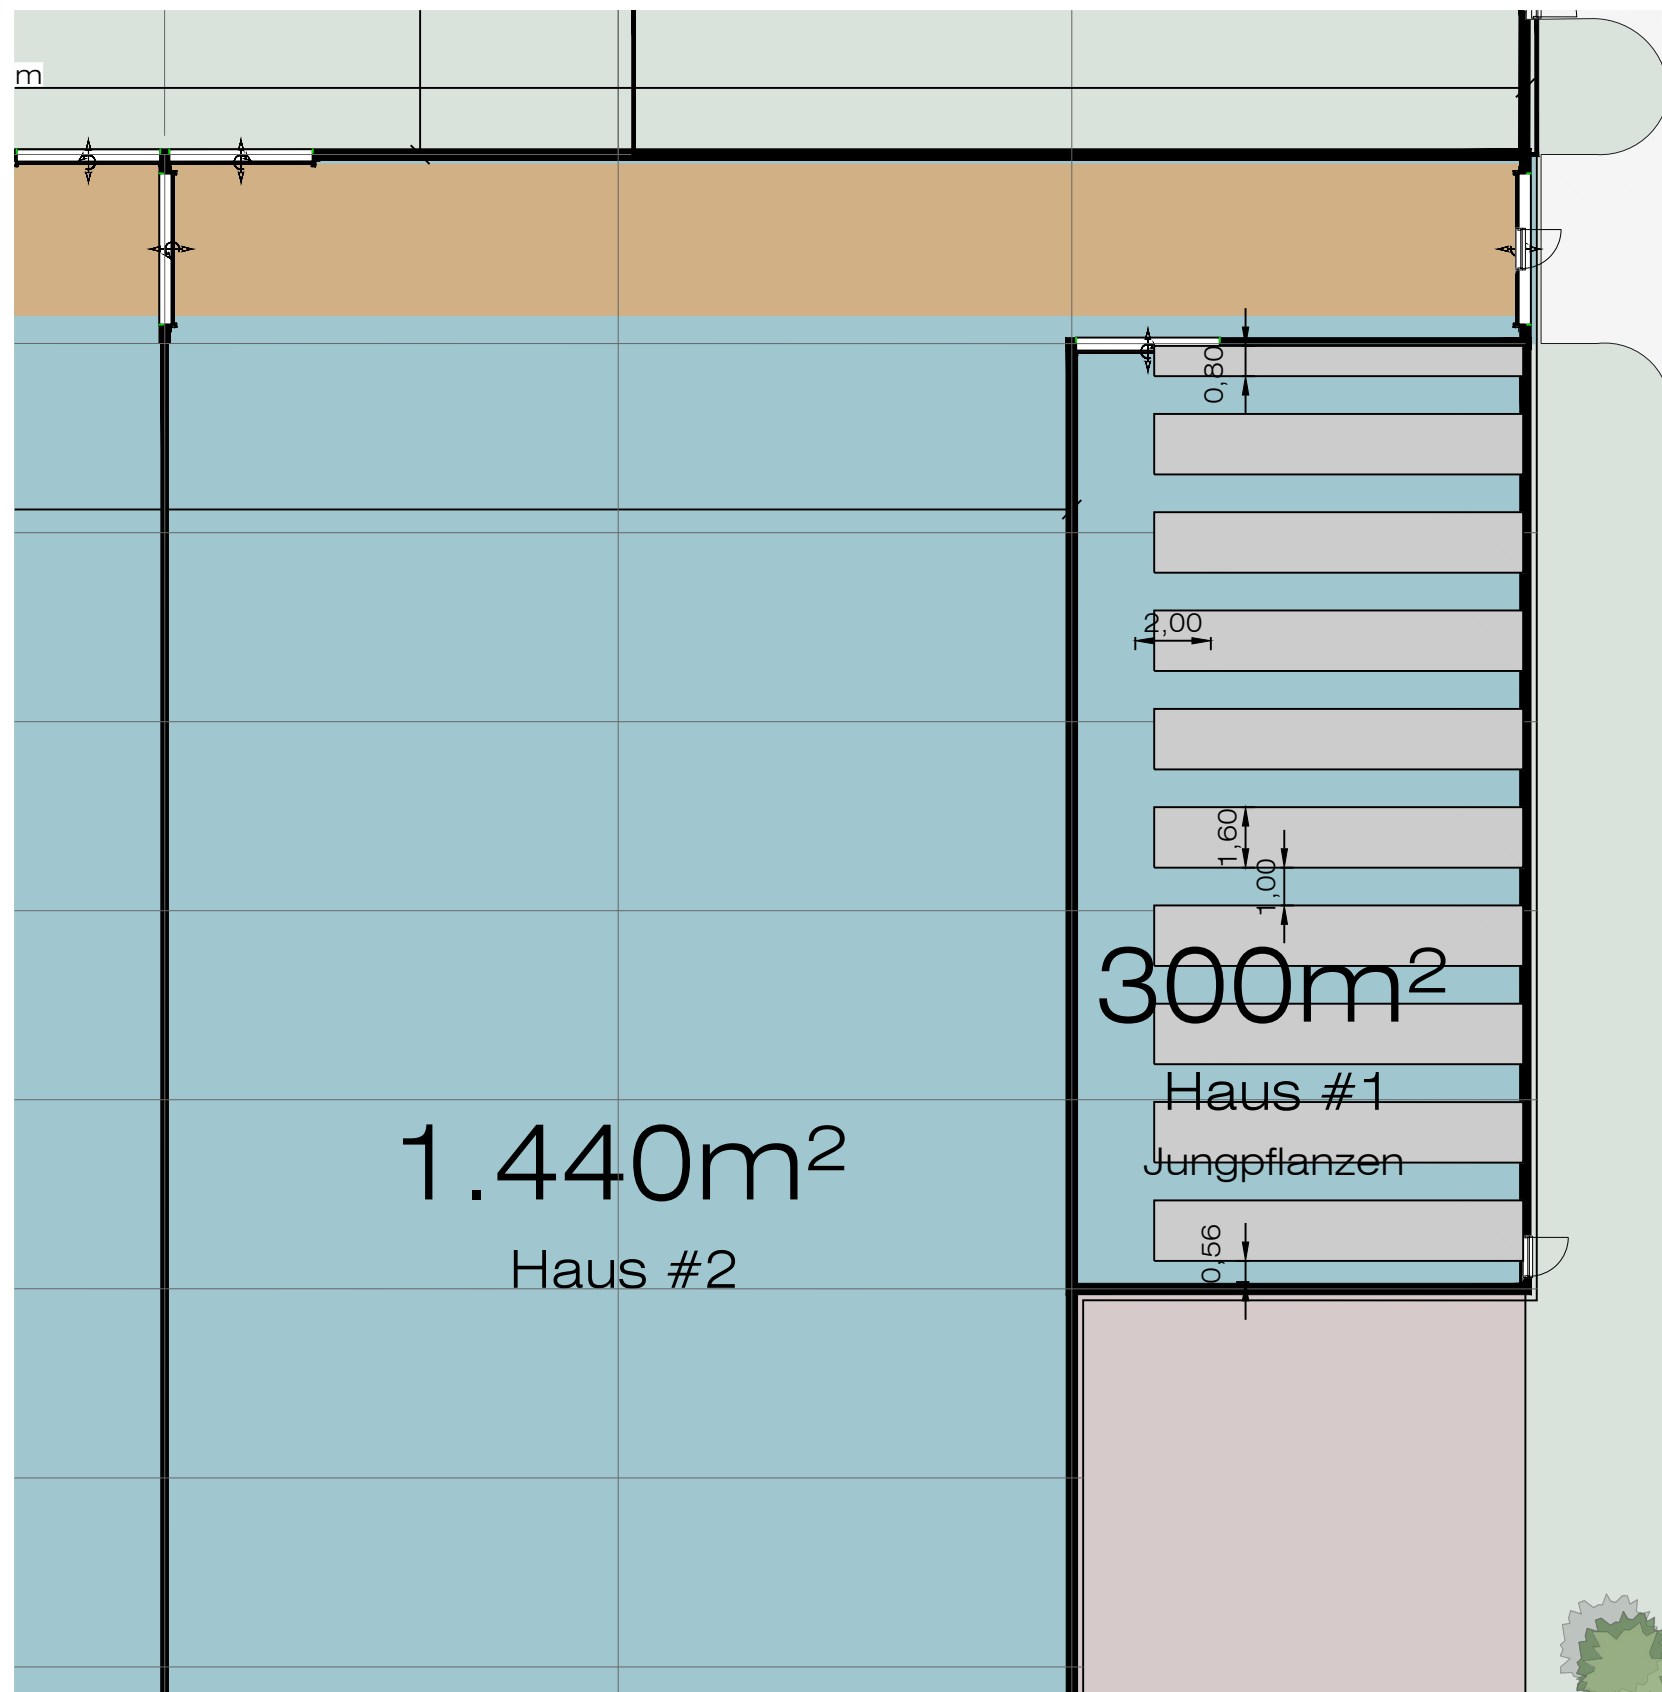

Legend




Bauvorhaben:
Errichtung eines Gewächshauses mit Büro/Sozialtrakt und Betriebsgebäude
Bauteil:
WA Tischeinrichtung Jungpflanzen
Bauherr:
Antonius : gemeinsam wachsen gGmbH
Blatt-nr.:
60AGF 01 321
Blatt:
WA EINRICHTUNG JUNGPFANZEN

Datum:
20-1-2026
Maßstab:
1:200

Gezeichnet:
MH
Maßeinheit:
m


Phase:
WA
Format:
A3

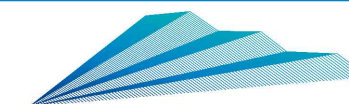

Looije Agro Technics

Looije Agro Technics bv Stelvenseweg 11, 4921 PL Made, Nederland
T +31 (0)162 684 336 info@lat.nl www.lat.nl

© Alle Rechte vorbehalten. Nachdruck, auch auszugsweise, ohne Genehmigung von Looije Agro Technics, verboten.

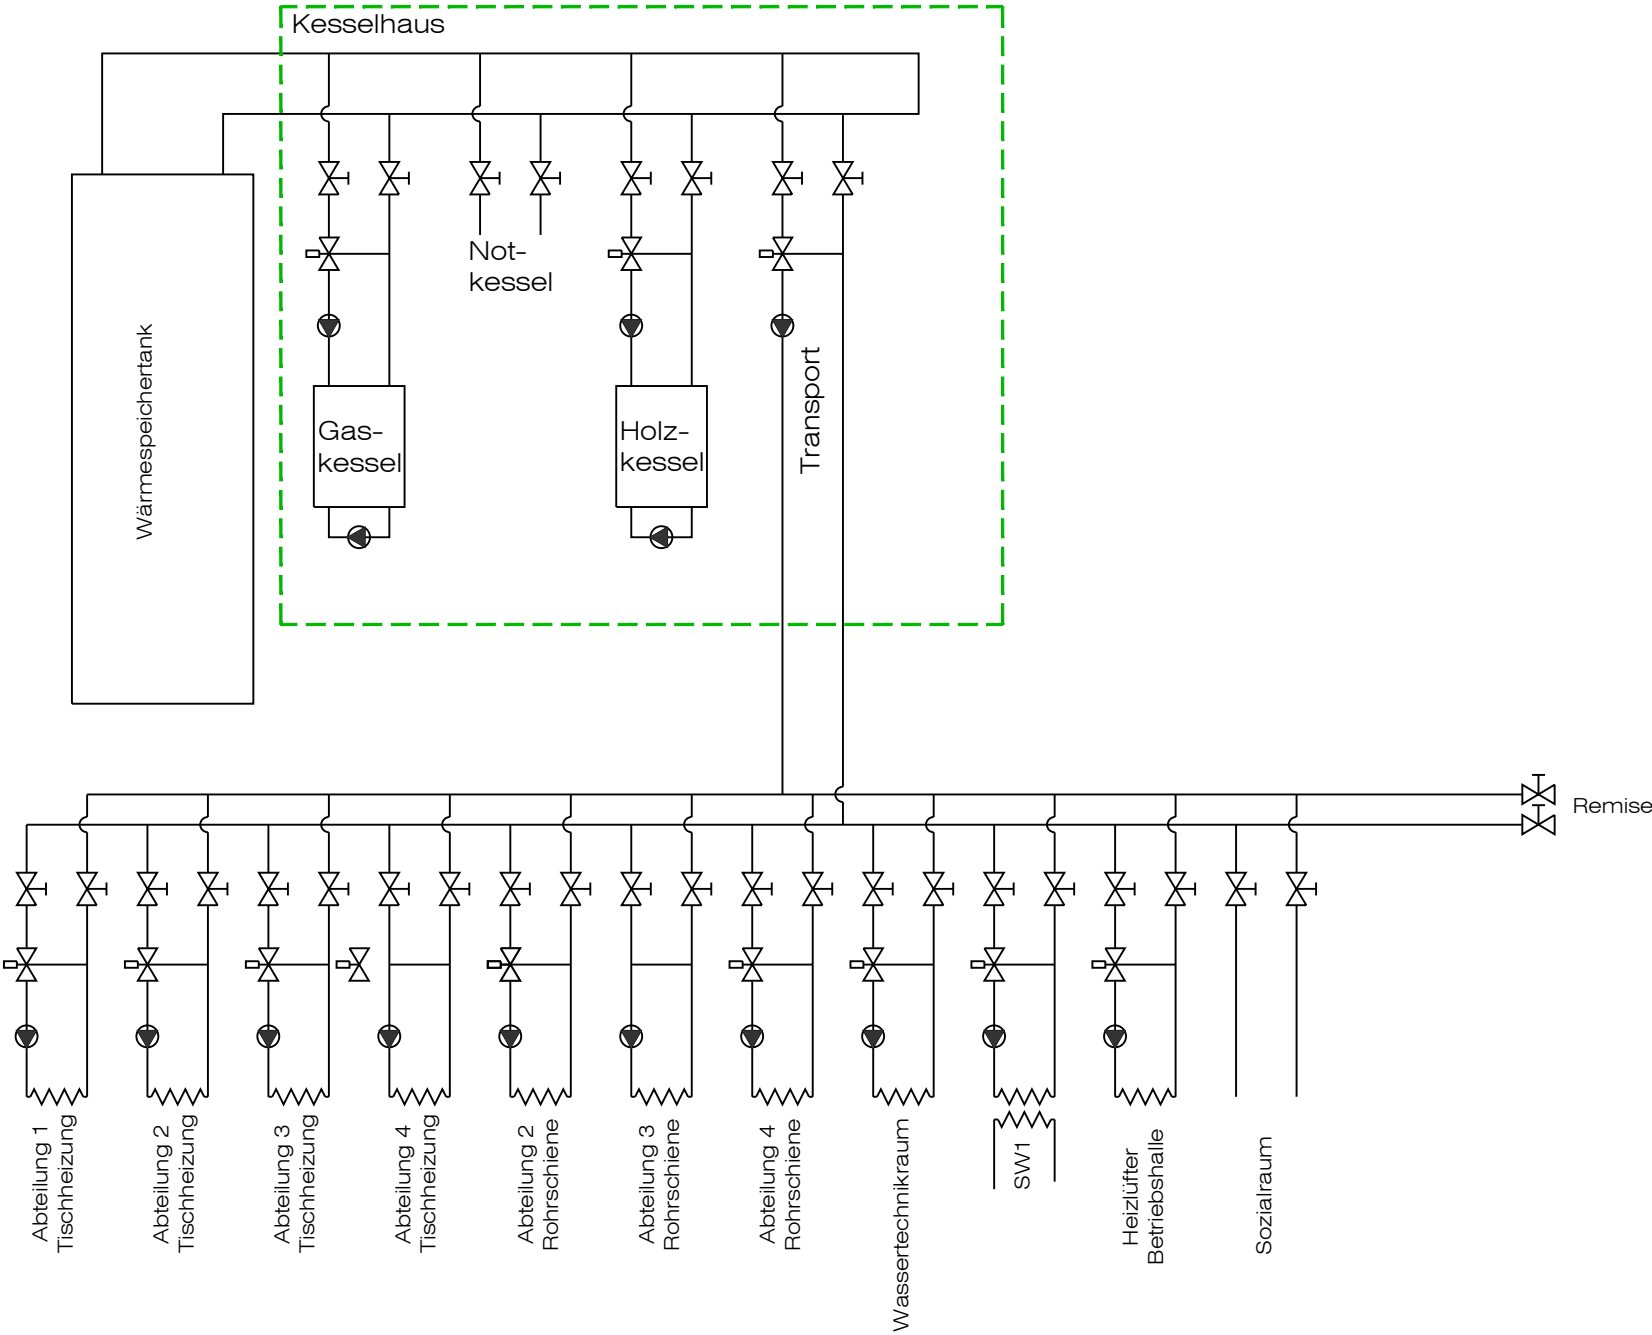

legende:

-  Pumpe
-  Automatisch Ventiel
-  Manuell Ventiel

Bauvorhaben:
Errichtung eines Gewächshauses mit Büro/Sozialtrakt und Betriebsgebäude
Bauteil:
Fließbild Heizung
Bauherr:
Antonius : gemeinsam wachsen gGmbH
Blatt-nr.:
60AGF 01 321
Blatt:
WA FLIEßBILD HEIZUNG

Datum:	Gezeichnet:	Phase:
20-1-2026	MH	WA
Maßstab:	Maßeinheit:	Format:
1:n.v.t.	m	A3

© Alle Rechte vorbehalten. Nachdruck, auch auszugsweise, ohne Genehmigung von Looije Agro Technics, verboten.



Looije Agro Technics bv Stelvenseweg 11, 4921 PL Made, Nederland
T +31 (0)162 684 336 info@lat.nl www.lat.nl



Legend

Heizung

Gas

Bauvorhaben:
Errichtung eines Gewächshauses mit Büro/Sozialtrakt und Betriebsgebäude

Baufeld:
WA Heizung

Bauherr:
Antonius : gemeinsam wachsen gGmbH

Blatt-Nr.:
60AGF 01 321

Blatt:
WA HEIZUNG

Datum:
20-1-2026

Gezeichnet:
MH

Phase:
WE

Maßstab:
1:500


Maßeinheit:
m

Blattgröße:
A1

Looije Agro Technics

Looije Agro Technics bv | Stelvenseweg 11, 4921 PL. Made, Nederland
T +31 (0)162 684 336 | info@lat.nl | www.lat.nl

© Alle Rechte vorbehalten. Nachdruck, auch auszugsweise, ohne Genehmigung von Looije Agro Technics, verboten.

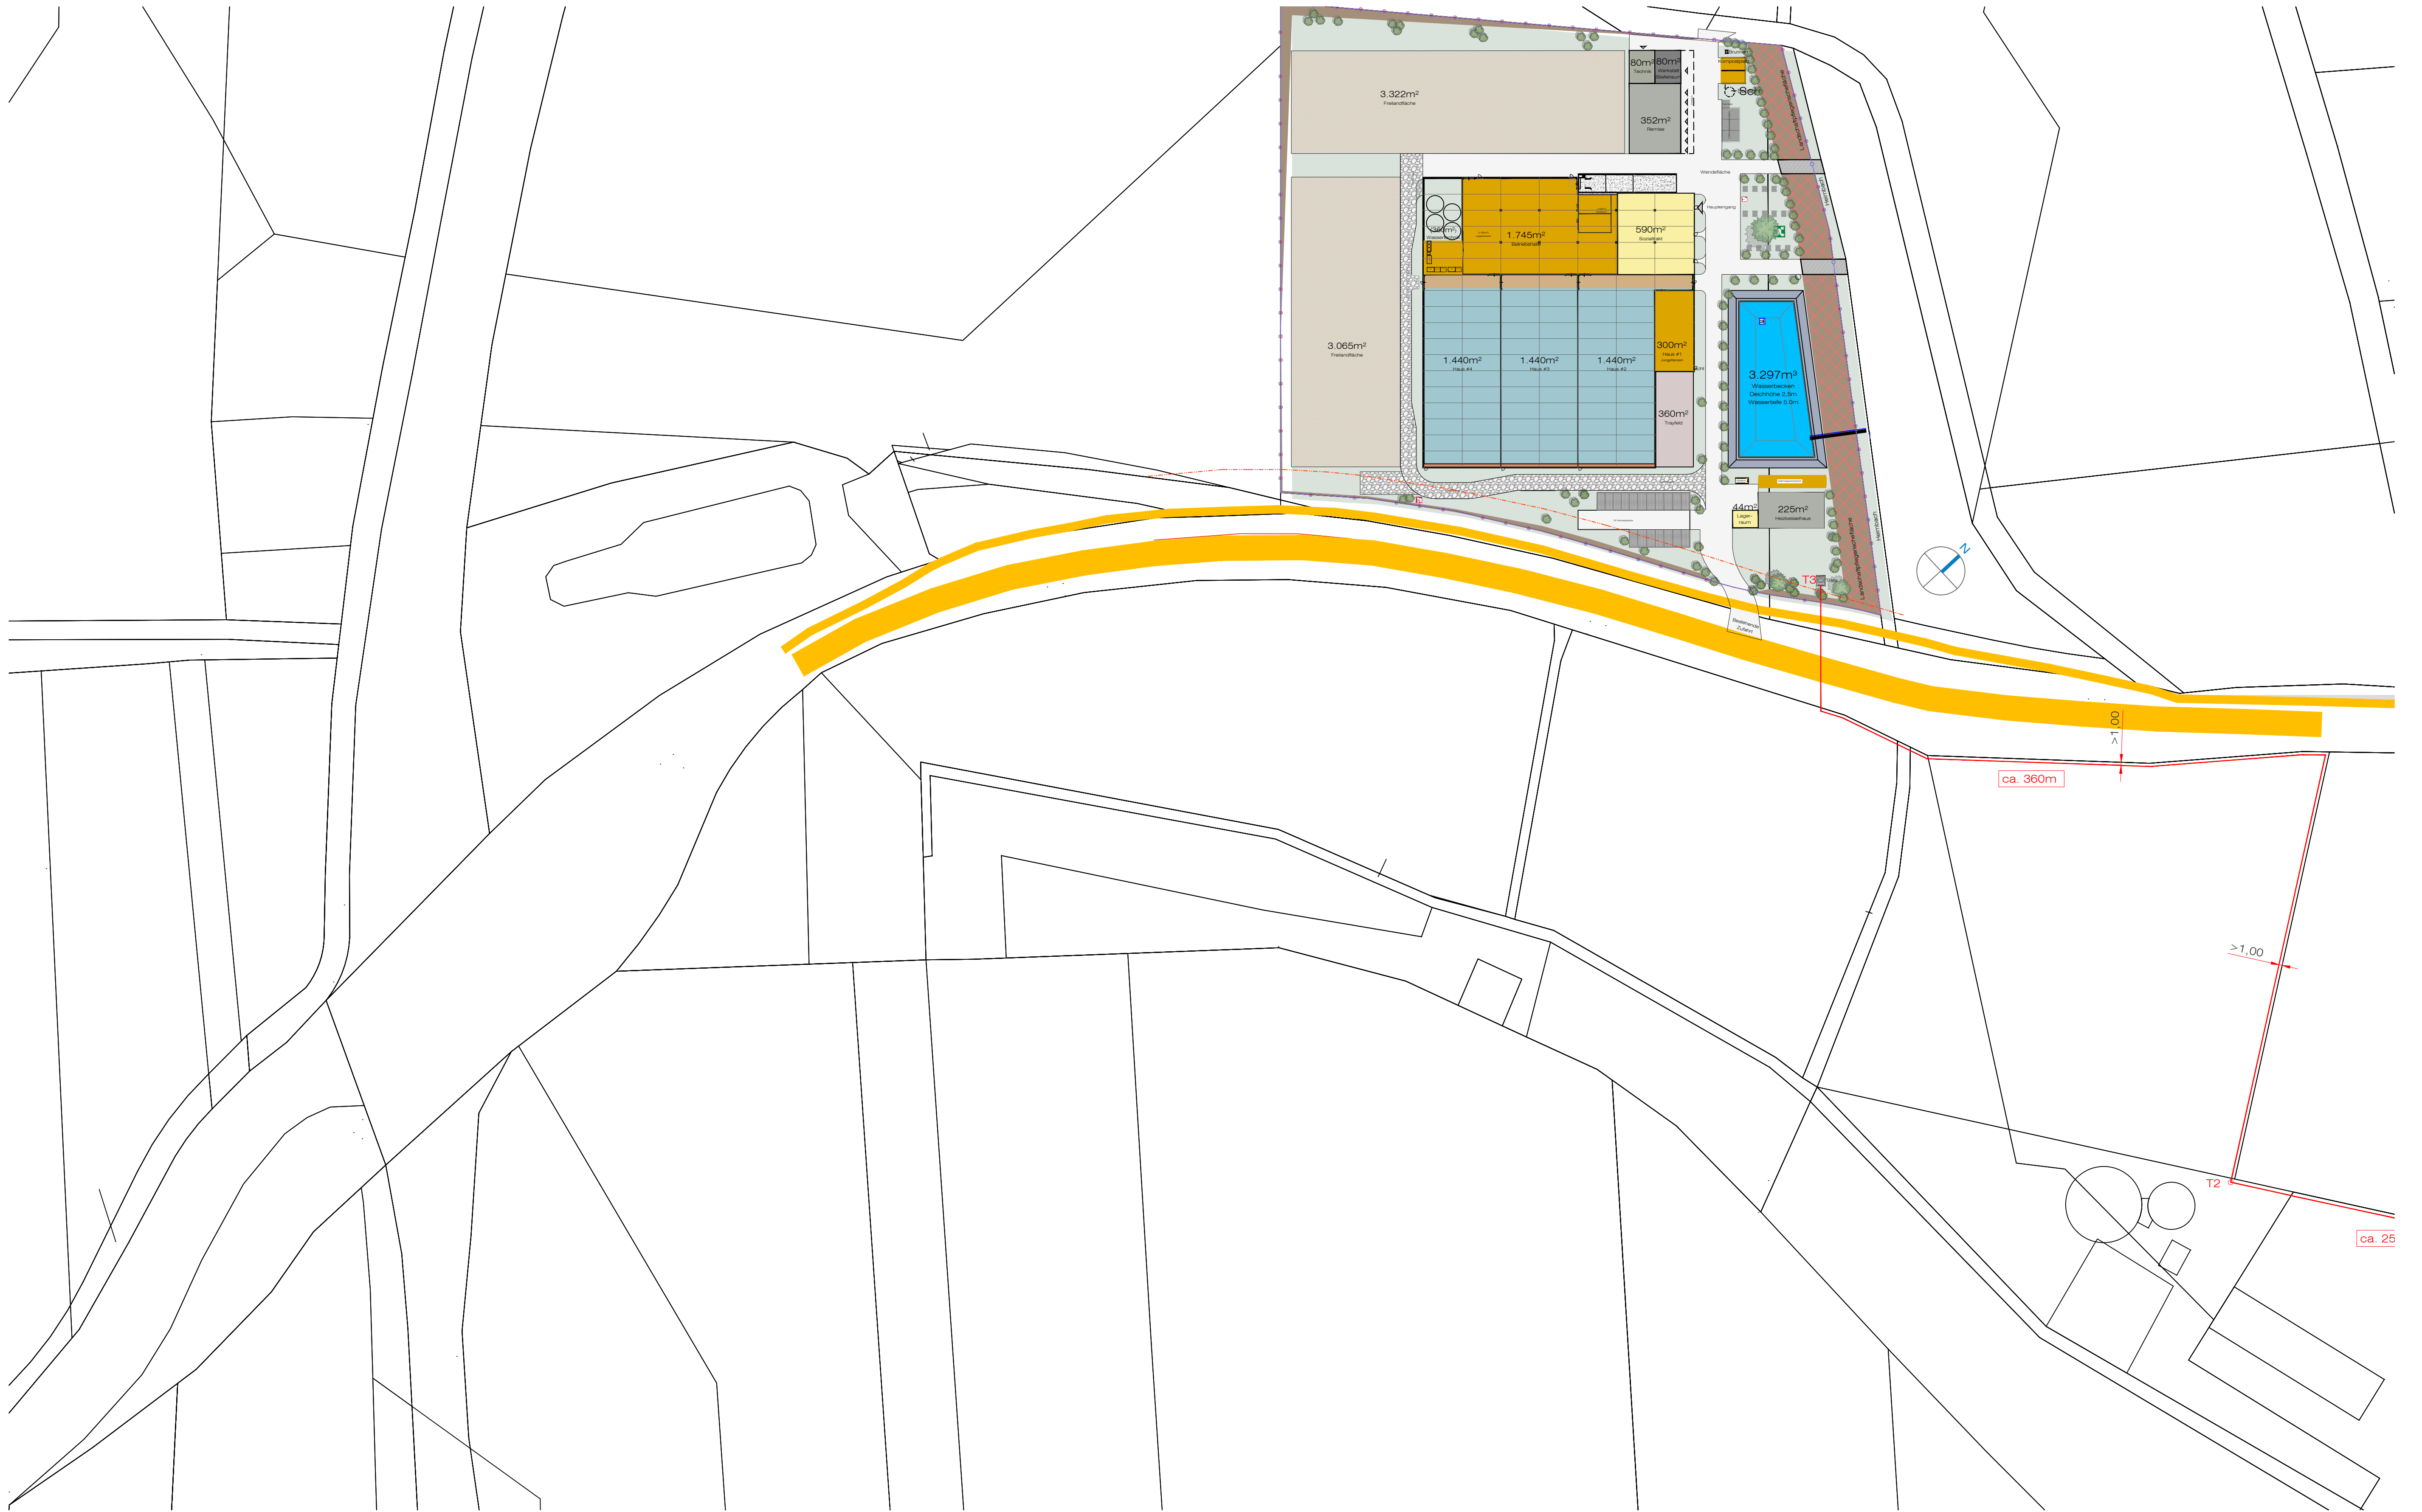

Bauvorhaben:
Errichtung eines Gewächshauses mit Büro/Sozialtrakt und Betriebsgebäude

Baufell:
WA Mittelspannung

Bauherr:
Antonius : gemeinsam wachsen gGmbH

Blatt-Nr.:
60AGF 01 321

Blatt:
WA MITTELSPANNUNG

Datum:
20-1-2026

Gezeichnet:
MH

Phase:
WE

Maßstab:
1:1000

Maßeinheit:
m

Blattgröße:
A1




Looije Agro Technics bv Stelvenseweg 11, 4921 PL Made, Nederland
T +31 (0)162 684 336 info@lat.nl www.lat.nl

© Alle Rechte vorbehalten. Nachdruck, auch auszugsweise, ohne Genehmigung von Looije Agro Technics, verboten.



- 1 bis 4 Abteilungunterverteiler
5 Unterverteiler Betriebshalle
6 Unterverteiler WTR
7 HSV
8 Unterverteiler Remise

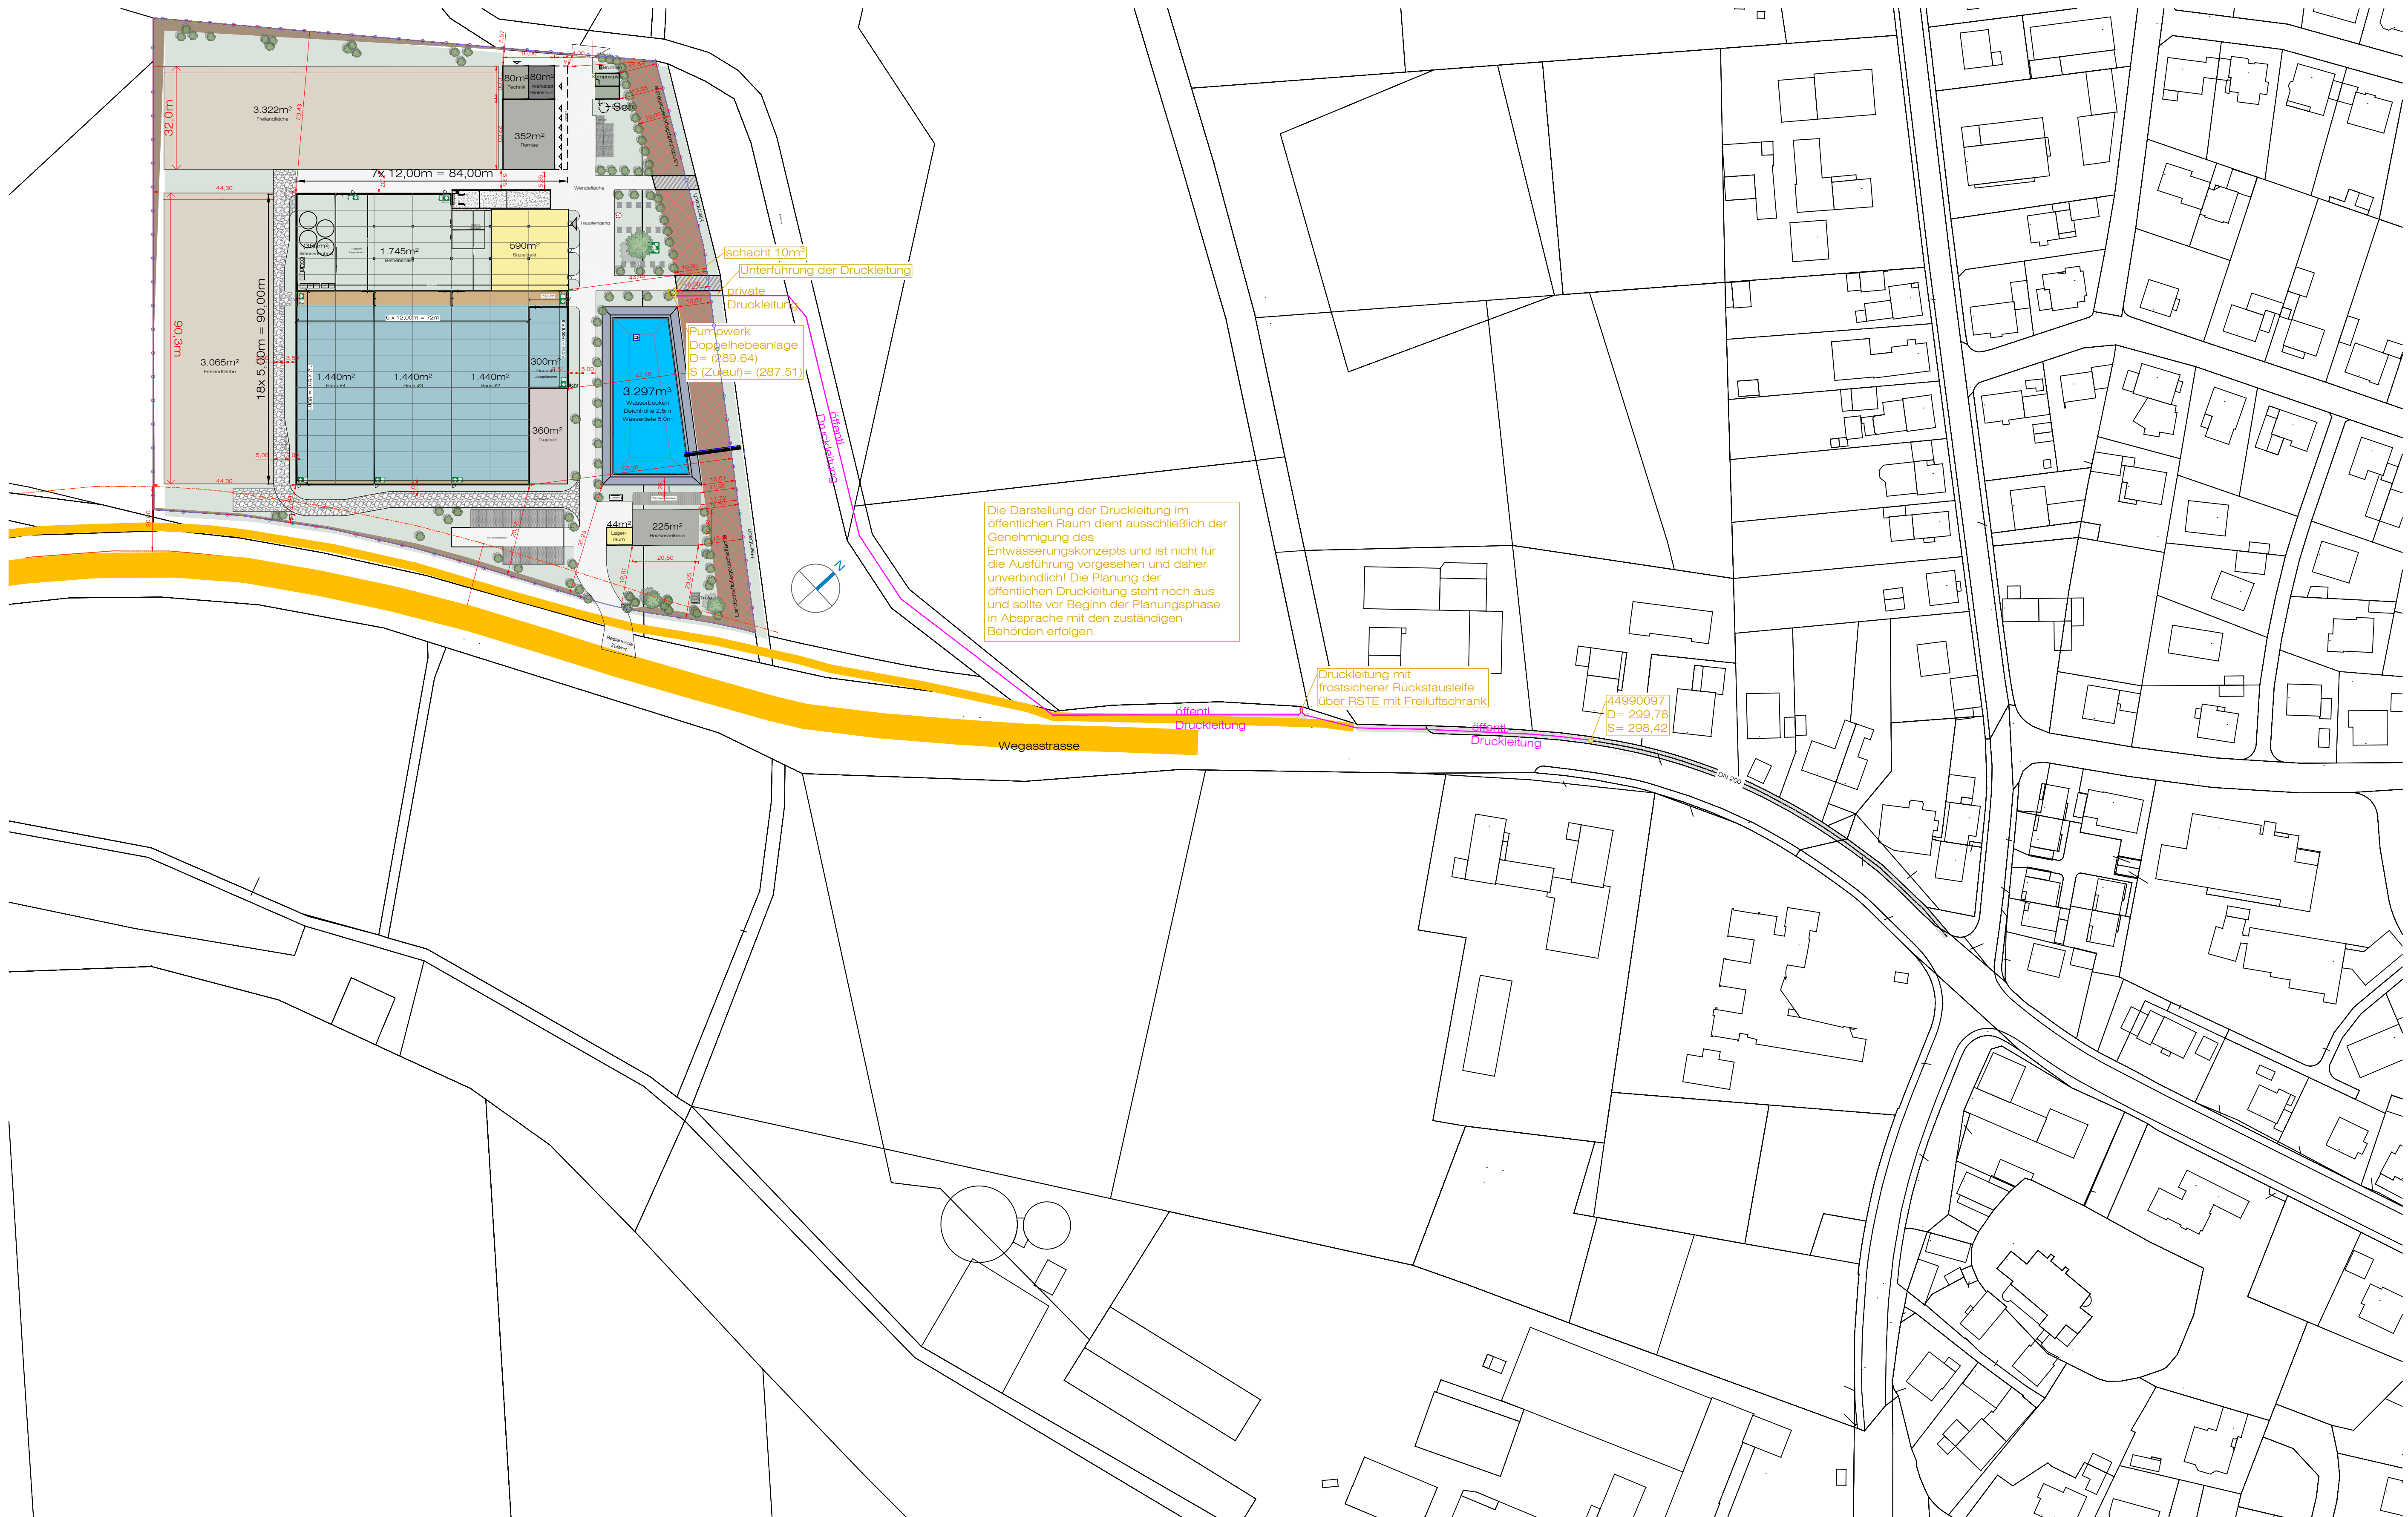

Die Darstellung der Druckleitung im öffentlichen Raum dient ausschließlich der Genehmigung des Entwässerungskonzepts und ist nicht für die Ausführung vorgesehen und daher unverbindlich! Die Planung der öffentlichen Druckleitung steht noch aus und sollte vor Beginn der Planungsphase in Absprache mit den zuständigen Behörden erfolgen.

Druckleitung mit frostsicherer Rückstausleife über RSTE mit Freiluftschrank

44990097
D= 299,78
S= 298,42

Bauvorhaben:
Errichtung eines Gewächshauses mit Büro/Sozialtrakt und Betriebsgebäude

Baufeld:
WA Entwässerung

Bauherr:
Antonius : gemeinsam wachsen gGmbH

Blatt-Nr.:
60AGF 01 321

Blatt:
WA ENTWÄSSERUNG

Datum:
20-1-2026

Gezeichnet:
MH

Phase:
WE

Maßstab:
1:1000


Maßeinheit:
m

Blattgröße:
A1

Looije Agro Technics

Looije Agro Technics bv Stelvenseweg 11, 4921 PL Made, Nederland
T +31 (0)162 684 336 info@lat.nl www.lat.nl

© Alle Rechte vorbehalten. Nachdruck, auch auszugsweise, ohne Genehmigung von Looije Agro Technics, verboten.

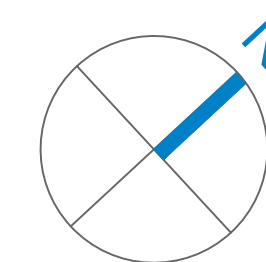

Legend

- Schmutzwasserableitung
- Straßeregenwasser
- Schacht
- Pumpschacht

Project:
Errichtung eines Gewächshauses mit Büro/Sozialtrakt und Betriebsgebäude

Opdrachtgever:
Antonius : gemeinsam wachsen gGmbH

Tekening:
60AGF 01 321

Stad:
WA ABWASSERLEITUNGEN

Datum:
20-1-2026

Getekend:
MH

Fase:
WE

Schaal:
1:500


Maten in:
m

Formaat:
A1


Looije Agro Technics

Looije Agro Technics bv | Stelvenseweg 11, 4921 PL Made, Nederland
T +31 (0)162 684 336 | info@lat.nl | www.lat.nl

© Zonder toetsing van Looije Agro Technics bv, is het ongeoorloofd deze tekening of delen daarvan over te nemen, te verspreiden of te gebruiken.

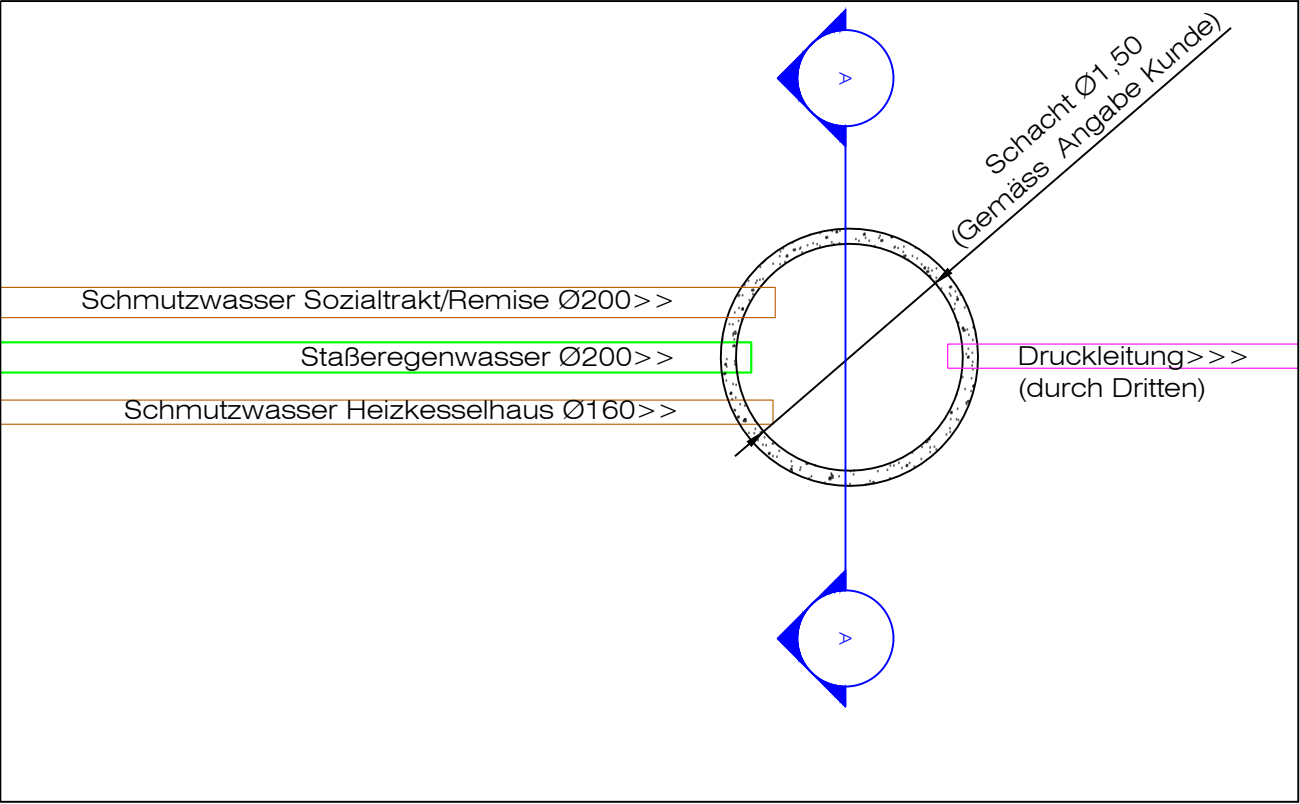


Grundriss

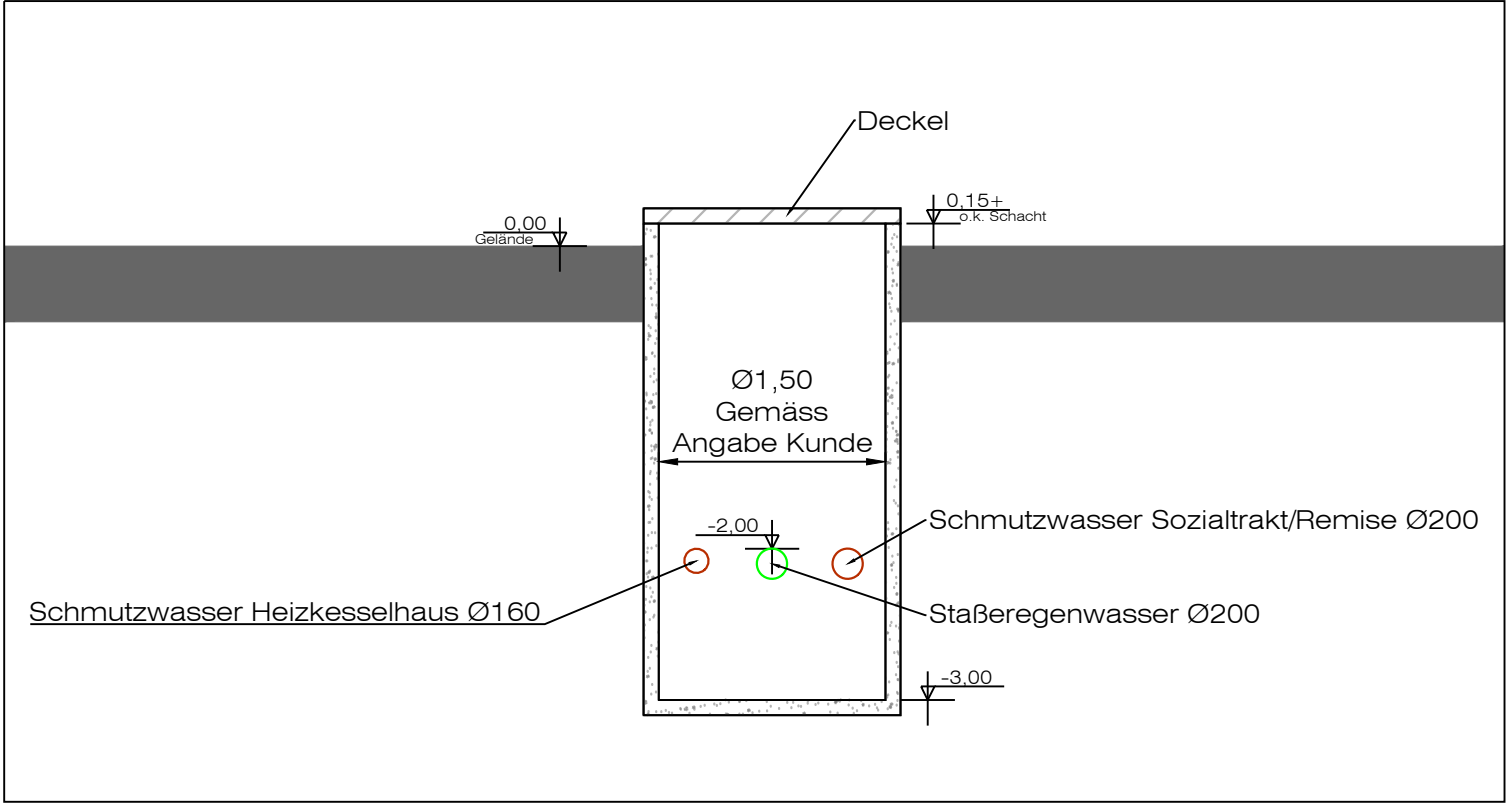





Schnitte A-A

Project:
Errichtung eines Gewächshauses mit Büro/Sozialtrakt und Betriebsgebäude
Onderdeel:
Abwasserschacht
Opdrachtgever:
Antonius : gemeinsam wachsen gGmbH
Tekening:
60AGF 01 321
Blad:
WA ABWASSERSCHACHT

Datum:
20-1-2026
Schaal:
1:50
Getekend:
MH
Maten in:
mm
Fase:
WE
Formaat:
A3

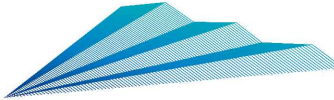

Looije Agro Technics
Looije Agro Technics bv Stelvenseweg 11, 4921 PL Made, Nederland
T +31 (0)162 684 336 info@lat.nl www.lat.nl
© Zonder toestemming van Looije Agro Technics bv, is het ongeoorloofd deze tekening of delen daarvan over te nemen, te verspreiden of te gebruiken.

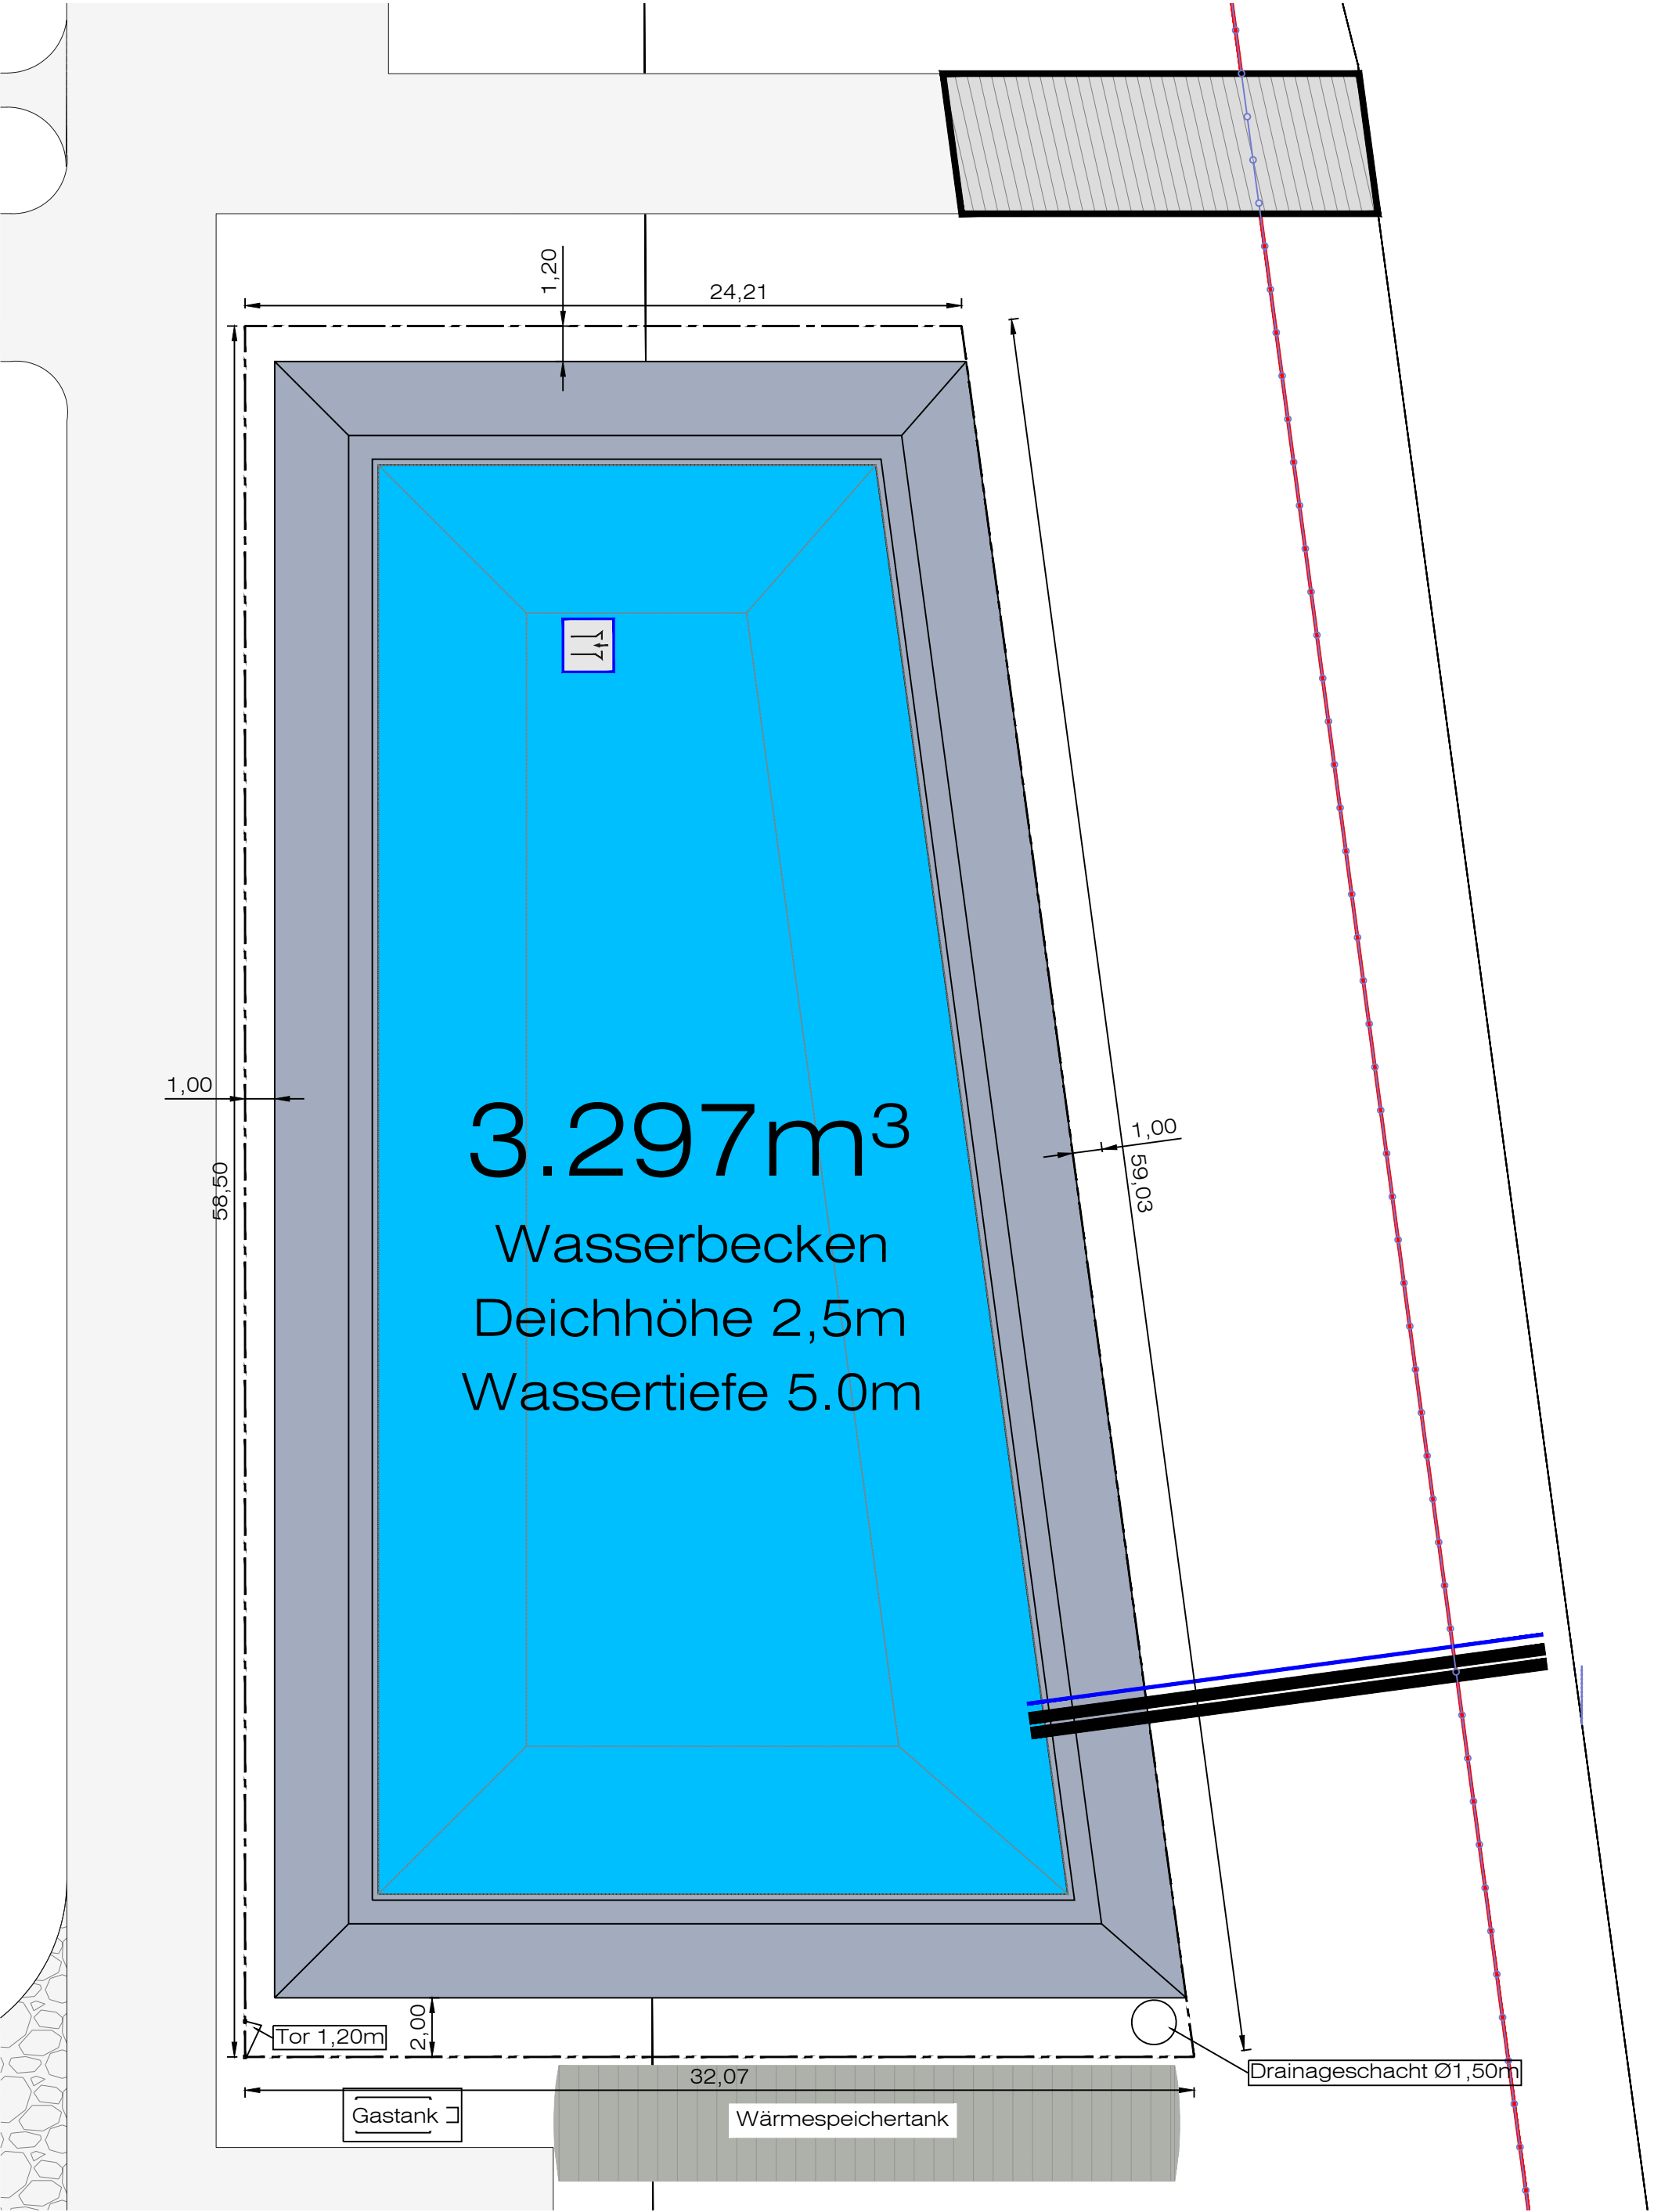

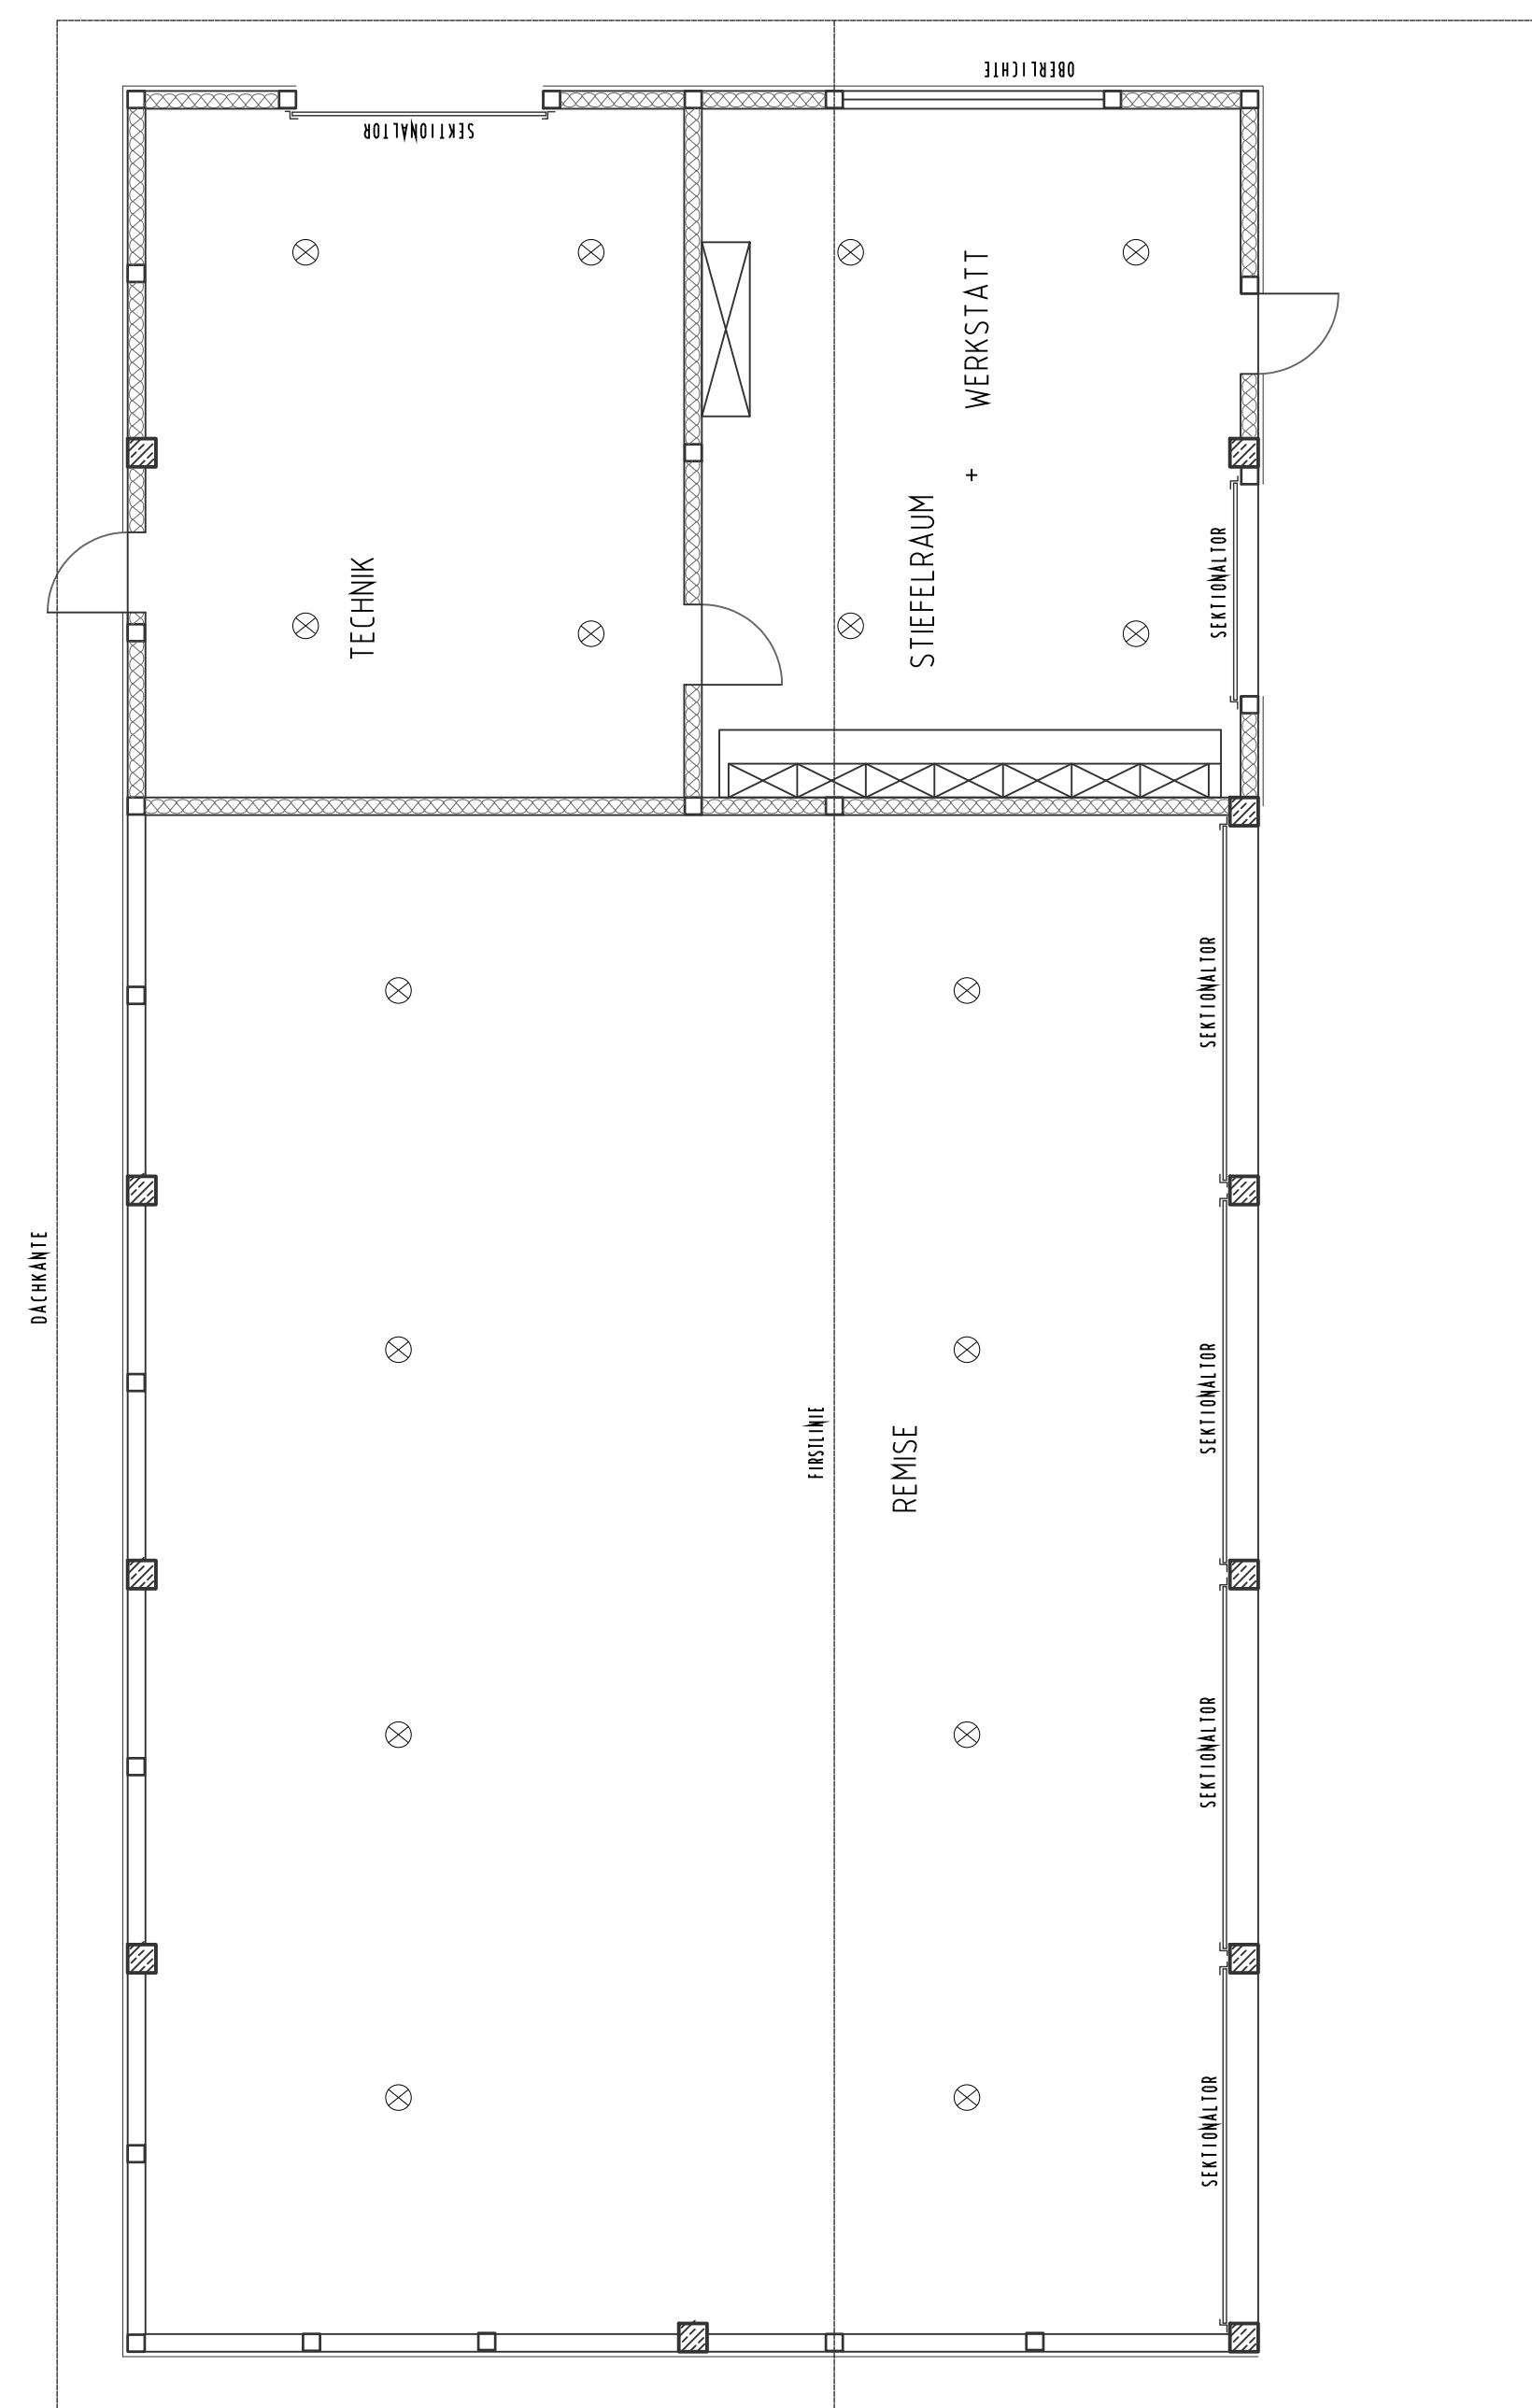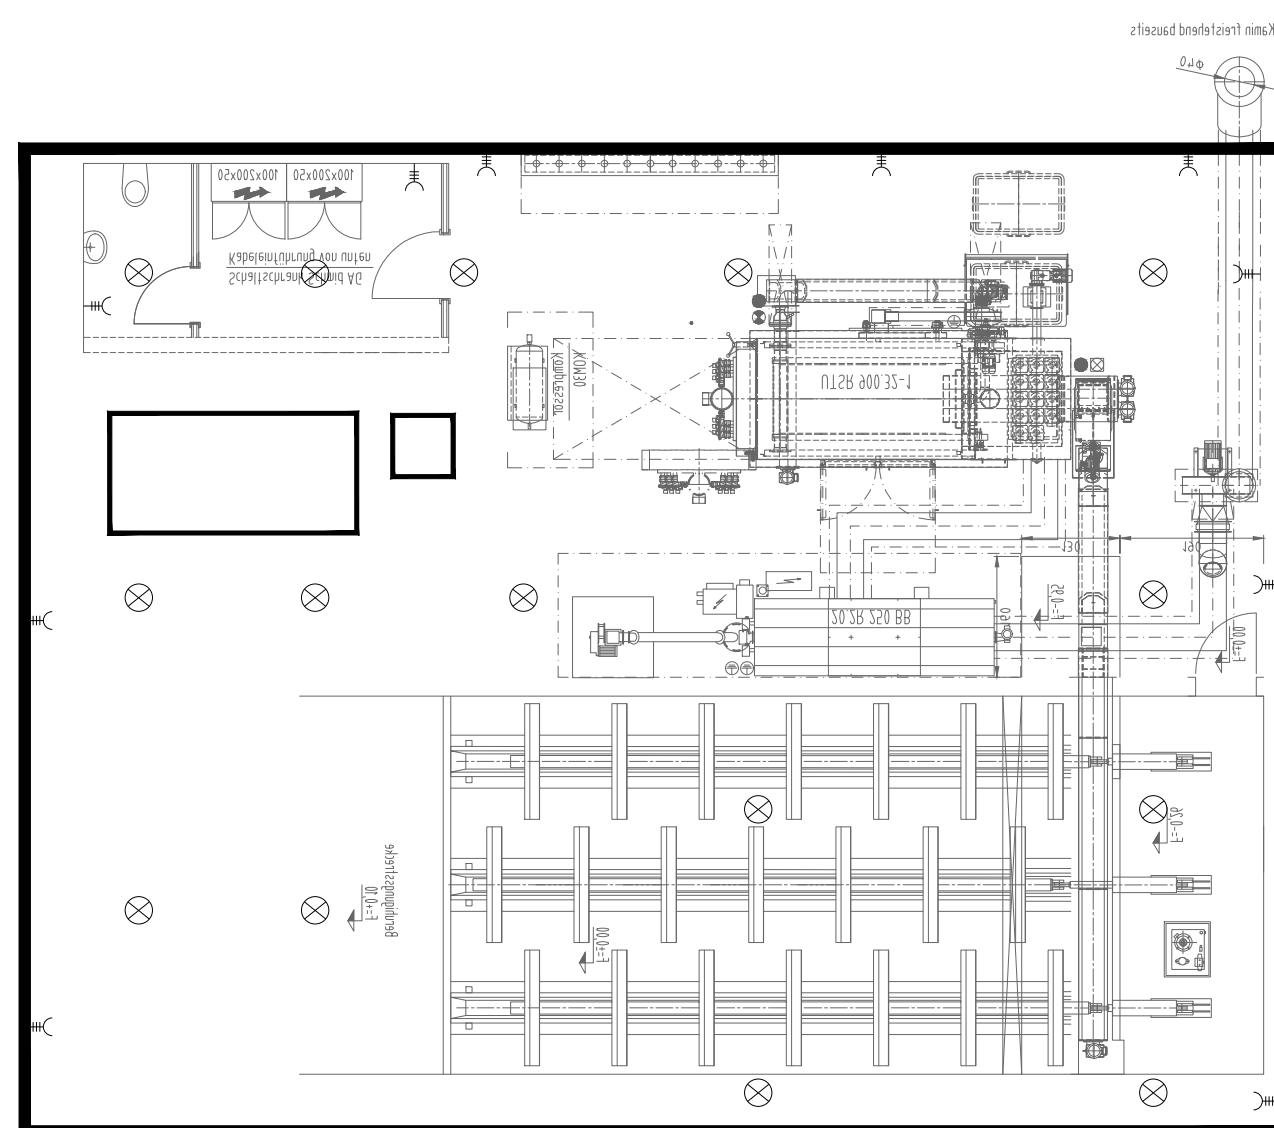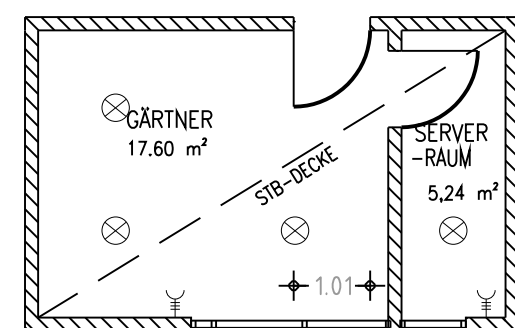

Looije Agro Technics bv Stelvenseweg 11, 4921 PL Made, Nederland
T +31 (0)162 684 336 info@lat.nl www.lat.nl

© Alle Rechte vorbehalten. Nachdruck, auch auszugsweise, ohne Genehmigung von looie Agro Technics, verboten.

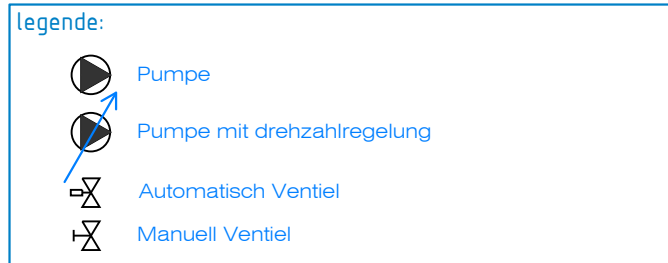

Datum:	Gezeichnet:	Phase:
20-1-2026	MH	WA
Maßstab:	Maßeinheit:	Format:
1:n.v.t.	m	A3



Looije AgroTechnics

Looije Agro Technics bv Stelvenseweg 11, 4921 PL Made, Nederland
 T +31 (0)162 684 336 info@lat.nl www.lat.nl

De Gemeinheug van looije Agro Technics, verboden.

