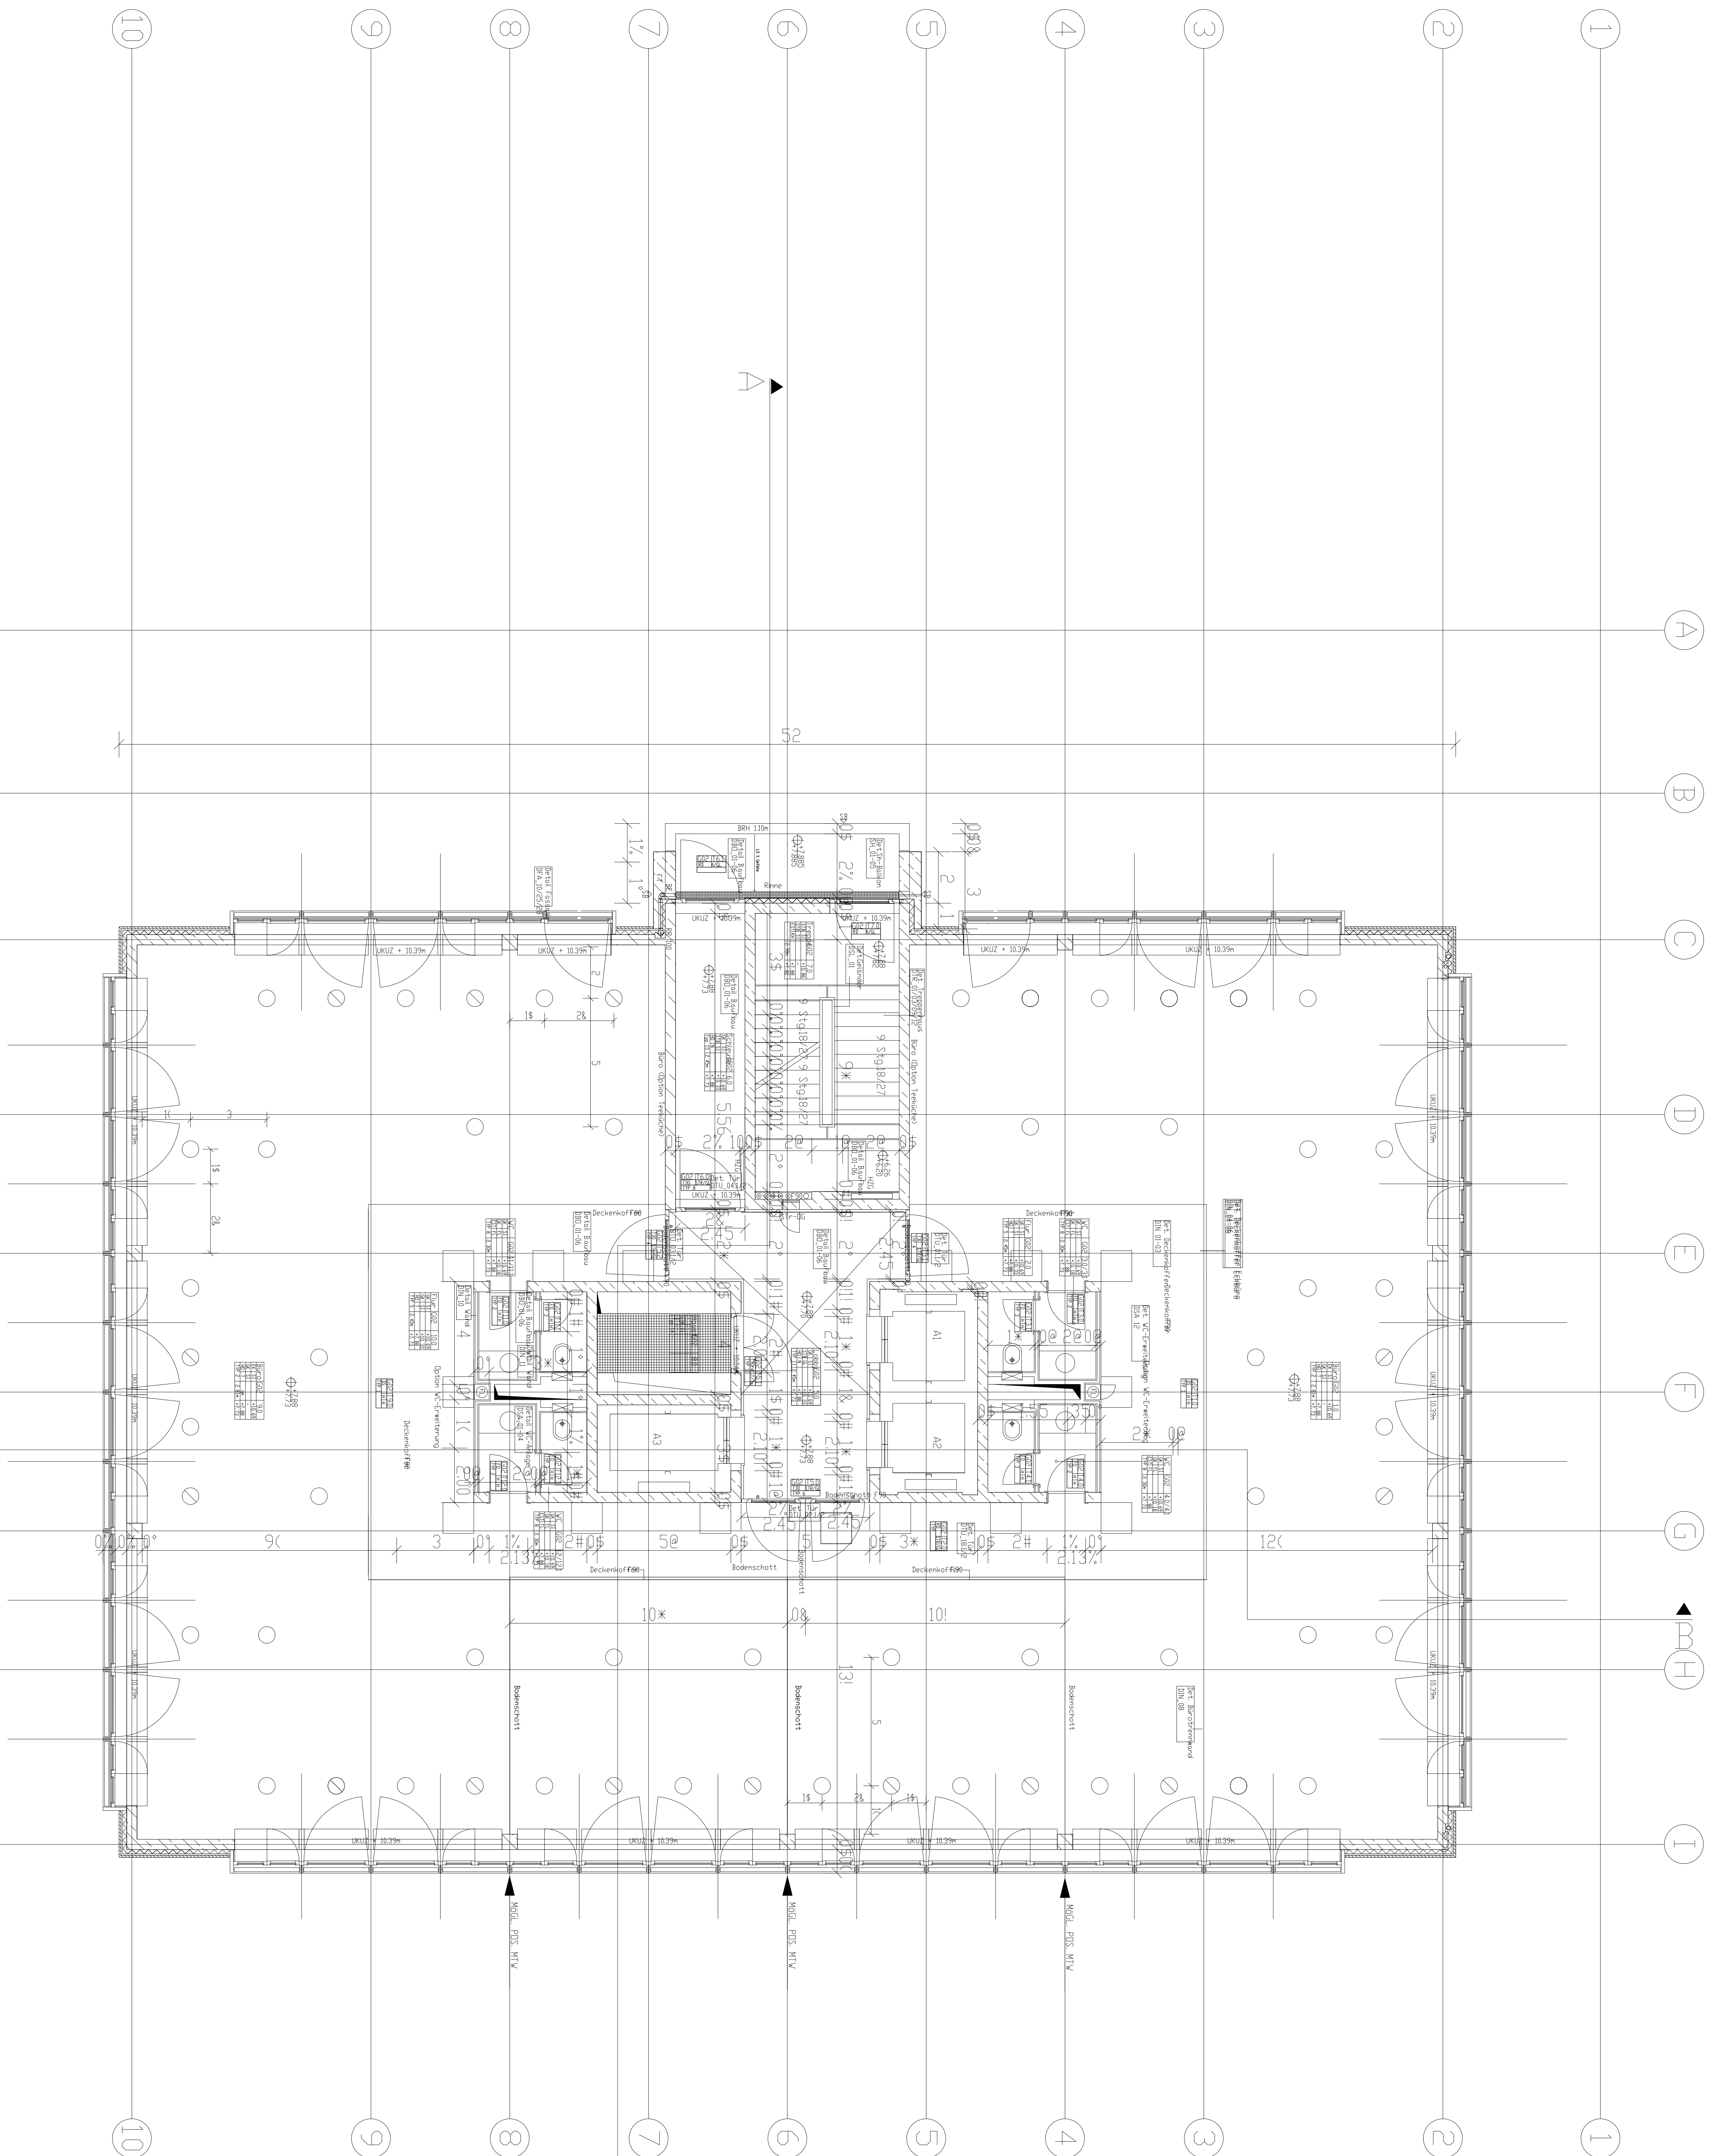
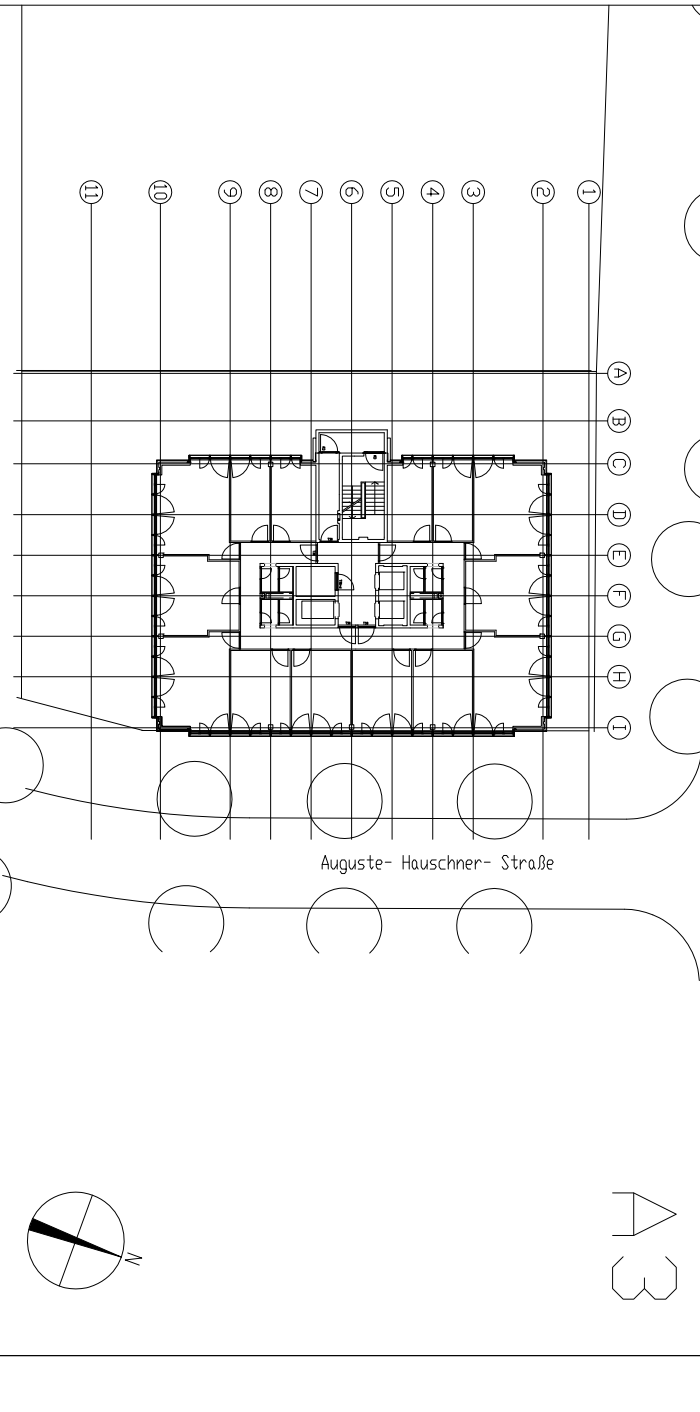


[illegible][illegible][illegible]

WOLFF & MUELLER
WOLFF & MUELLER GMBH & CO KG
ZIN Heck- und Ingenieurbau
Ragelei 47573, Poststr. 10, 12305 Berlin
Tel.: 030/765 82-0, Fax: 030/765 82-299

[illegible]

HANNUVERSCHER STRASSE 19, 10115 BERLIN

10/85	BERLIN- TIERGARTEN	Plan- Nr.:
-------	-----------------------	------------

2. Übergeschoss	A3.E_002_504
Planimetrisch: Grundriss	Maßstab: 1:50