
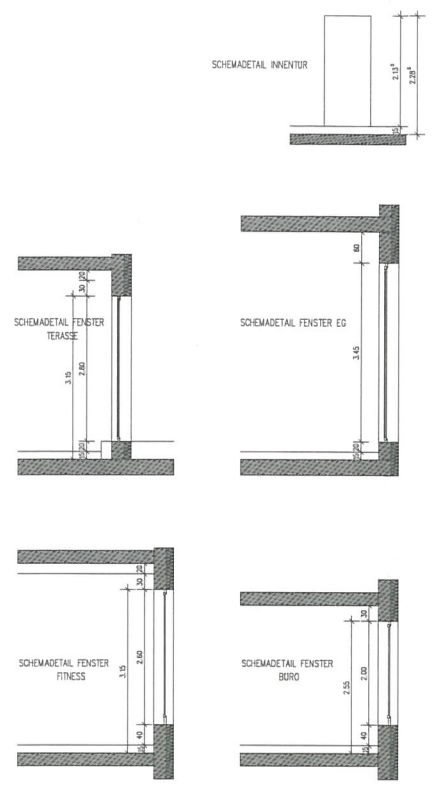


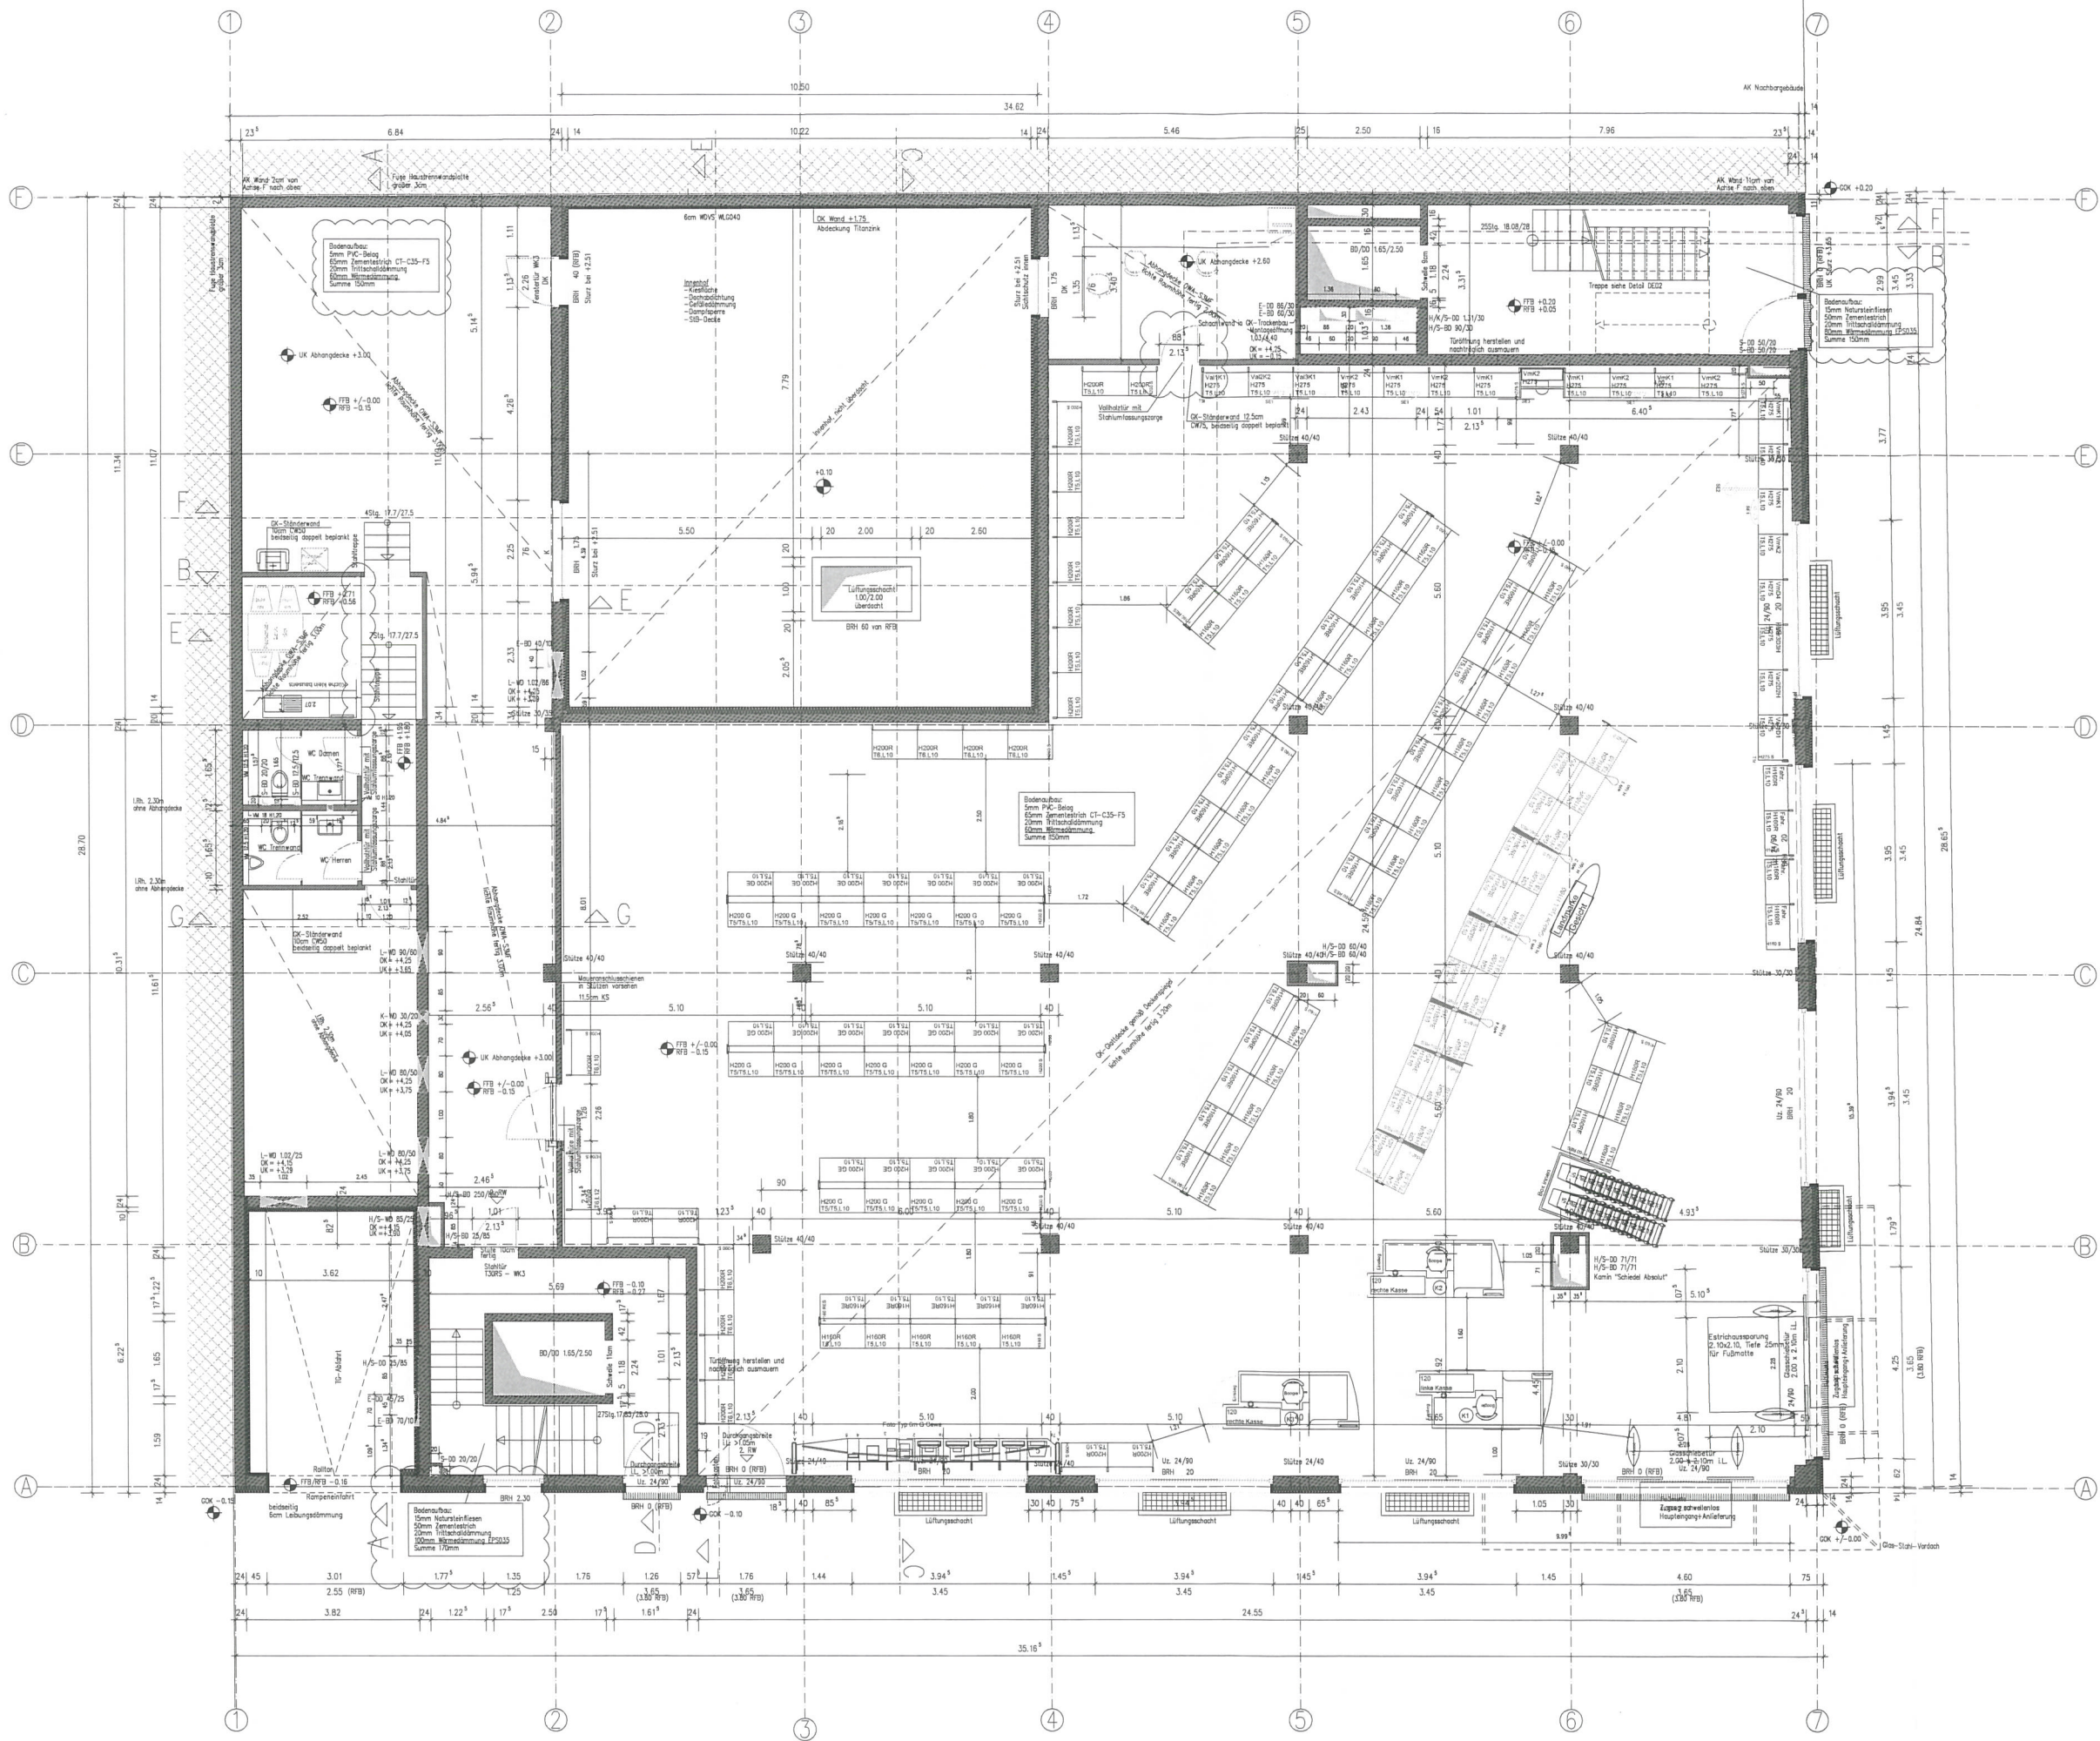

Standort Foto taken in Abgründe mit Meter  
innerhalb Sonnenschutz an allen Schaufenstern oder Eingangsnummern

Höhe Untergieße ab UK Decke  
+/-0.00=51.15m ü NN  
alle Brüstungshöhen und Türhöhen von FFB  
alle Fensterhöhen bis UK Sturz

- Stahlbeton
- Mauerwerk
- Trockenbauwand
- Wärmedämmung hart
- Wärmedämmung weich
- Bodendurchbruch BD
- Deckendurchbruch DD
- Wanddurchbruch WD
- Wandstütze WS
- GW = Gutwischer 1.10 ü. FFB
- KU = Kurbel
- BRH = Brüstungshöhe ü. FFB
- VM = Vorneuerung, Höhe ü. FFB
- HK = Handkürper
- HTW = Handtuchwärmer
- CA = Glasabschnitt

| INDEX | ÄNDERUNGEN / GRUNDLAGEN                                                   | DATE       | NAMEN |
|-------|---------------------------------------------------------------------------|------------|-------|
| H     | Führerplan, Maßstab 1:50 (20.01.13)                                       | 13.08.2013 | GP    |
| G     | Bauwerksplan, Maßstab 1:50 (20.01.13)                                     | 04.07.2013 | GP    |
| F     | Trassen, Sanitär, z. 118 (18.01.13), Druckluft, Abwasser, gas. (18.01.13) | 05.08.2013 | GP    |
| E     | Scheitelplan (siehe S. 2) z. 118 (18.01.13)                               | 17.12.2013 | GP    |
| D     | Lageplan im Raum, siehe 1. Lageplan                                       | 27.08.2013 | PM    |
| C     | Alle Angaben, die nicht in 1. Lageplan                                    | 12.07.2013 | GP    |
| B     | Abwasser, Sanitär, z. 118 (18.01.13)                                      | 13.08.2013 | GP-NB |
| A     | Abwasser, Sanitär, z. 118 (18.01.13)                                      | 13.08.2013 | GP-NB |
| VC    | Karte geändert                                                            | 18.04.2012 | GP-NB |
| VB    | Trassen, Sanitär, z. 118 (18.01.13), Druckluft, Abwasser, gas. (18.01.13) | 21.08.2012 | GP-NB |
| VB    | Höhen, Treppenhäuser, siehe Auftrag, Sanitär, Abwasser                    | 13.02.2012 | GP-NB |

**PROJECT**  
Immobilien

BAUVORHABEN: Neubau eines Geschäftsgebäudes mit Tiefgarage

BAUORT: Schönhauser Allee 112  
Schivelbeiner Straße 1  
10439 Berlin

BAUHERR: PROJECT PG Schönhauser Allee 112  
Berlin GmbH & Co. KG  
Kürschnerhof 4, 90403 Nürnberg

PLANUNG & PROJEKTSTEUERUNG: PM PROJECT Management AG & Co. KG  
Ziegelsteinstraße 43, 90411 Nürnberg  
Tel. 0911.519710 Fax. 0911.5197140

ERDGESCHOSS

| DESIGN     | PROJEKT    | PLANUNG    | MASSSTAB | INDEX   |
|------------|------------|------------|----------|---------|
| DATE       | DATE       | DATE       | DATE     | DATE    |
| 27.08.2012 | 27.08.2012 | 27.08.2012 | 1:50     | WP 02 H |