


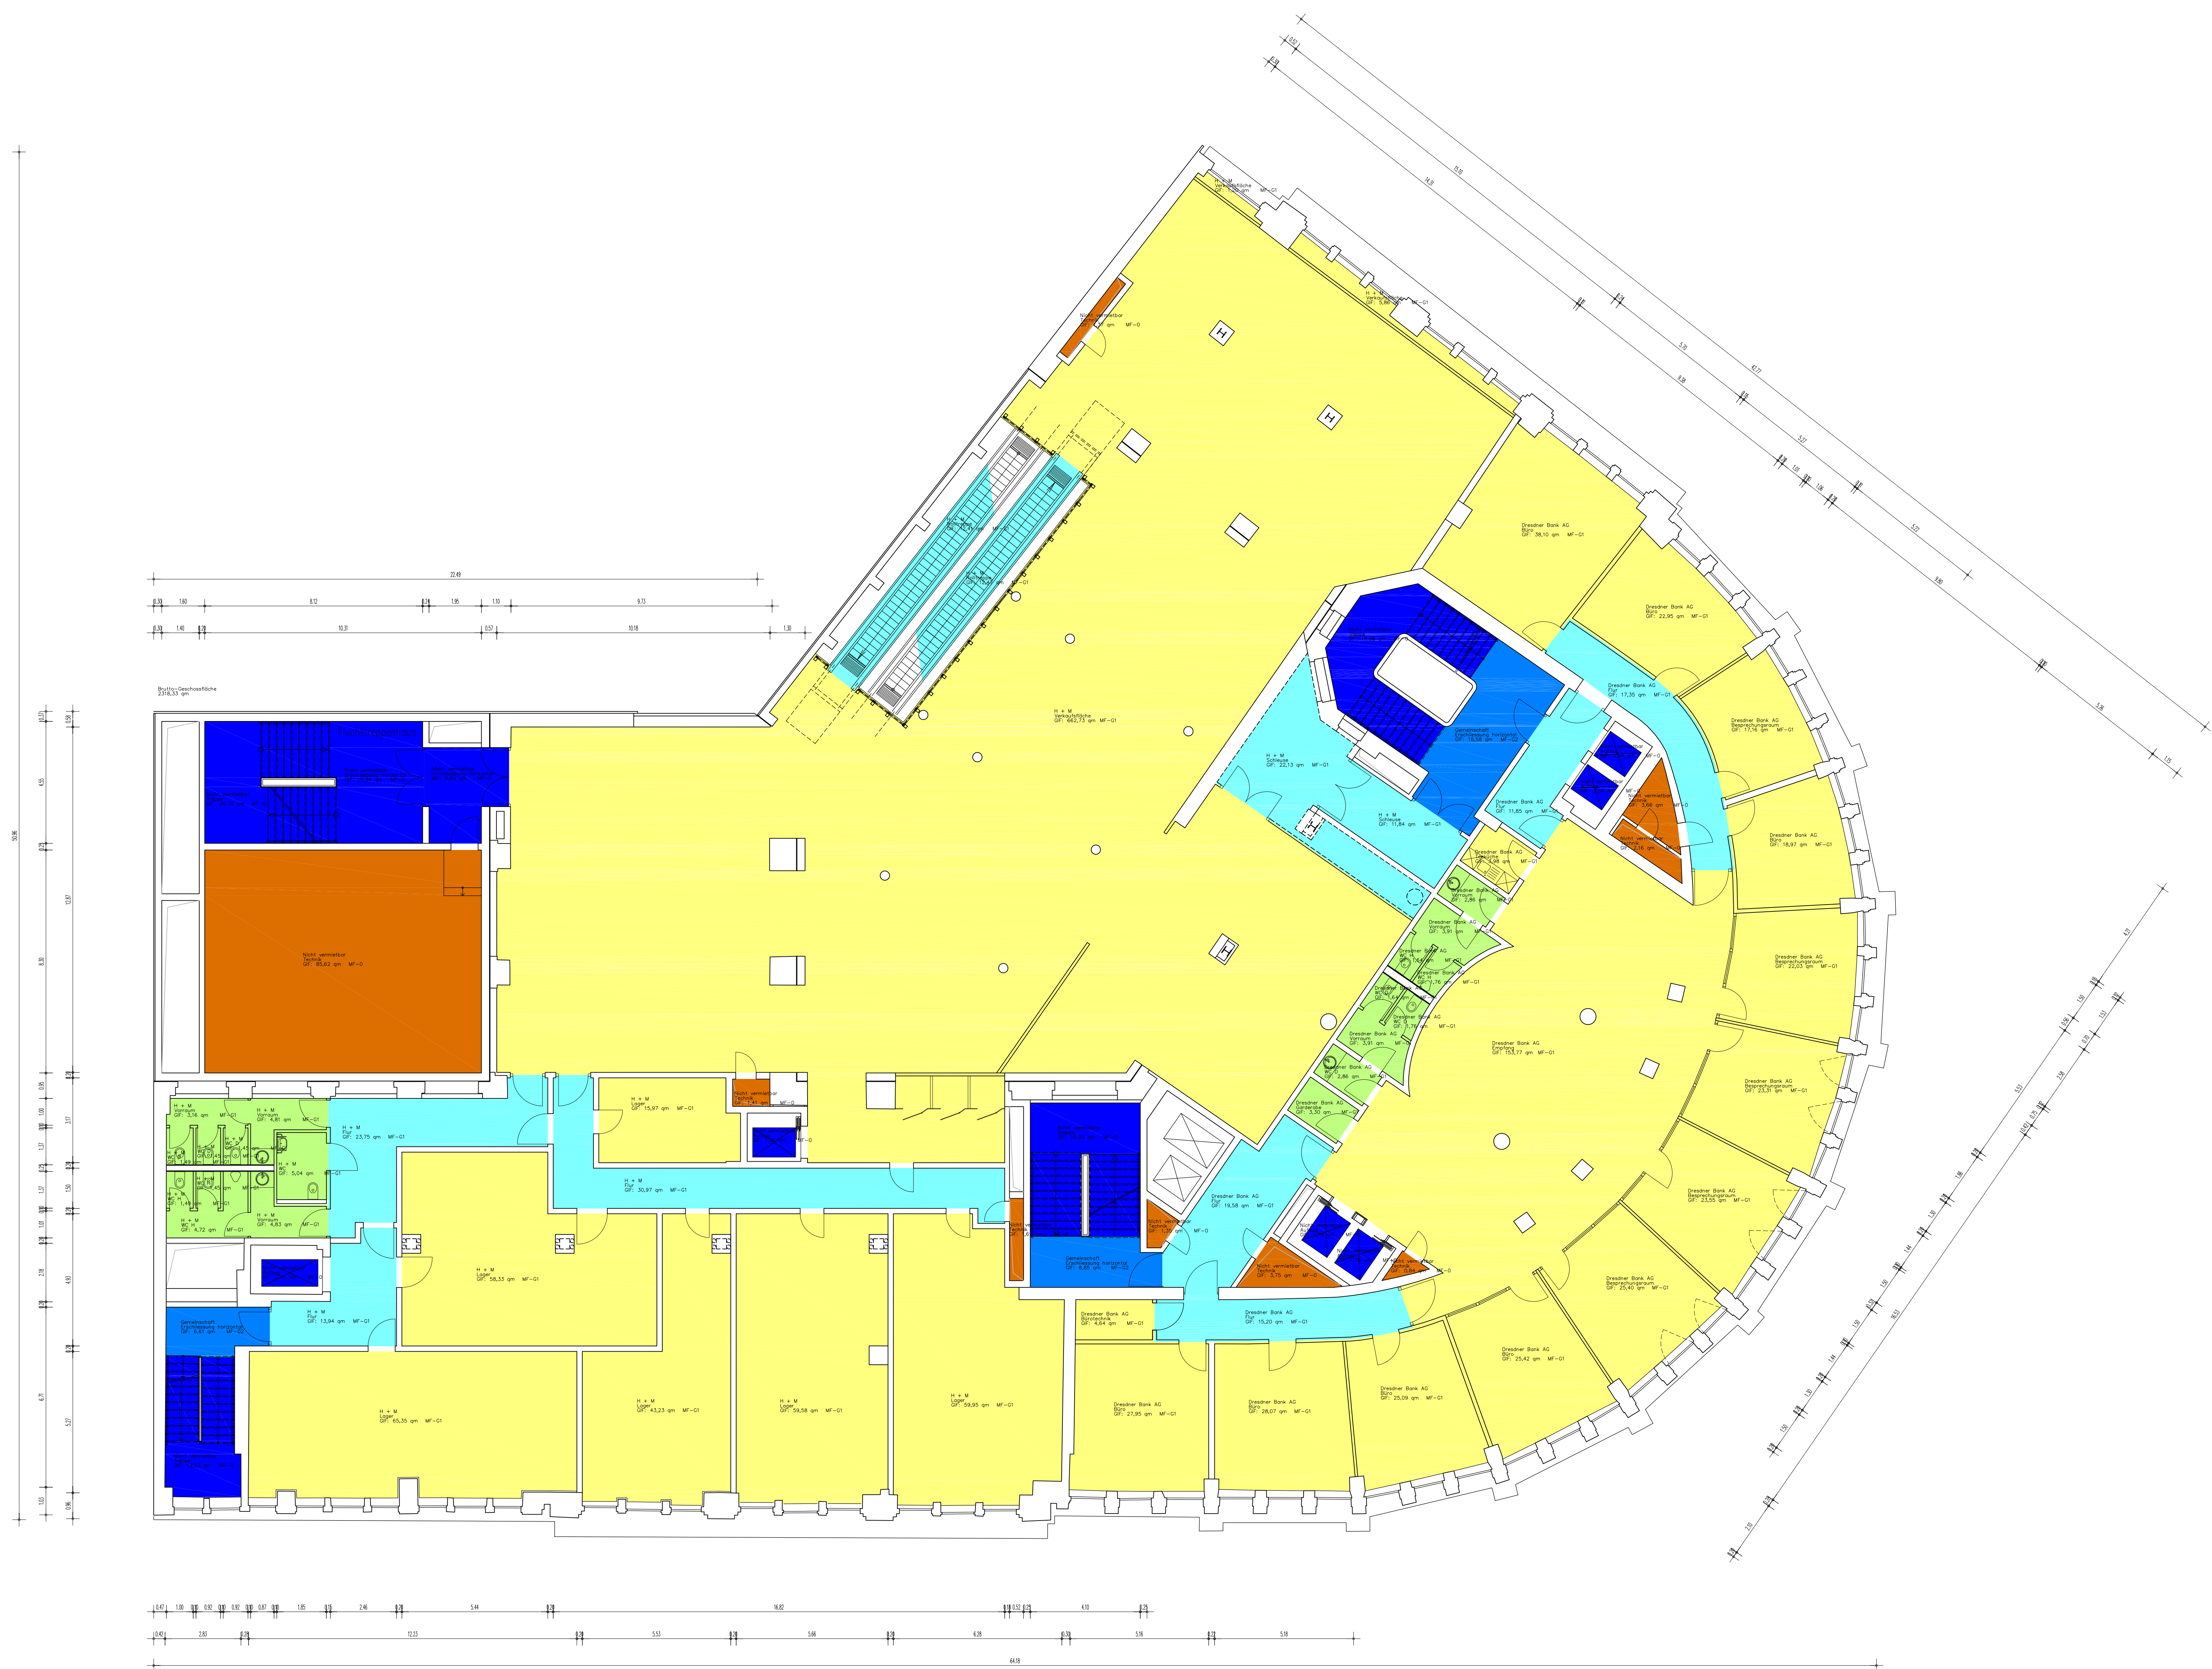

Legende
Mietfläche – exklusives Nutzungsrecht

- Hauptnutzfläche
- Nebennutzfläche
- Funktionsfläche
- Verkehrsfläche

Mietfläche – gemeinschaftliches Nutzungsrecht

- Hauptnutzfläche
- Nebennutzfläche
- Verkehrsfläche

keine Mietfläche

- Nebennutzfläche
- Funktionsfläche
- Verkehrsfläche
- Konstruktionsgrundfläche

Auftraggeber DEGI Deutsche Gesellschaft für Immobilienfonds mbH
Wiesersstraße 54
60329 Frankfurt am Main

Objekt 23042
Ku-damm 237 / Ranksstr. 1-1a
10719 Berlin

Plan Grundrissplan

Maßstab 1:100

2. Obergeschoss

Plangröße 1180 mm x 840 mm

Datum 18.04.2008

Bestandserfassung
BRÖKER + HAERLAND

Pelikanplatz 35
D-30177 Hannover
Telefon +49 511 135 77 91 0
Telefax +49 511 135 77 91 99
E-Mail info@broeker-haerland.de