


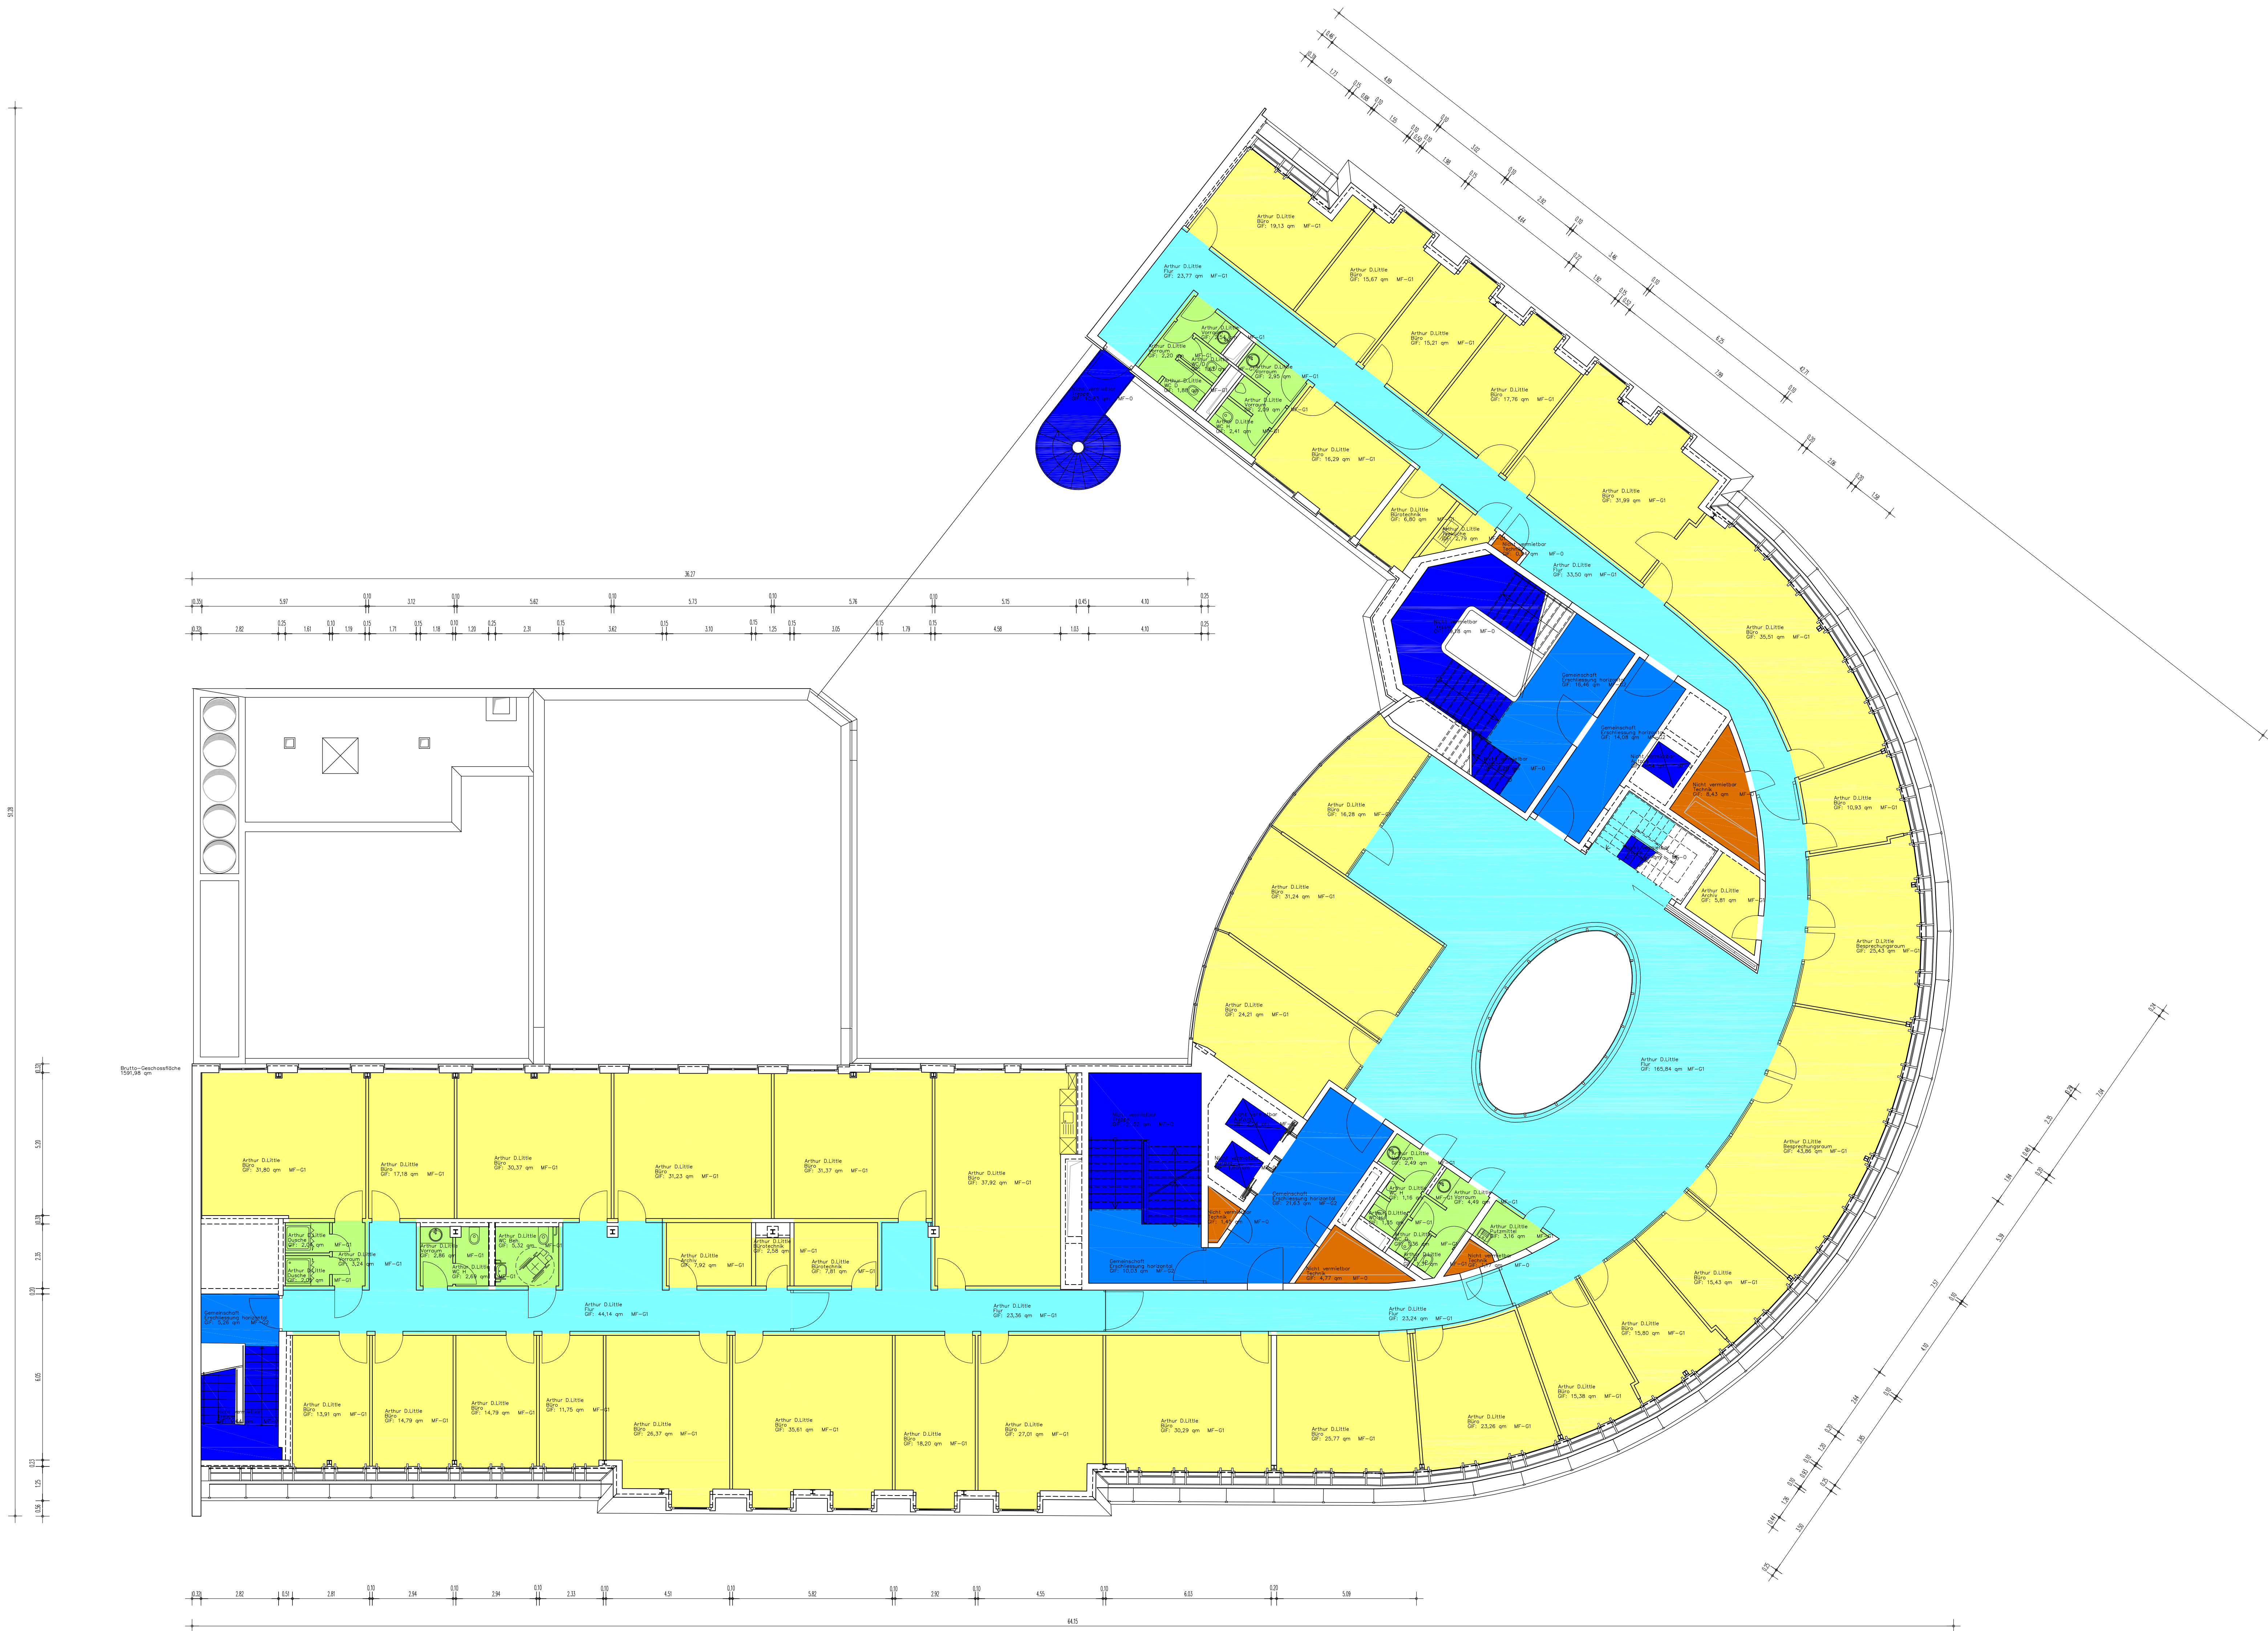

- Legende
- Mietfläche – exklusives Nutzungsrecht
- Hauptnutzfläche
 - Nebennutzfläche
 - Funktionsfläche
 - Verkehrsfläche
- Mietfläche – gemeinschaftliches Nutzungsrecht
- Hauptnutzfläche
 - Nebennutzfläche
 - Verkehrsfläche
- keine Mietfläche
- Nebennutzfläche
 - Funktionsfläche
 - Verkehrsfläche
- Konstruktionsgrundfläche

Auftraggeber: DEGI Deutsche Gesellschaft für Immobilienfonds mbH, Wieserstraße 54, 60329 Frankfurt am Main

Objekt: 23042, Ku-damm 237 / Ranksstr. 1-1a, 10719 Berlin

Plan: Grundrissplan

Maßstab: 1:100

5. Obergeschoss

Plangröße: 1180 mm x 840 mm

Datum: 18.04.2008

Bestandserfassung

BRÖKER + HAERLAND

Pelikanplatz 35
D - 30177 Hannover
Telefon: +49 511 135 77 91 0
Telefax: +49 511 135 77 91 99
E-Mail: info@broeker-haerland.de