


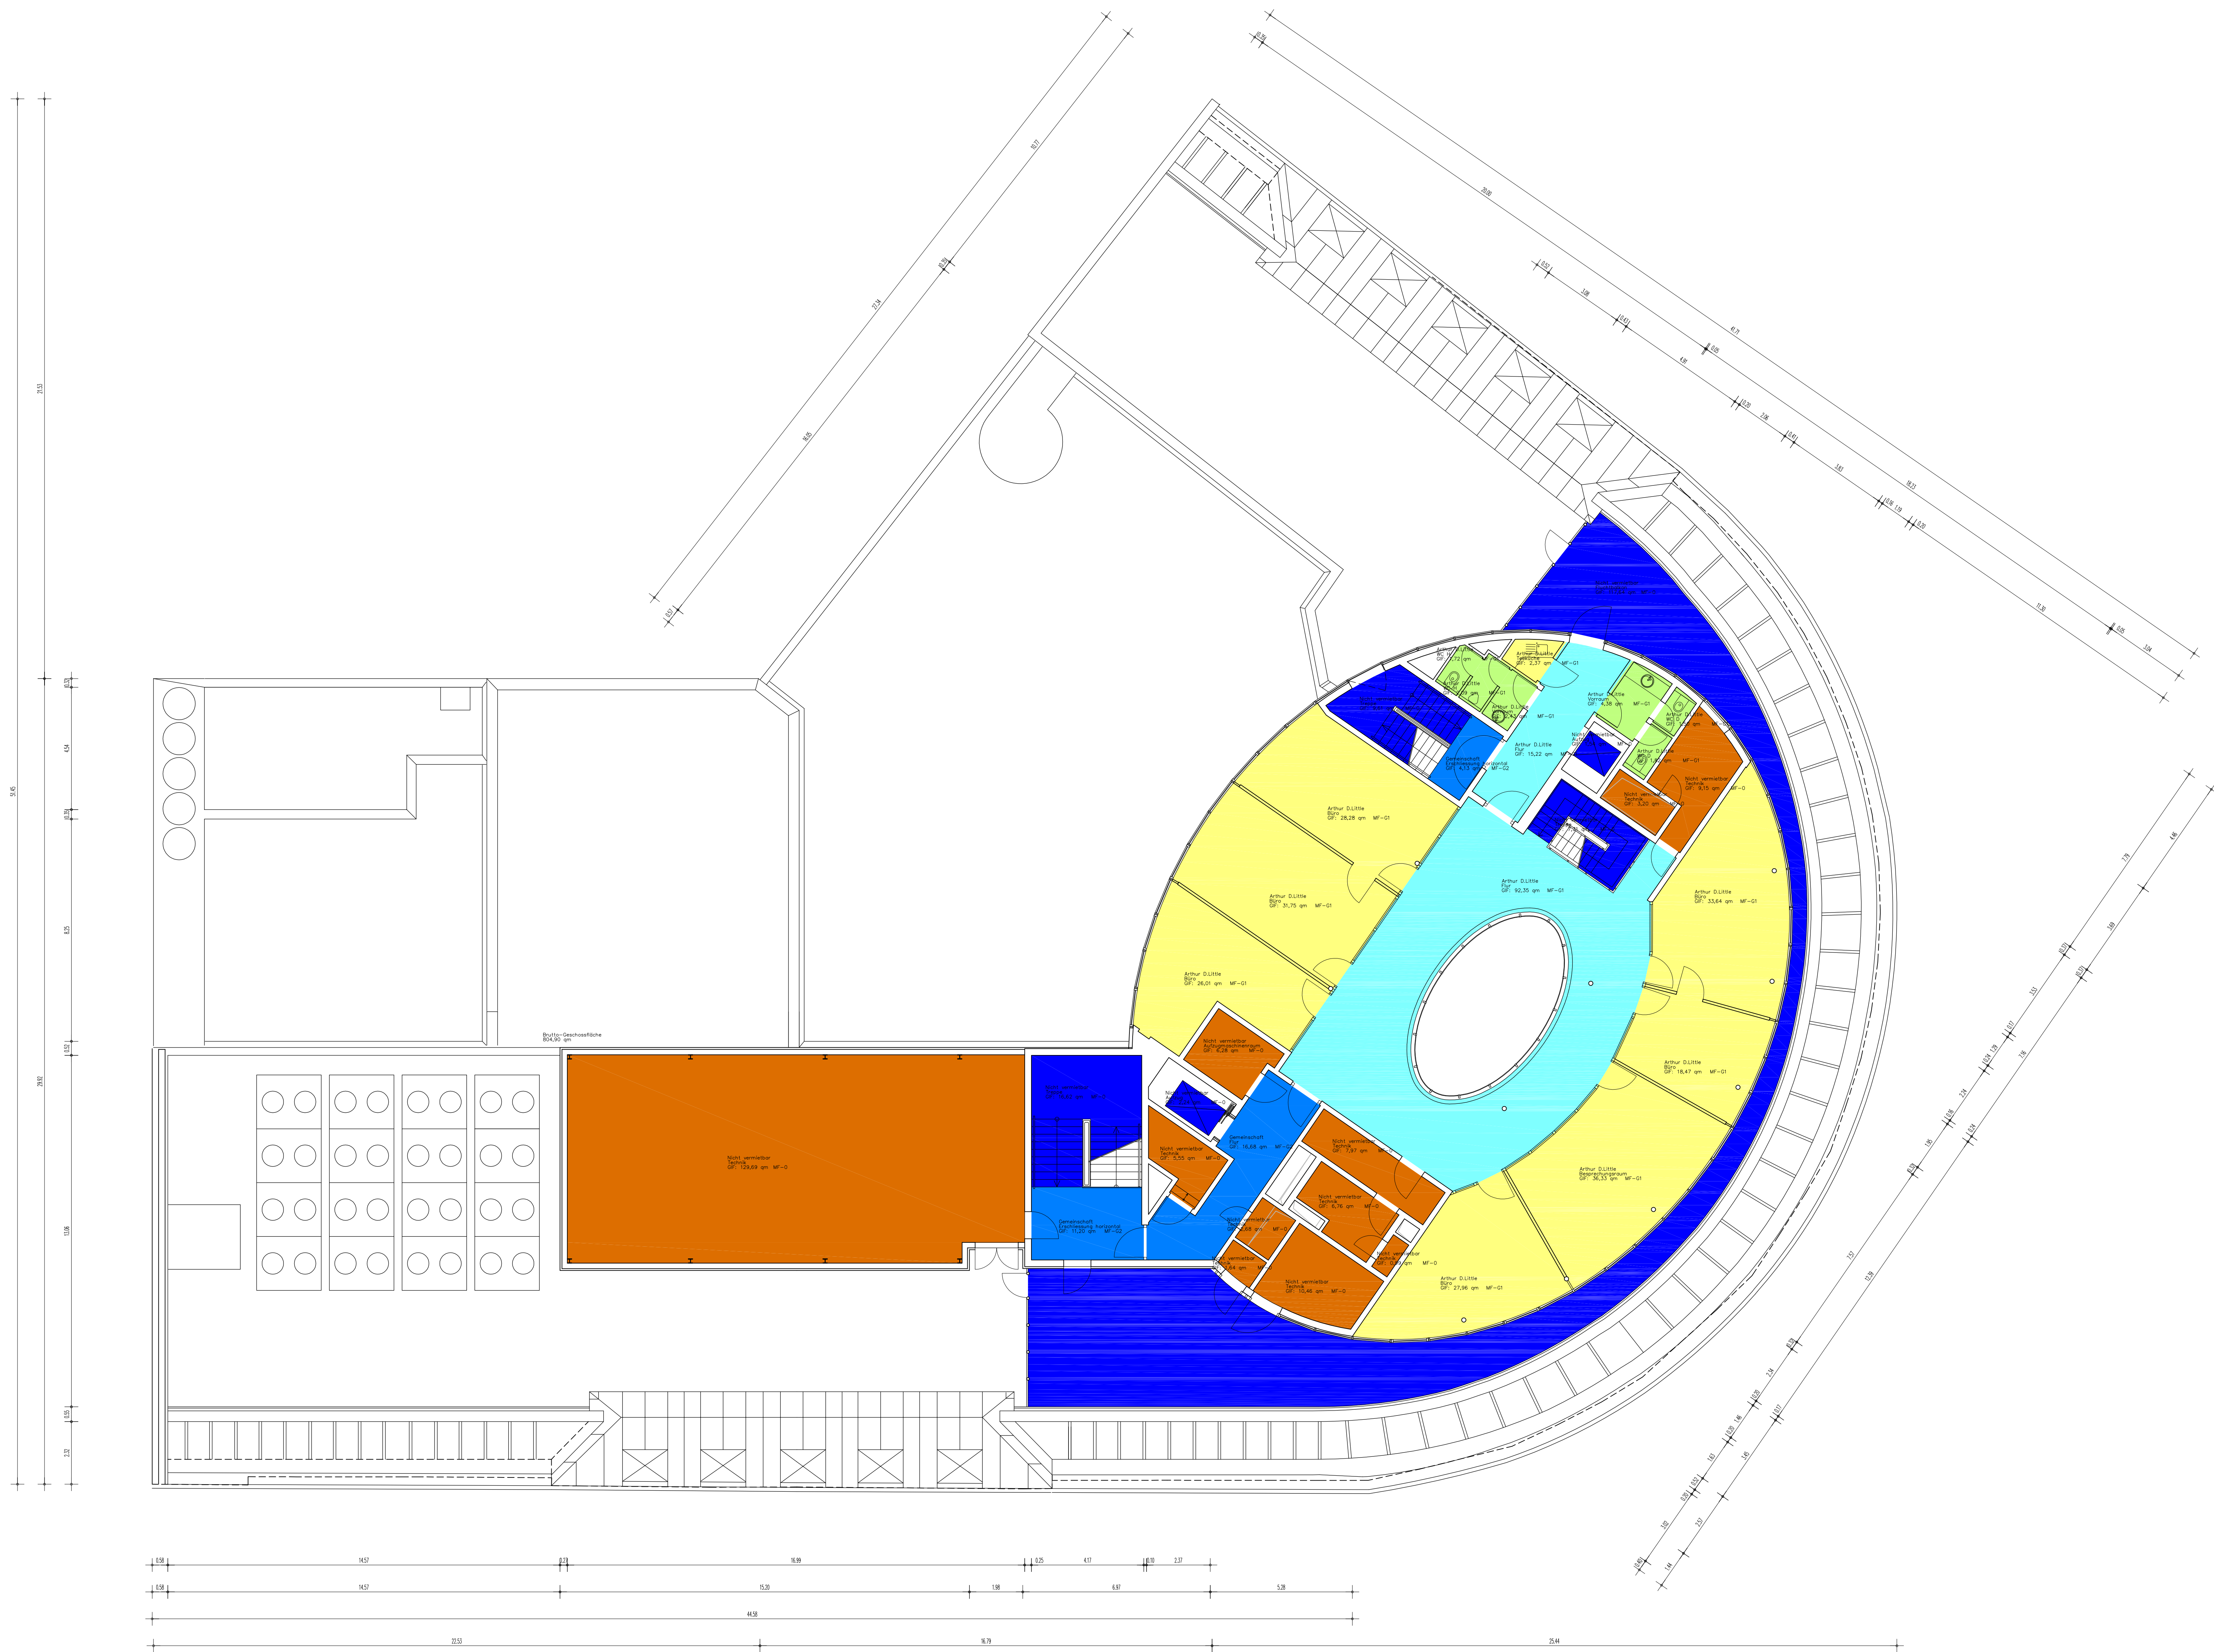

- Legende
- Mietfläche – exklusives Nutzungsrecht
- Hauptnutzfläche
  - Nebennutzfläche
  - Funktionsfläche
  - Verkehrsfläche
- Mietfläche – gemeinschaftliches Nutzungsrecht
- Hauptnutzfläche
  - Nebennutzfläche
  - Verkehrsfläche
- keine Mietfläche
- Nebennutzfläche
  - Funktionsfläche
  - Verkehrsfläche
- Konstruktionsgrundfläche

Auftraggeber: DEGI Deutsche Gesellschaft für Immobilienfonds mbH, Wieserstraße 54, 60329 Frankfurt am Main

Objekt: 23042, Ku-damm 237 / Ranksstr. 1-1a, 10719 Berlin

Plan: Grundrissplan

Maßstab: 1:100

Obergeschoss 06

Plangröße: 1180 mm x 840 mm

Datum: 18.04.2008

Bestandserfassung

BRÖKER + HAERLAND

Pelikanplatz 35  
D - 30177 Hannover  
Telefon: +49 511 136 77 91 0  
Telefax: +49 511 136 77 91 99  
E-Mail: info@broeker-haerland.de