


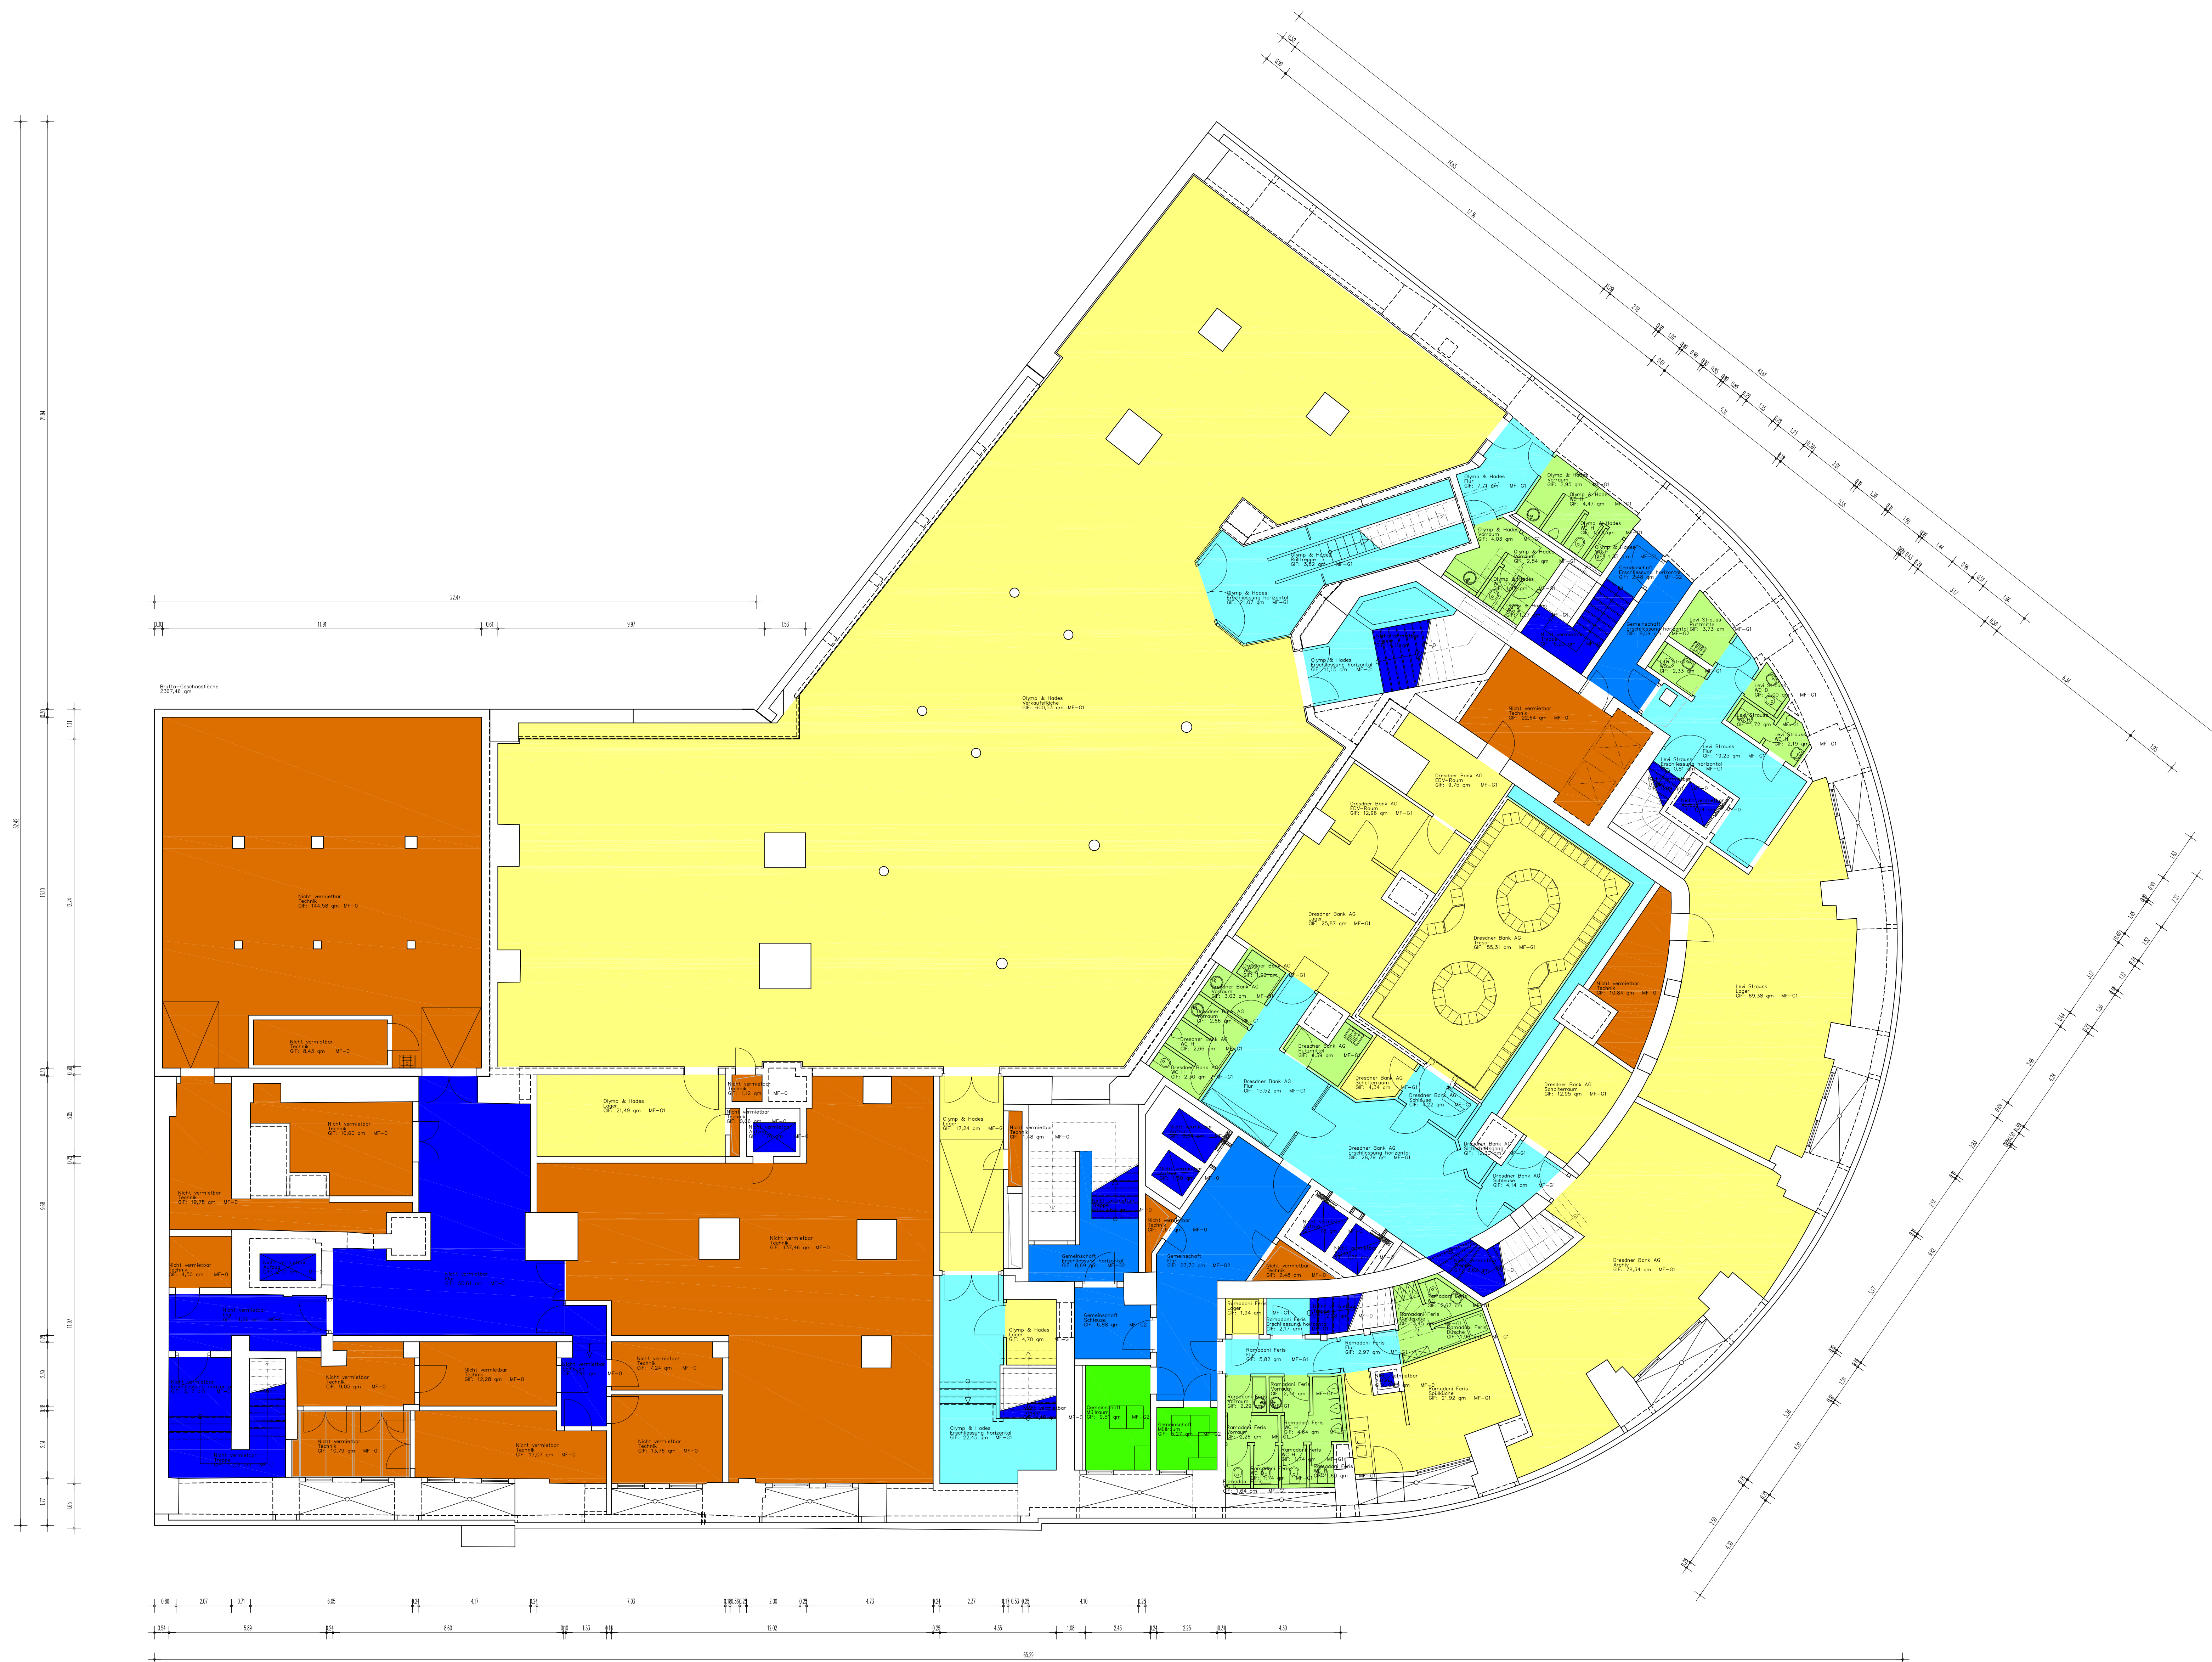

- Legende
- Mietfläche – exklusives Nutzungsrecht
- Hauptnutzfläche
 - Nebennutzfläche
 - Funktionsfläche
 - Verkehrsfläche
- Mietfläche – gemeinschaftliches Nutzungsrecht
- Hauptnutzfläche
 - Nebennutzfläche
 - Verkehrsfläche
- keine Mietfläche
- Nebennutzfläche
 - Funktionsfläche
 - Verkehrsfläche
- Konstruktionsgrundfläche

Auftraggeber: DEGI Deutsche Gesellschaft für Immobilienfonds mbH
Wiesersstraße 54
60329 Frankfurt am Main

Objekt: 23042
Ku-damm 237 / Ranksstr. 1-1a
10719 Berlin

Plan: Grundrissplan

Maßstab: 1:100

1. Untergeschoss

Plangröße: 1180 mm x 840 mm

Datum: 18.04.2008

Bestandserfassung
BRÖKER HAFLERLAND

Pelikanplatz 35
D - 30177 Hannover
Telefon: +49 511 136 77 91 0
Telefax: +49 511 136 77 91 99
E-Mail: info@broeker-haflerland.de