




Bauherr	Architekt
---------	-----------

# DAS NEUE KALK

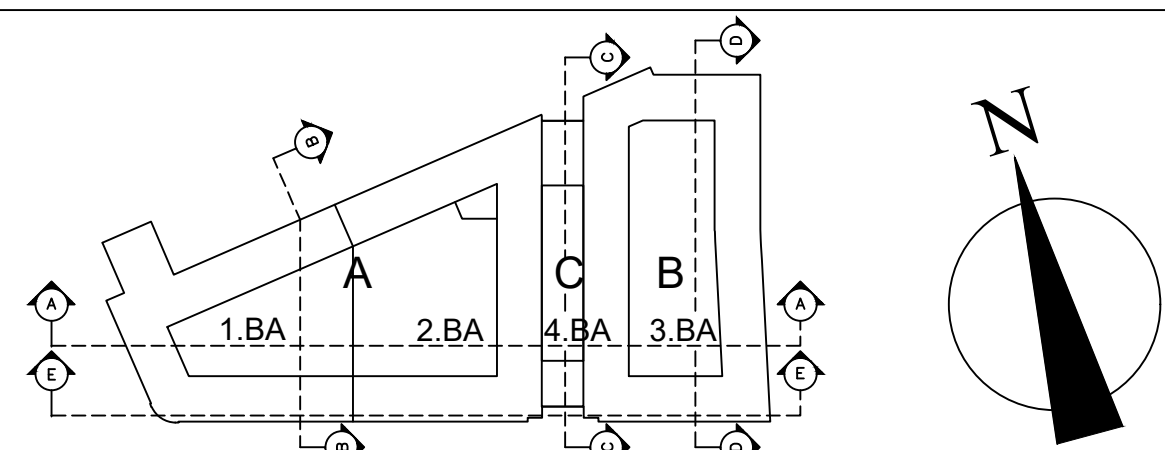

Bauvorhaben: **KALK KARREE**  
ÄMTERBEBAUUNG  
DILLENBURGER ALLEE

Bauherr: BAUHERRENGEMEINSCHAFT  
KALK KARREE GBR  
FRIEDBERGER ANLAGE 14  
60316 FRANKFURT am MAIN

	<b>ARCHITEKTENGEMEINSCHAFT LANGE &amp; LUHRMANN</b> SANDWEG 1, 60316 FRANKFURT/MAIN TEL.:069/430160 FAX:069/439647
Planbezeichnung:	<b>GRUNDRISS BT1 3.OBERGESCHOSS</b>

Maßstab: 1:100	Datum: 01.07.2003	Projekt-Nr./Plan Nr.: urspr.V-plane23.03.01	Plan Nr.:
Höhe ü NN: ±0,00=48.50üNN	Gezeichnet: C.SYROTH / BK	Datei Nr.: 3.OG-BT1.dwg	4k
Gewerk+BT K 1	Planart G3 1	Leistungsphase+Inhalt 1 K	