


LÄNGSSCHNITT

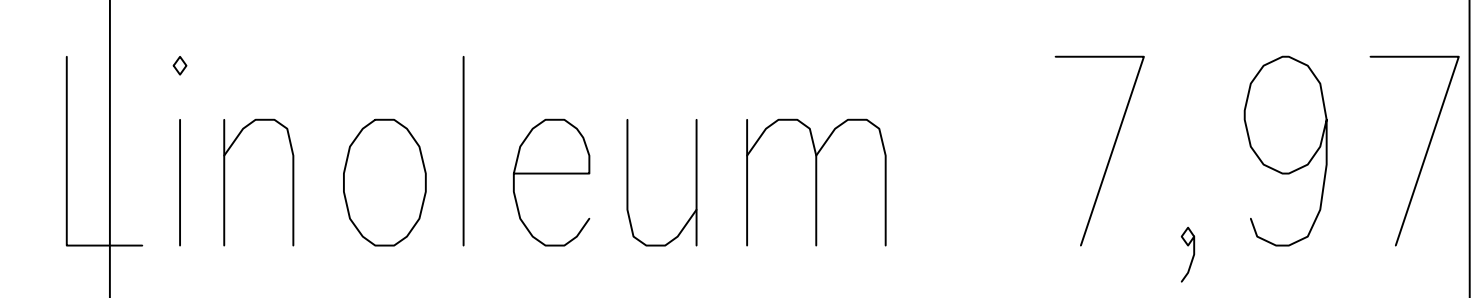

<h1 style="text-align: center; border: 1px solid black; padding: 5px;">DAS NEUE KALK</h1>			
Bauvorhaben:		<div style="text-align: center;"> KALK KARREE </div> <div style="text-align: center; margin-top: 10px;"> ÄMTERBEBAUUNG DILLENBURGER ALLEE </div>	
Bauherr:		BAUHERRENGEMEINSCHAFT KALK KARREE GBR FRIEDBERGER ANLAGE 14 60316 FRANKFURT am MAIN	
Architekt:		ARCHITEKTENGEMEINSCHAFT LANGE & LUHRMANN SANDWEG 1, 60316 FRANKFURT AM MAIN TEL: 069/430160 FAX: 069/439647	
Planbezeichnung:		GRUNDRISS BT3 Dachaufschnitt	
Maßstab: 1:100	Datum: 02.11.2001	Projekt-Nr./Plan Nr.: ursp.-V-pläne 23.03.01	Plan Nr.:
Höhe ü NN: ±0,00=48.50üNN	Gezeichnet: C.SYROTH	Datei Nr.: DA-BT3.dwg	<div style="font-size: 2em; font-weight: bold; text-align: center;">8b</div>