


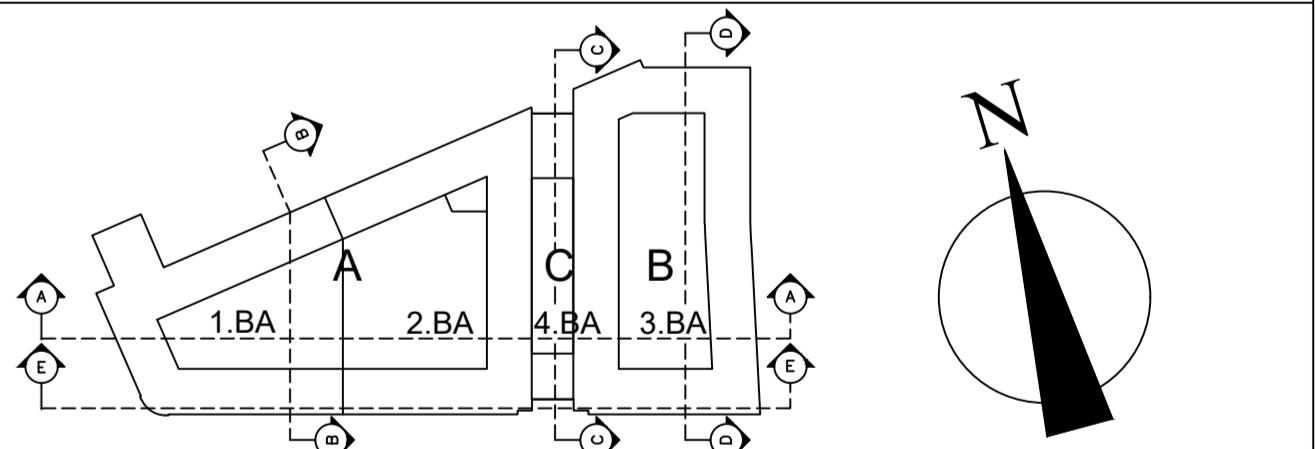

_____ Bauherr _____ Architekt

DAS NEUE KALK



Bauvorhaben: **KALK KARREE**
ÄMTERBEBAUUNG
DILLENBURGER ALLEE

Bauherr: BAUHERRENGEMEINSCHAFT
KALK KARREE GBR
FRIEDBERGER ANLAGE 14
60316 FRANKFURT am MAIN

ARCHITEKTENGEMEINSCHAFT
LANGE & LÜHRMANN
SANDWEG 1, 60316 FRANKFURT/MAIN
TEL: 069/430160 FAX: 069/439647

Planbezeichnung:	GRUNDRISS BT2 2.OBERGESCHOSS			
Maßstab: 1:100	Datum: 01.07.2003	Projekt-Nr./Plan Nr.: urspr.V-pläne23.03.01	Plan Nr.:	
Höhe ü NN: ±0,00=48.50mNN	Gezeichnet: C.SYROTH / BK	Datei Nr.: 2.OG-BT2.dwg	4k	
Gewerk+BT K 2	Planart G2 1	Leistungsphase+Inhalt 1 K	Index K	