


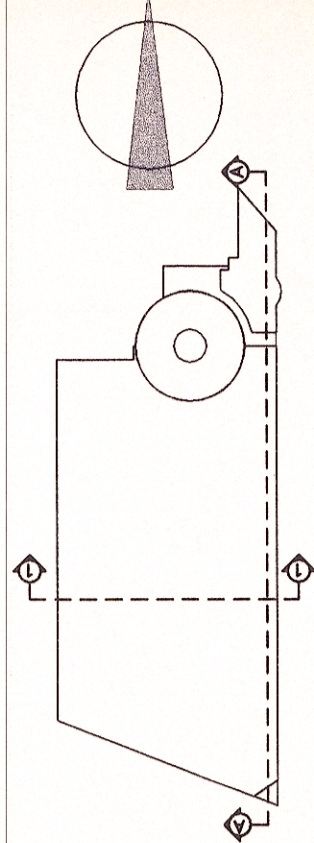


Bauherr	2	320	Architekt
---------	---	-----	-----------

DAS NEUE KALK



Bauvorhaben:	<div> KALK KARREE</div> <div>PARKHAUS DILLENBURGER ALLEE</div>																
Bauherr:	GbR Altes Heizkraftwerk Lange & Lührmann KALK KARREE FRIEDBERGER ANLAGE 14 60316 FRANKFURT am MAIN																
Architekt:	ARCHITEKTENGEMEINSCHAFT LANGE & LUHRMANN SANDWEG 1, 60316 FRANKFURT/MAIN TEL.069450160 FAX:069438647																
Planbez.:	GRUNDRISS-Anlage BS Erdgeschoss																
Maßstab: 1:200 Höhe ü NN: 0,00-49,00JNN	<table><tr><td>Datum:</td><td>5.11.2001</td><td>Projekt-Nr./Plan Nr.:</td><td>Plan N.:</td></tr><tr><td>geänd.</td><td>15.01.2002</td><td>278-1-200</td><td></td></tr><tr><td>Gezeichnet:</td><td>G.NOACK</td><td>Datal Nr.:</td><td></td></tr><tr><td></td><td></td><td>EG-w180wg</td><td></td></tr></table>	Datum:	5.11.2001	Projekt-Nr./Plan Nr.:	Plan N.:	geänd.	15.01.2002	278-1-200		Gezeichnet:	G.NOACK	Datal Nr.:				EG-w180wg	
Datum:	5.11.2001	Projekt-Nr./Plan Nr.:	Plan N.:														
geänd.	15.01.2002	278-1-200															
Gezeichnet:	G.NOACK	Datal Nr.:															
		EG-w180wg															
	1																