




TRH Aufzug
Schnitt A-A
M 1:50

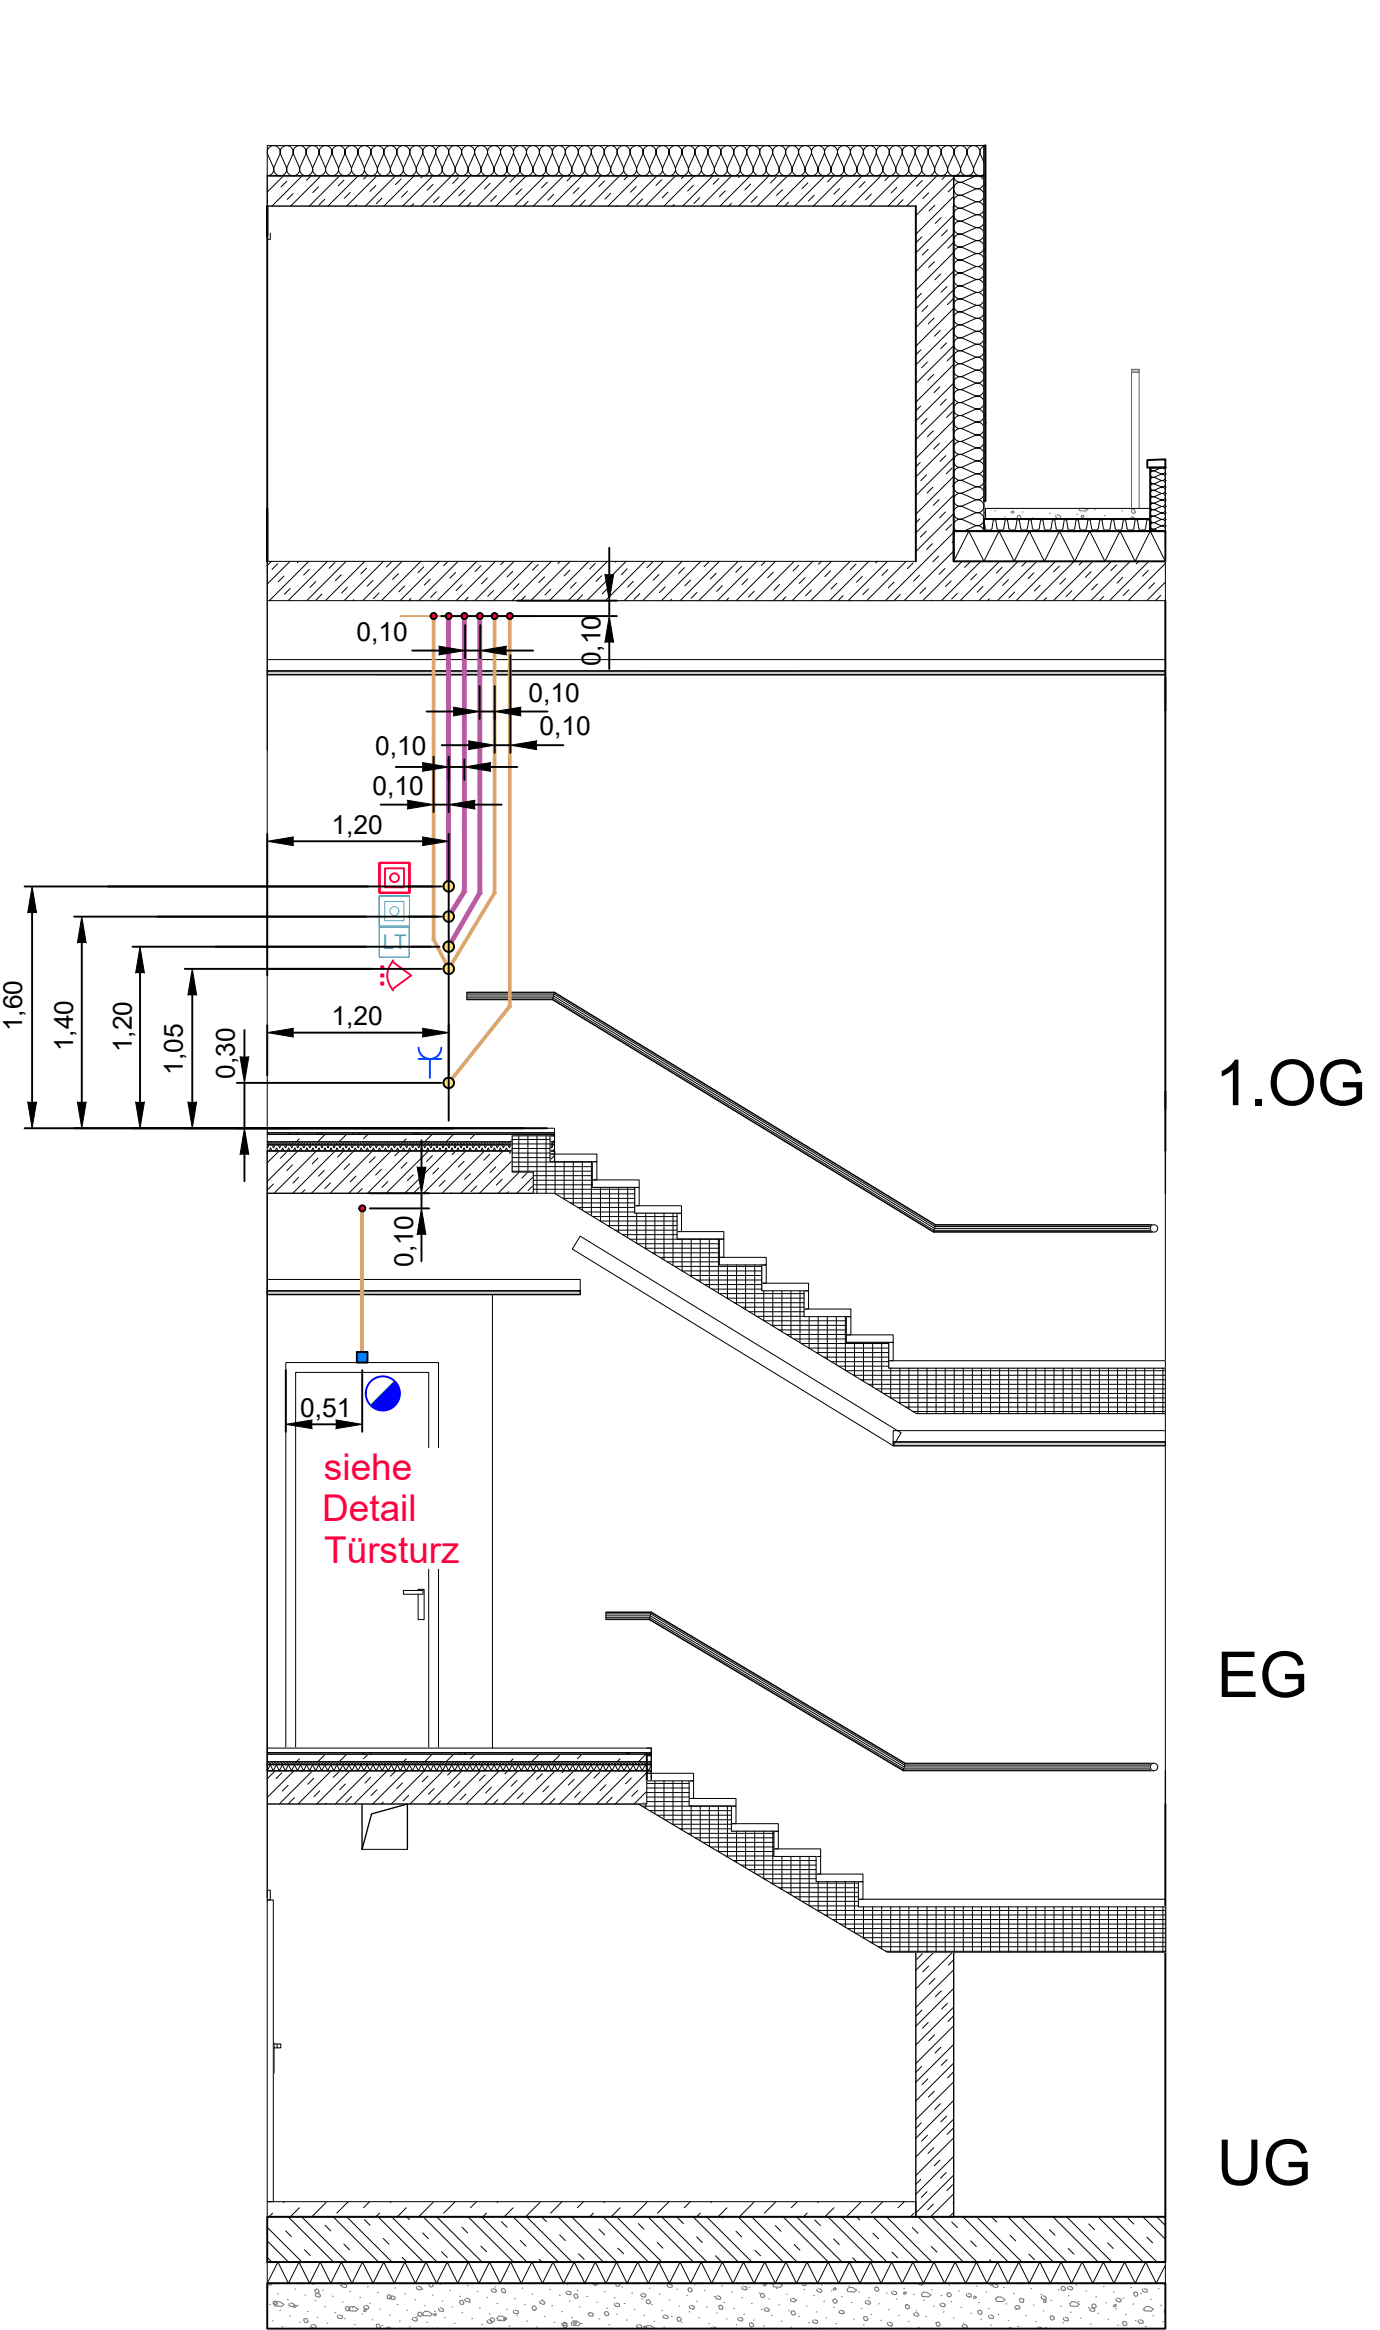


TRH Aufzug
Schnitt B-B
M 1:50

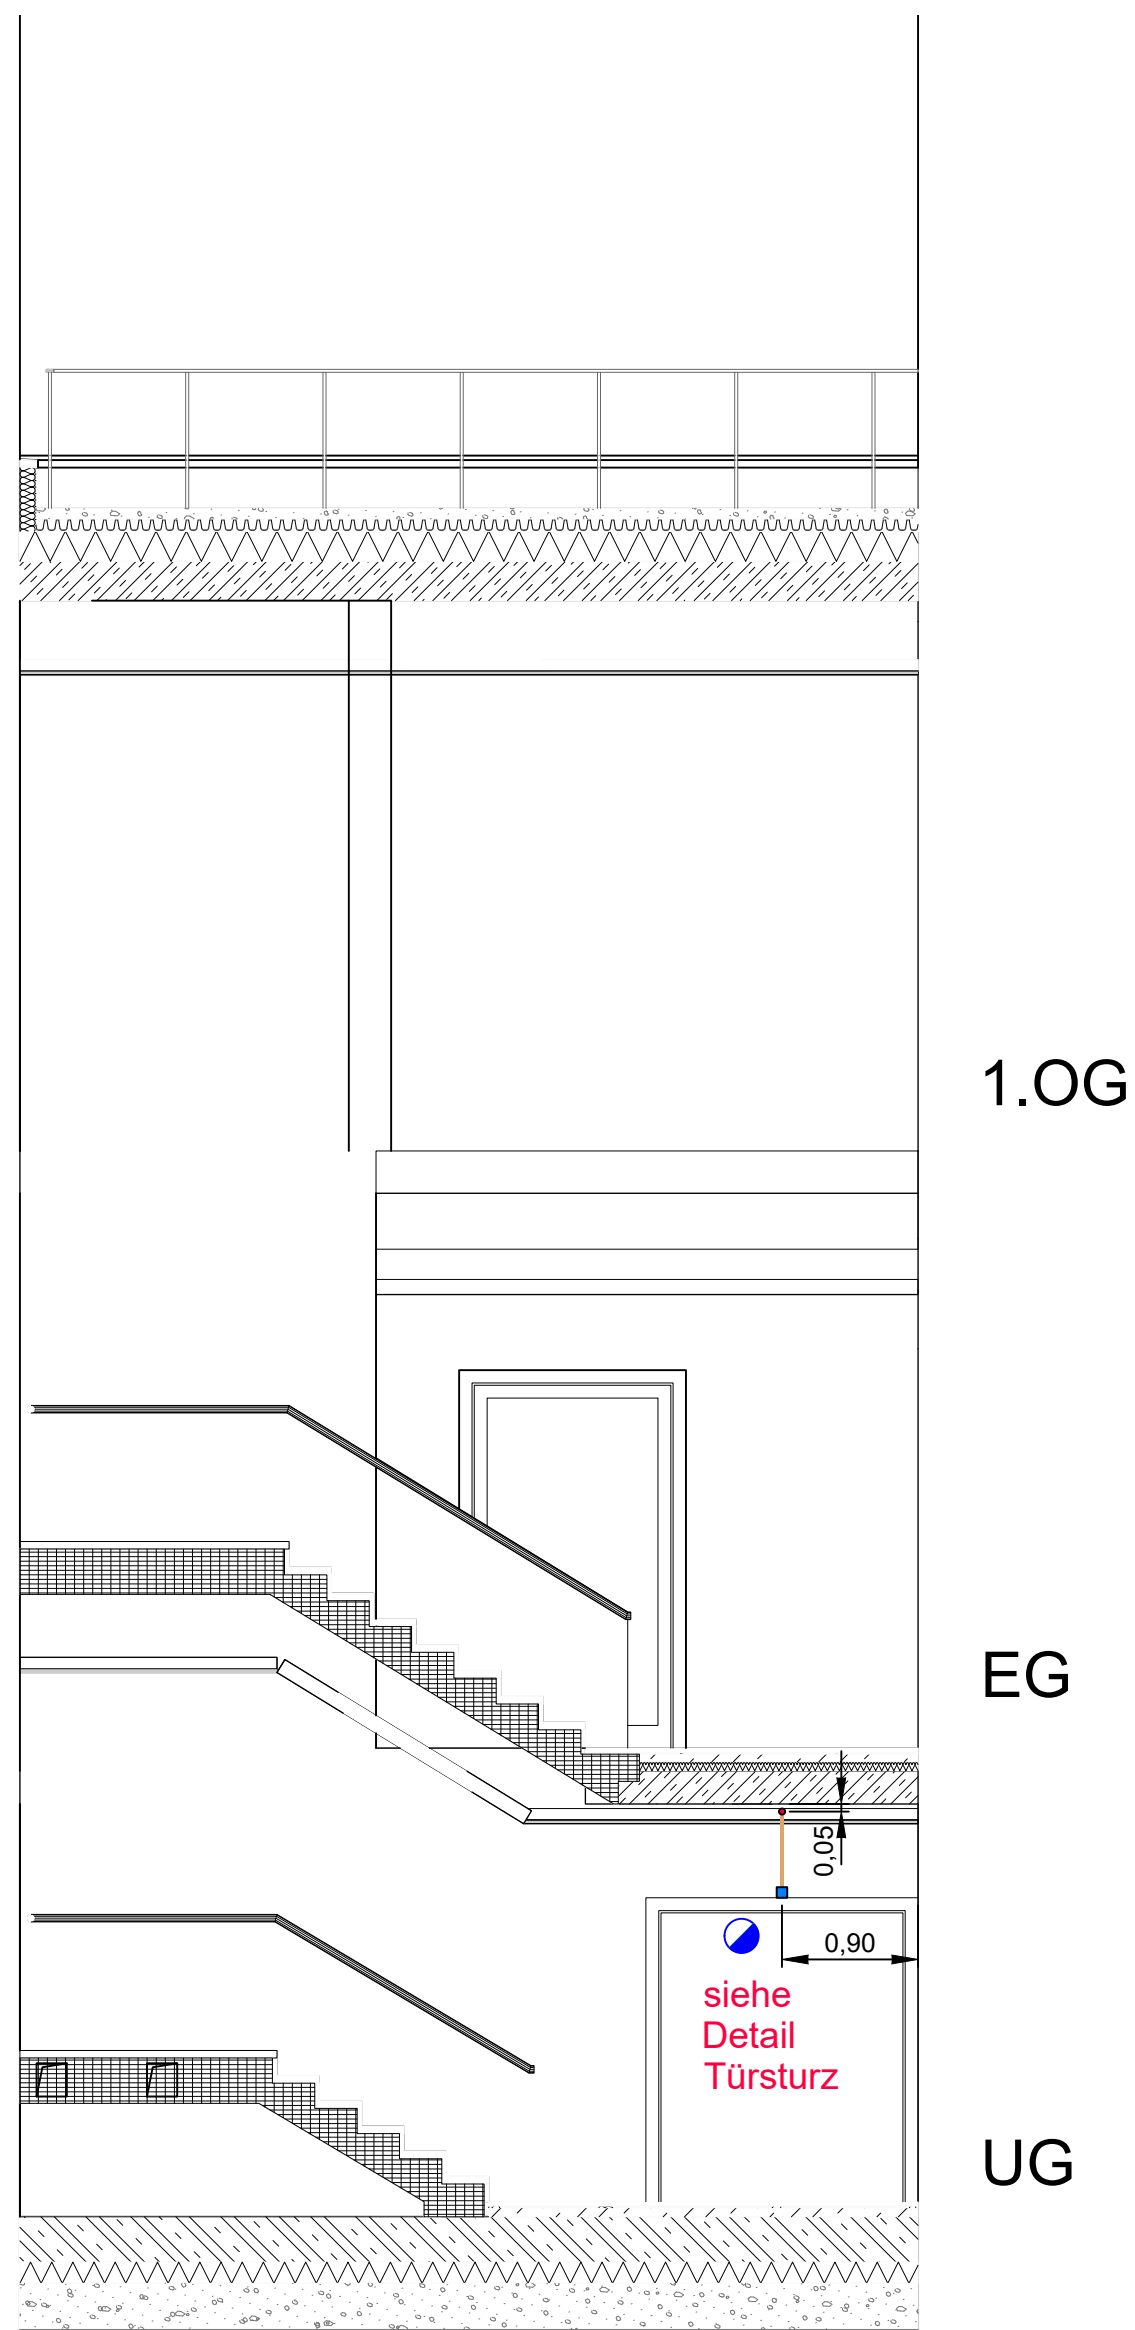


TRH Aufzug
Schnitt C-C
M 1:50

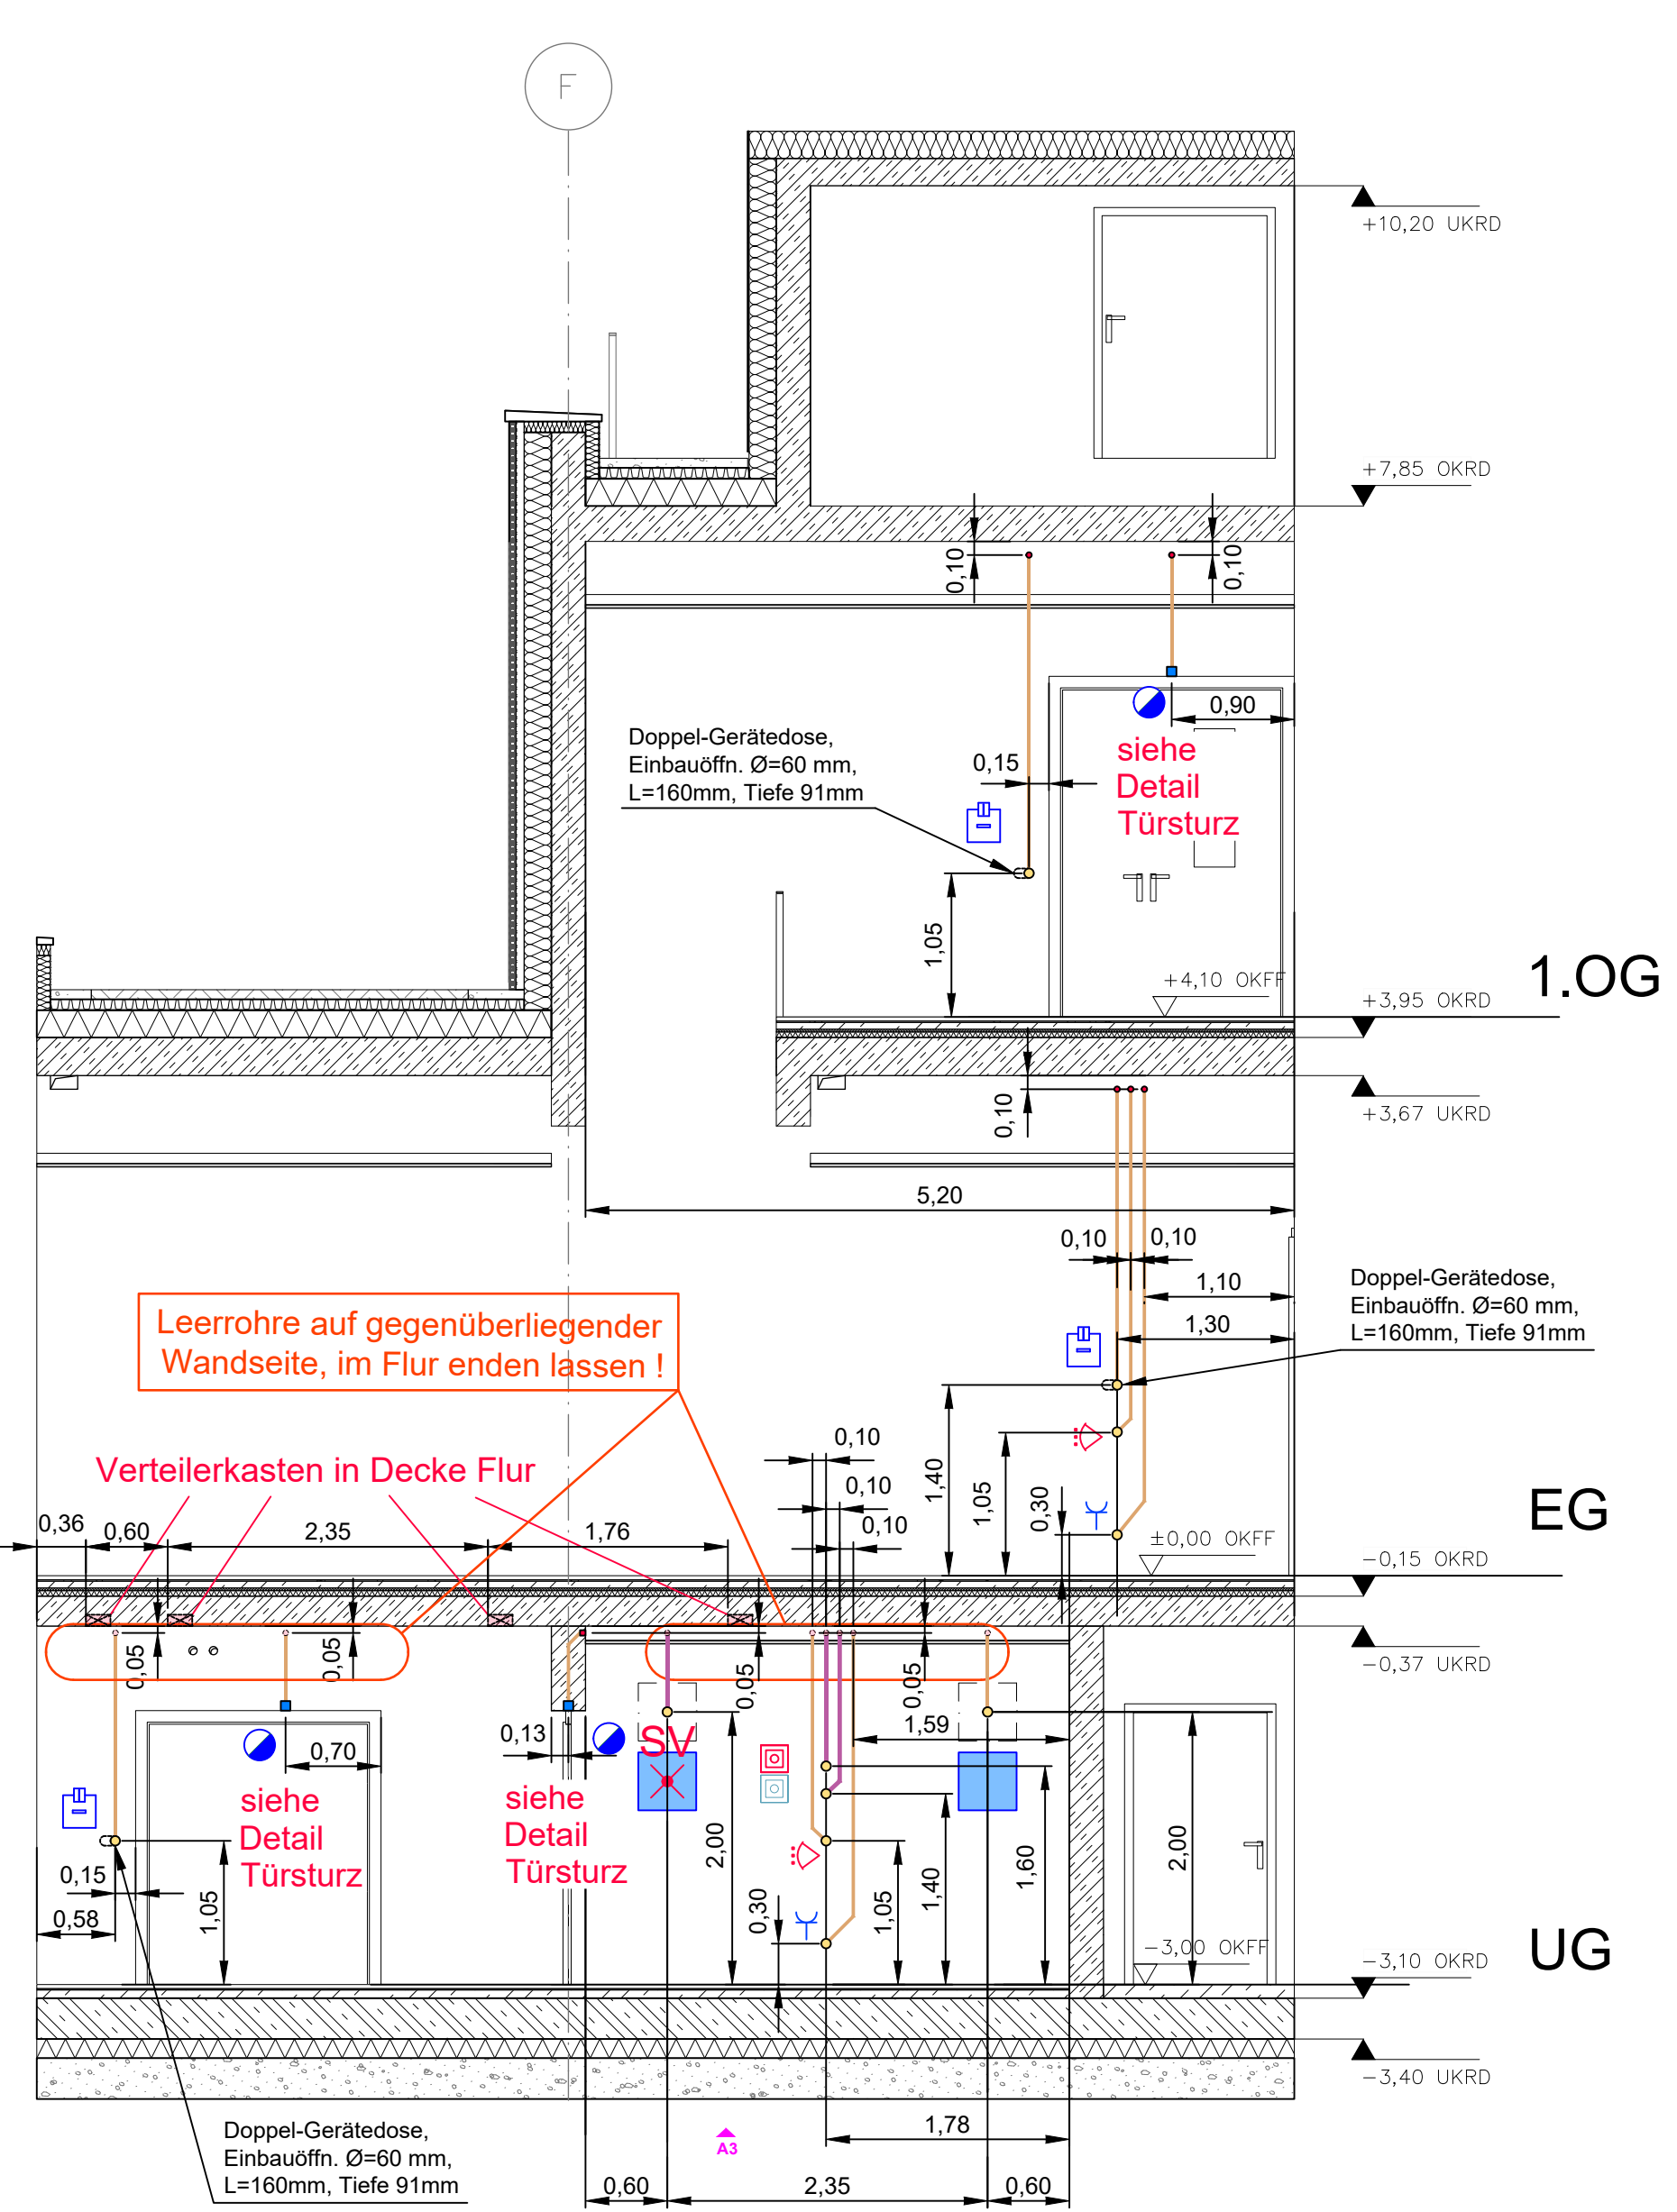


TRH Aufzug
Schnitt D-D
M 1:50

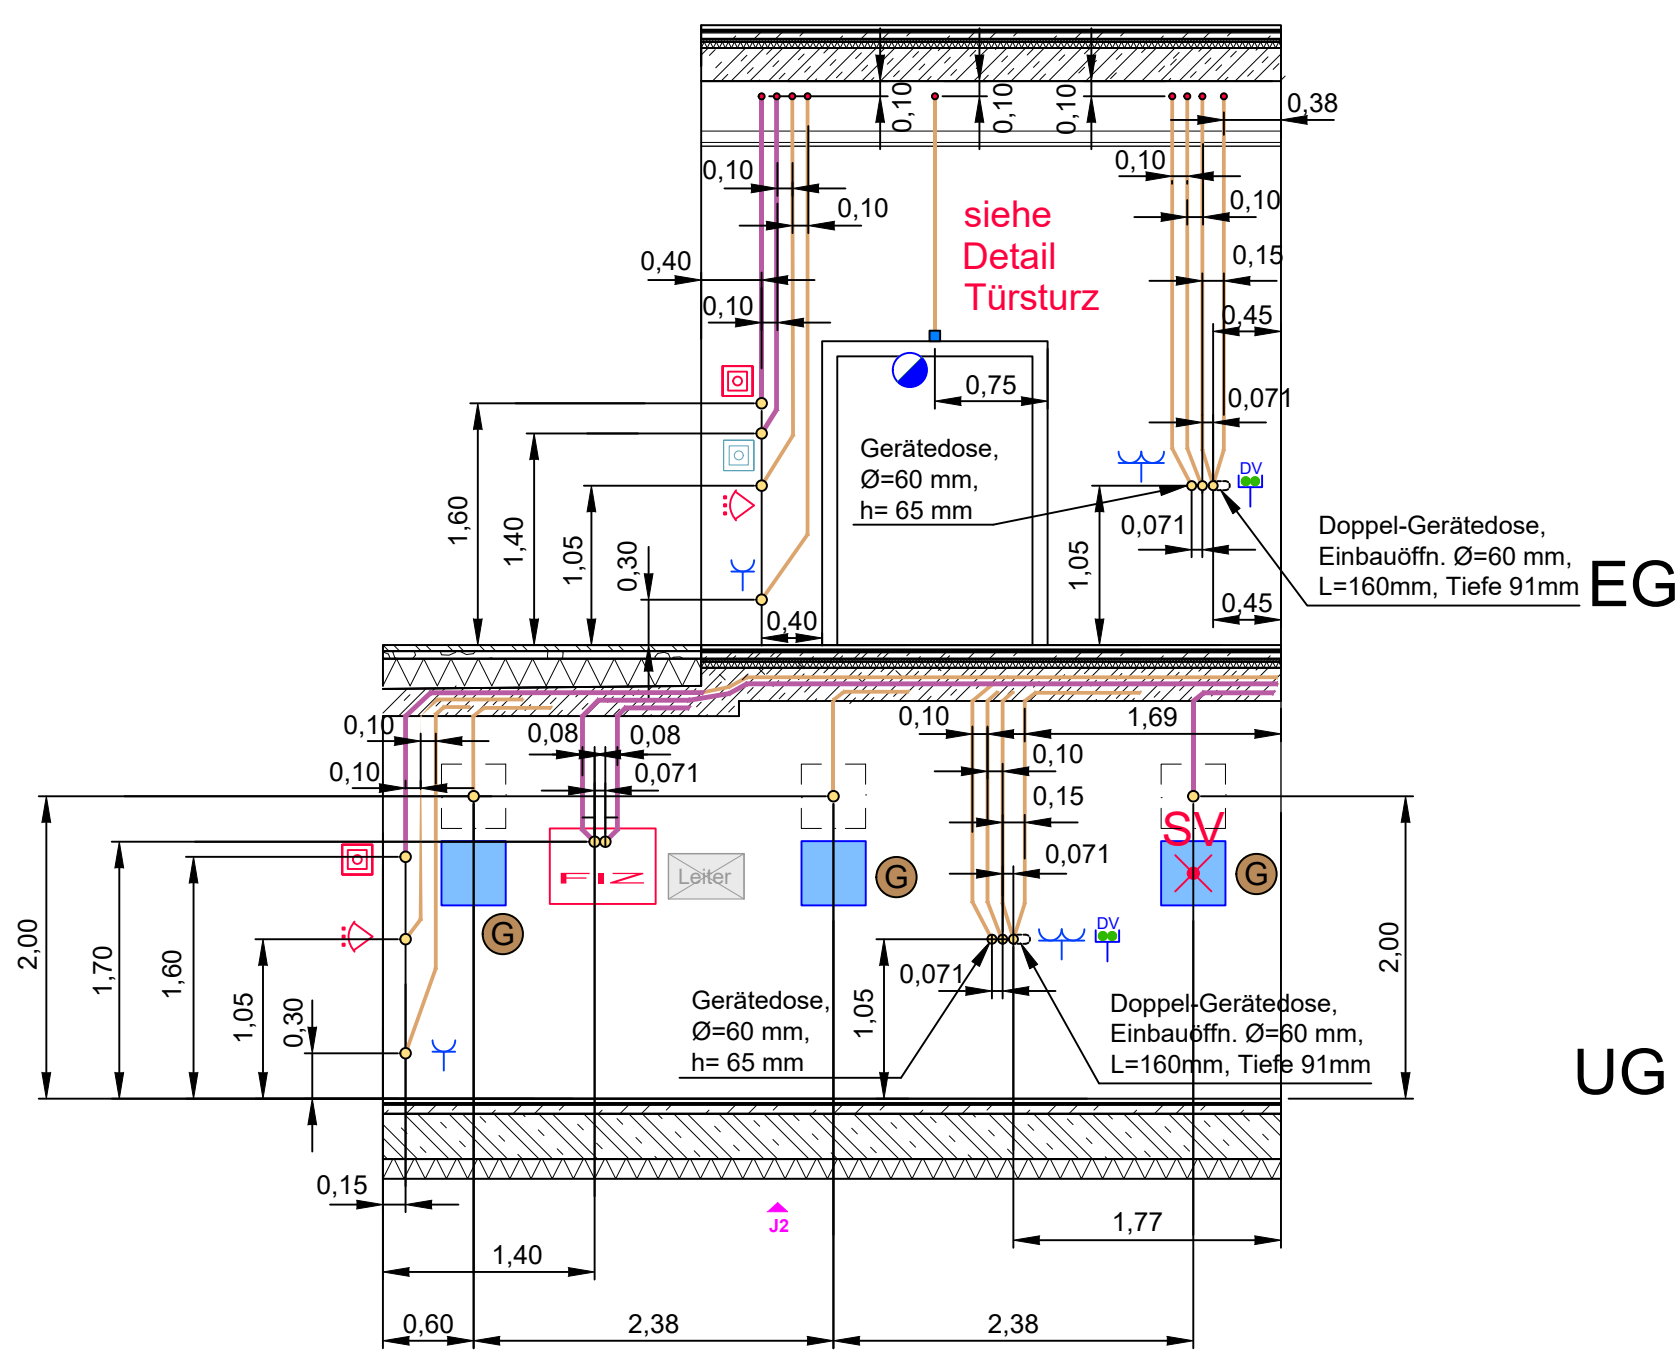


TRH Aufzug
Schnitt E-E

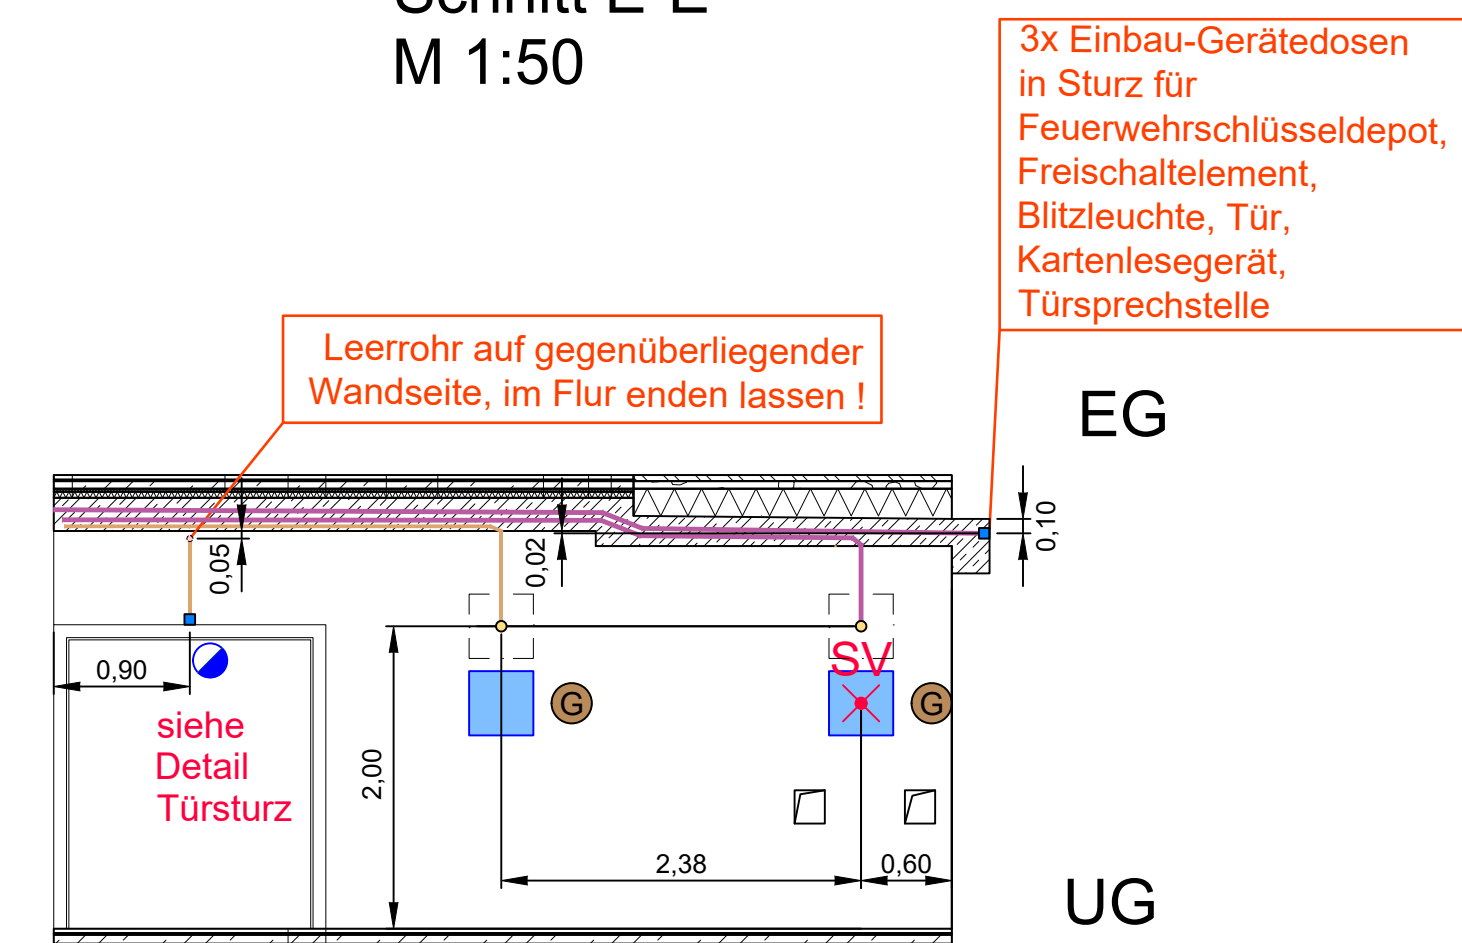


TRH Aufzug
Grundriss U
M 1:50

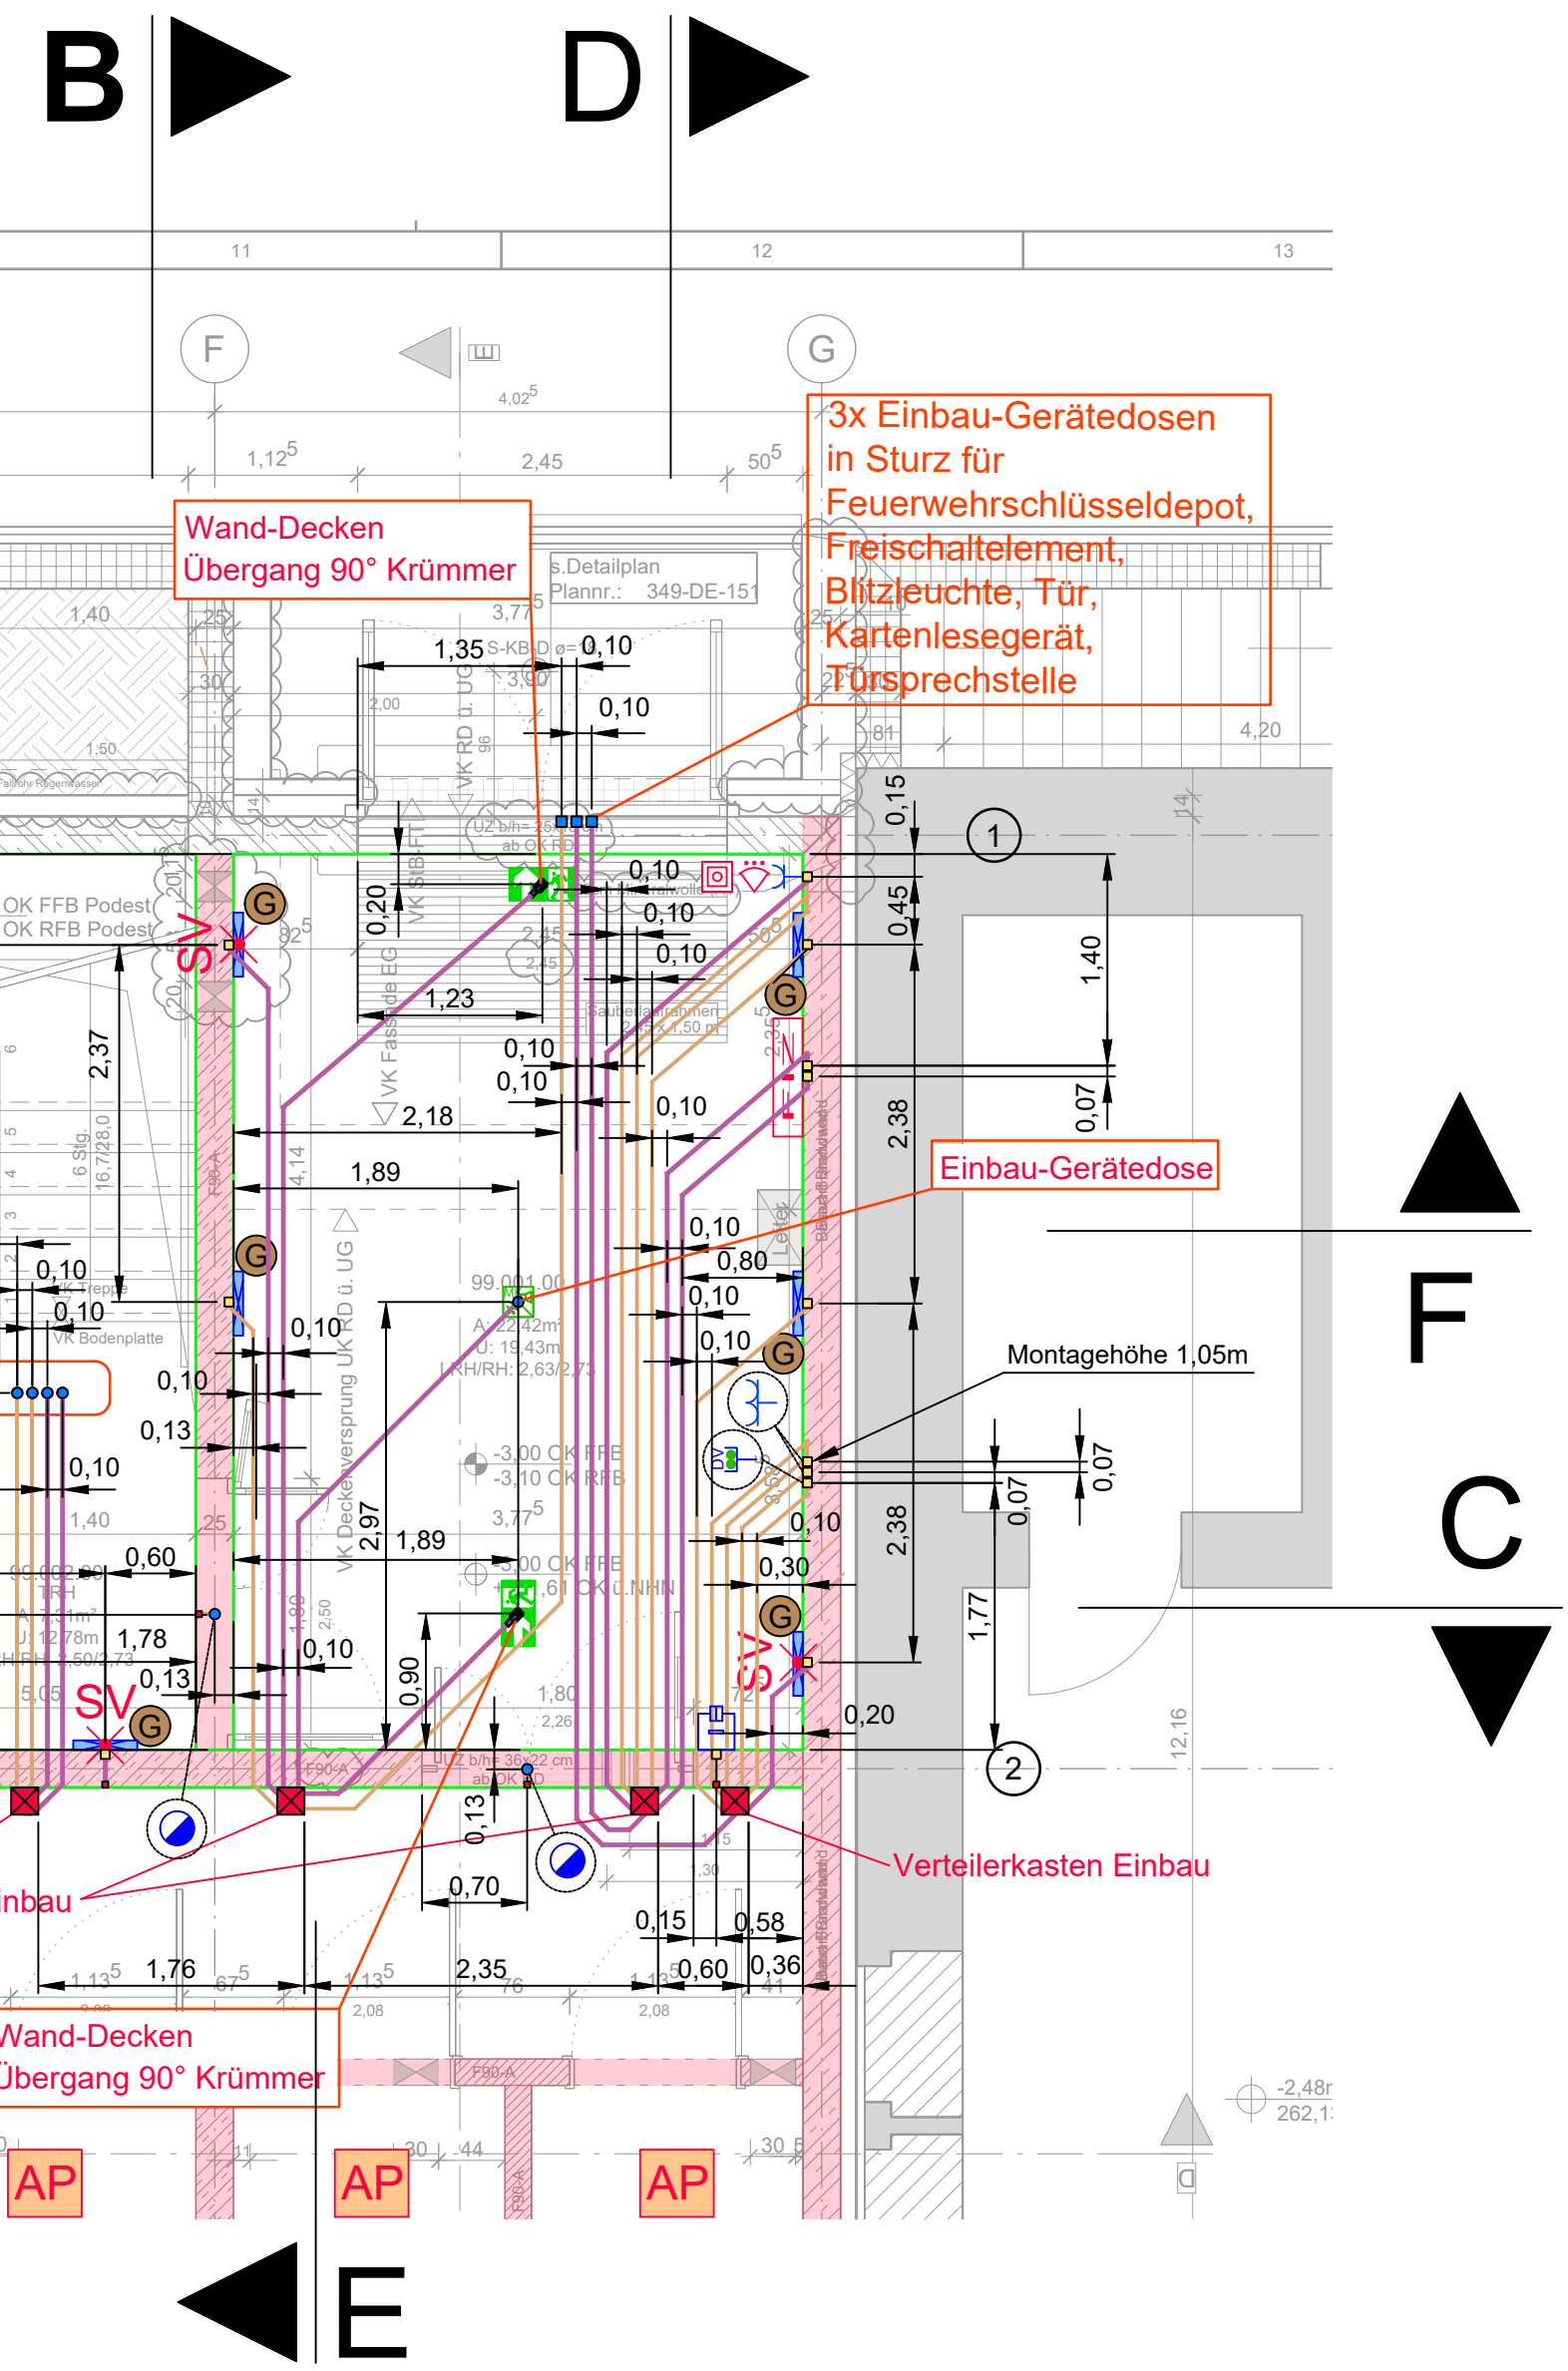


TRH Aufzug
Grundriss EG
M 1:50

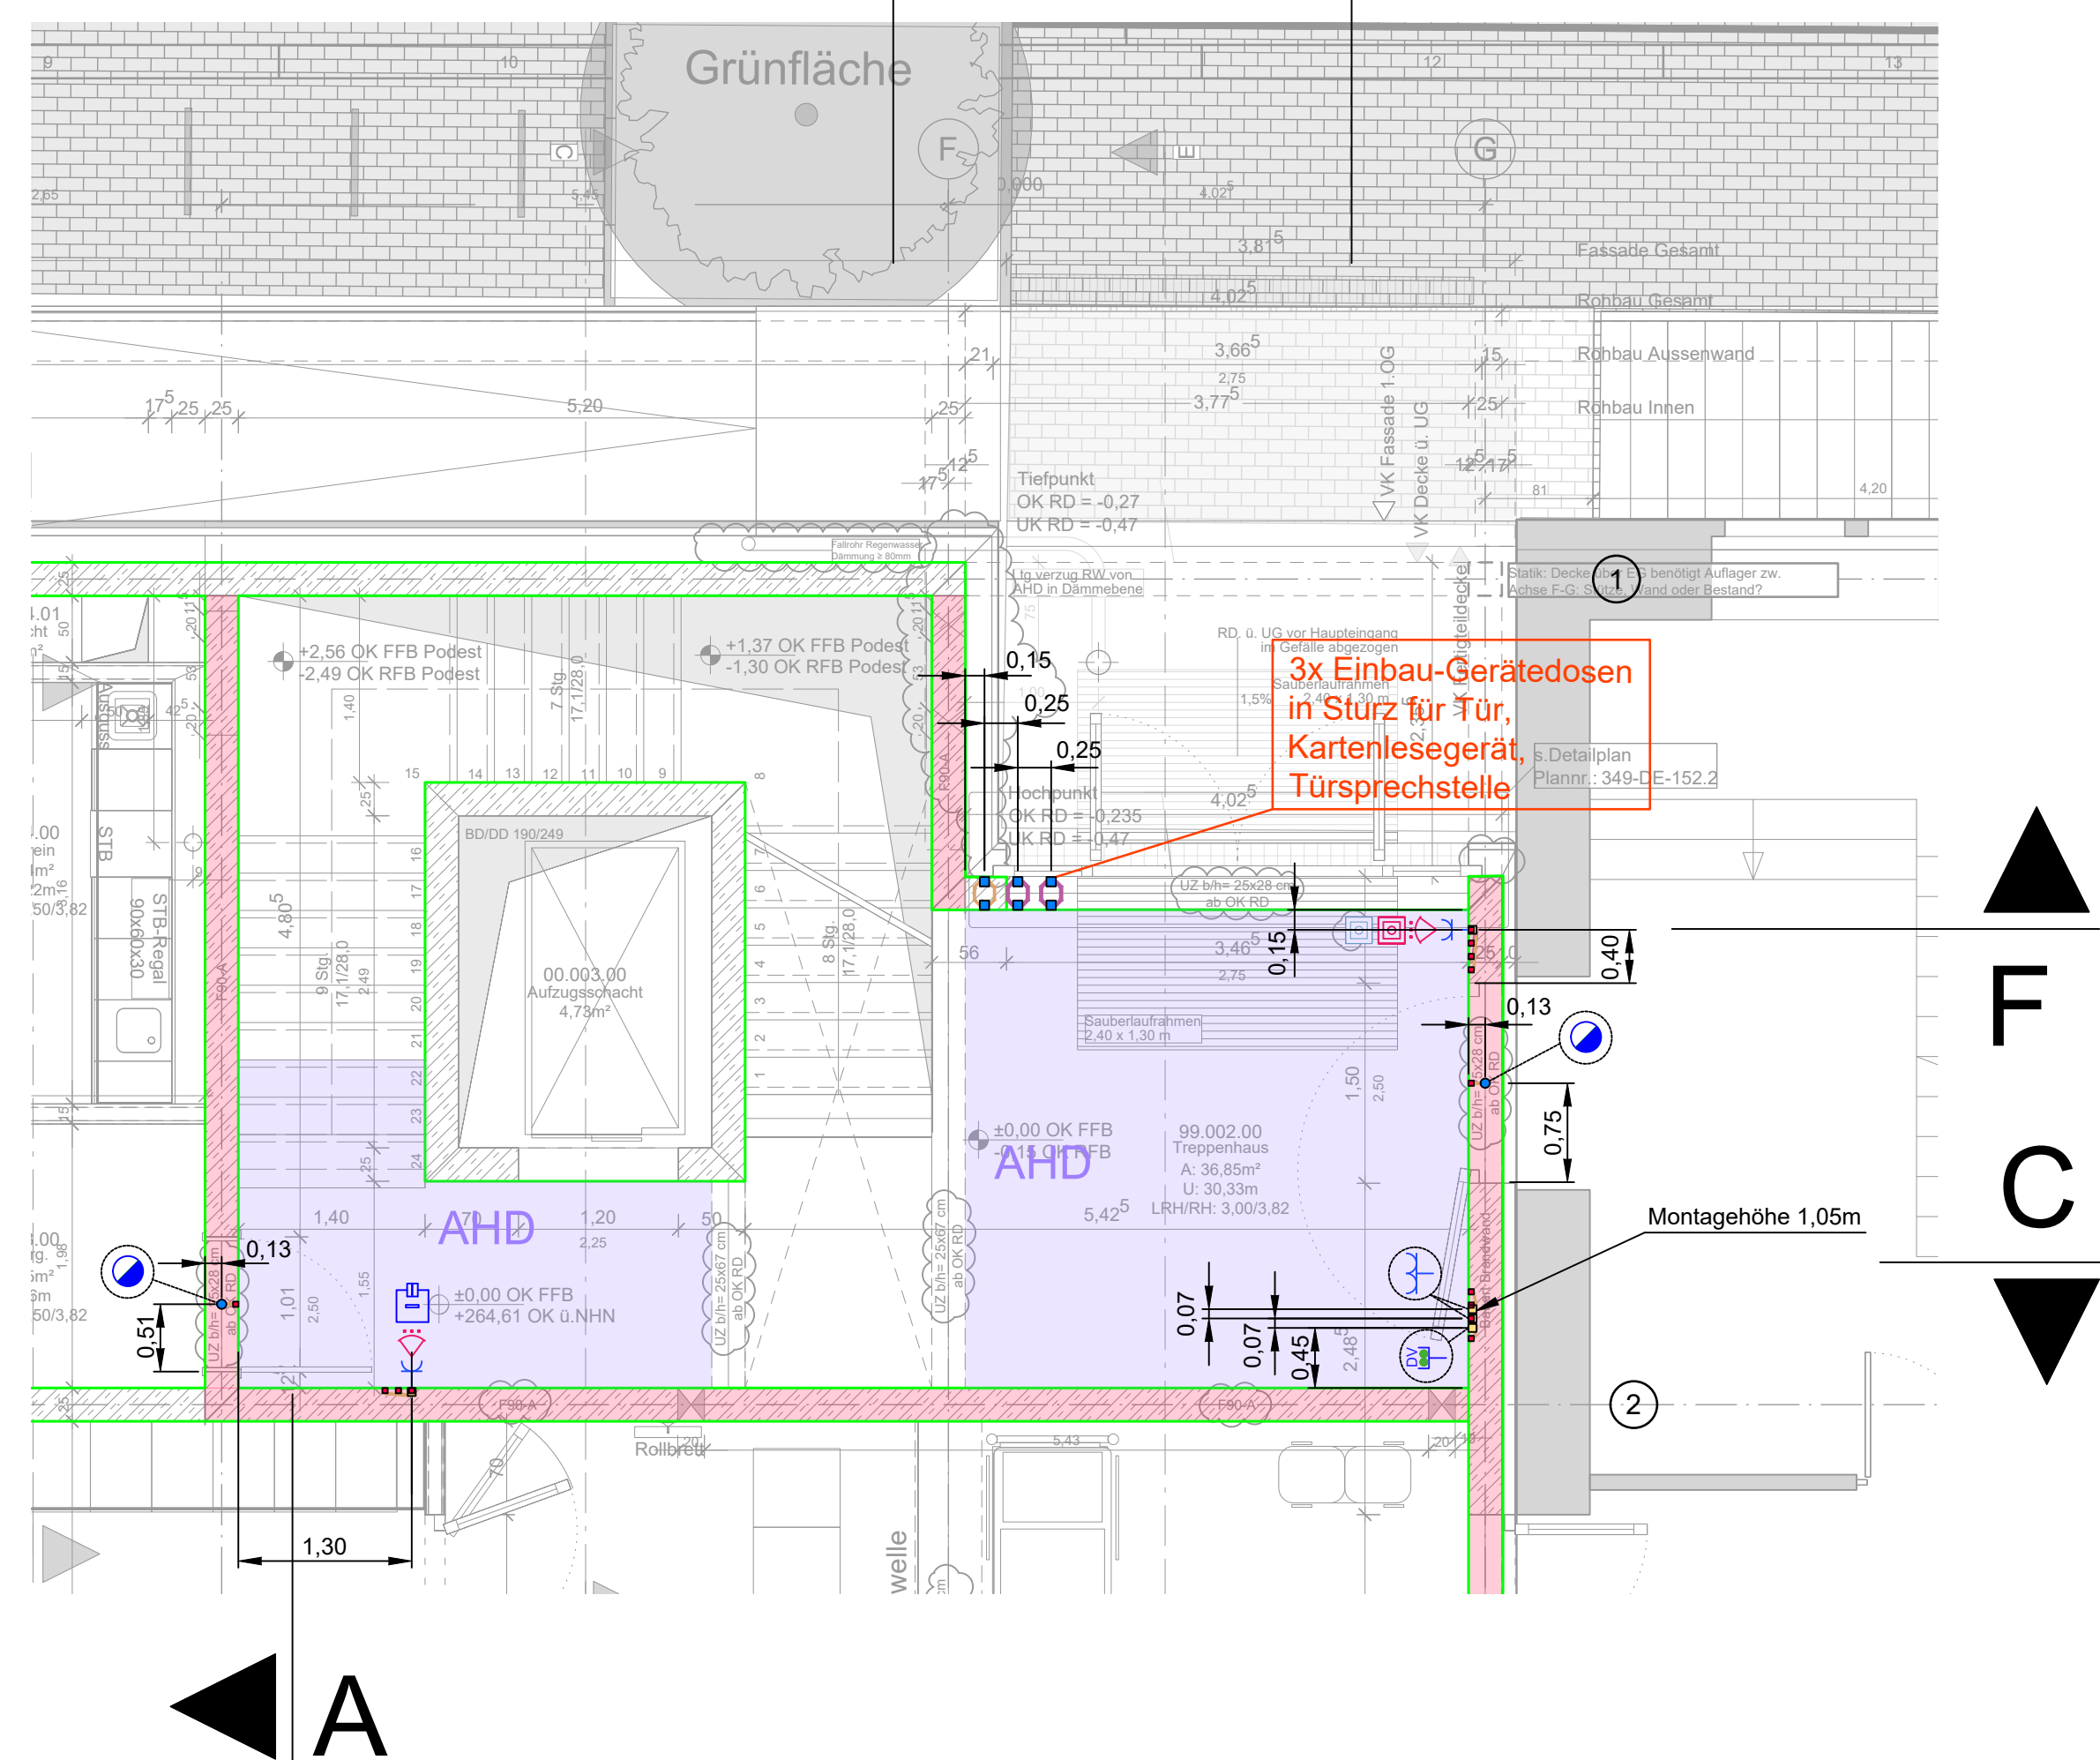

TRH Aufzug
Grundriss 1.OG
M 1:50

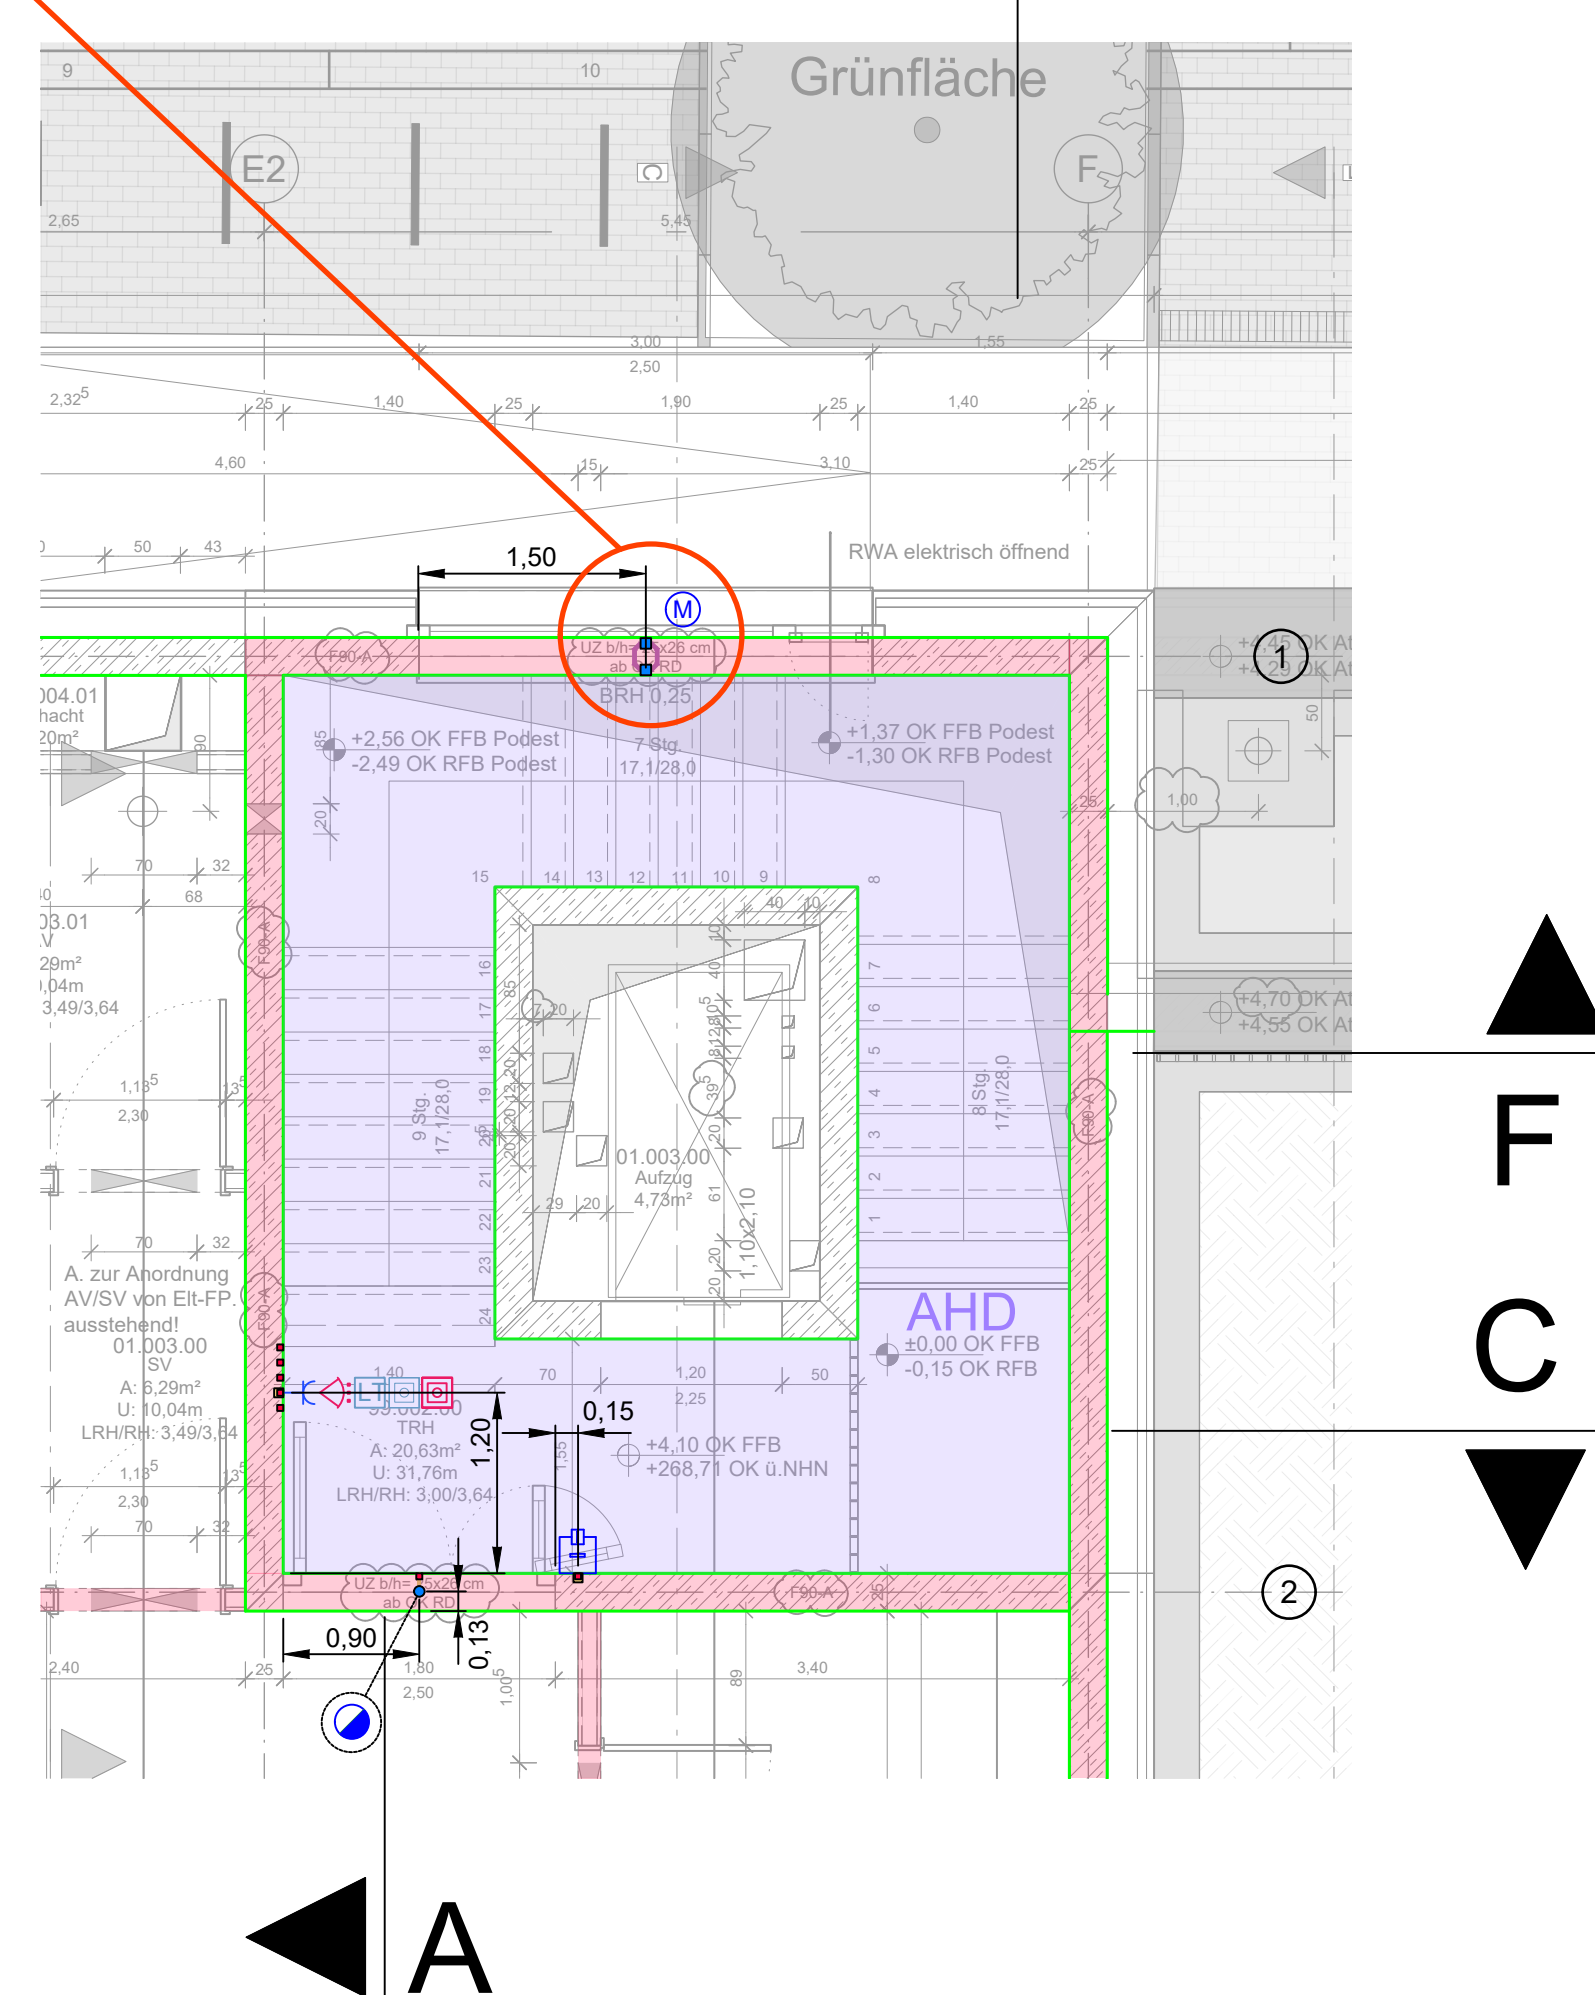

TRH Aufzug
Schnitt F-F
M 1:50

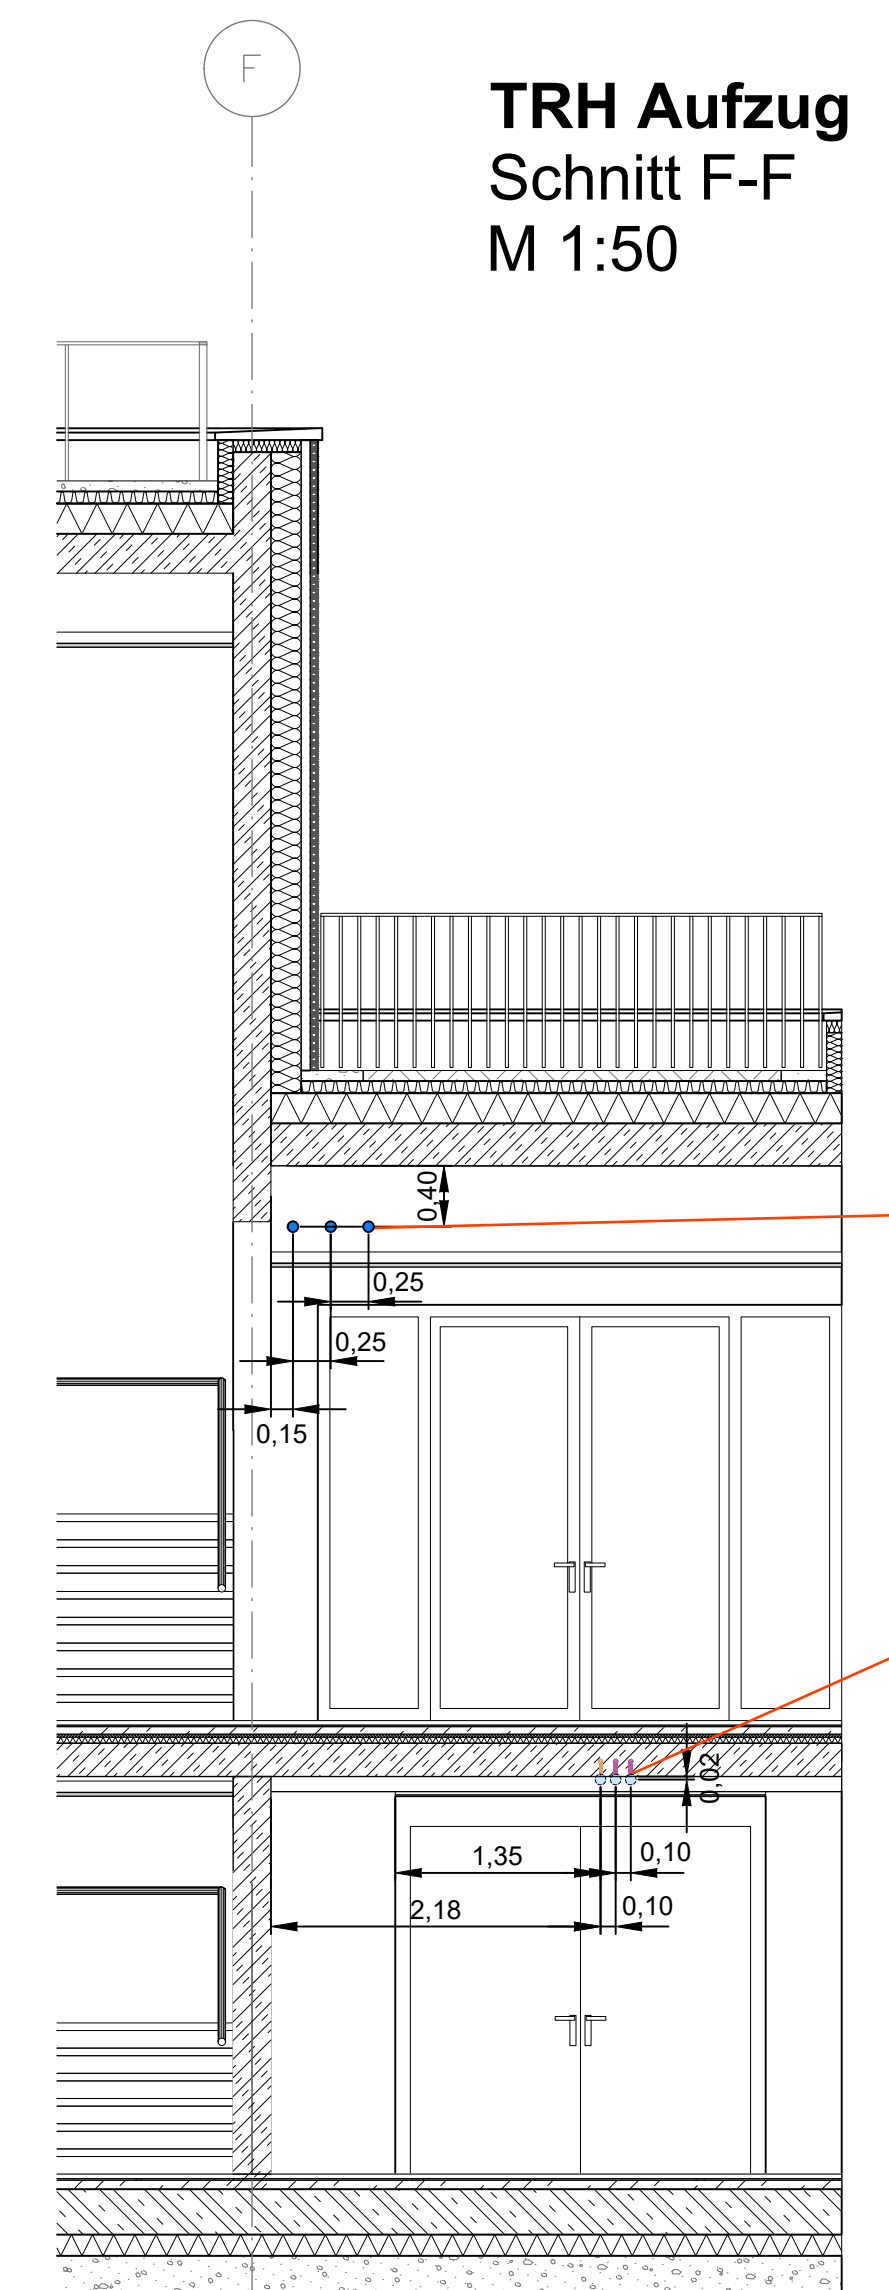

Legende	
	Leerrohr DN 25 mm
	Leerrohr DN 32 mm
	Verbindungsboxe 180x180x84mm
   	Einbaugerätedose Ø 100mm Höhe 65mm / Ø 70mm Höhe 75mm
 	Rohrkapsel als Kabelauslass
  	Wand-Decken Übergang 90° Krümmer
	ELT Installation Aufgutz

	DECT-Anschluss Zisch
	Multimediale
	Vorstärkungslos GLT
	Kanariengeritt
	Turbochirurgie IP
	Video-Schrank
	IT-Schrank
	Tafel-Schrank
	Botenrufdurchbruch
	Deckenrufdurchbruch
	Wandrufschalter Brandschonert
	Wandrufschalter Schallschonert
	Geläutewahlrichtung
	Desperanto schuf
	Bismarckanlage 100 mm
	Kabelasse 200x60 mm
	Kabelasse 400x60 mm
	Kabelasse 600x60 mm
	Unterflurkabelkanal 240x40 mm
	Brandschutzverkleidung
	Rufe Ziffer an der Rückseite
	Uhranlage
	Aspiratorfahrräder
	Signalkaffe
	Zugaster
	Parkplatzkennung
	System Touch IP (Zentralterminal)
	Konzentrische Stabstrahlensystem
	Rufaster mit Bedienklemme (Bedienmodul)
	Videofahrt
	Bedien- und Medialab/Tafel
	Installation Aufzug
	Welle für Index

LEGENDE	
	LED-Rearbumm-Abdeckung
	LED-Einbauleuchte Rastrerfeld
	LED-Einbauleuchte Rastrerfeld, dimbar
	LED-Einbauleuchte mit transduzierender Abdeckhaube
	LED-Abbaukante für Anwendungsbereich
	LED-Overlight mit isoliertem Aluminiumeffektor
	LED-Overlight mit isoliertem Aluminiumeffektor, dimbar
	LED-Abbaukanten für Decken- und Wandmontage
	LED-Abbaukante mit einem optischen Diffusor
	LED-Abbaukante Decke Wand Außenbereich
	LED Einbau Leuchtlinde
	LED Einbau Leuchtlinde, dimbar
	LED Einbau Leuchtlinde
	LED Einbau Leuchtlinde, dimbar
	LED Overlight
	LED Overlight, dimbar
	LED Overlight
	Rettungsscheinwerfer
	Allgemeinbeleuchtung an 5V/12V
	Ausseher AI / SV
	Wechselrichter AI / SV
	Tastensensor 1-fach
	Tastensensor 4-fach
	Tastendrucker AI / SV
	Bewegungsmelder in der Decke
	Bewegungsmelder
	Schaltkontakt AI / SV / IT
	Schaltkontakt 2-fach AI / SV / IT
	Schaltkontakt 3-fach AI / SV / IT
	Schaltkontakt mit Deckel
	Schaltkontakt 230V (2-4 KVA)
	Schaltkontakt E1
	CEE Blockade 16A
	CEE Blockade 32A
	Anschluss 230V
	Anschluss 230V AI / SV
	Anschluss 230V für Brandmelderblockage
	Anschluss 230V für Jalousien
	Motor für Öffnen/Schließen
	Potentiometerblockage 400V AI / BV
	Potentiometerblockage
	Potentiometergleich
	Potentiometergleich im Boden
	Eingangsplatz
	Bodenstark
	NBHV 5V
	Unterenergie 5V
	NBHV 4V
	Unterenergie 4V
	Unterenergie 5V/IT
	Unterenergie 80V/IT
	Unterenergie USB
	Unterenergie Übertragungsrichtung
	Kammverleiher
	Ministatensensormer mit Sirene
	Ministatensensormer in die Zwischenbohle
	Externe Motorbohle
	Handverleiher BMA
	Rauchmelder
	Loopkopier / in Zwischenbohle
	Rauchmangensystem
	Ansaugöffnung
	Feuerwehrinformationszentrale
	Kontaktschalter für Fernschaltkontakt und Fernschaltkontakt
	Bilderleuchte BMA
	Brandmeldebohle
	Feuerwehrleuchte
	RWA - Steuerzentrale einfl. Pufferkammer
	RWA - Auslassventil
	RWA - Lüfterventil
	RWA - Motor
	Datenschnittschleuse 1-fach
	Datenkabel RJ45 2-fach
	Datenkabel 2 RJ45 für Anschluss WAN-Router

INHALT DWG ARCHITEKTUR / PLANANLAGE									
3,8,1,2		LP5		E		Installation		LR 0,0	
Deckungs-Raster		Lage-Abgrenzung		Puffer		Grenze Spezifikation		Projekt Ebene	
BAUVERFAHREN									
Orthopädie OP									
BAUWEHR									
Universitätsklinikum des Saarlandes									
GEBAUDE / BAUTEIL / PLANSCHNITT A GESAMTANLAGE 									
PLANNUMMER / NOTIZ A GEBAUDE 38.2									
BAUWEHR UKS Universitätsklinikum des Saarlandes									
ZEICHNUNG Nr.: Techn. Zeich. GER. 76 (BGR) Handzug Leerrohrplan TRH Aufzug									
OBJEKTPLANUNG / PLANANLAGE GEBAUDE H₂S architekten hda Handzug schottkybusch + partner mbB Königsplatz 61 D-66299 Dillingen LEISTUNGSSTADIUM GEM. HPM Ausführungsinstrument PLANIERENDE SPARTE Elektro									
OBJEKTPLANUNG / PLANANLAGE (externer Ref.) WP W + P INGENIEURBÜRO GGmbH Engelstraße 20A D-66123 Trier Tel. 06581 5039-22 Fax: 06581 5039-29 wp@w-p-ingenieur.de www.w-p-ingenieur.de FREIGABE 									
ORTSDATUM PLANVERFASSER BAUWEHR 									
INHALT DWG ARCHITEKTUR / PLANANLAGE (interne Referenz 1)									
3,8,1,2		LP5		E		Gesamtspezifikation		LR 0,0	
Deckungs-Raster		Lage-Abgrenzung		Puffer		Grenze Spezifikation		Projekt Ebene	
INHALT DWG OBJEKTPLANUNG / PLANANLAGE (interne Referenz 2)									
1 1 1		1		1		1		1	
Deckungs-Raster		Lage-Abgrenzung		Puffer		Grenze Spezifikation		Projekt Ebene	
ERST-DATUM 26.06.24 GEFÜHRT MAßSTAB 1:50, 1:25 MAßSTAB 1:50, 1:25 PLANIERUNGS (INTERN) 22347_LRP_DP_LP5_XX_80_XX... KÜRZEL (INTERN) FLÜCHTIGKEIT 									