


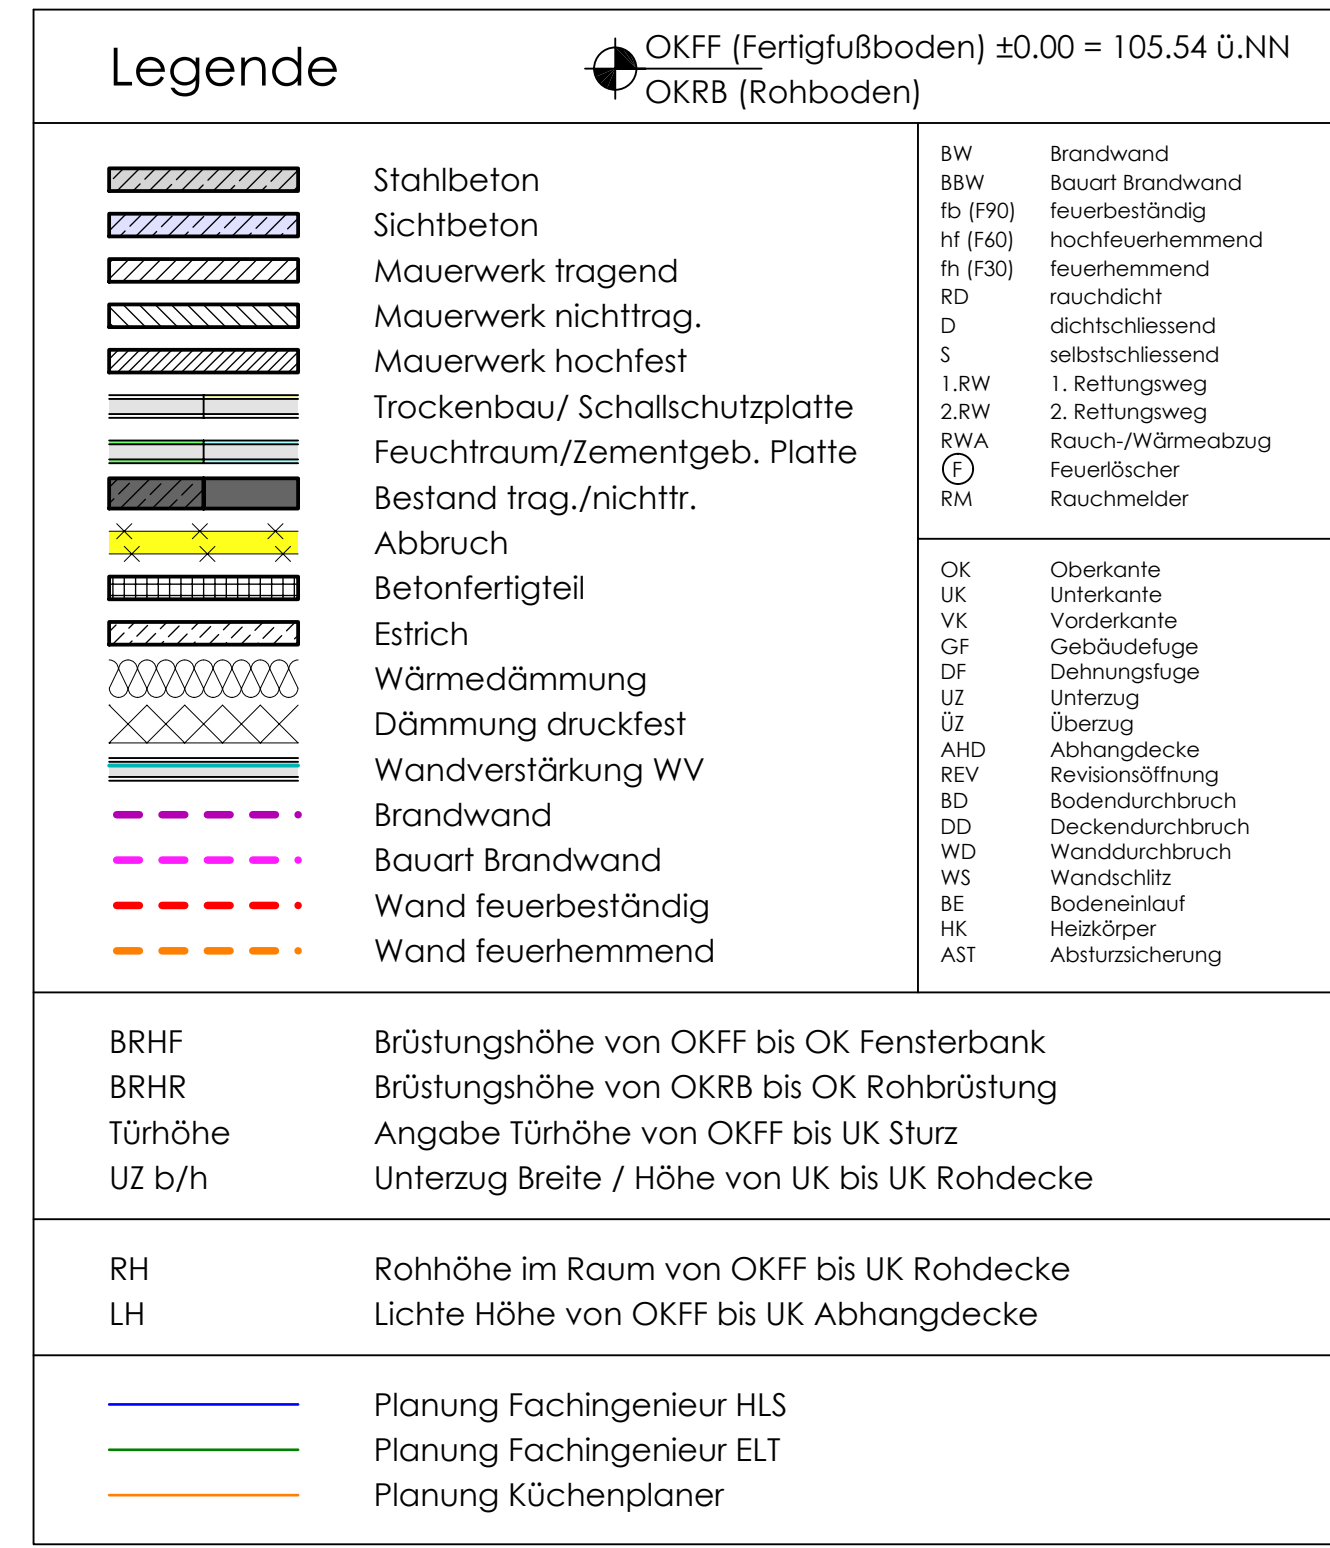

Q	26.08.2022	Nische Stützanker B24a ergänzt	kl
Q	04.07.2022	8.807 Stahl Lattung Deckenoberfl. Bereich Schrank UK 2,50 m gem. TGA	kl
M	05.06.2024	Ergänzung Vorschaltleiste Plr. Außenhaut Wand Achse A1 Taster Stationsflr	mm
M	27.05.2024	Raumtemperl. Wandventilatoren angepasst	mm
L	12.05.2024	Vertikaler FHM im Patienten-Aufzugtrakt ergänzt	kl
K	30.03.2026	Bäder: Wandstopf 31c in 31c geändert	kl
J	16.03.2024	Korrektur Raumtemperl. AV37-Senver (keine LU). Angaben SchymS übernommen	kl
I	08.03.2024	akt. RTR-Rollen und Stabfächerleichen	kl
H	28.01.2024	Wandpangrößenänderung bei Bestand Fenster neu, Akt. Wandpangrößen 23.21.22 gem. Angabe LV	kl
G	20.01.2024	Aktualisierung MSH-Profilen Funktionen	kl
F	09.12.2023	Änderung Bezl. Lichte Höhe 2,85 m	kl
E	01.12.2023	Wände N2 geändert Wandtyp 22	kl
D	21.11.2023	Änderung Achse2-S-Wände N2-Regale gem.freibagige BILV-Übersicherungen,Wandtypen	kl
C	11.11.2023	Aktualisierung Tür 8.802 PR.53Stupenklr RTR-R	kl
Index	Datum	Änderung	ge
Alle Pläne haben nur Gültigkeit in Verbindung mit der Statik! Maße sind örtlich zu prüfen! Bitte Schnitte beachten! Unstimmigkeiten sind vor der Ausführung mit der Bauleitung zu klären!			

Planungsstand	Ausführungsplanung		Plot-Nr. 1030
---------------	--------------------	--	------------------

Darstellung			
Grundriss OG3			
Projekt	Erweiterungsbau inkl. Frischküche Am Marksbach 28 44269 Dortmund		
Bauherr	Hüttenhospital gGmbH Am Marksbach 28 44269 Dortmund		
Planung	weicken architekten Platanenallee 15, 59425 Unna Tel.: 02303/23025-0 info@weickenarchitekten.de Fax: 02303/23025-999 www.weickenarchitekten.de		
Unterschrift Bauherr		Unterschrift Architekt	
Projekt-Nr. 20-294N	Zeichen GR_OG3	Maßstab 1:50	Erstelldatum 23.04.2024
		Indexdatum 26.08.2024	Index P