


Ansicht 1 - gültig für den Raum R.715 und R.815

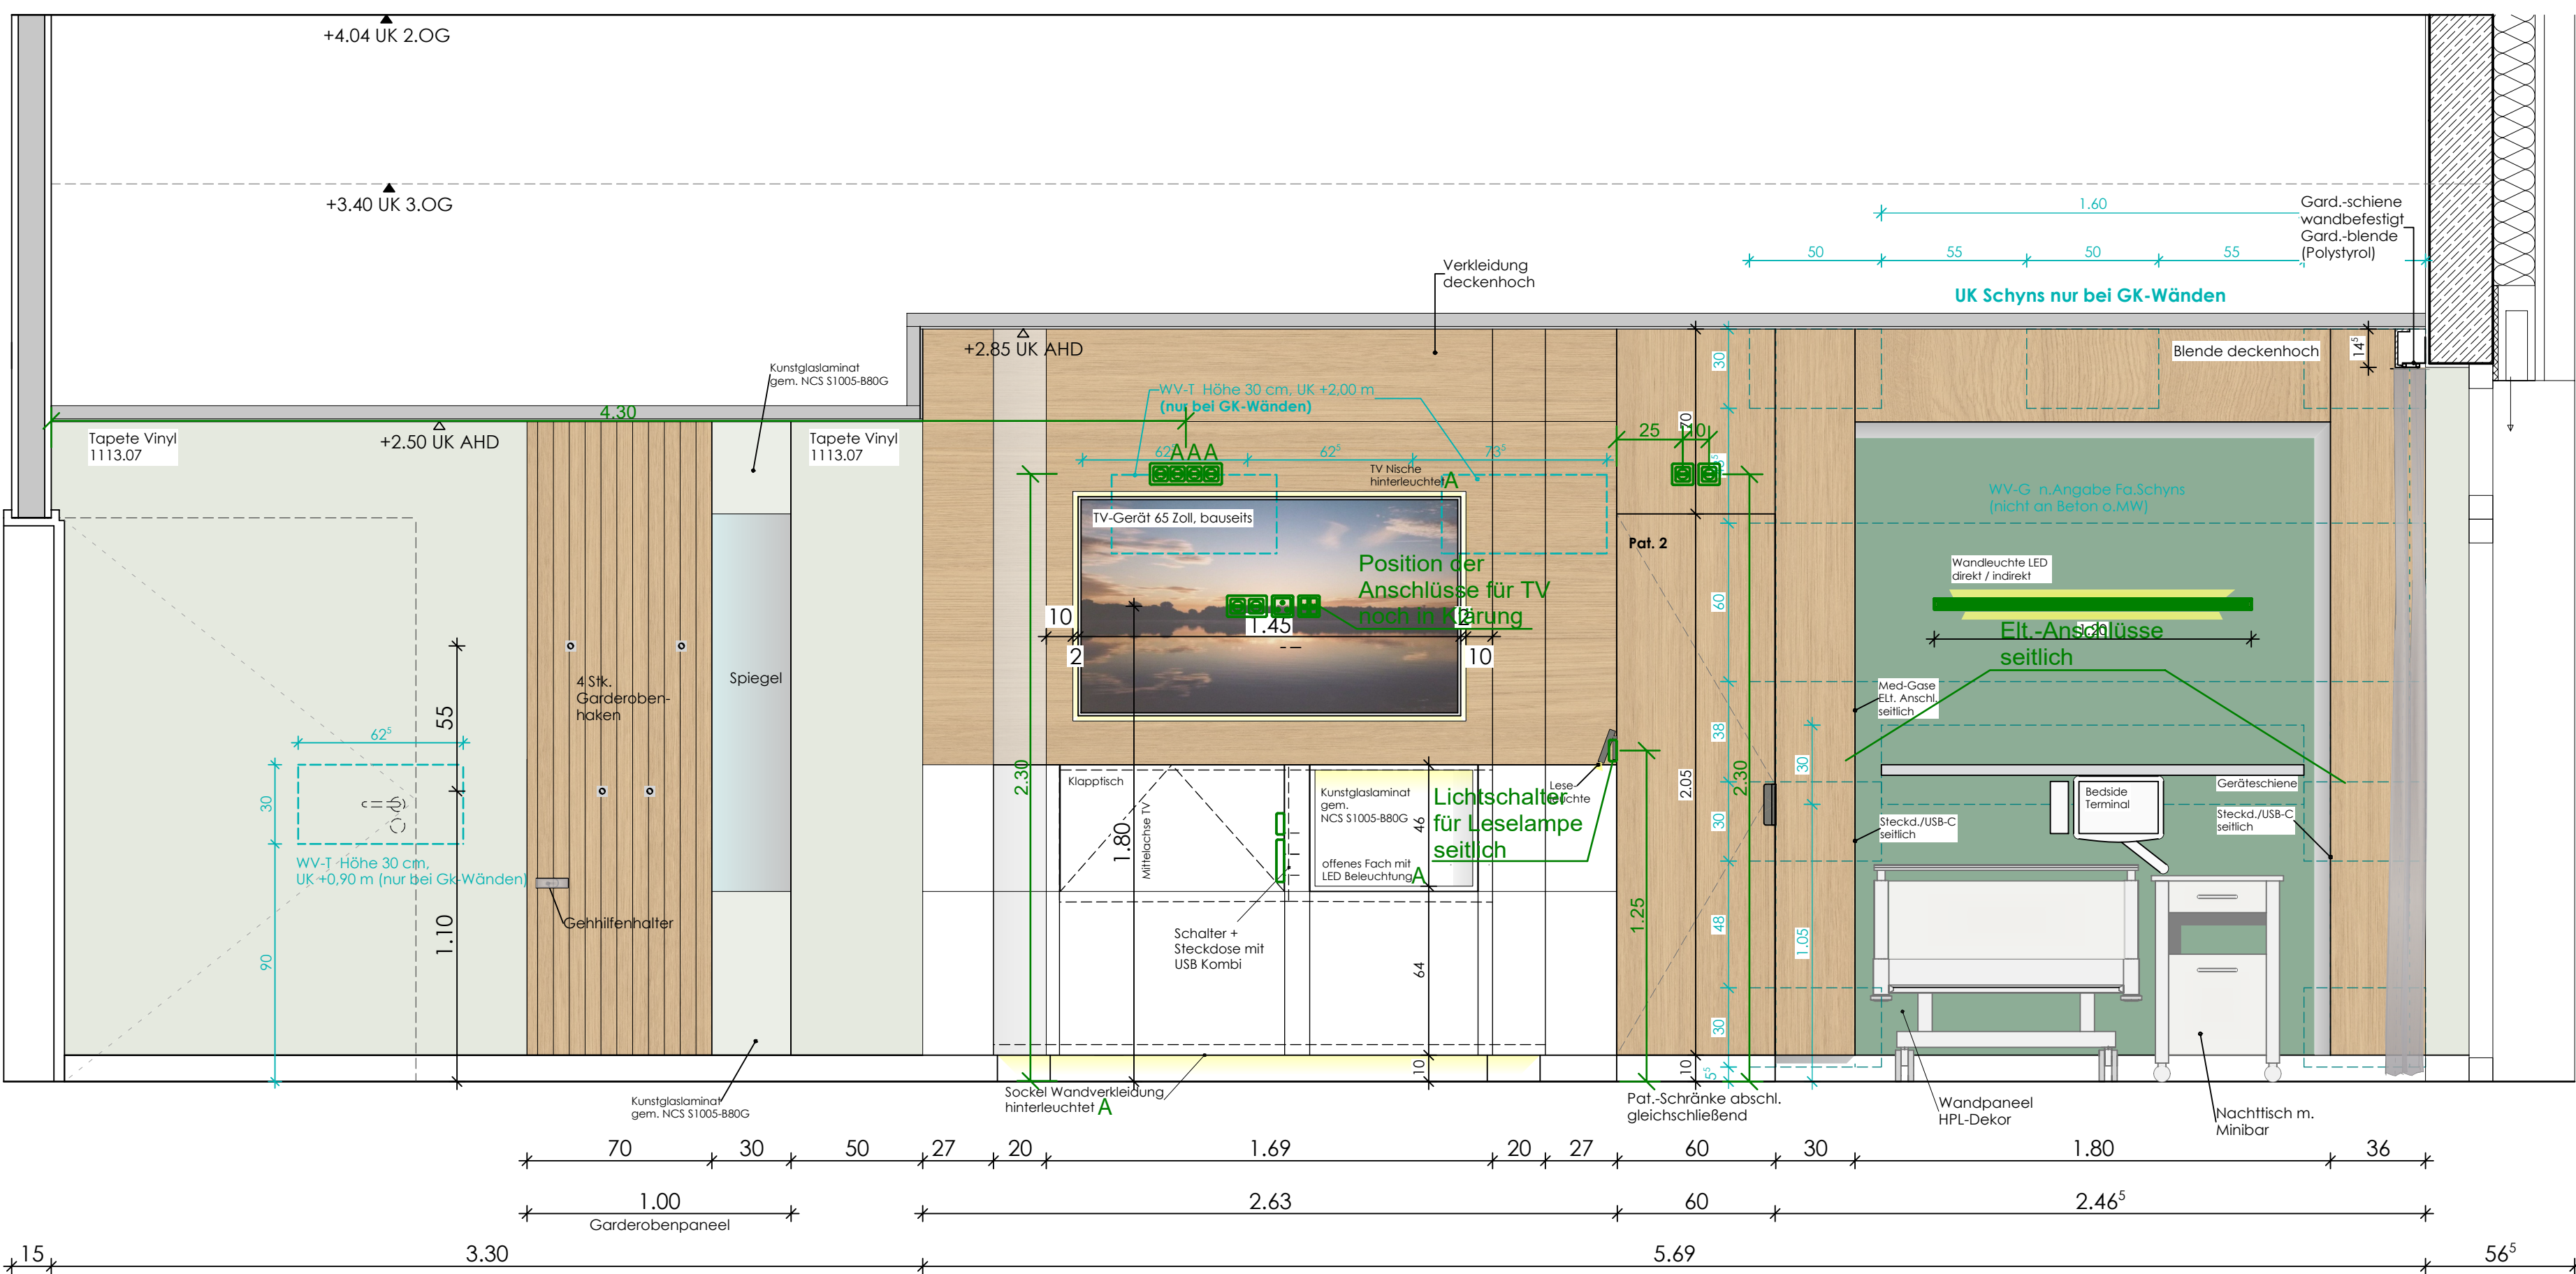

Ansicht 2



Legende		OKFF (Fertigfußboden) ±0.00 = 105.54 ü.NN	OKRB (Rohboden)
	Stahlbeton	BW	Brandwand
	Sichtbeton	BRW	Bauart Brandwand
	Mauerwerk tragend	B (P90)	Feuerbeständig
	Mauerwerk nichttrag.	H (F60)	hochfeuerhemmend
	Trockenbau/ Schalkschutplatte	m (P30)	Feuerhemmend
	Feuchtraum/Zementgeb. Platte	RD	rauchdicht
	Bestand trag./nichttr.	D	dichtschliessend
	Abbruch	S	selbstschliessend
	Betonfertigteile	1.BW	1. Rettungsweg
	Estrich	2.BW	2. Rettungsweg
	Wärmedämmung	PWA	Rauch/Wärmedeug
	Dämmung druckfest	RM	Feuchtschier
	Wandverstärkung WV	OK	Oberkante
	Brandwand	UK	Unterkante
	Bauart Brandwand	VK	Vordachkante
	Wand feuerhemmend	GF	Gebäudekante
		DF	Dehnungsfuge
		UZ	Unterzug
		UZ	Überzug
		AHD	Abhangende
		REV	Revisionsöffnung
		BD	Bodenanbruch
		DD	Deckenanbruch
		WD	Wanddurchbruch
		WS	Wandschlitz
		RE	Randkante
		AST	Abstützung

BRH	Brüstungshöhe von OKFF bis OK Fensterbank
BRHR	Brüstungshöhe von OKRB bis OK Rohbrüstung
Türhöhe	Angabe Türhöhe von OKFF bis UK Sturz
UZ b/h	Unterzug Breite / Höhe von UK bis UK Rohdecke


RH	Rohhöhe im Raum von OKFF bis UK Rohdecke
LH	Lichte Höhe von OKFF bis UK Abhangende

— Planung Fachingenieur HLS
— Planung Fachingenieur ELT
— Planung Küchenplaner



Legende Trockenbau Wandverstärkungen

WV-G	Wandverkleidung Wandstärke 18 mm Gipskartplatte, 29 cm hoch, Rastermaß 62,5 cm entlastet, ruhende Lasten bis 1,5 kN/m Wandlänge, nicht brennbar
WV-M	Wandverkleidung Metall-Traverse, Stahlblech mit 18 mm Gipskartplatte, 29 cm hoch, Rastermaß 62,5 cm, ruhende und dynamische Lasten bis 1,5 kN/m Wandlänge, Brandschutzende b/P90
WV-1	Wandverkleidung Traverse, 23 mm Mehrschichtholzplatte, 30 cm hoch, Rastermaß 62,5 cm ruhende und dynamische Lasten bis 1,5 kN/m Wandlänge
WV-8	Wandverkleidung Blechtraverse, 29 cm hoch, Rastermaß 62,5 cm, nicht brennbar ruhende Lasten bis 1,0 kN/m Wandlänge

Ansicht 3

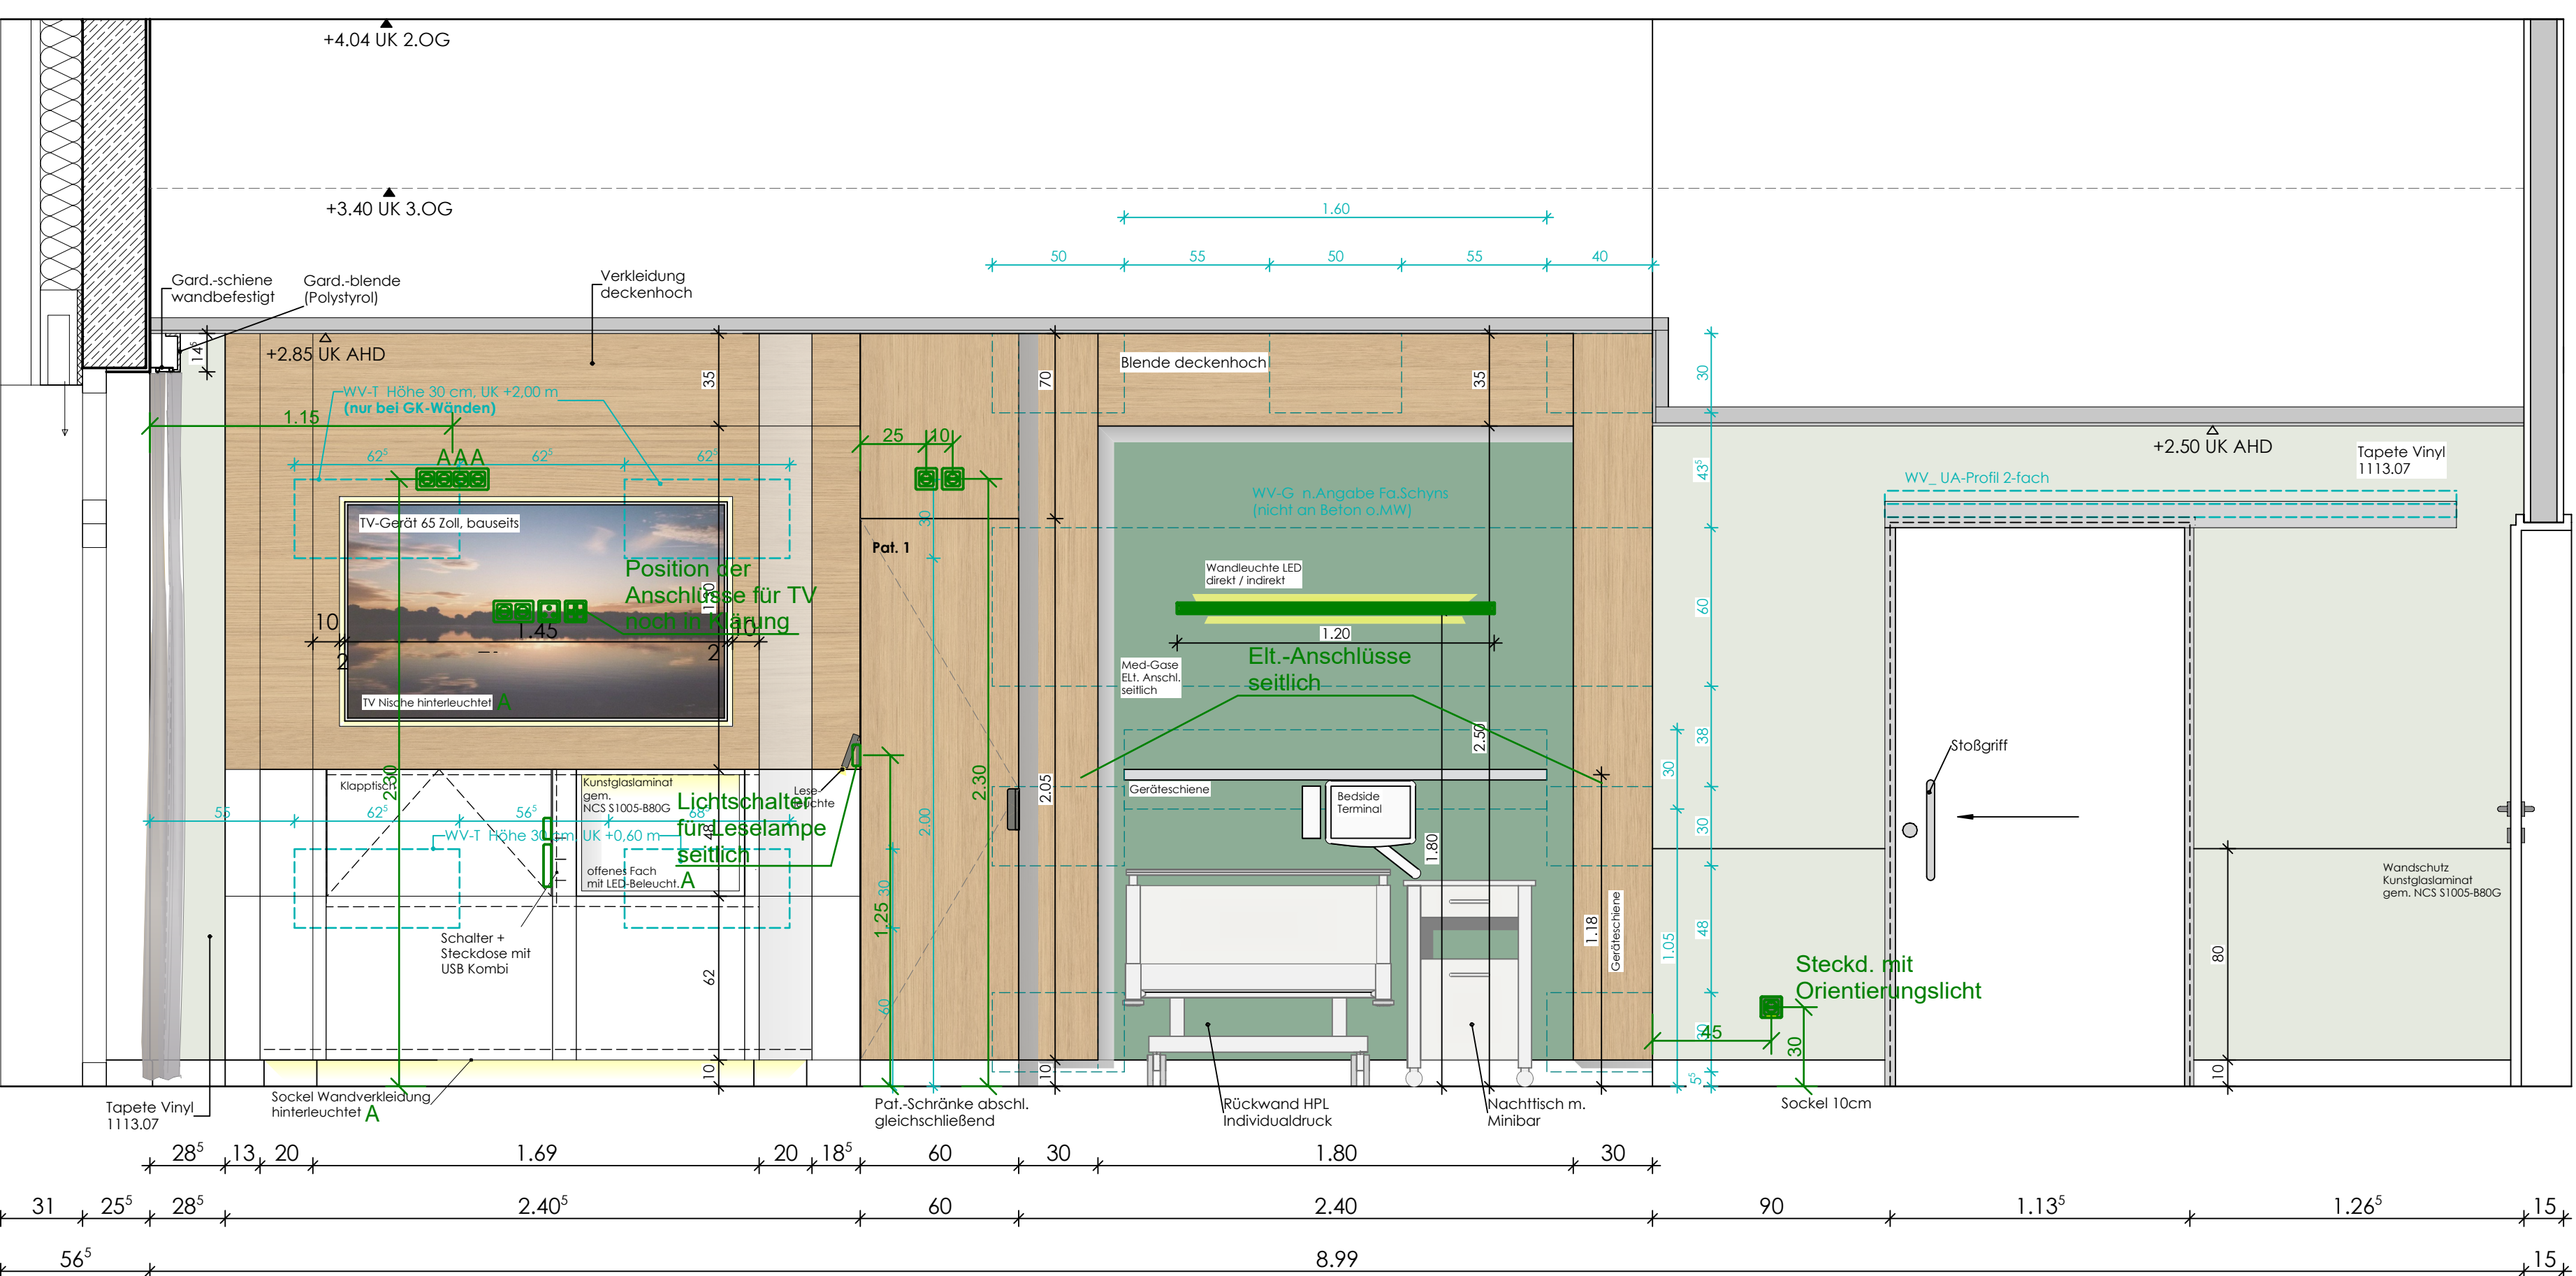


Ansicht 4

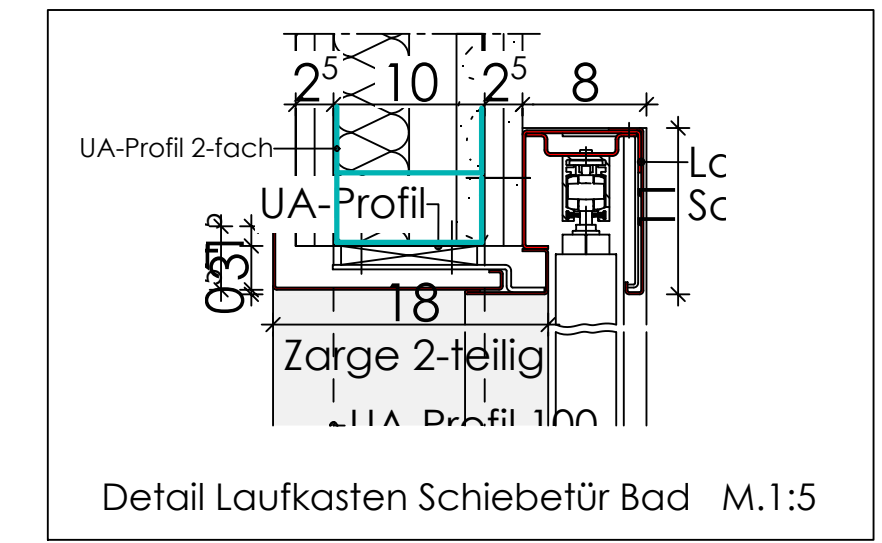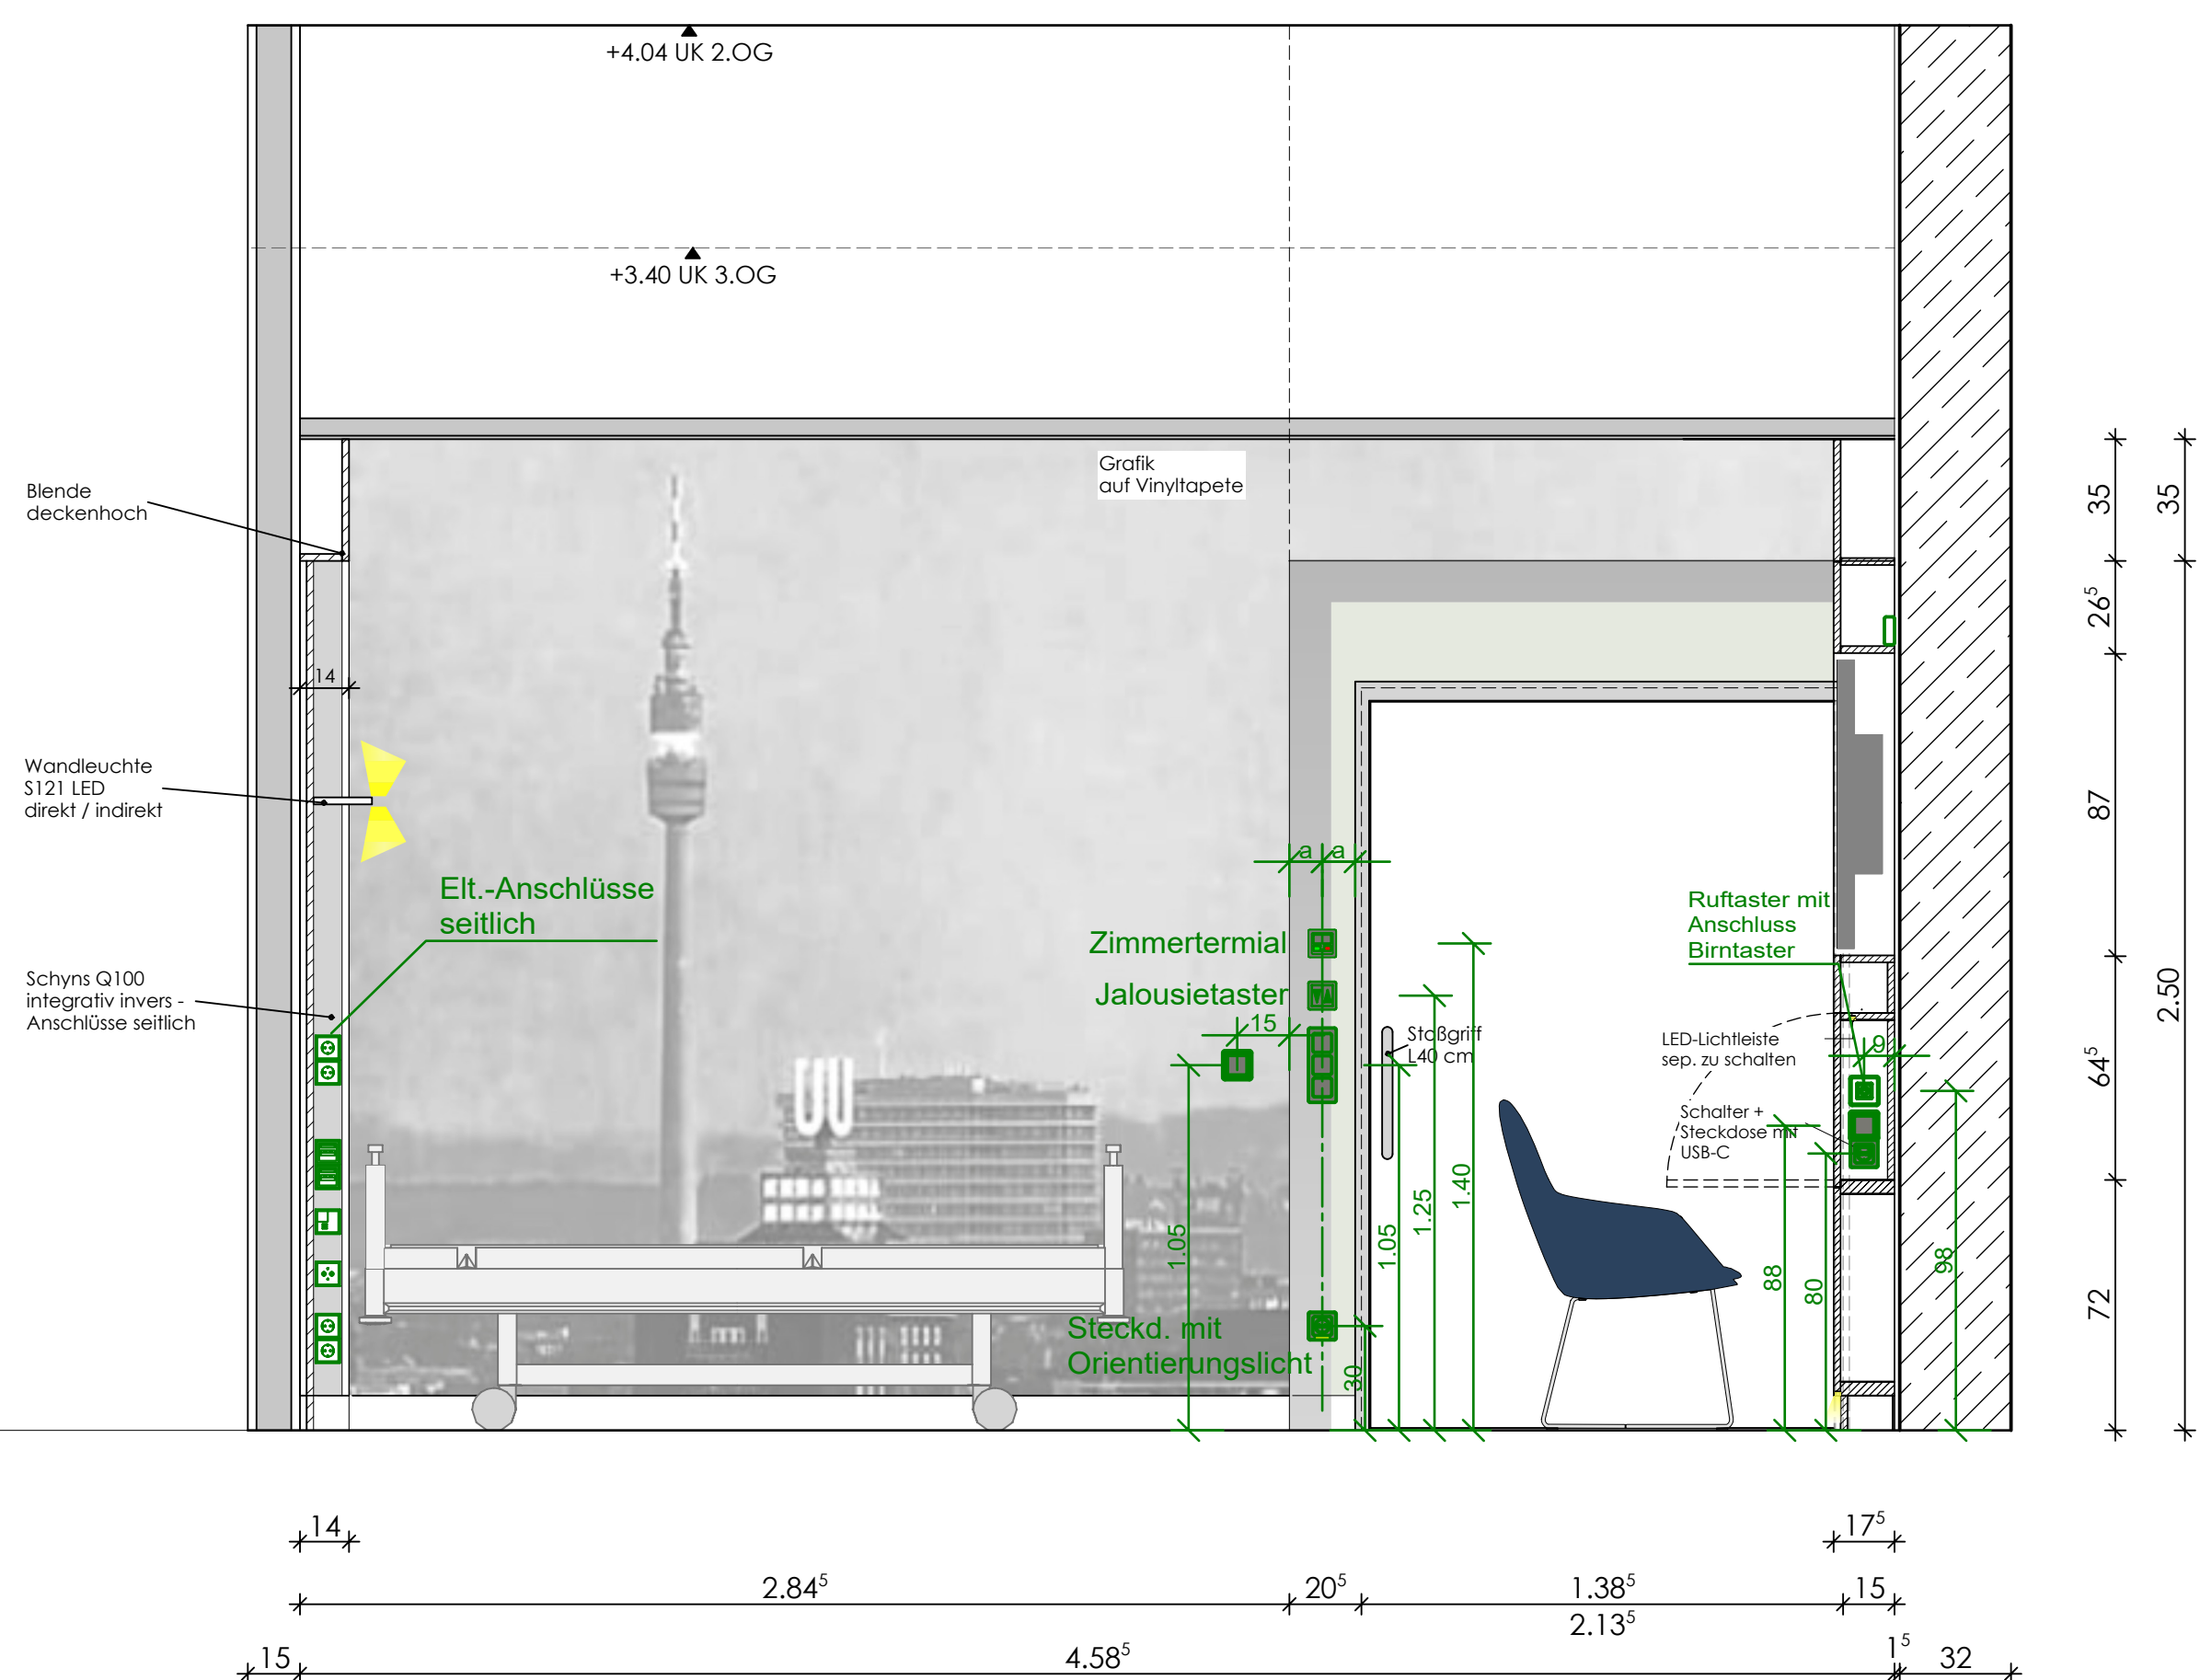


30.09.2026	ELT-Planung vom 30.09.26 übernommen	lg
02.09.2026	Ergänzung Konstr. Klappfisch	kk
21.08.2026	Materiangaben nach Abstimmung WL-Konzept ergänzt	kk
17.08.2026	Überarbeitung WL-Konzept nach Abstimmung	kk
10.08.2026	Konzept Unberarbeitet	kk
02.07.2026	Wahlleistungskonzept überarbeitet	kk
24.06.2026	ELT-Planung vom 15.06.26 übernommen	kk
09.04.2026	Geräteschiene ergänzt gem. Angabe Bauherr	kk
16.03.2026	Unterkonstruktion Versorgungsschiene gem. Werkplanung Schyns	kk
09.03.2026	Vorabzug erfüllt	lg
16.02.2026	gem. Abstimmung Bauherr 12.02.26	kk
19.01.2026	Bodenbelag Alternative Verlegung	kk
10.12.2025	Deckenhöhe angepasst, Gardinenblende ergänzt	hs
18.11.2025	Ergänzung WV Schyns-Schiene	hs
Index	Datum	Änderung

Alle Pläne haben nur Gültigkeit in Verbindung mit der Statik!
Maße sind örtlich zu prüfen!
Bitte Schnitte beachten!
Unstimmigkeiten sind vor der Ausführung mit der Bauleitung zu klären!

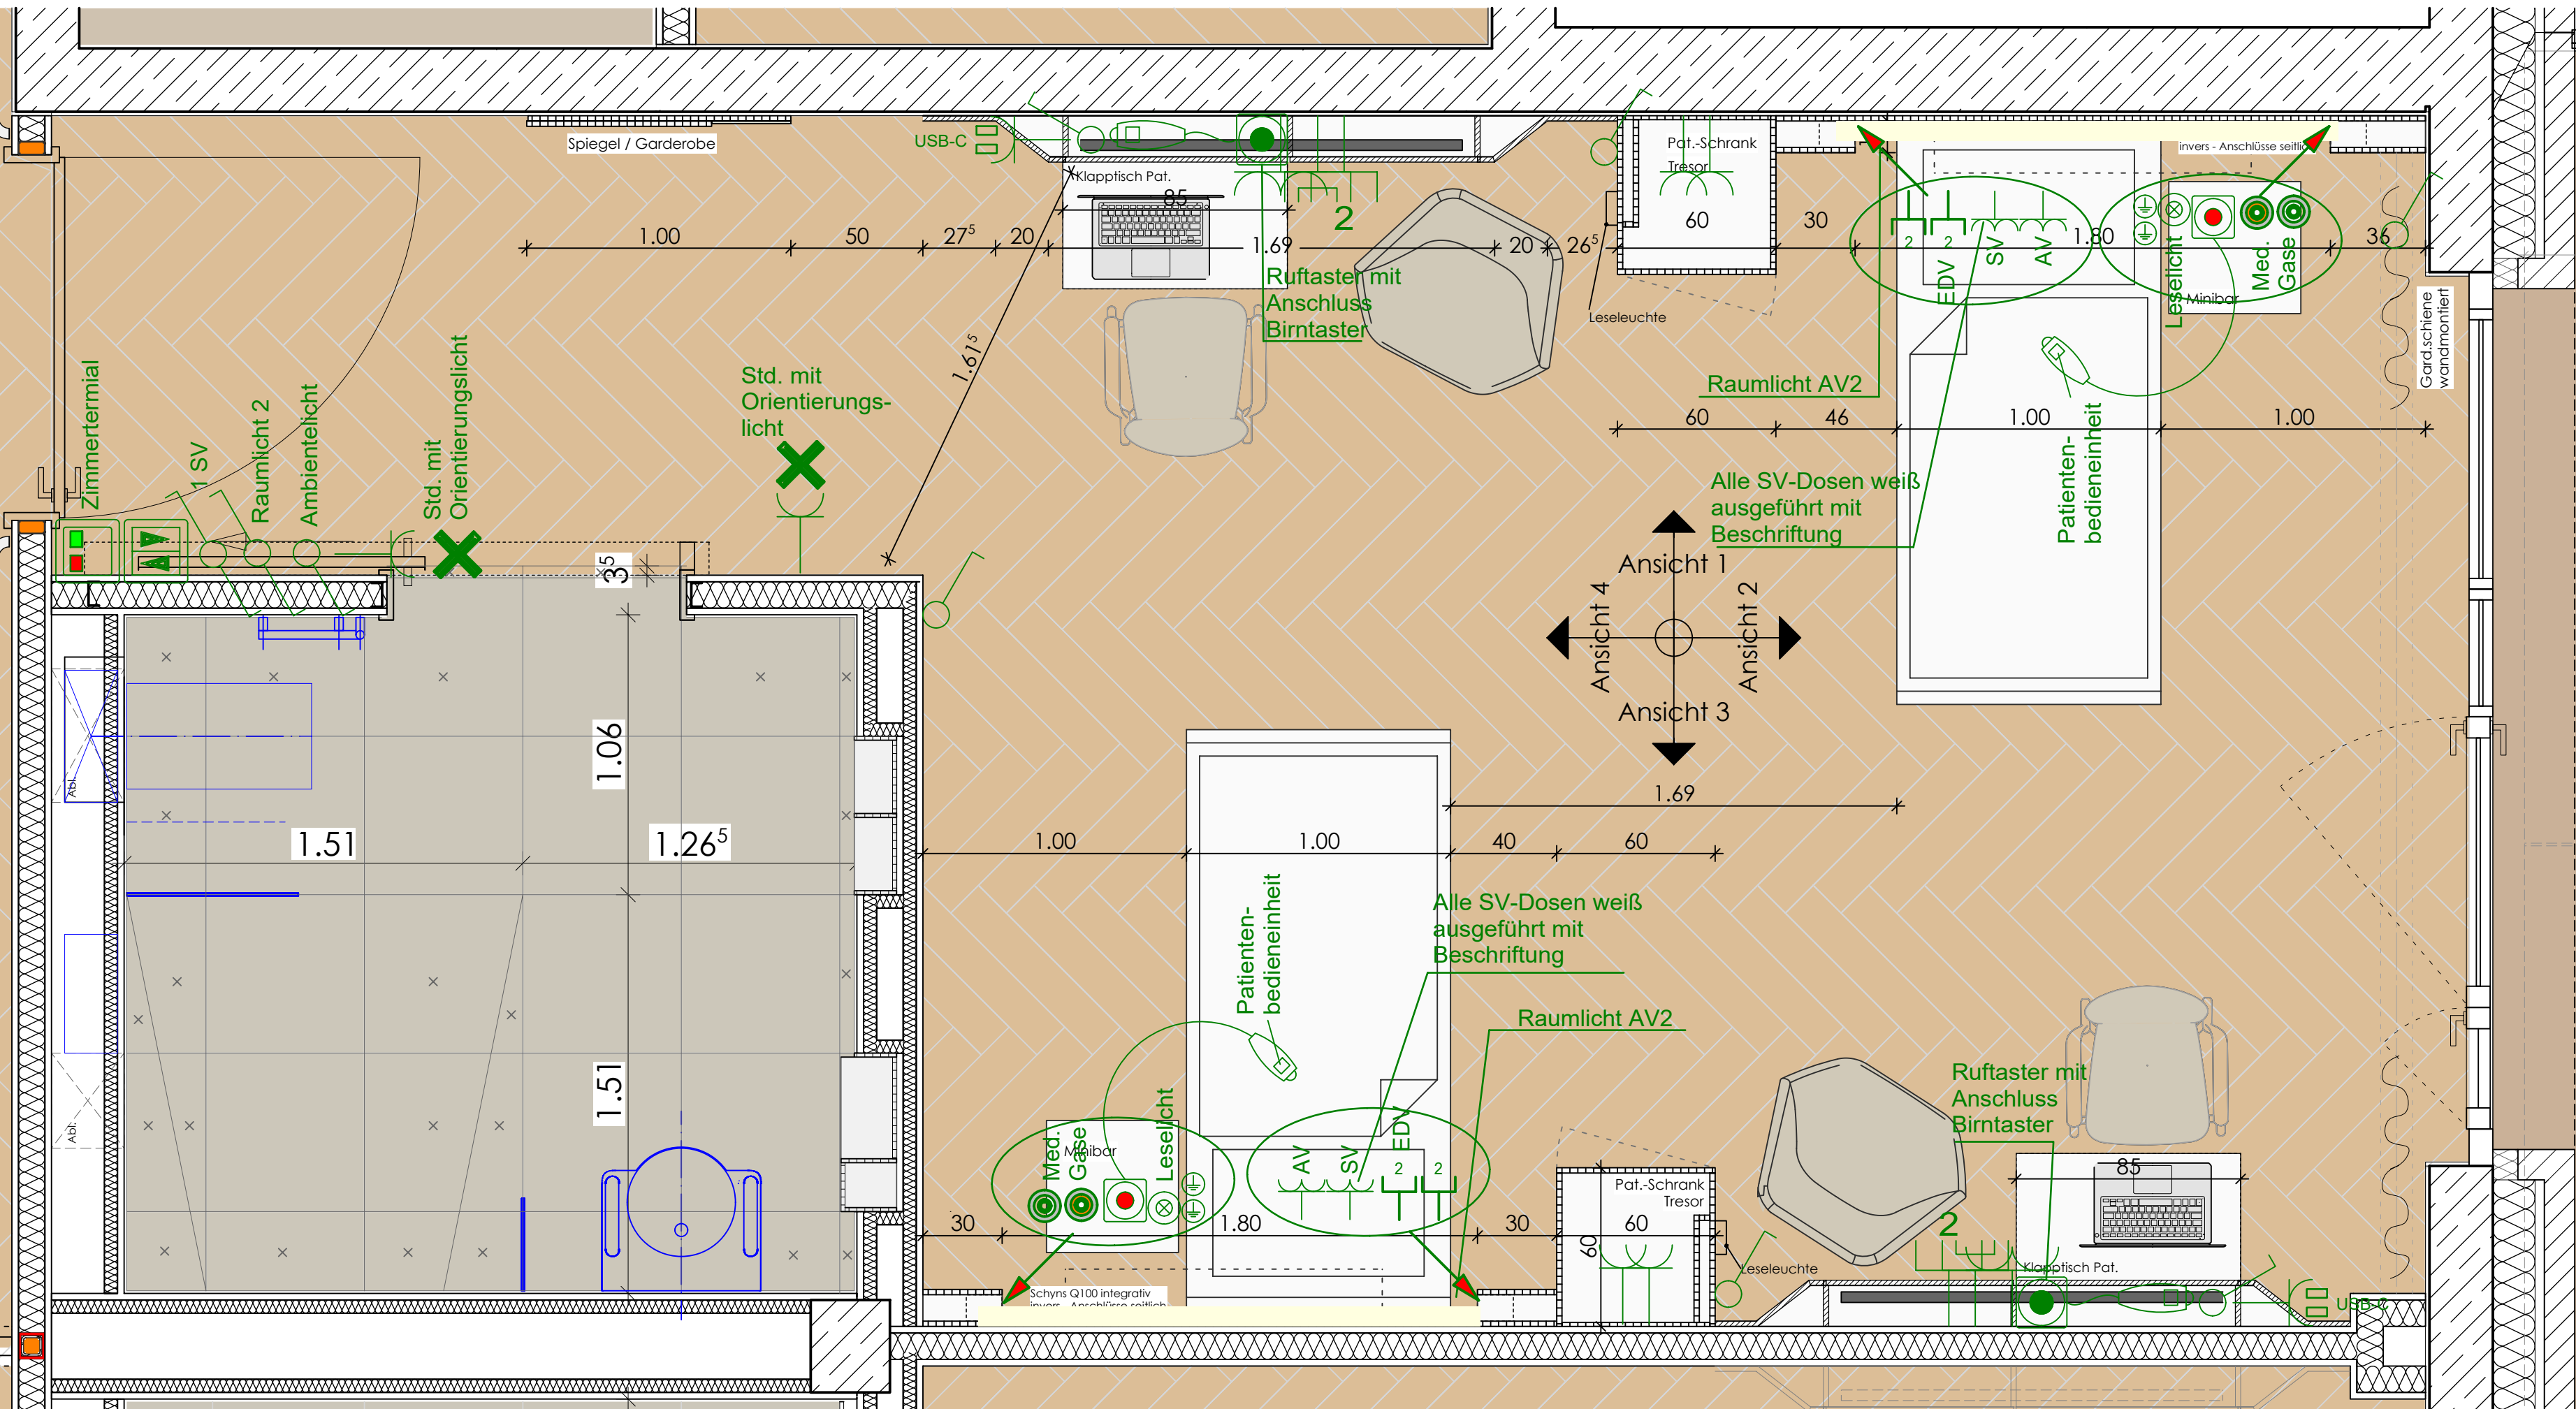

Grundrissausschnitt OG2_2 Bett 5 M.1:20

- R715 R714 (gespiegelt)
- R713 R712 (gespiegelt)
- R815 R814 (gespiegelt)
- R813 R812 (gespiegelt)

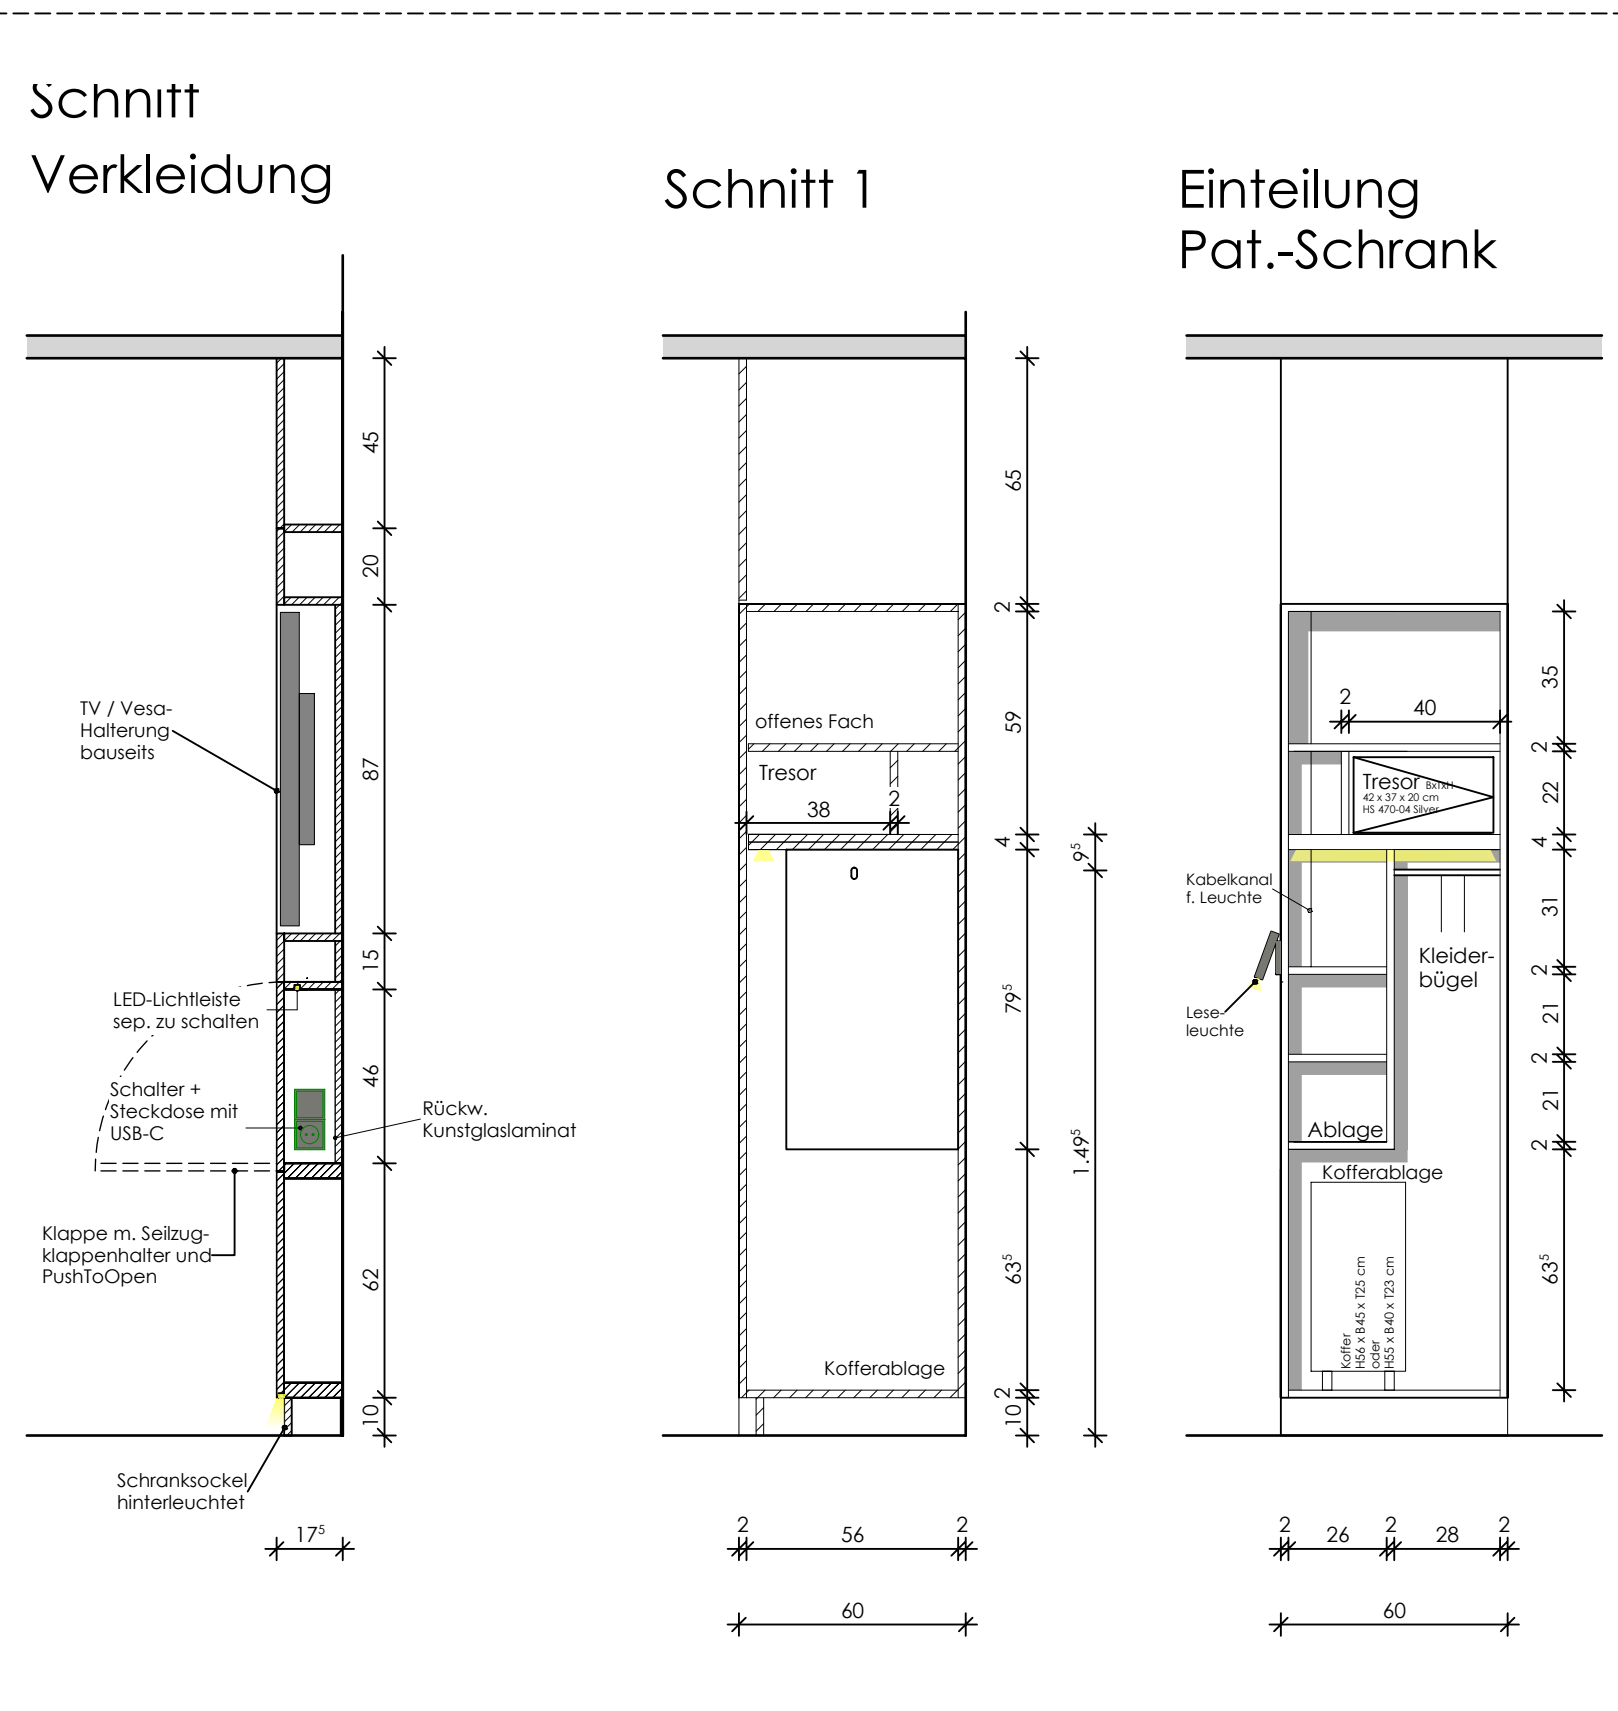

Planungsstand	Ausführungsplanung	Plot-Nr. 6100
---------------	--------------------	---------------

Darstellung	Wandansicht 10 2-Bett 5 - 2				
Projekt	Erweiterungsbau inkl. Frischküche Am Marksbach 28 44269 Dortmund				
Bauherr	Hüttenhospital gGmbH Am Marksbach 28 44269 Dortmund				
Planung	weicken architekten Platanenallee 15, 59425 Unna Tel.: 02303/25025-0 info@weickenarchitekten.de Fax: 02303/2502599 www.weickenarchitekten.de				
Unterschrift Bauherr	Unterschrift Architekt				
Projekt-Nr. 20-294N	Zeichen WA-10	Maßstab 1:20	Erstelldatum 06.09.2024	Indexdatum 30.09.2026	Index