




Ansicht 1

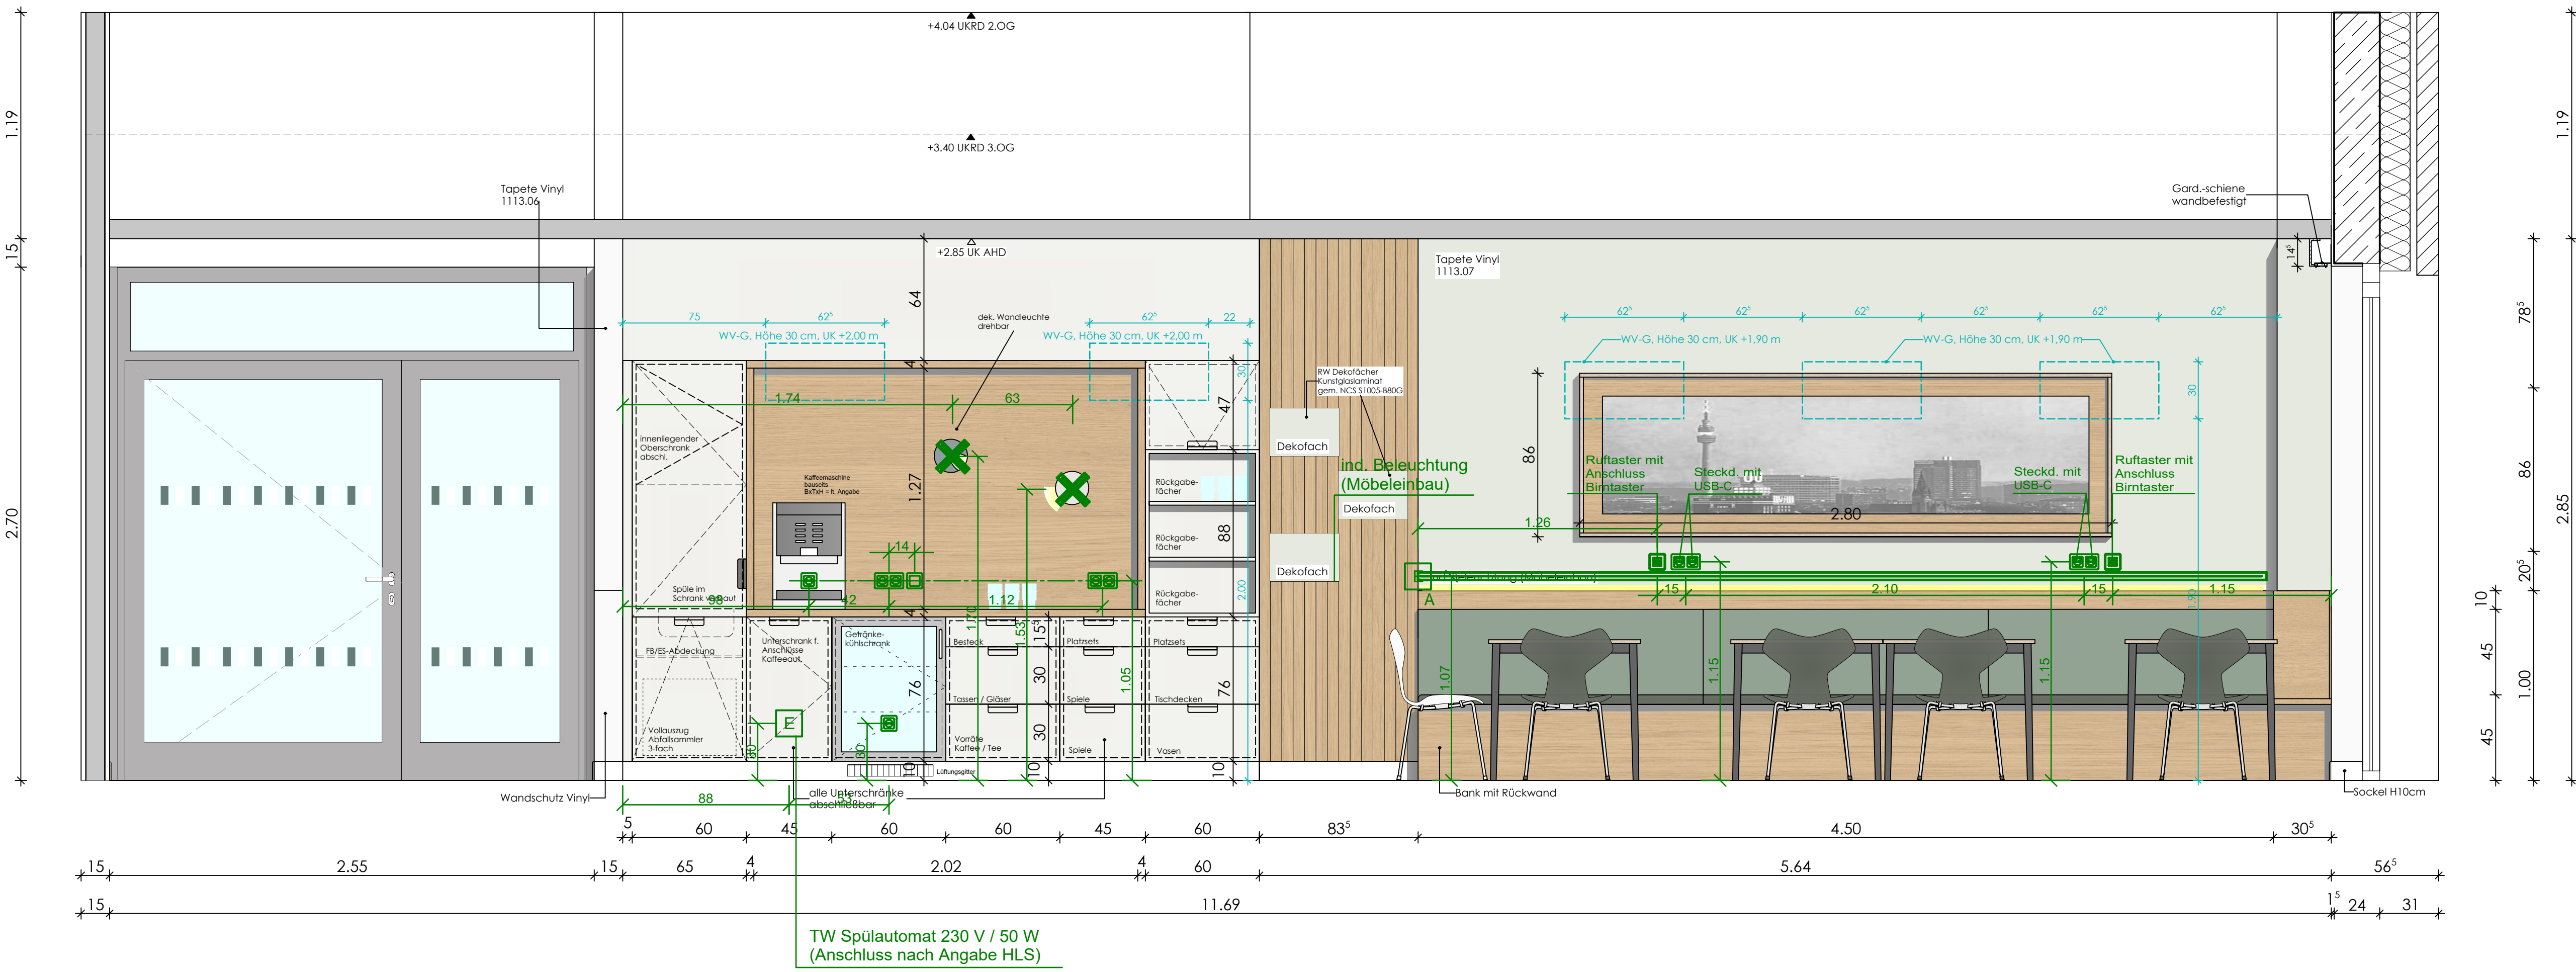

Ansicht 2

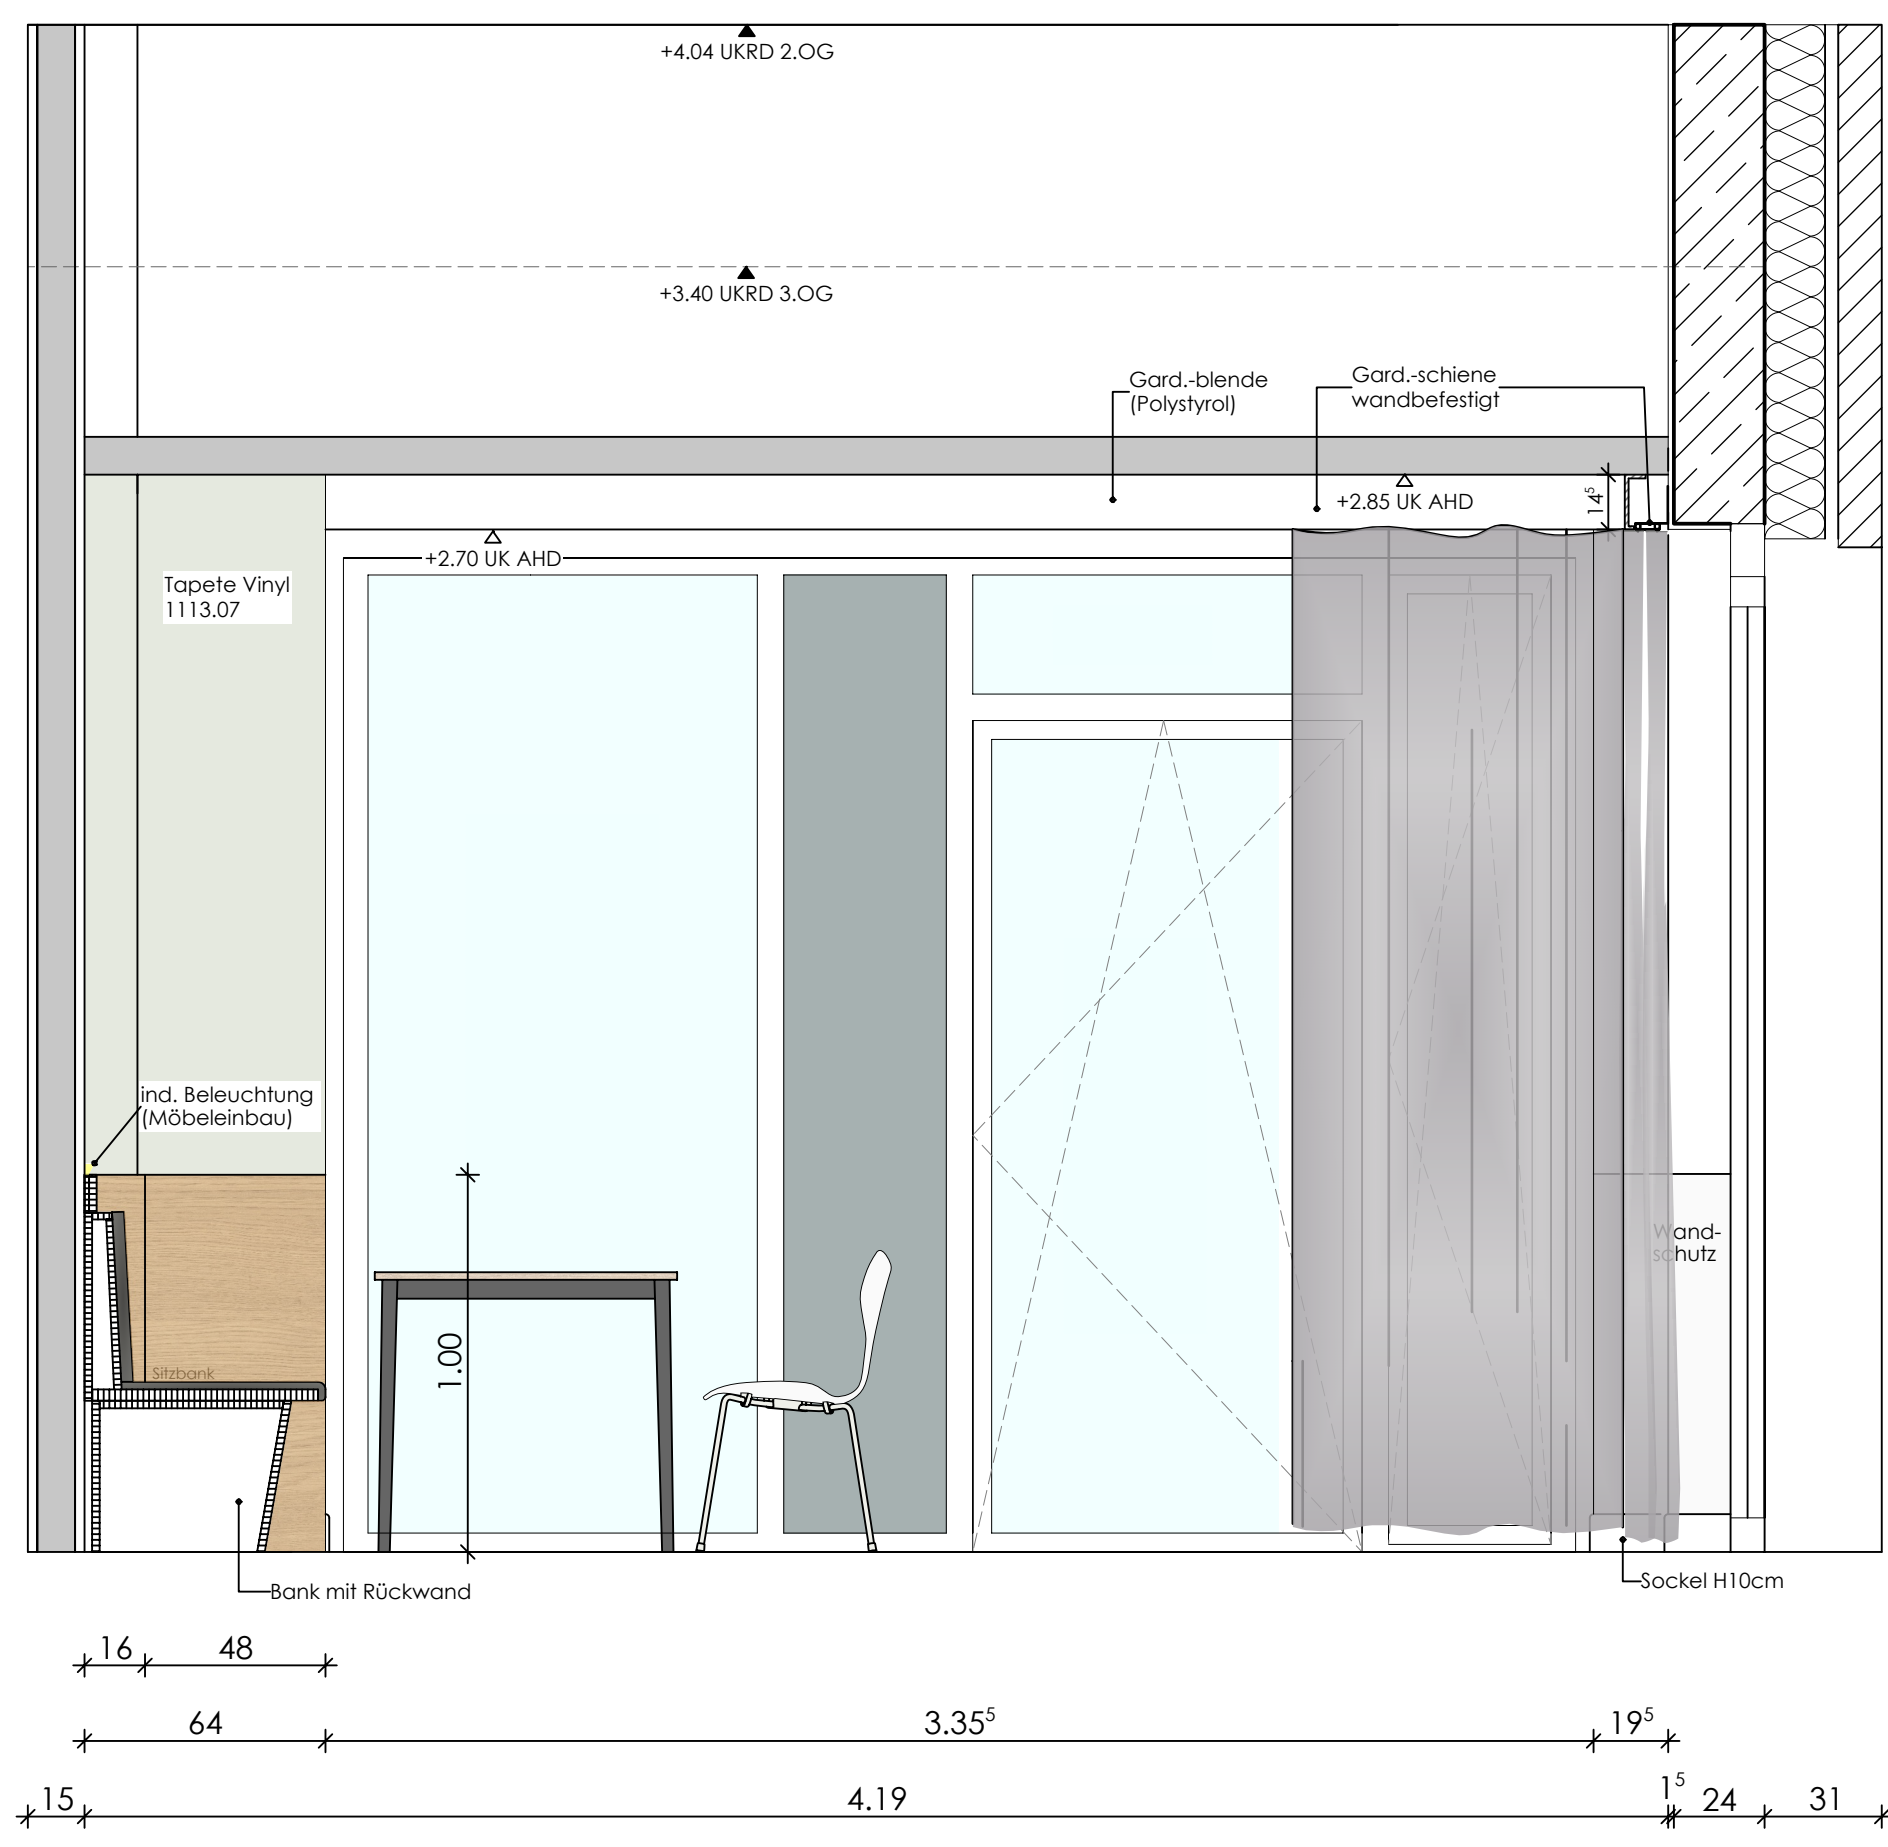


Schnitt 1

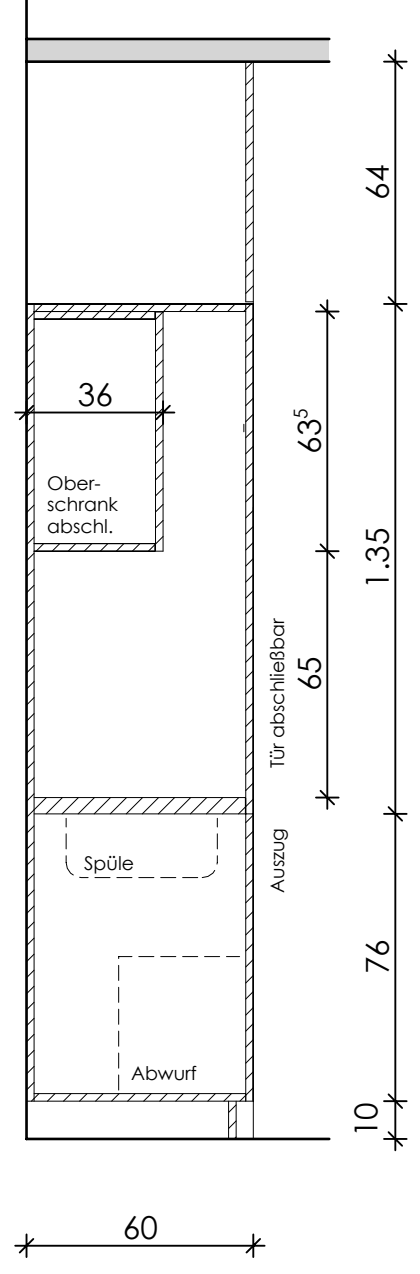


Legende

OKFF (fertigfußboden) ±0.00 = 105.54 0.NN		OKRB (Rohboden)	
	Stahlbeton	BW	Brandwand
	Sichtbeton	BW	Bauart Brandwand
	Mauerwerk tragend	fb (F30)	feuerfestend
	Mauerwerk nichttrag.	ht (F60)	hochfeuerhemmend
	Mauerwerk hochfest	ht (F30)	feuerhemmend
	Trockenbau/ Schallschutzplatte	RD	rauchdicht
	Feuchtraum/Zementgeb. Platte	D	dichtfliegend
	Bestand trag./nichttr.	1 SW	selbstfliegend
	Abbruch	2 SW	1. Befestigung
	Betonfertigteile	RWA	2. Befestigung
	Estrich	OK	Brandwand
	Wärmedämmung	OK	Bauart Brandwand
	Dämmung druckfest	OK	Brandwand
	Wandverstärkung WV	OK	Brandwand
	Brandwand	OK	Brandwand
	Bauart Brandwand	OK	Brandwand
	Wand feuerbeständig	OK	Brandwand
	Wand feuerhemmend	OK	Brandwand


Ansicht 3

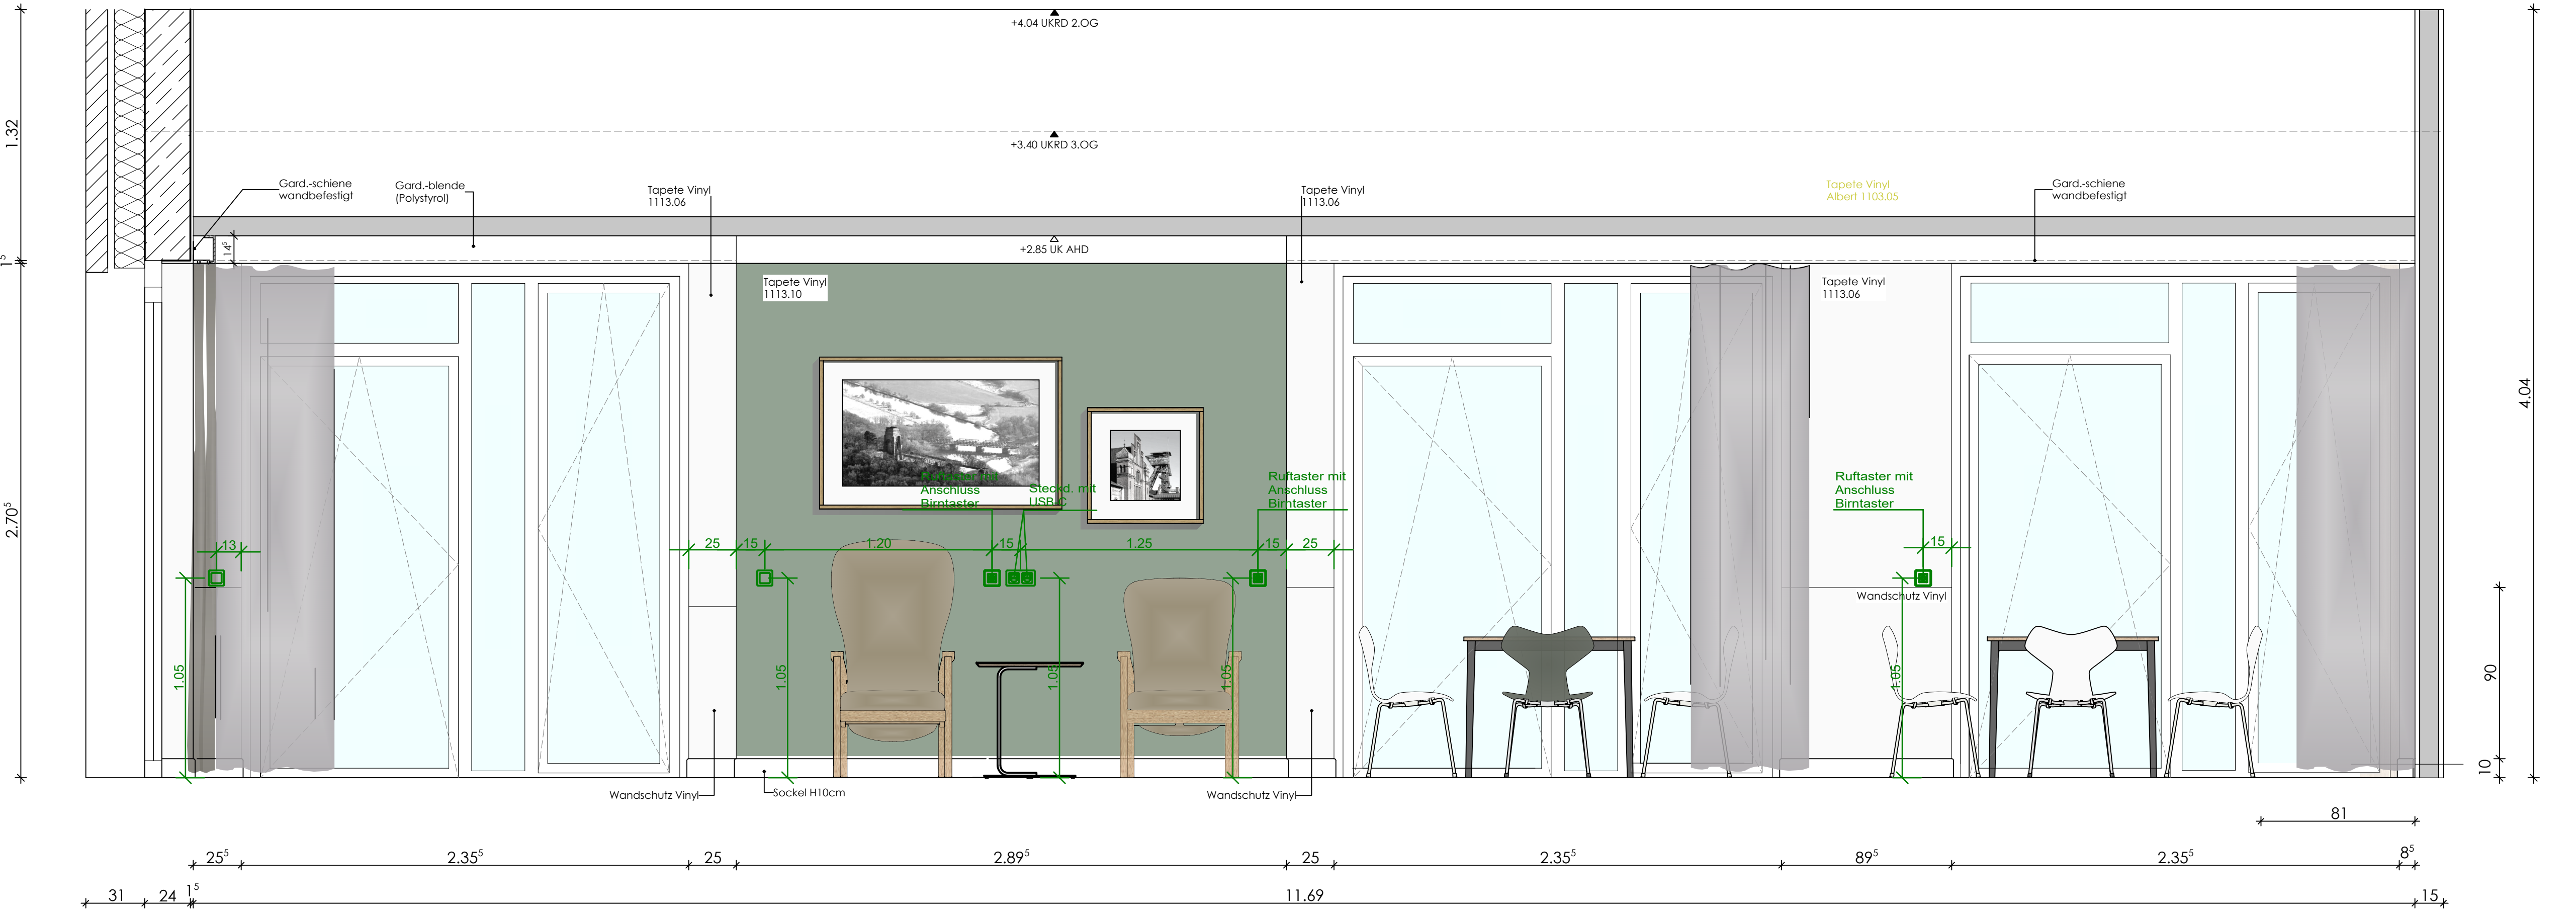

Ansicht 4

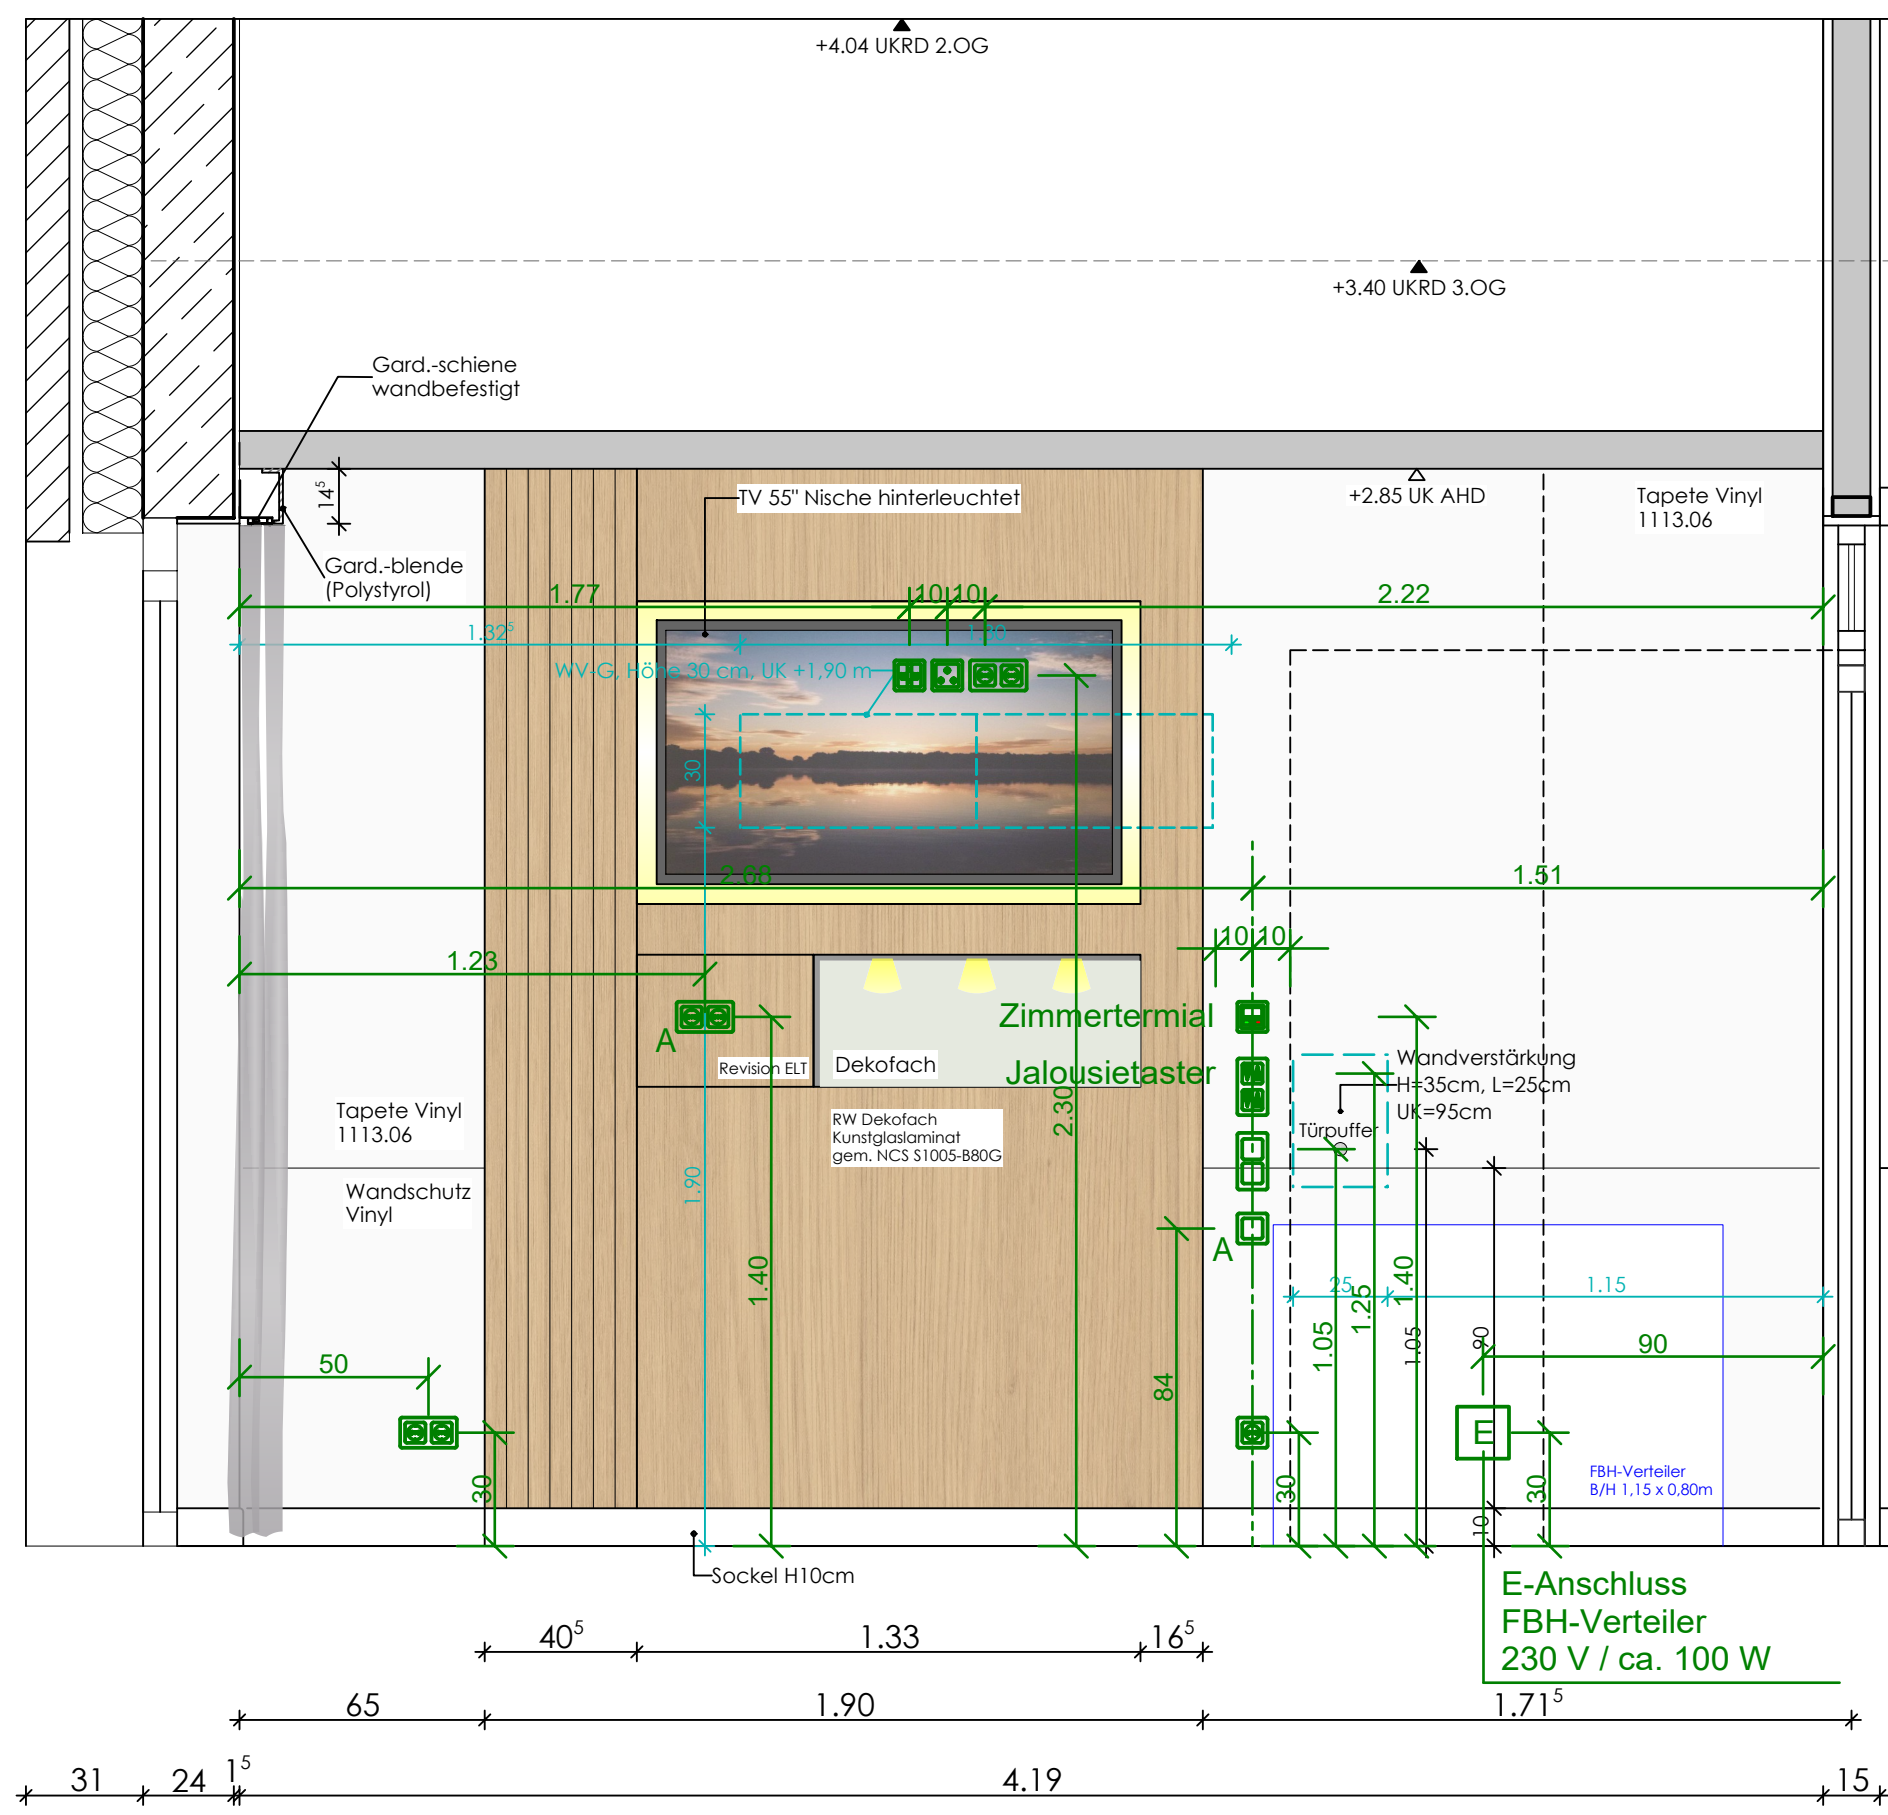

Wandansichten M.1:20

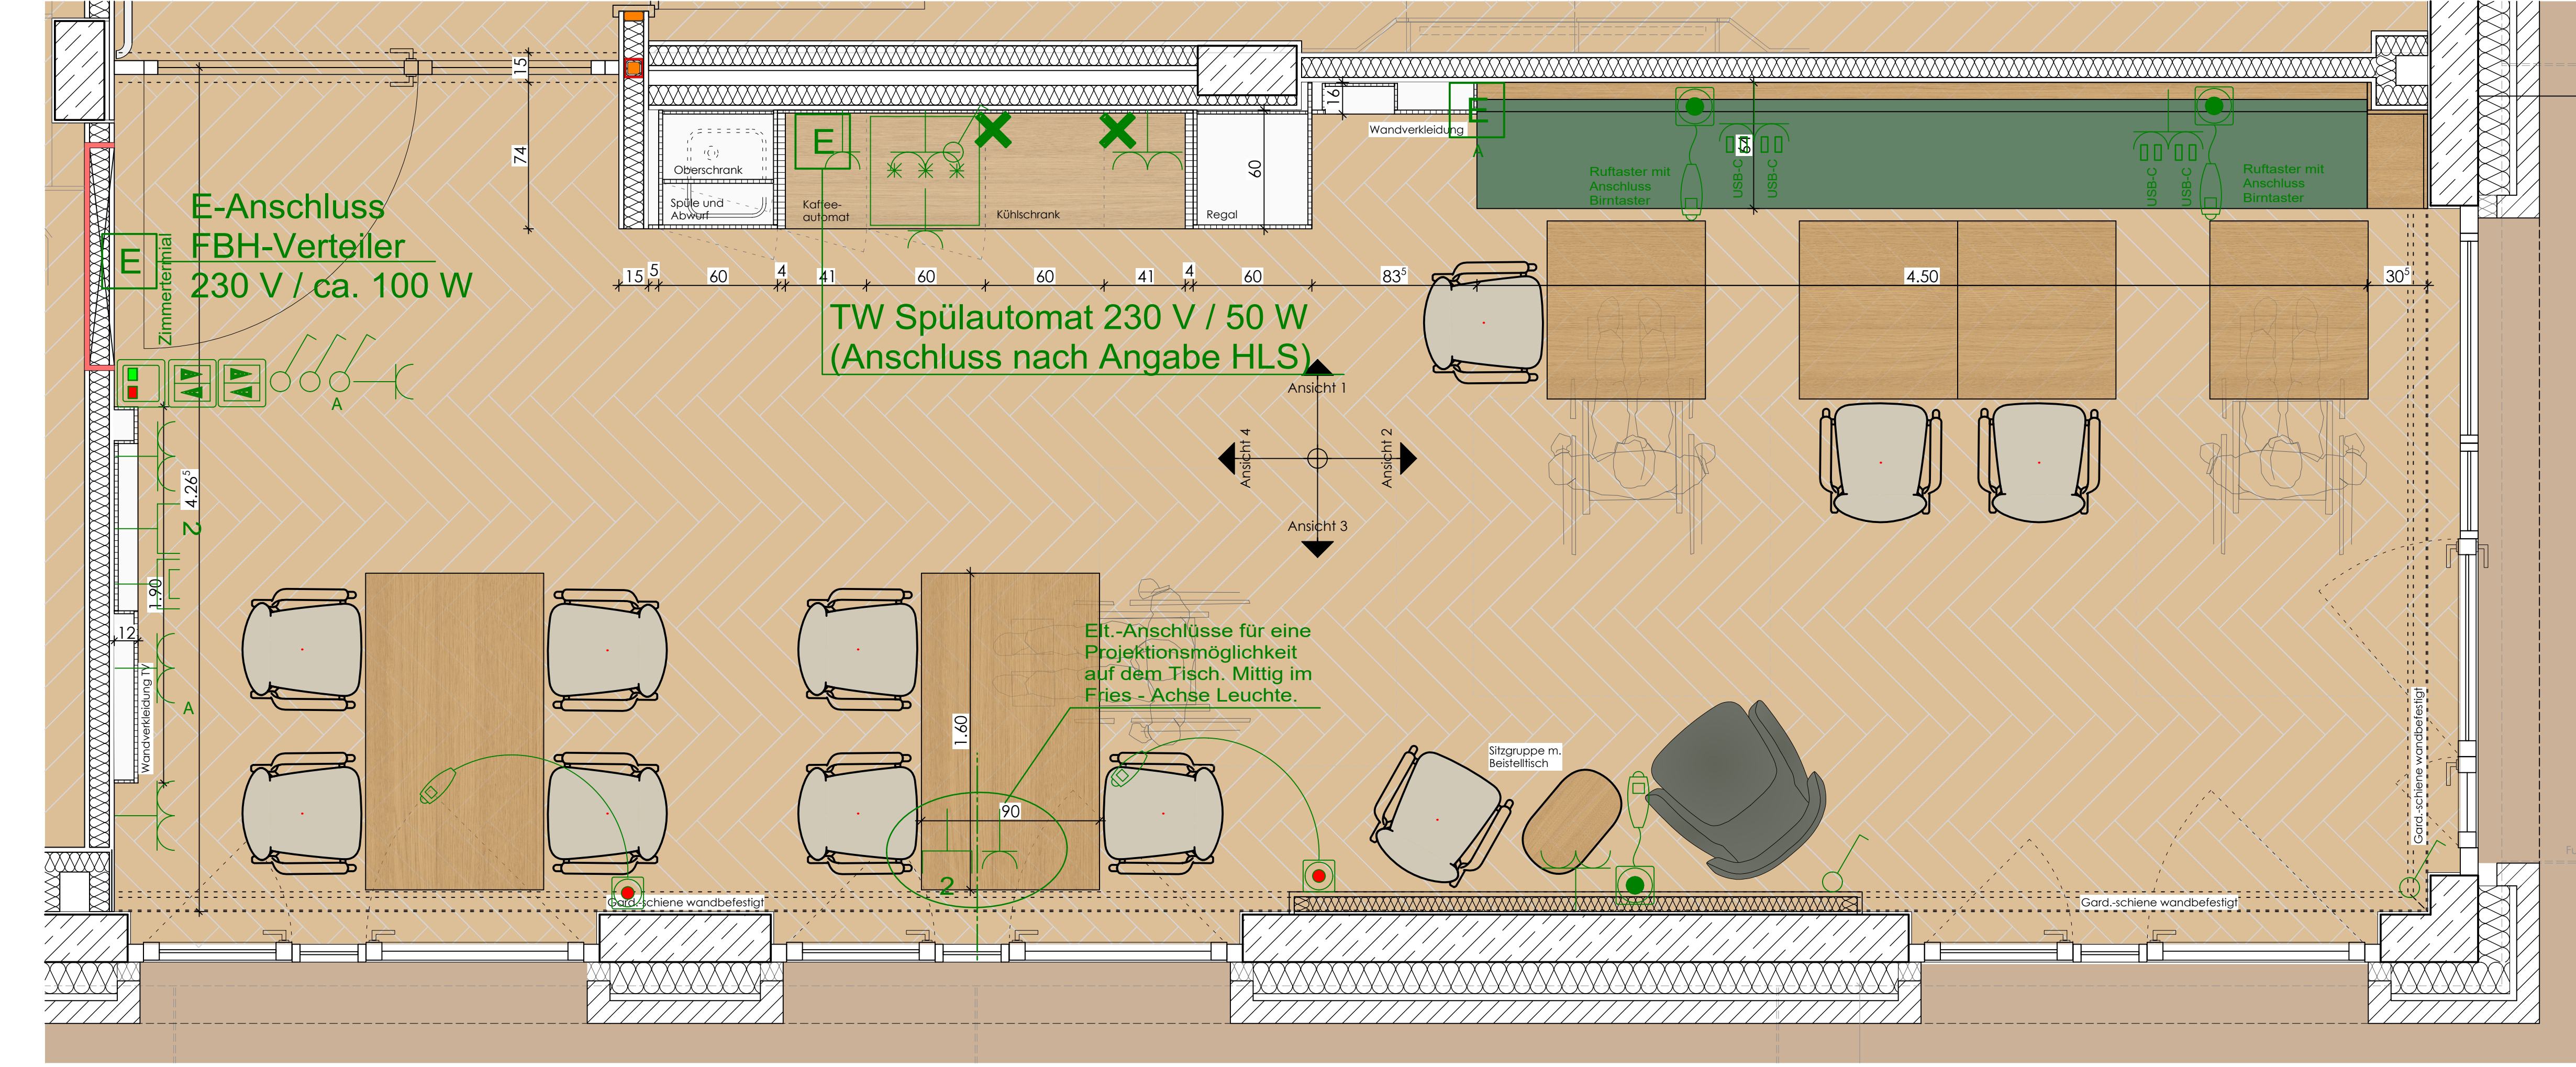

Grundrissausschnitt 2.OG_Patientenloungue M.1:20

R711 / 2. OG
R811 / 3. OG

K	Datum	Änderung	gml
1	24.09.2024	Planung ELT vom 14.09.2024 übernommen	kk
2	21.08.2024	Maßeangaben nach Abstimmung Wi-Konzept ergänzt	kk
3	12.08.2024	Anpassungen gem. Änderung Wi-Konzept	kk
4	15.07.2024	gem. Abstimmung Bauherr	kk
5	02.07.2024	Wahlleistungskonzept überarbeitet	kk
6	22.06.2024	Vorstudie u. ELT-Planung vom 15.06.24 ergänzt	kk
7	11.05.2024	Anpassungen gem. Angabe Bauherr	kk
8	07.05.2024	Einbaupole ergänzt gem. Angabe Bauherr	kk
9	04.05.2024	Anschluss TV-Gerät ergänzt gem. Angabe Bauherr	kk
10	10.12.2023	Deckenhöhe angepasst, Gardinenblende ergänzt	hs
11	03.03.2023	Anpassungen gem. Nutzerabstimmung 10.02.2023	kk

Alle Pläne haben nur Gültigkeit in Verbindung mit der Statik!
Maße sind örtlich zu prüfen!
Bitte Schnitte beachten!
Unstimmigkeiten sind vor der Ausführung mit der Bauleitung zu klären!

Planungsstand	Plot-Nr.
Ausführungsplanung	6140
Darstellung Wandansicht 14 Patientenloungue R.711_R.811	
Projekt Erweiterungsbau inkl. Frischküche Am Marksbach 28 44269 Dortmund	
Bauherr Hüttenhospital gGmbH Am Marksbach 28 44269 Dortmund	
Planung weicken architekten Platanenallee 15, 59425 Unna Tel.: 02303/25025-0 info@weickenarchitekten.de Fax: 02303/2502599 www.weickenarchitekten.de	
Unterschrift Bauherr	
Unterschrift Architekt	
Projekt-Nr. 20-294N	Zeichen WA-14
Maßstab 1:20	Erstelldatum 11.12.2024
Indexdatum 24.09.2026	Index K