


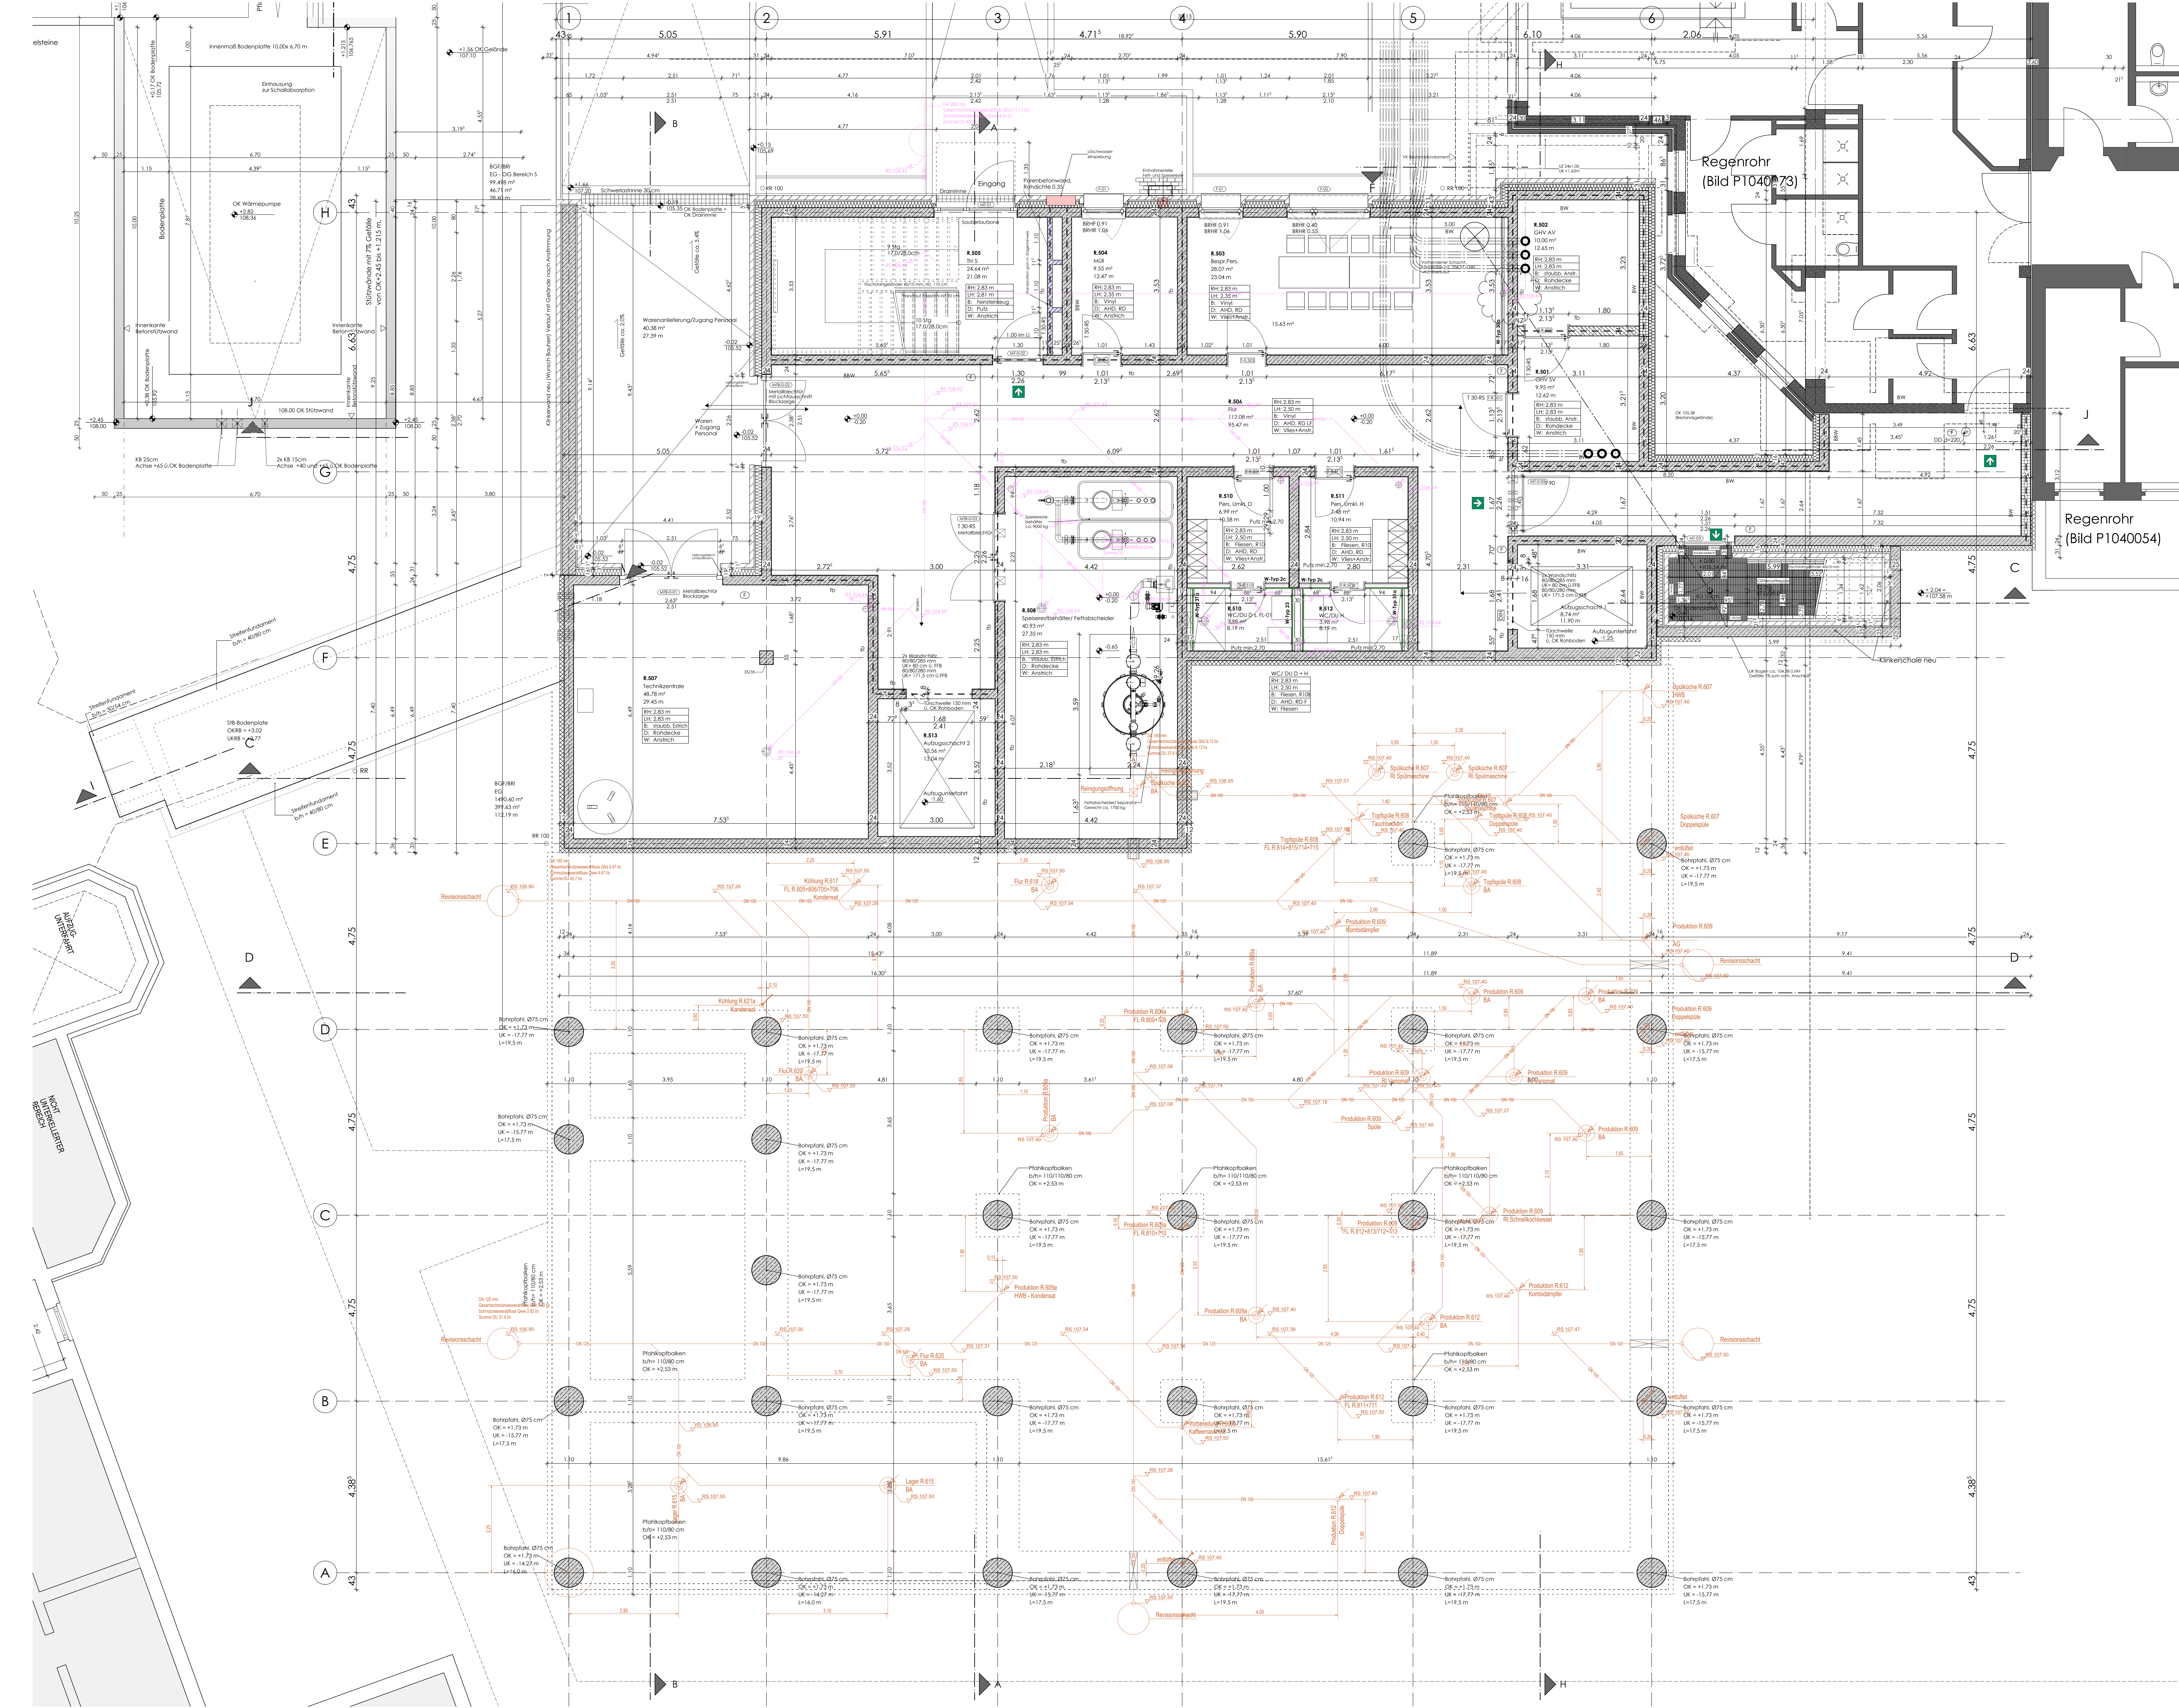

Legende		OKFB (Fertigfußboden) ±0.00 = 105.54 0.00NN	OKRB (Rohboden)
	Stahlbeton		
	Sichtbeton		
	Mauerwerk tragend		
	Mauerwerk nichttrag.		
	Trockenbau/Schalenschutzplatte		
	Feuchtraum/Zementgeb. Platte		
	Bestand trag./nichttr.		
	Abbruch		
	Betonfertigteile		
	Estrich		
	Wärmedämmung		
	Dämmung druckfest		
	Wandverstärkung WW		
	Brandwand		
	Bauart Brandwand		
	Wand feuerbeständig		
	Wand feuerhemmend		
	Brandwand Bauart Brandwand		
	feuerbeständig		
	feuerhemmend		
	dachkassend.		
	dachkassend.		
	1. Befahrungsweg		
	2. Befahrungsweg		
	Rauch-/Wärmeabzug		
	Feuerlöscher		
	Oberkante Unbekannte		
	Unterkante Unbekannte		
	Gebäudelinie		
	Dachkassend.		
	Abgang		
	Abgangstreppe		
	Bodenabschub		
	Bodenabschub		
	Wanddurchbruch		
	Wanddurchbruch		
	Bodenauflage		
	Bodenauflage		
	Abgangstreppe		
	Abgangstreppe		

BRHR	Brüstungshöhe von OKFB bis OK Fensterbank
BRHR	Brüstungshöhe von OKRB bis OK Rohbrüstung
Türhöhe	Angabe Türhöhe von OKFB bis UK Sturz
UZ b/h	Unterzug Breite / Höhe von UK bis UK Rohdecke

RH	Rohhöhe im Raum von OKFB bis UK Rohdecke
LH	Lichte Höhe von OKFB bis UK Abhangdecke

	Planung Fachingenieur HLS
	Planung Fachingenieur ELT
	Planung Küchenplaner

G	04.08.2026	Ergänzung Vorstandschaule Außenreize EG/ Garten	mq
F	13.04.2026	Ergänzung Klinkermaße Bereich Anlieferung	hs
E	03.03.2026	Akt. Stahlblechüren	hs
D	19.11.2025	Ergänzung Wandverstärkung Besprechungraum	hs
C	02.04.2025	Änderungen Aufzugsläufen im Rohbau gem. Angaben Aufzugbauer	mq
B	03.04.2025	Planung Entwässerung Aussenreize	mq
A	04.11.2024	Vorbauzug raus	cm
VD	26.09.2024	Ergänzung Aussenreize	mq
VC	09.07.2024	Ergänzung Durchdrache Faching. 05.07.24. Ergänzung Aussenreize	mq
V8	03.07.2024	Aufzugsschacht 1 angepasst	cm
VA	23.04.2024	Plan erstellt	cm
Index	Datum	Änderung	gr.

Alle Pläne haben nur Gültigkeit in Verbindung mit der Statik!
Maße sind örtlich zu prüfen!
Bitte Schnitte beachten!
Unstimmigkeiten sind vor der Ausführung mit der Bauleitung zu klären!

Planungsland

Ausführungsplanung

Plot-Nr. 1000

Darstellung

Grundriss EG

Projekt

Erweiterungsbau inkl. Frischküche
Am Markbach 28
44269 Dortmund

Bauherr

Hüttenhospital gGmbH
Am Markbach 28
44269 Dortmund

Planung

weicken architekten

Platanenallee 15, 59425 Unna
Tel.: 02303/25025-0 info@weickenarchitekten.de
Fax: 02303/2502599 www.weickenarchitekten.de

Unterschrift Bauherr

Unterschrift Architekt

Projekt-Nr.

20-294N

Zeichen

GR EG

Maßstab

1:50

Erstelldatum

23.04.2024

Indexdatum

04.08.2026

Index

G