

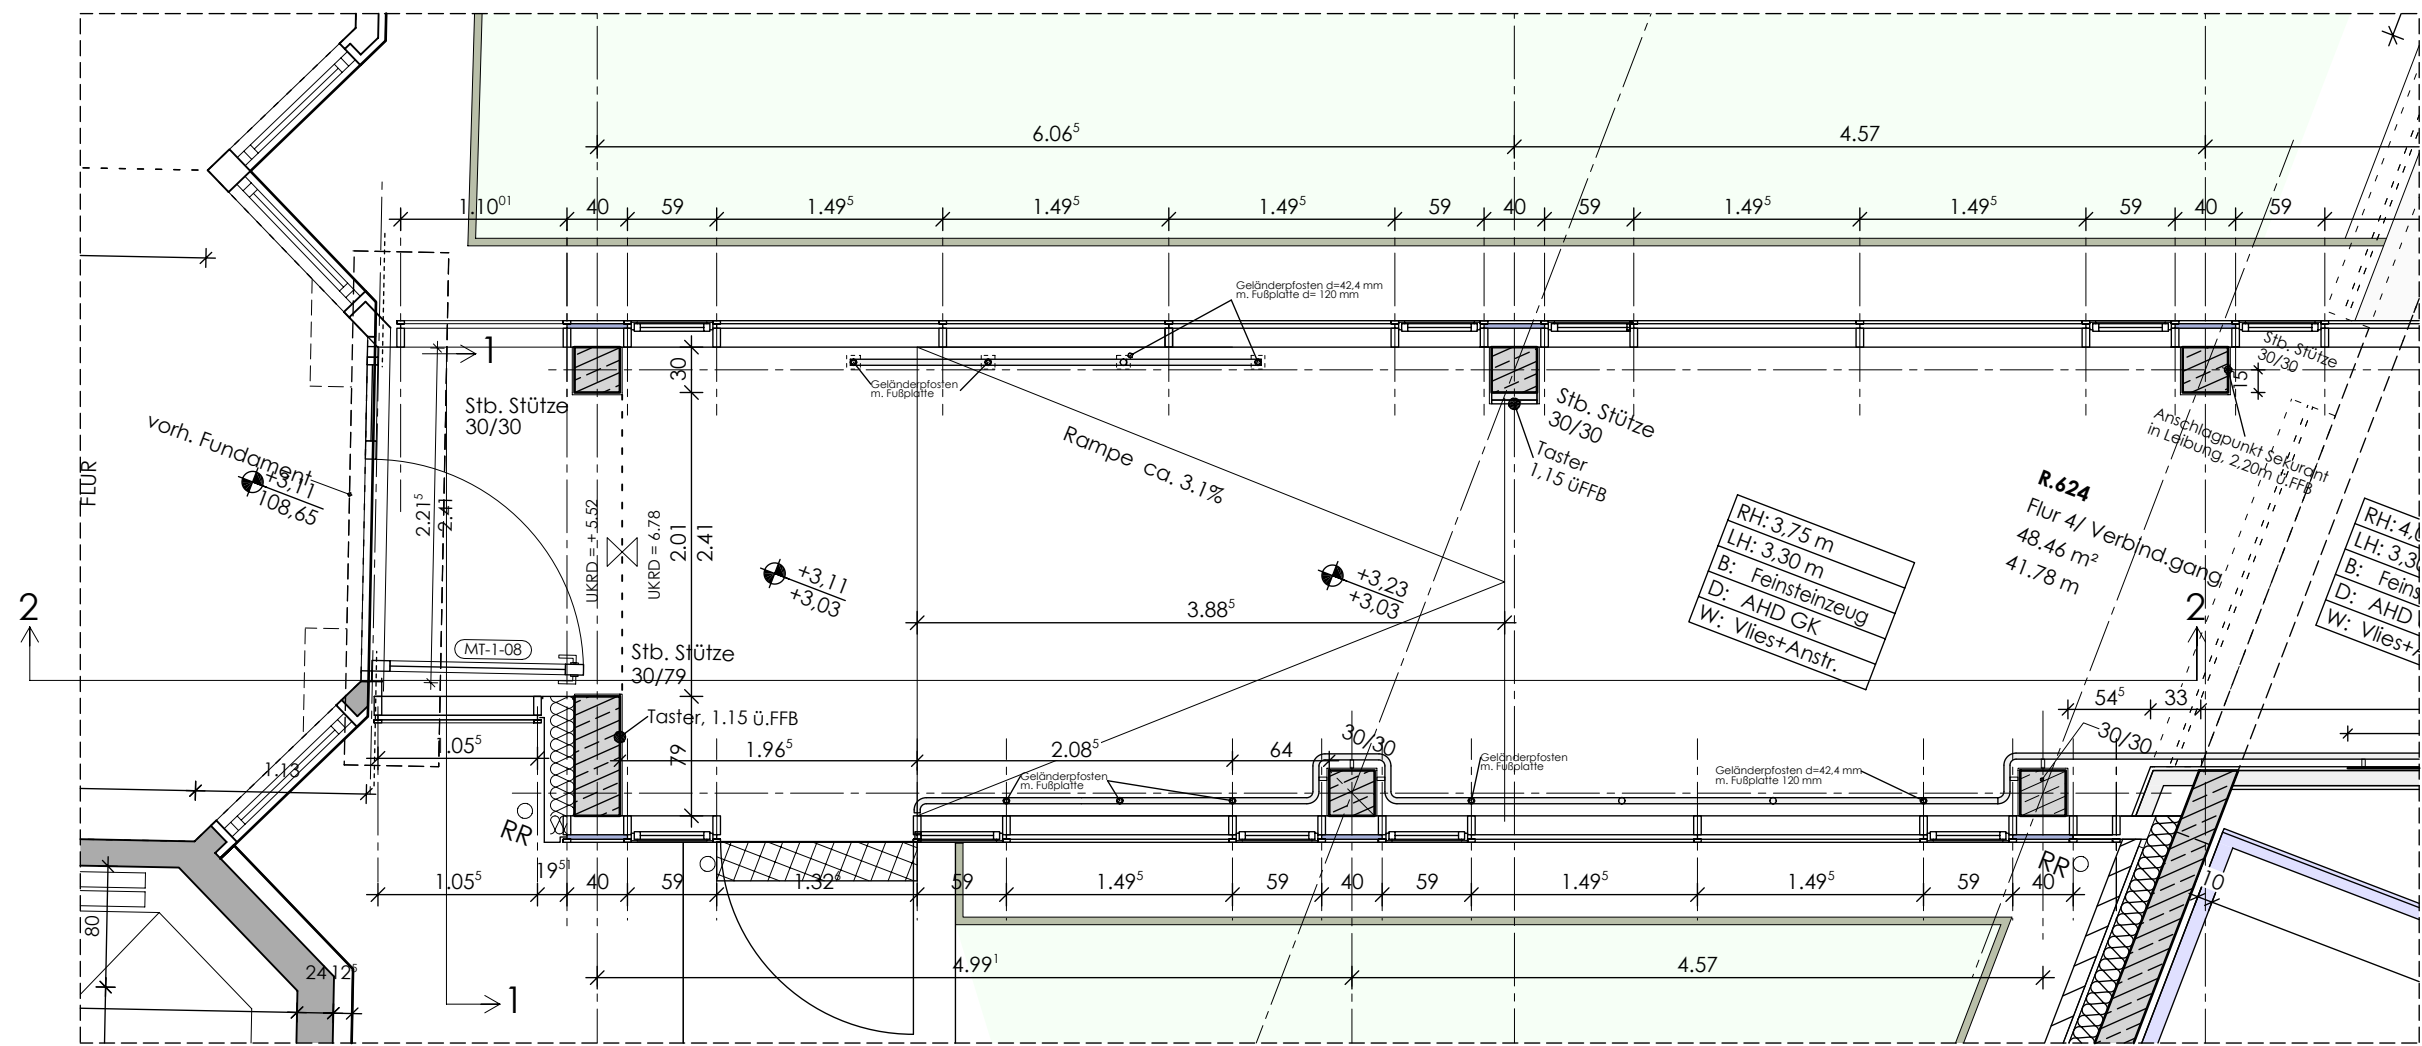


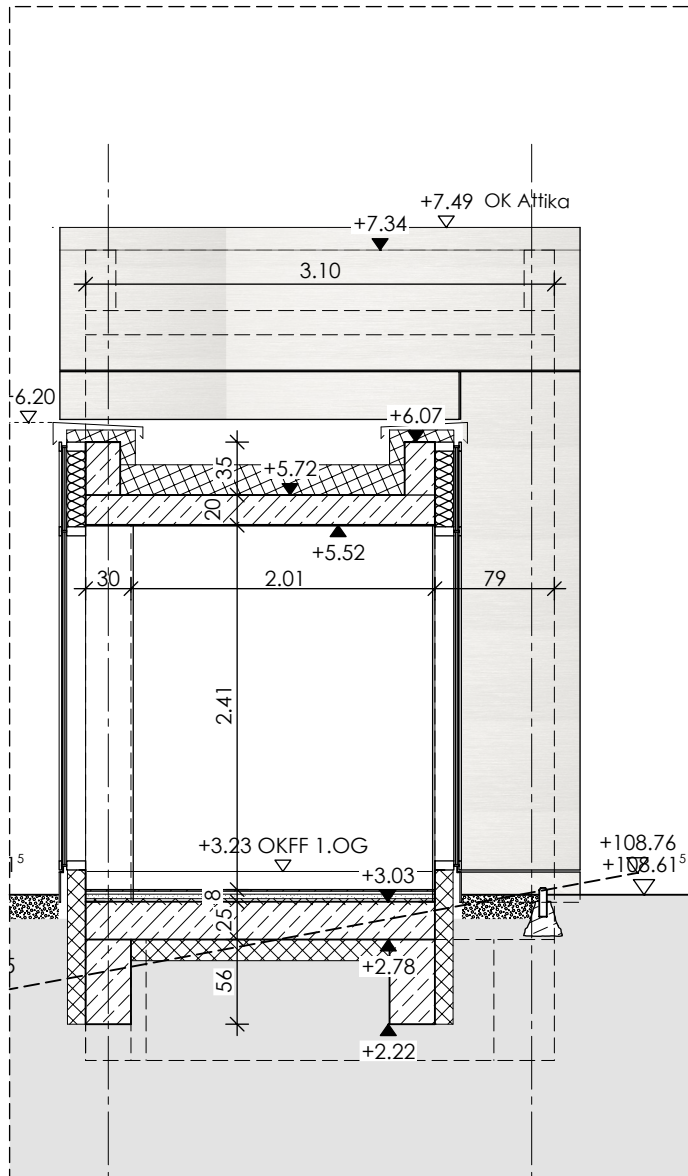


Grundriss Verbindungsgang 1.OG M 1:50

Lage Klinker
Verbindungsgang/
aufgehende Wand
M. 1:10

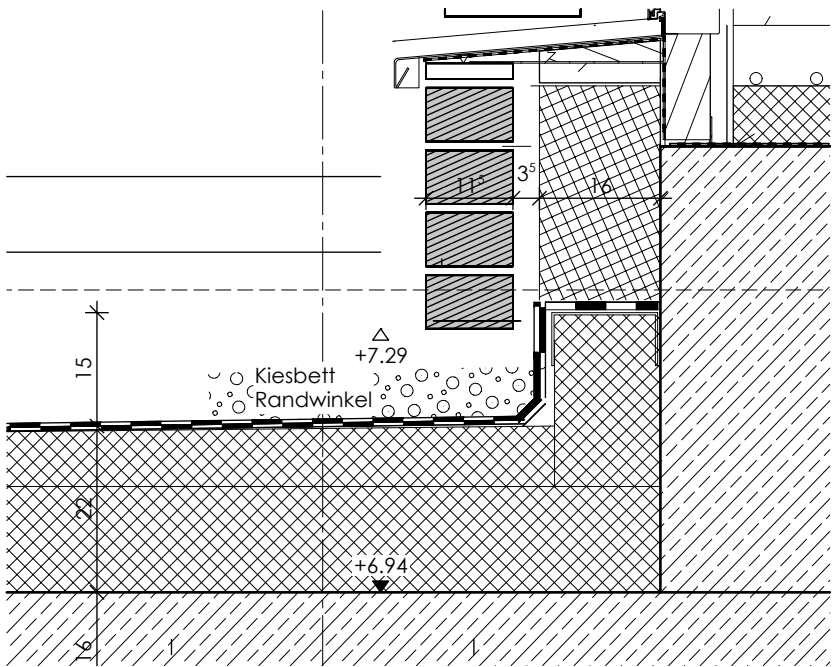

Schnitt I-I M 1:50

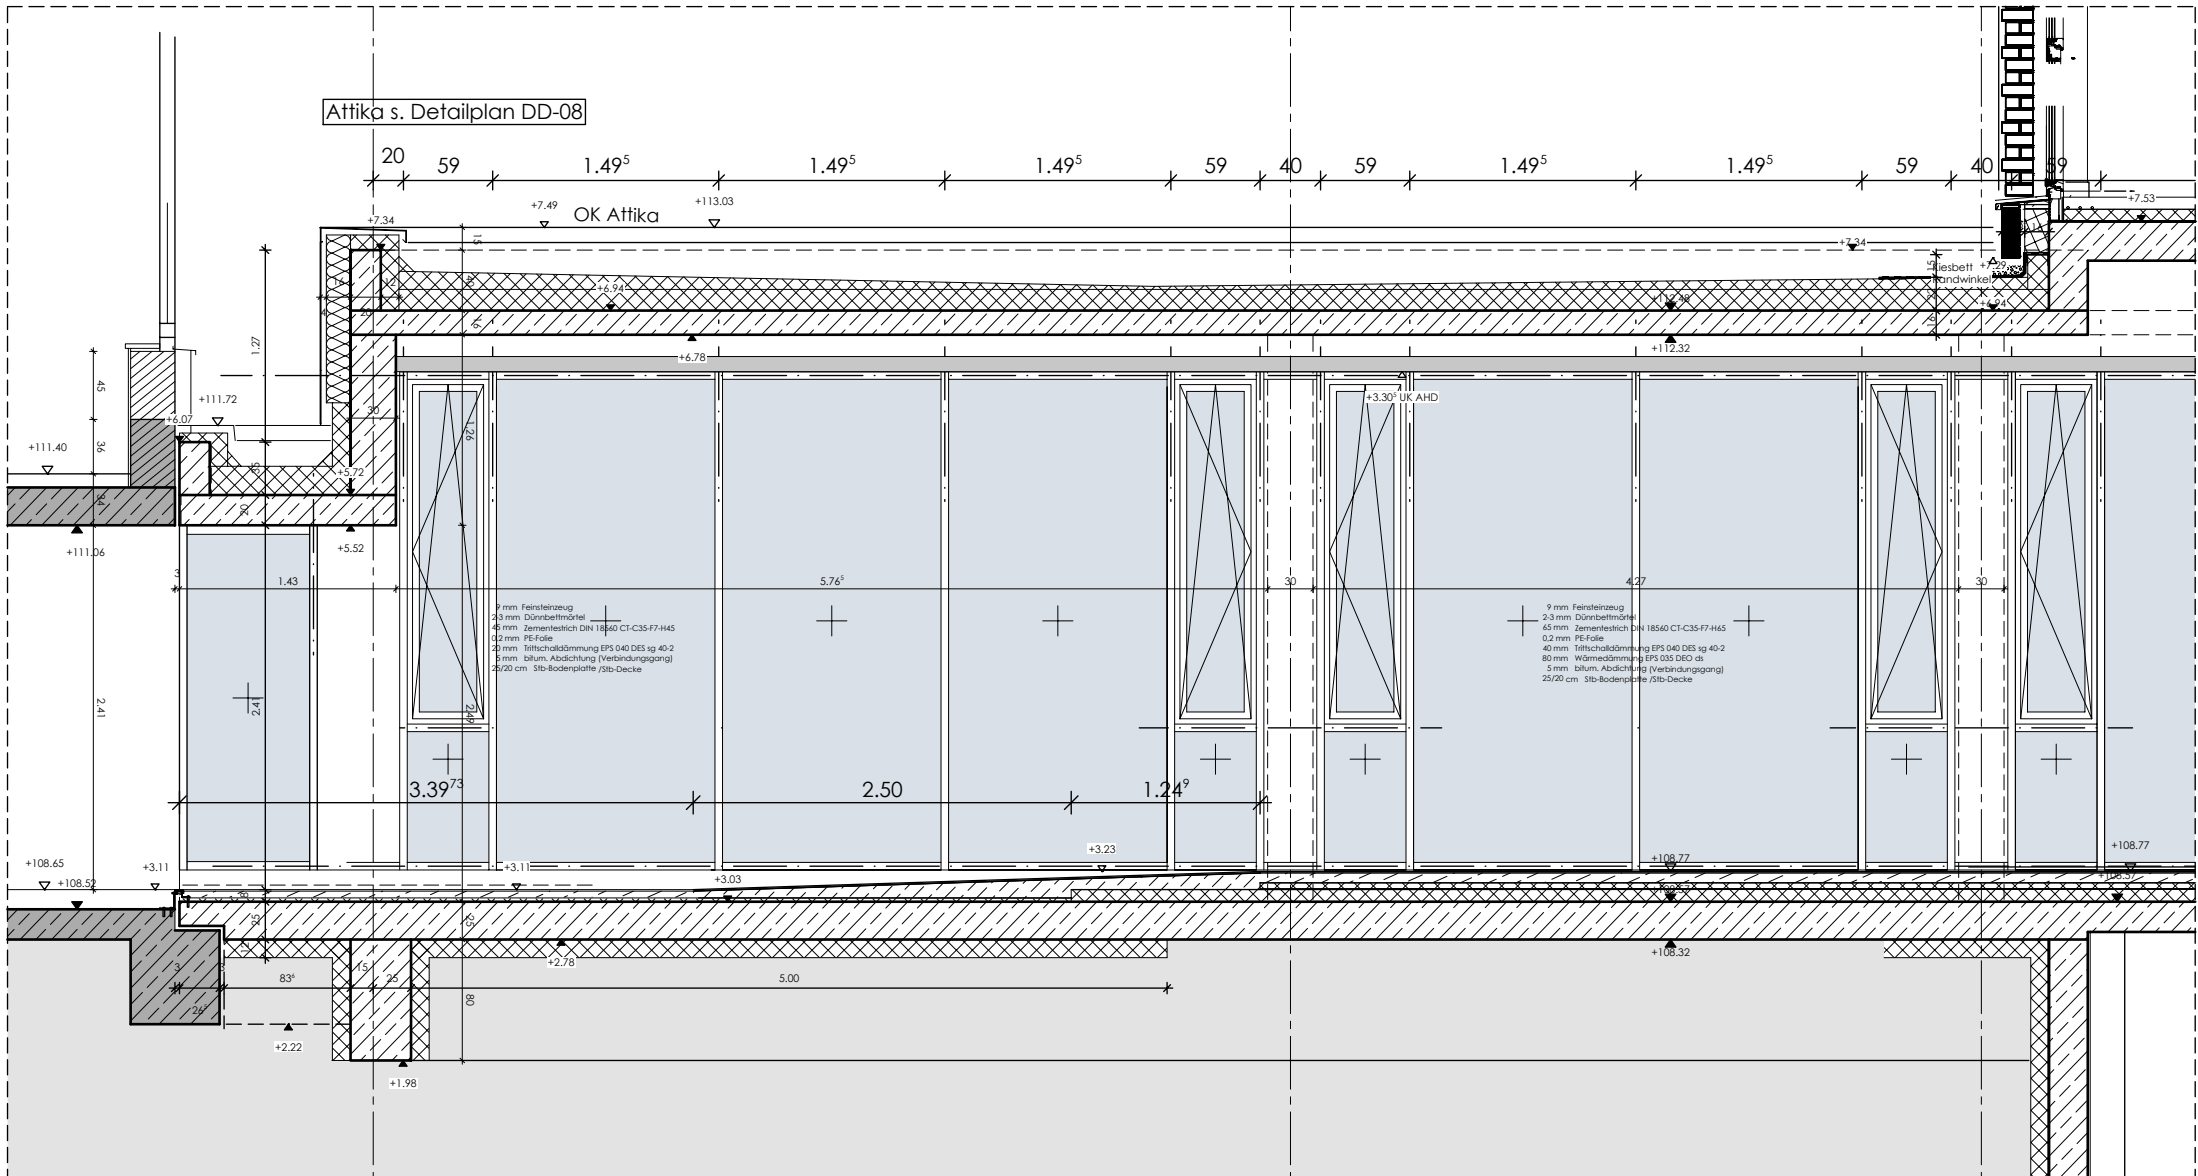


Schnitt 2-2 M 1:50

E	04.08.2026	Festlegung UK Klinker Verbindungsgang	mg
D	19.05.2026	Geänderte Bodenaufbau - Entfall Fussbodenheizung	mg
C	26.11.2025	Attikaanpassung, Maß+Textergänzungen	hs
B	07.04.2025	Überarbeitung Anschluss Tagesklinik	mg
A	03.12.2024	Plan erstellt	mg
Index	Datum	Änderung	gez.

Alle Pläne haben nur Gültigkeit in Verbindung mit der Statik!
Maße sind örtlich zu prüfen!
Bitte Schnitte beachten!
Unstimmigkeiten sind vor der Ausführung mit der Bauleitung zu klären!

Planungsstand	Ausführungsplanung	Plot-Nr. 5180
---------------	--------------------	------------------

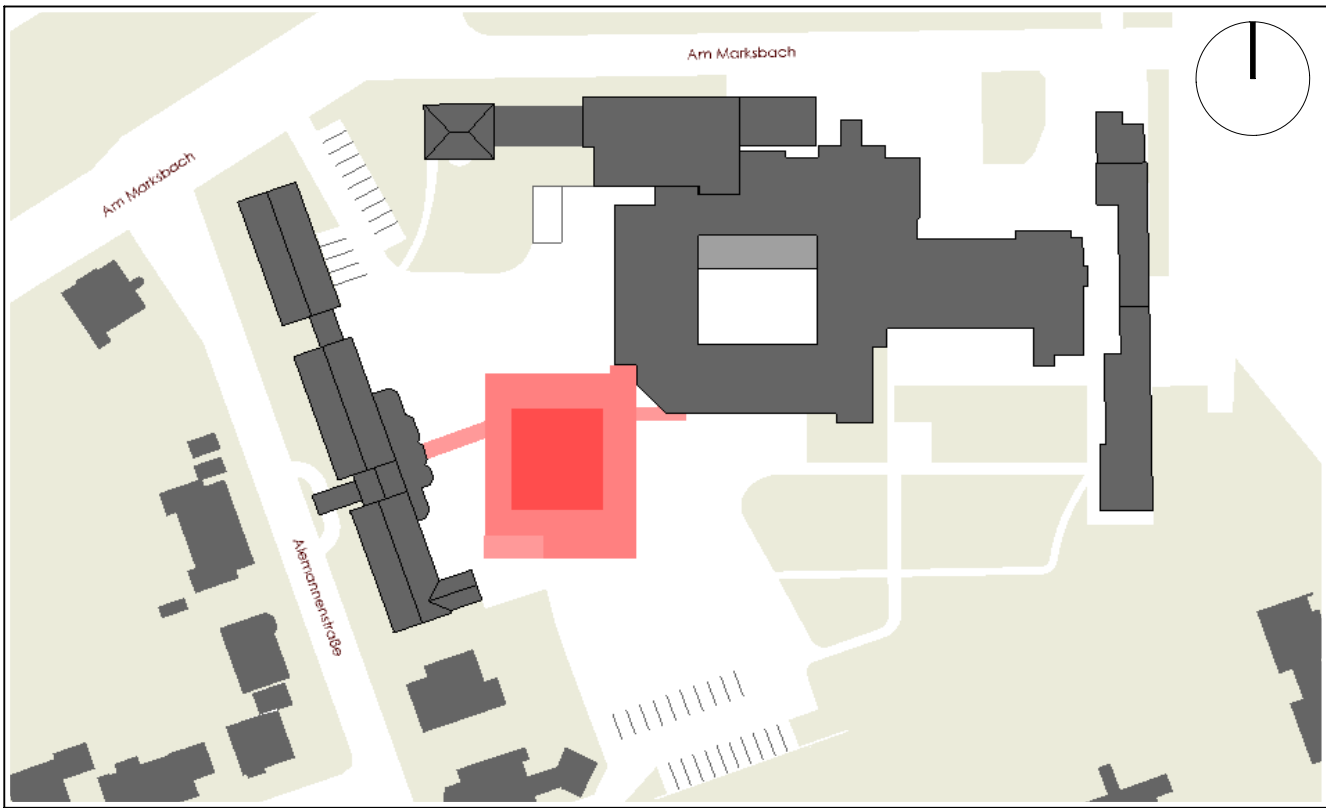

Darstellung		Schnitt I-I			
Projekt		Erweiterungsbau inkl. Frischküche Am Marksbach 28 44269 Dortmund			
Bauherr		Hüttenhospital gGmbH Am Marksbach 28 44269 Dortmund			
Planung		Platanenallee 15, 59425 Unna Tel.: 02303/25025-0 info@weickenarchitekten.de Fax: 02303/2502599 www.weickenarchitekten.de			
Unterschrift Bauherr		Unterschrift Architekt			
Projekt-Nr. 20-294N	Zeichen SII_50	Maßstab 1:50	Erstelldatum 14.11.2024	Indexdatum 04.08.2026	Index E