




Ansicht 1

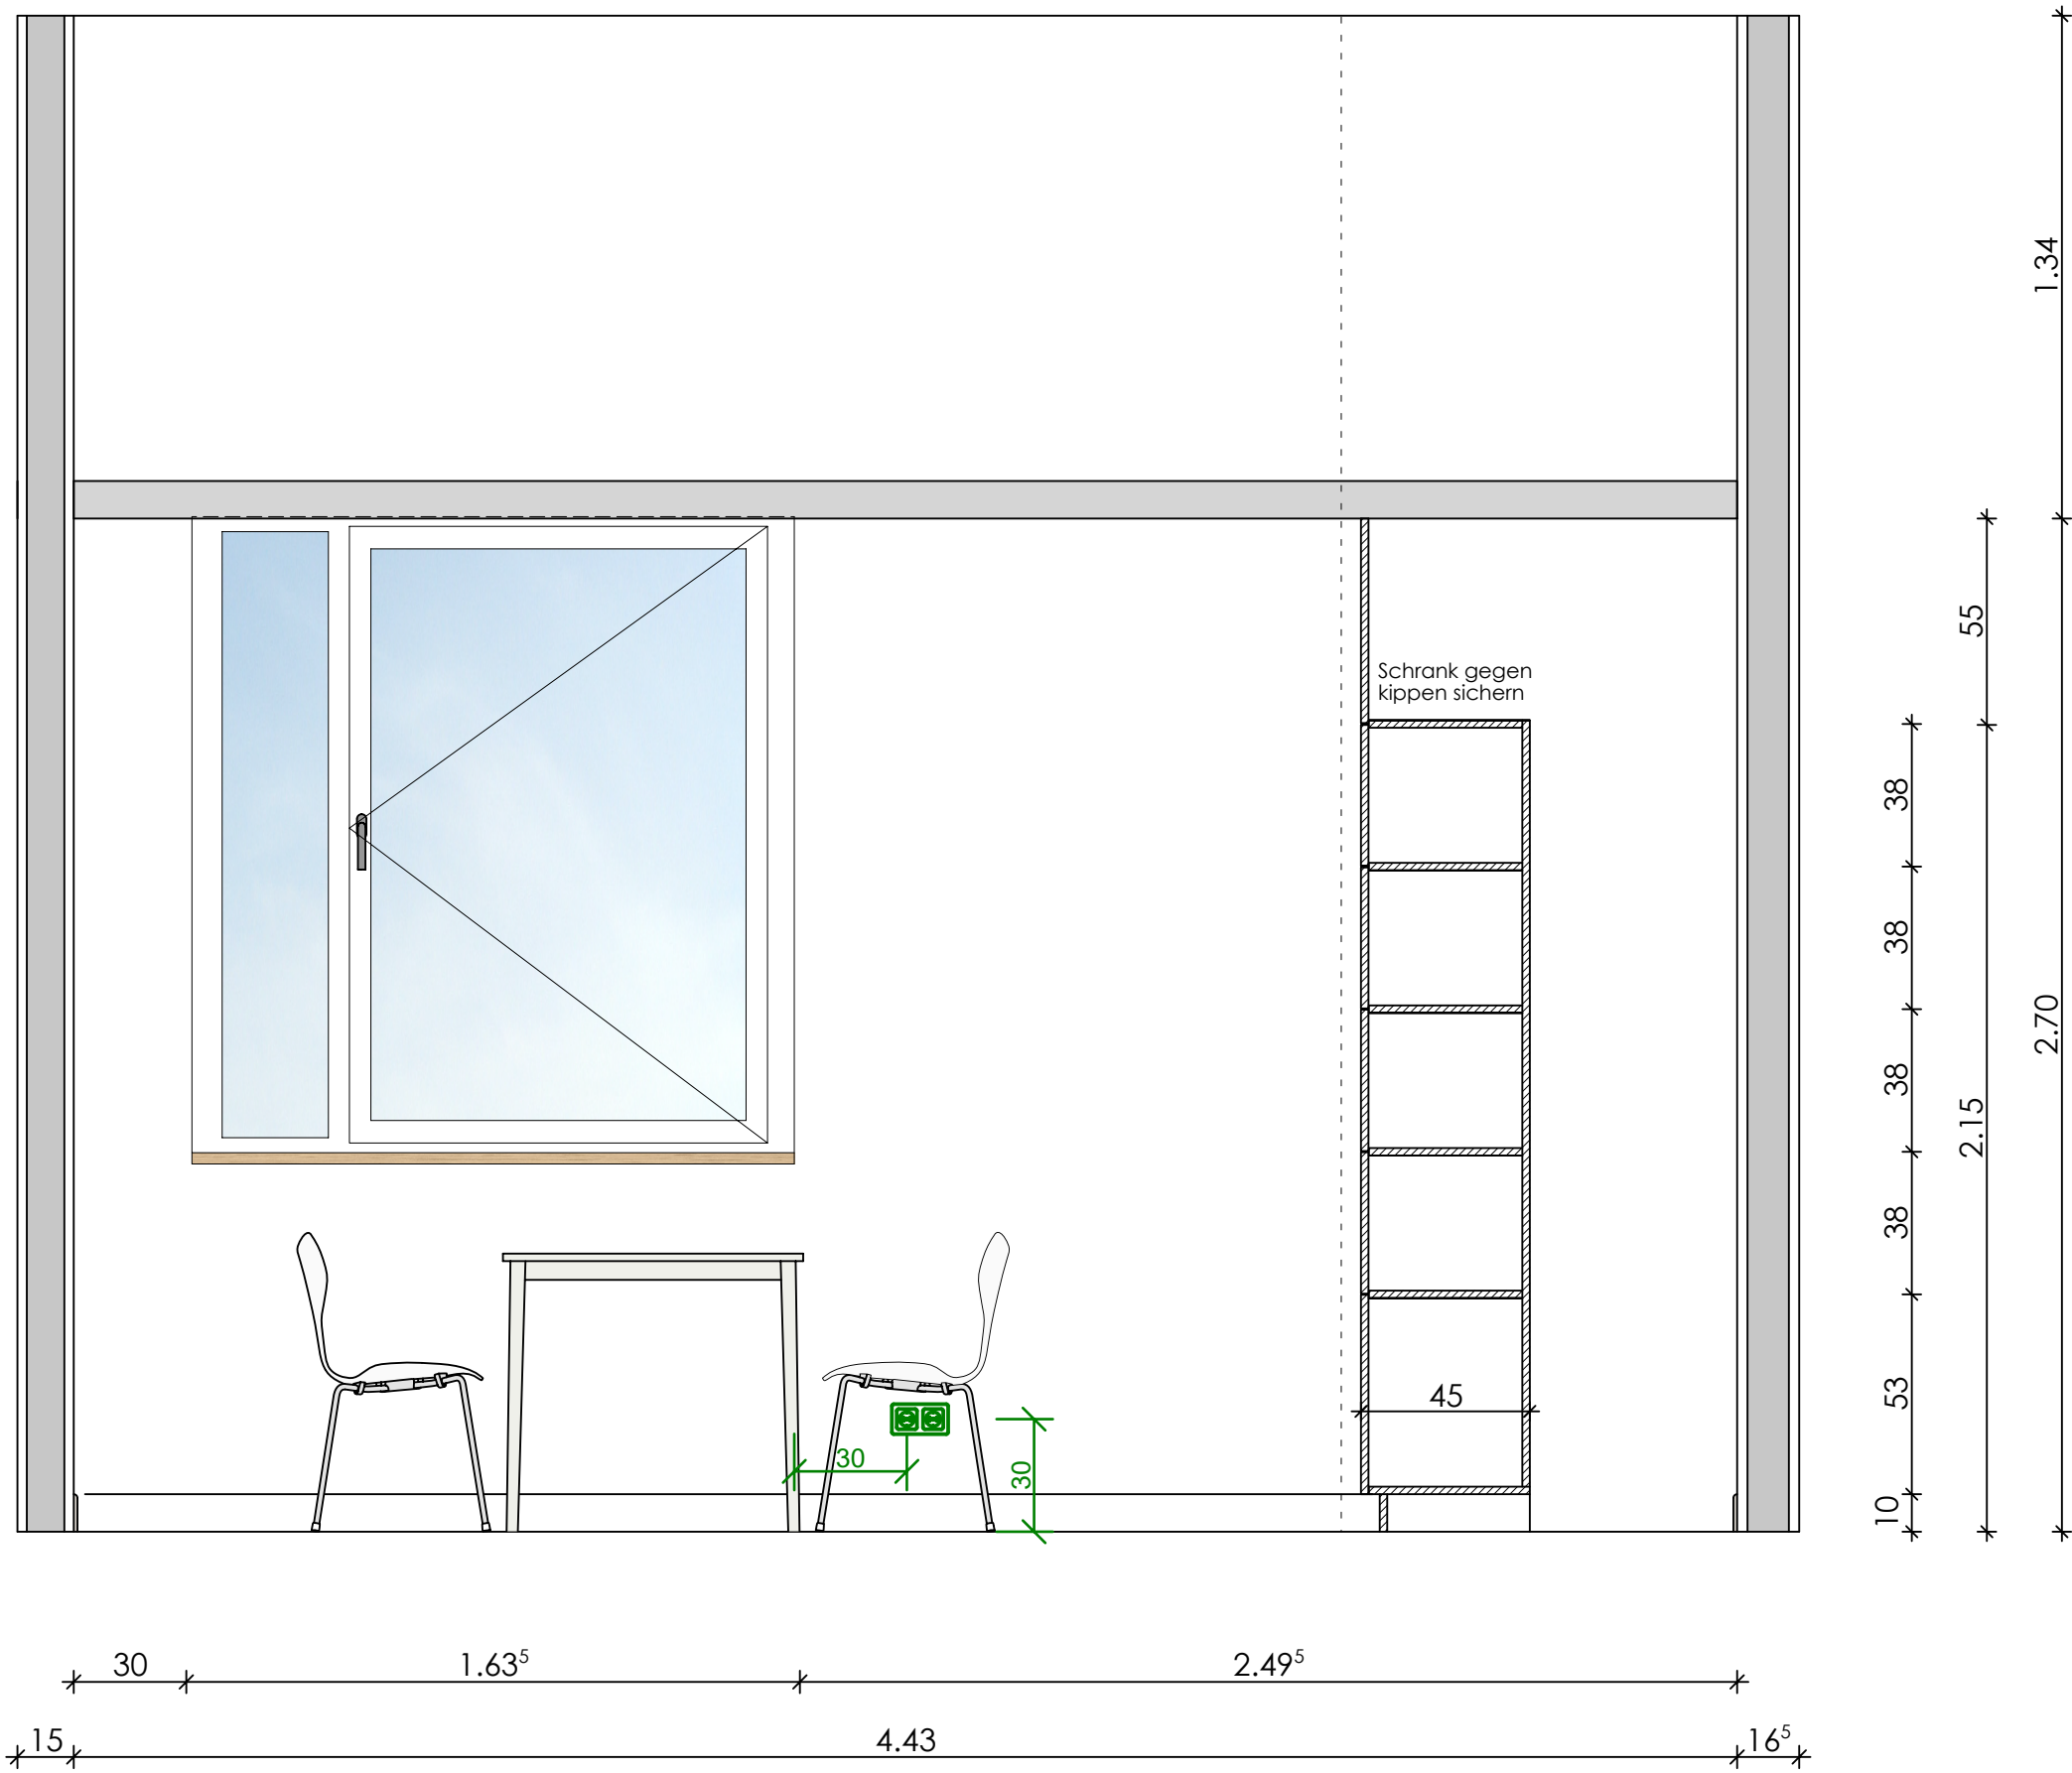


Ansicht 2

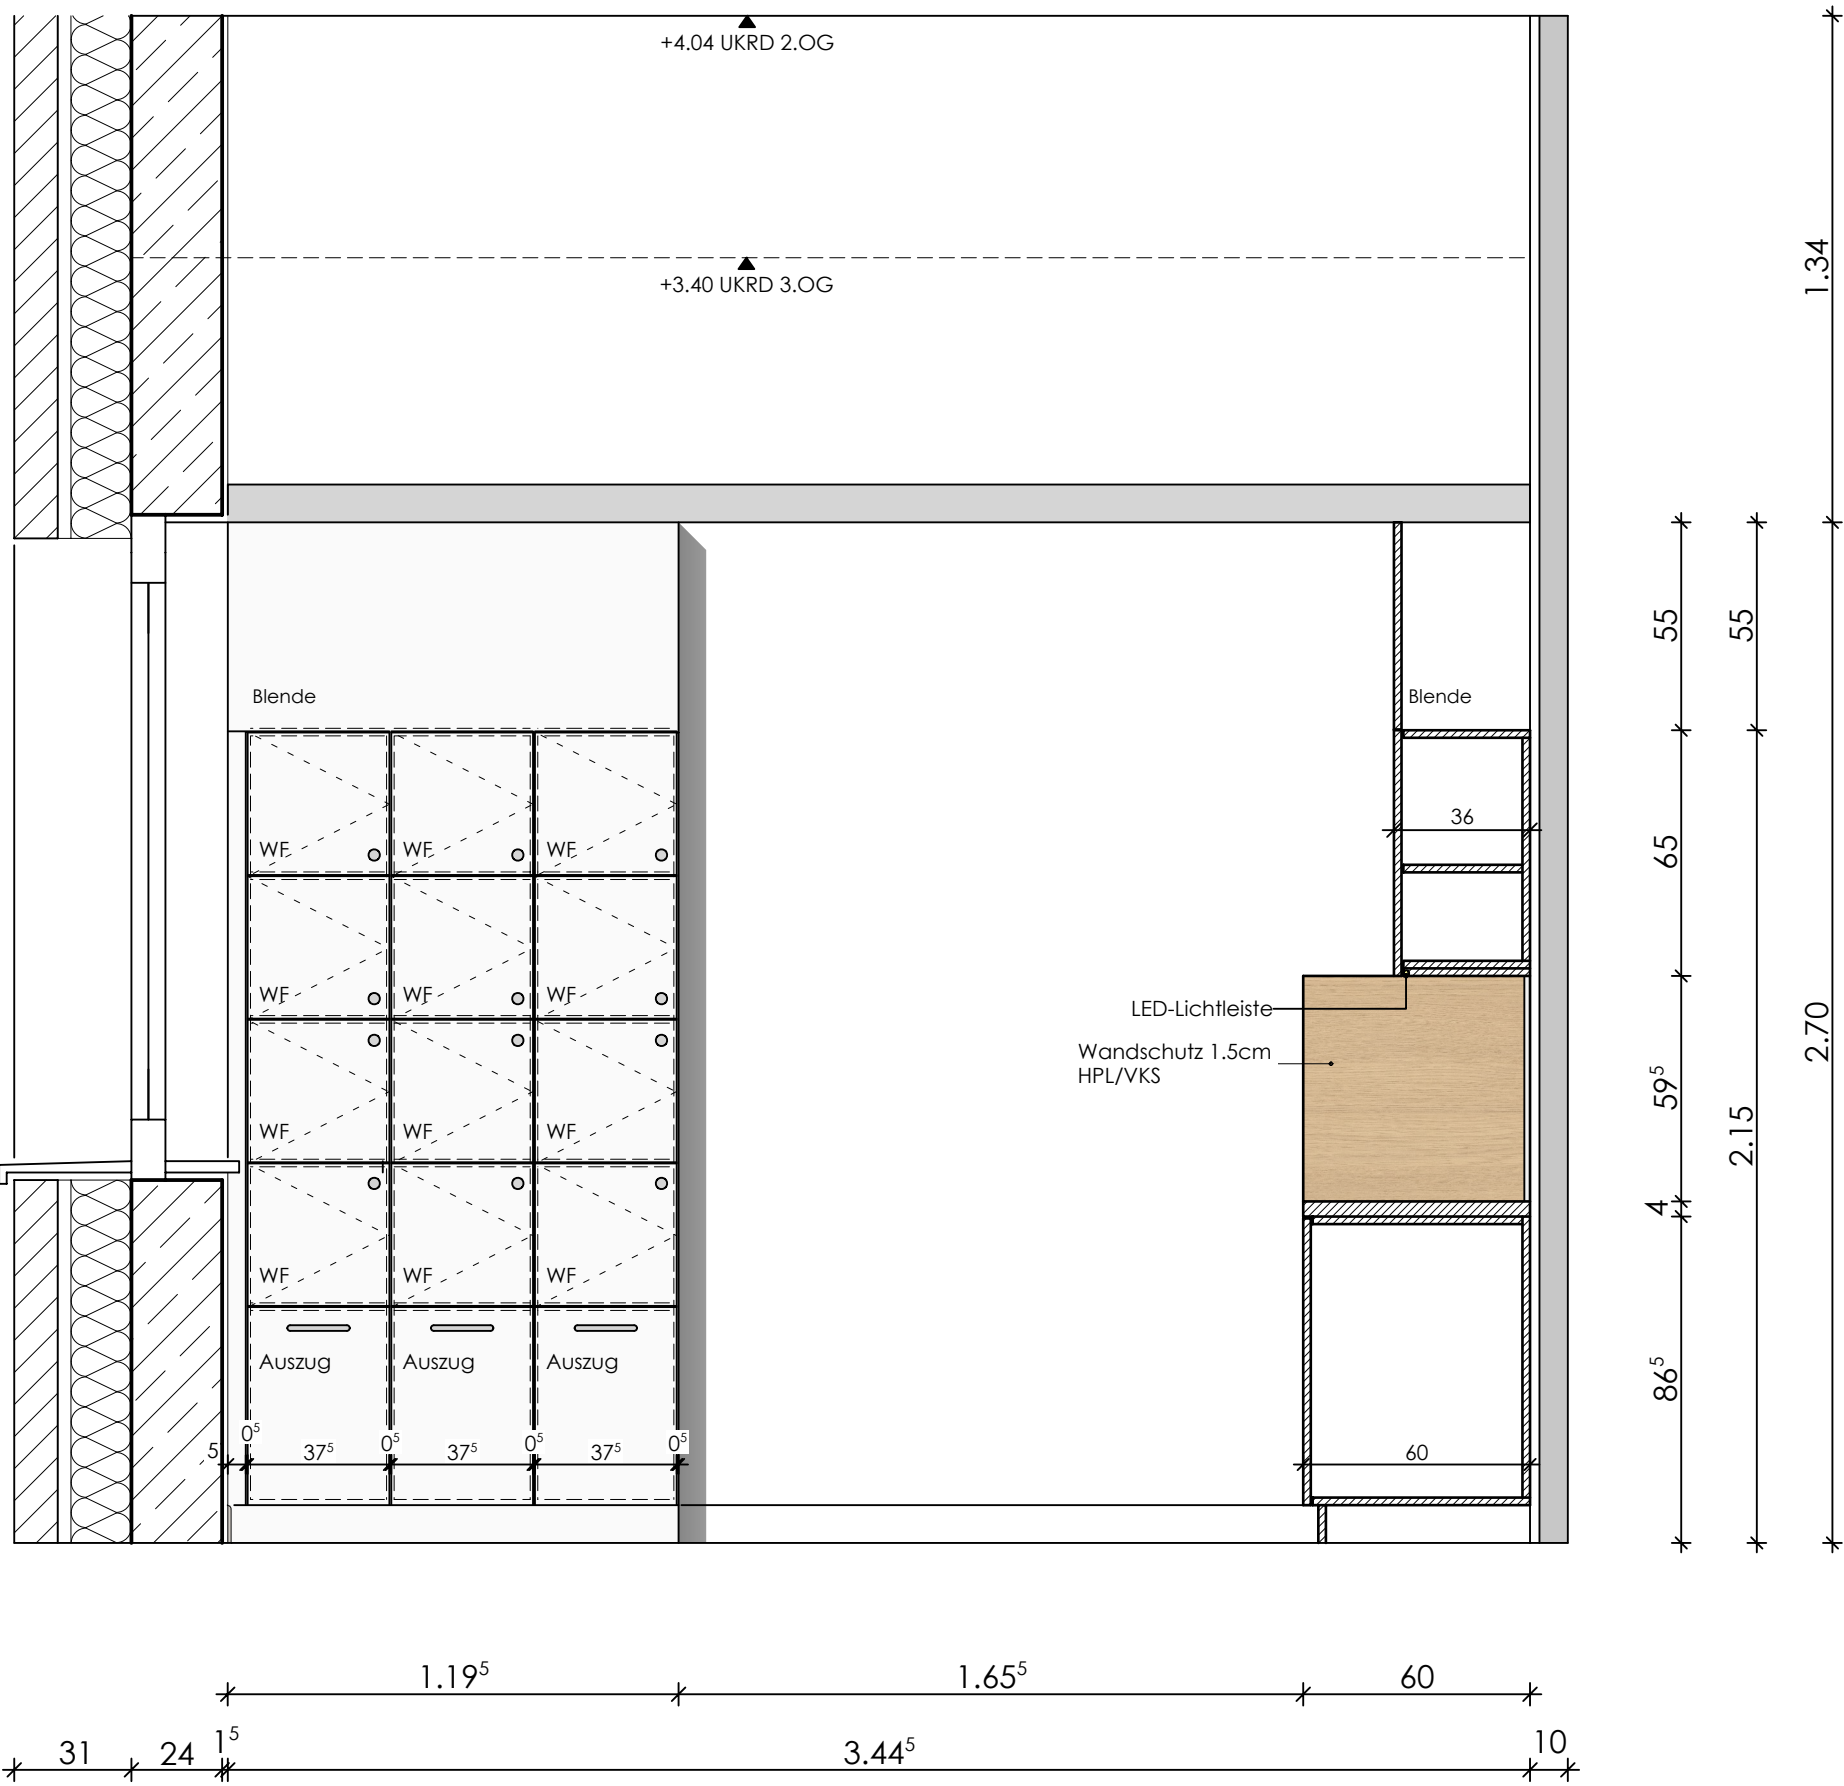


Ansicht 3

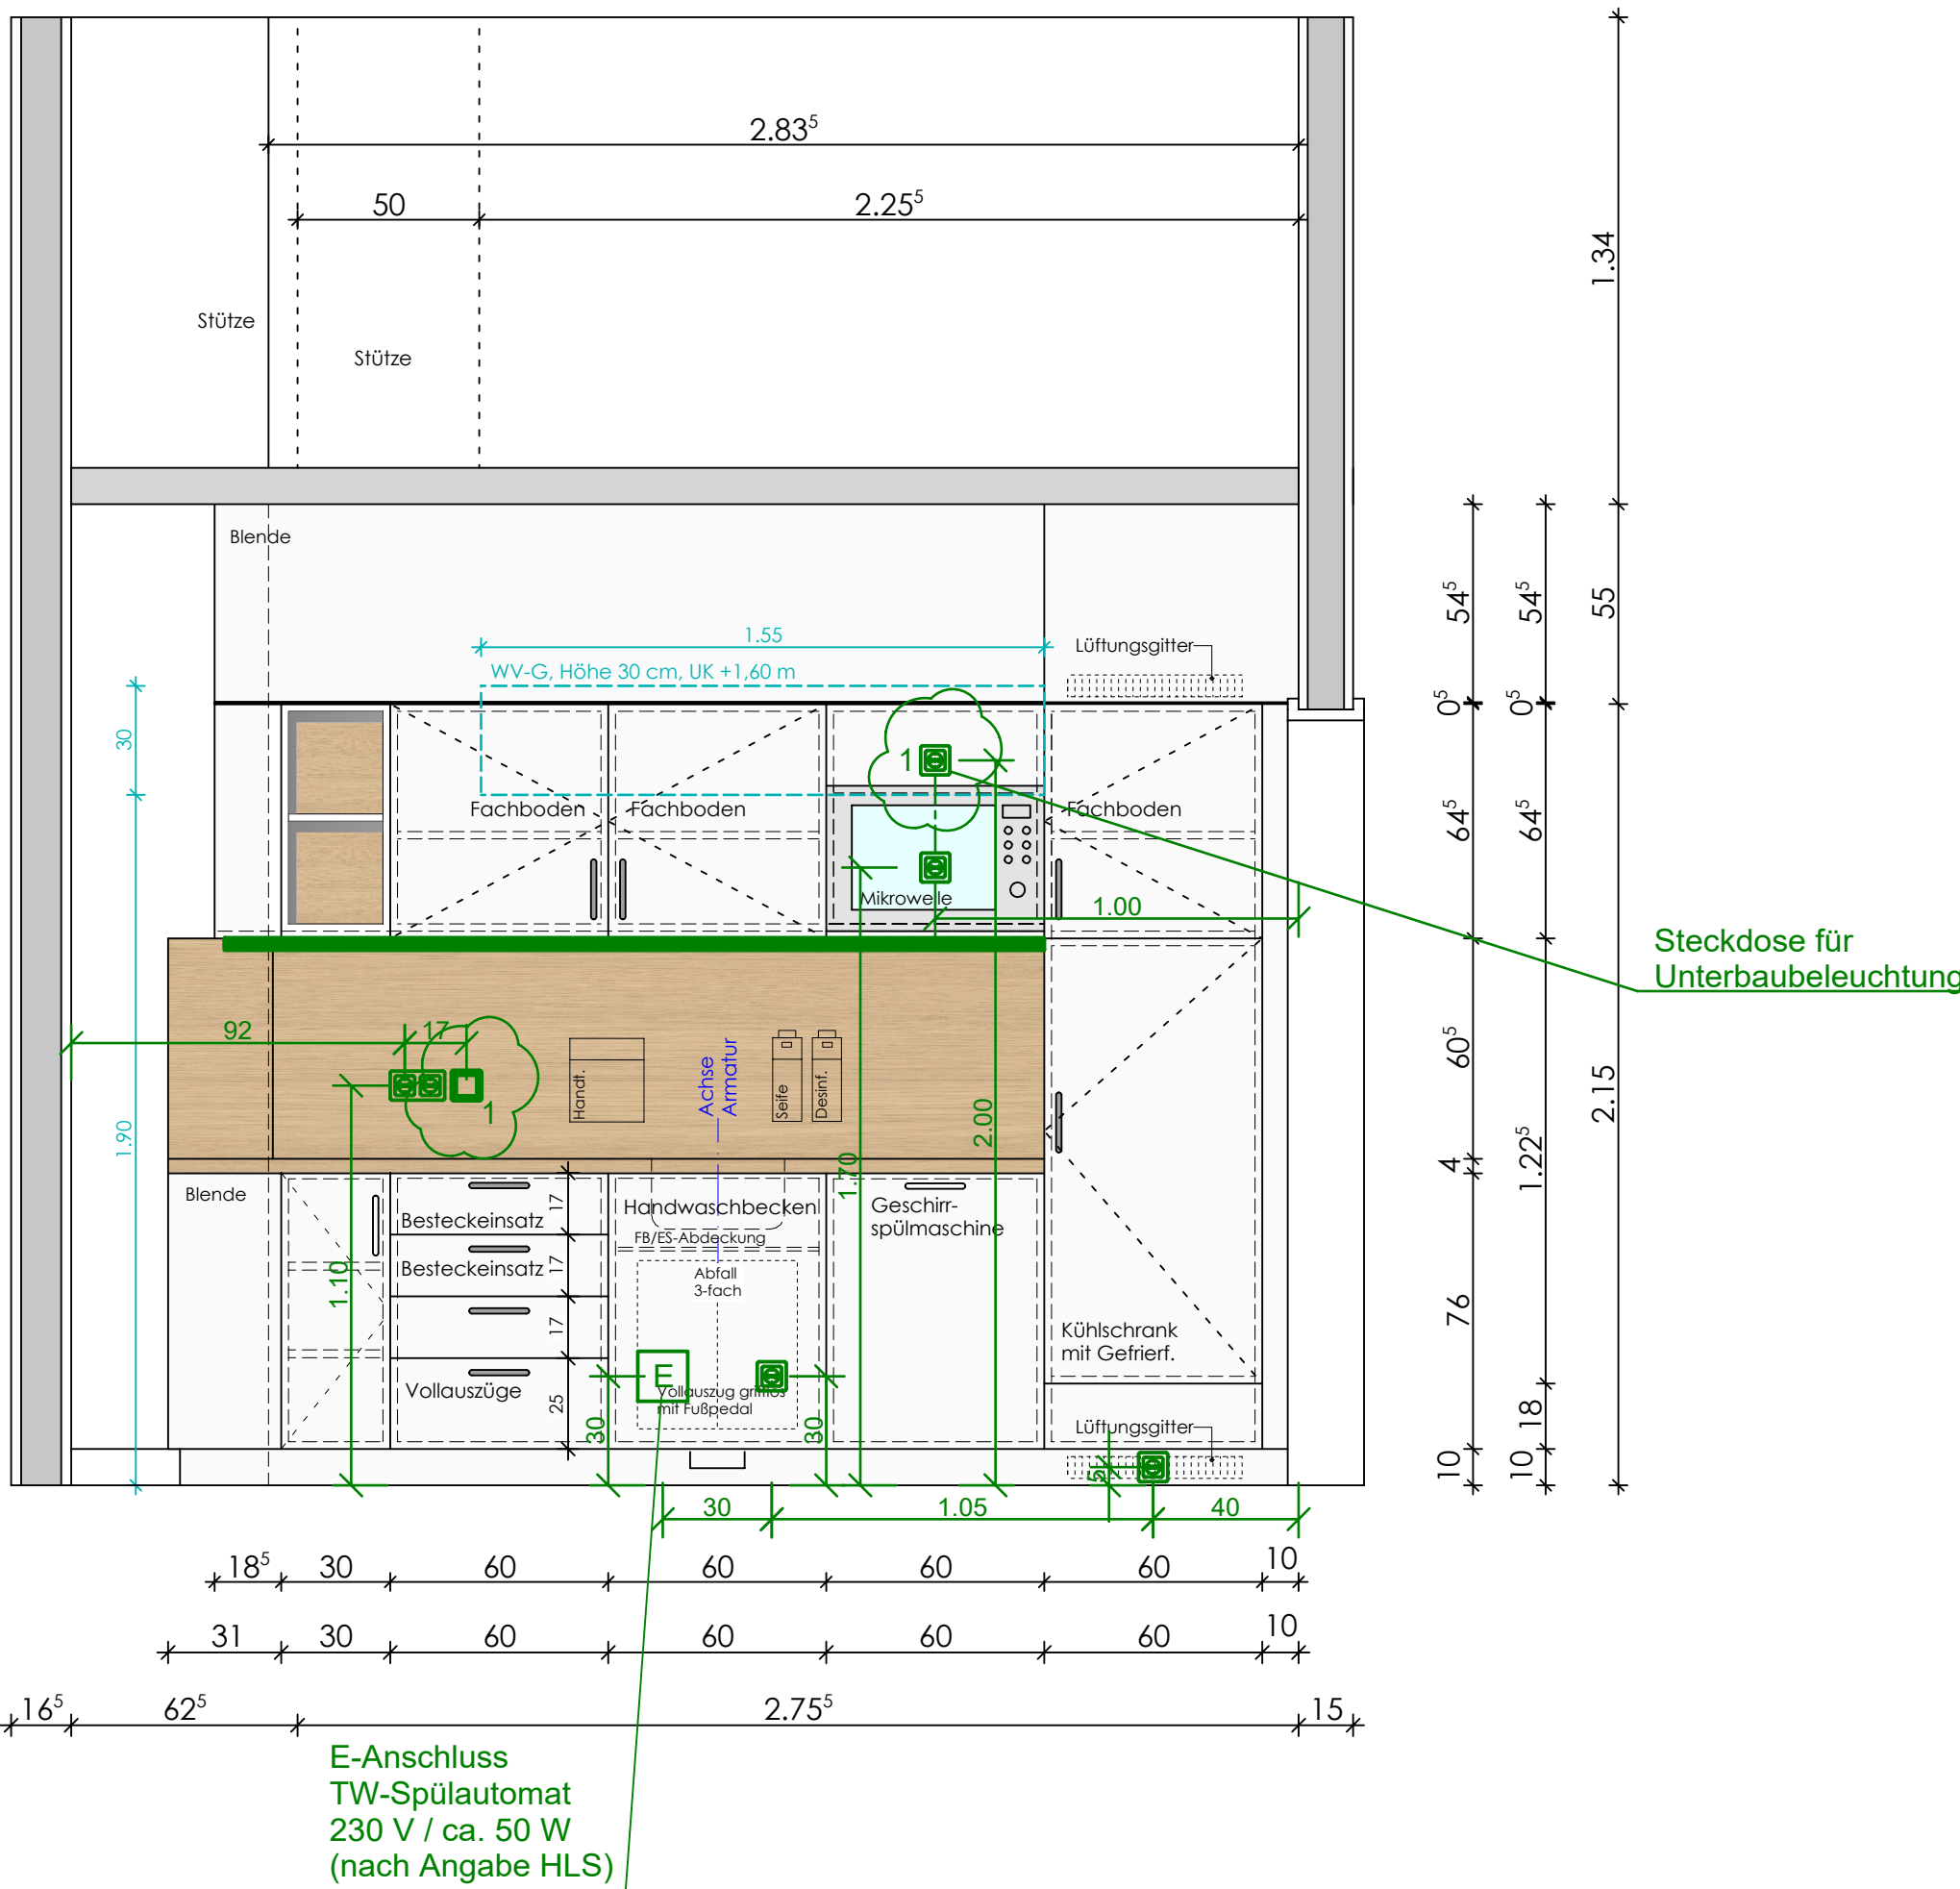

Ansicht 4

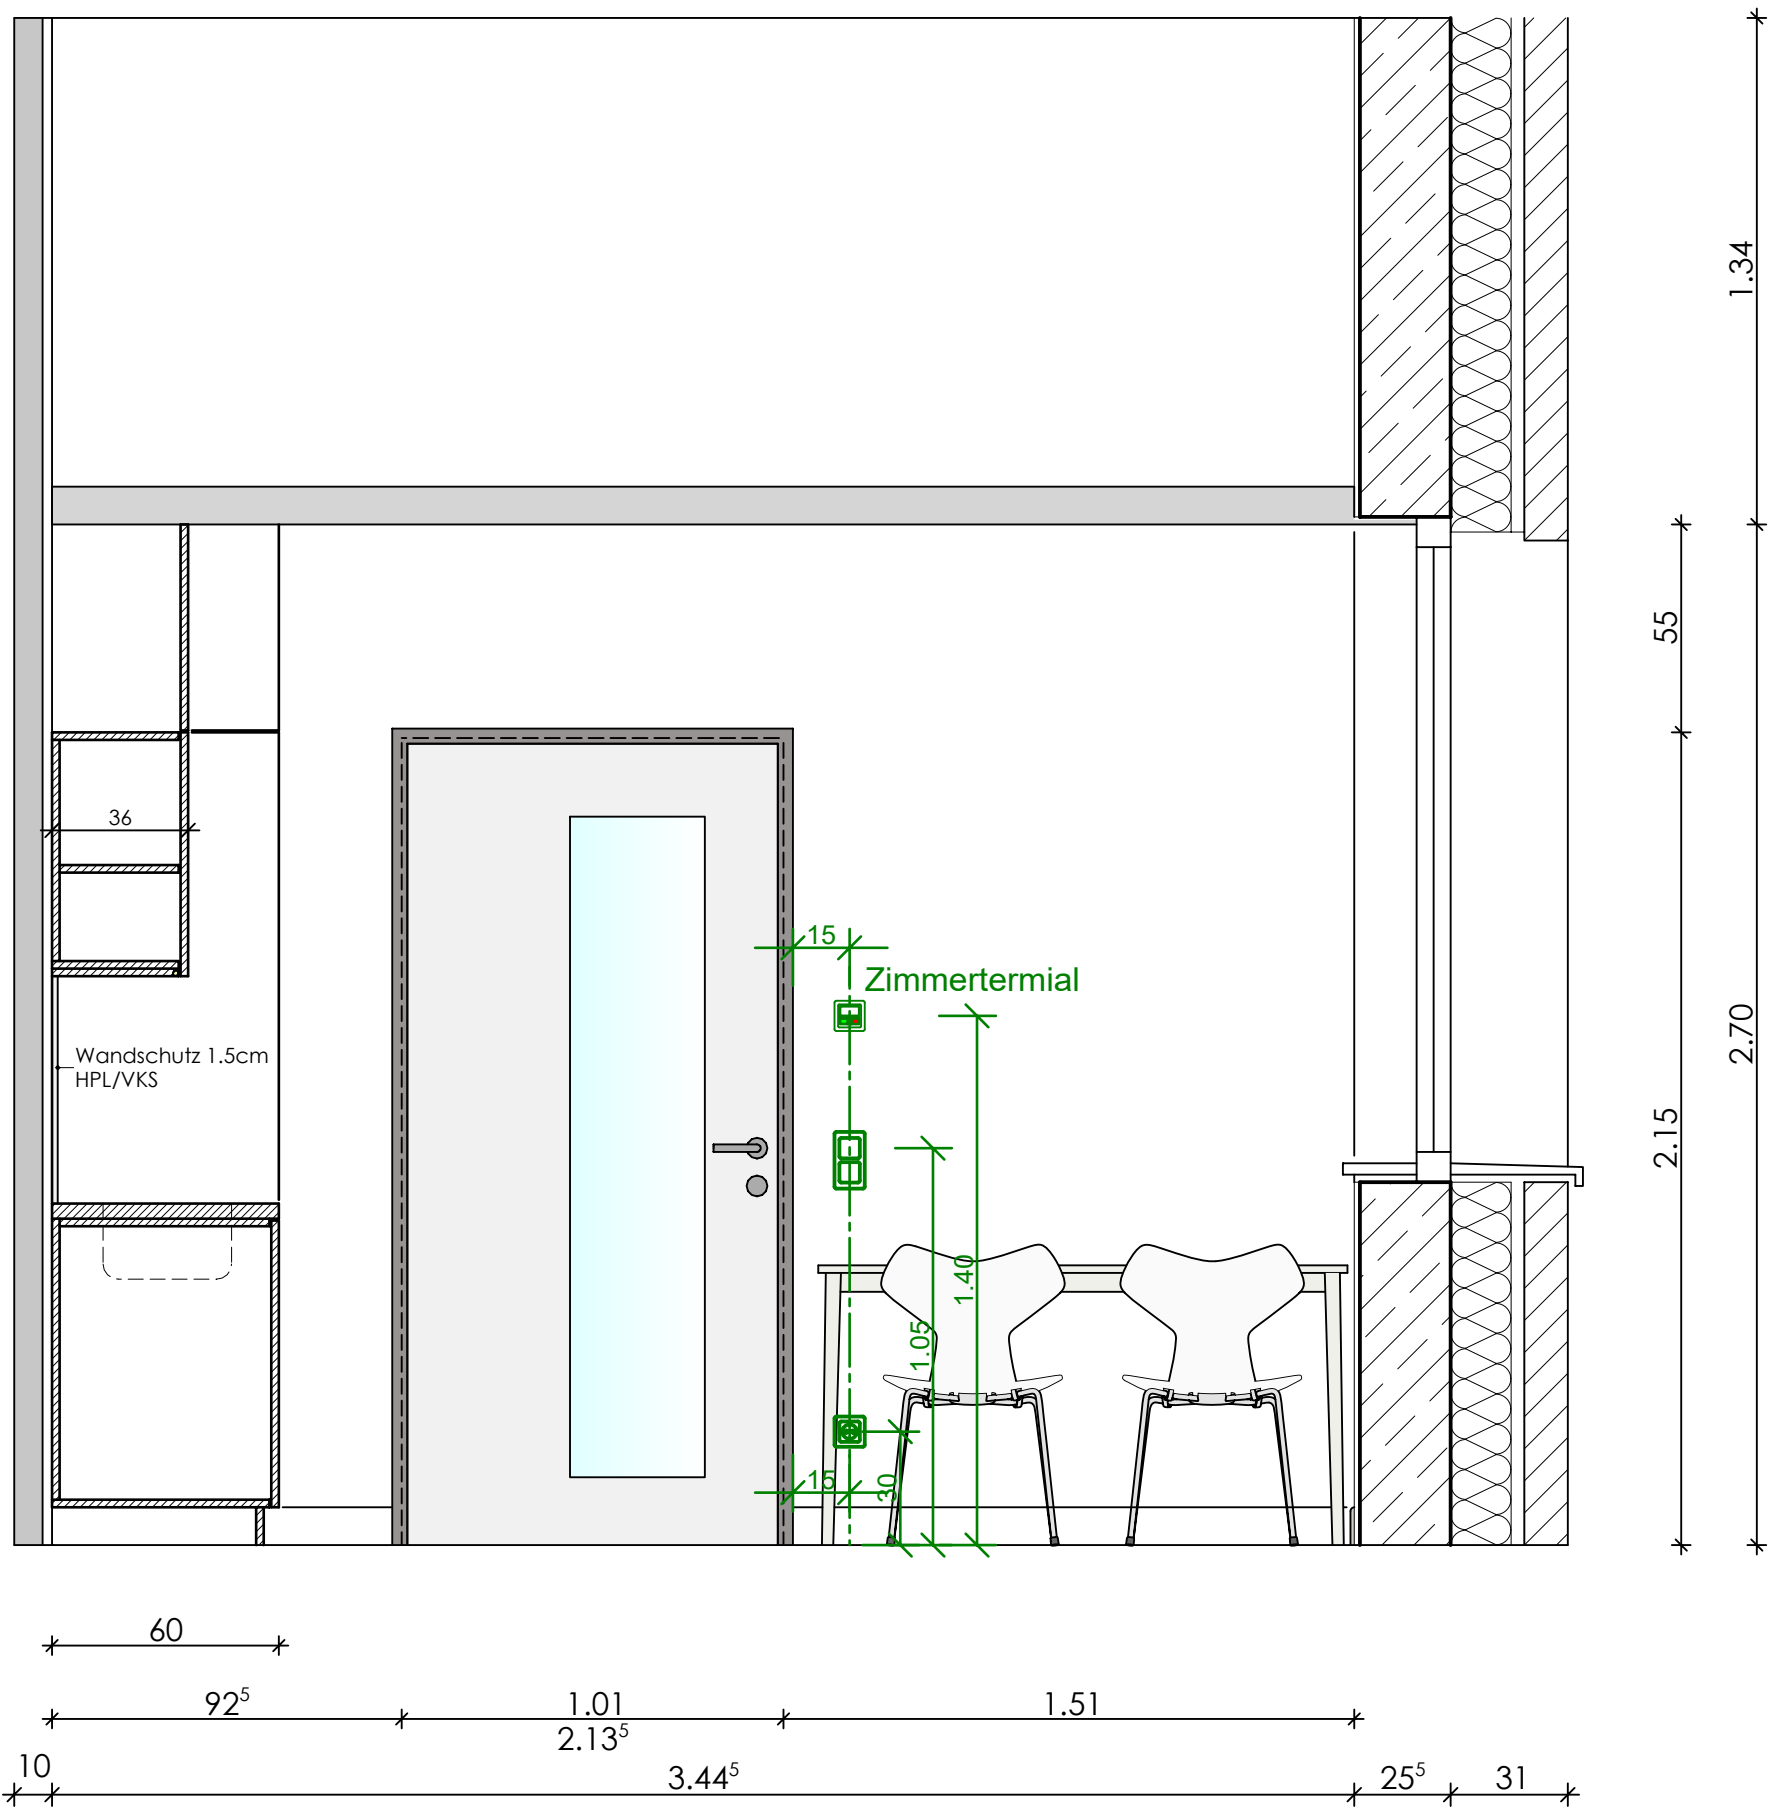

Wandansichten

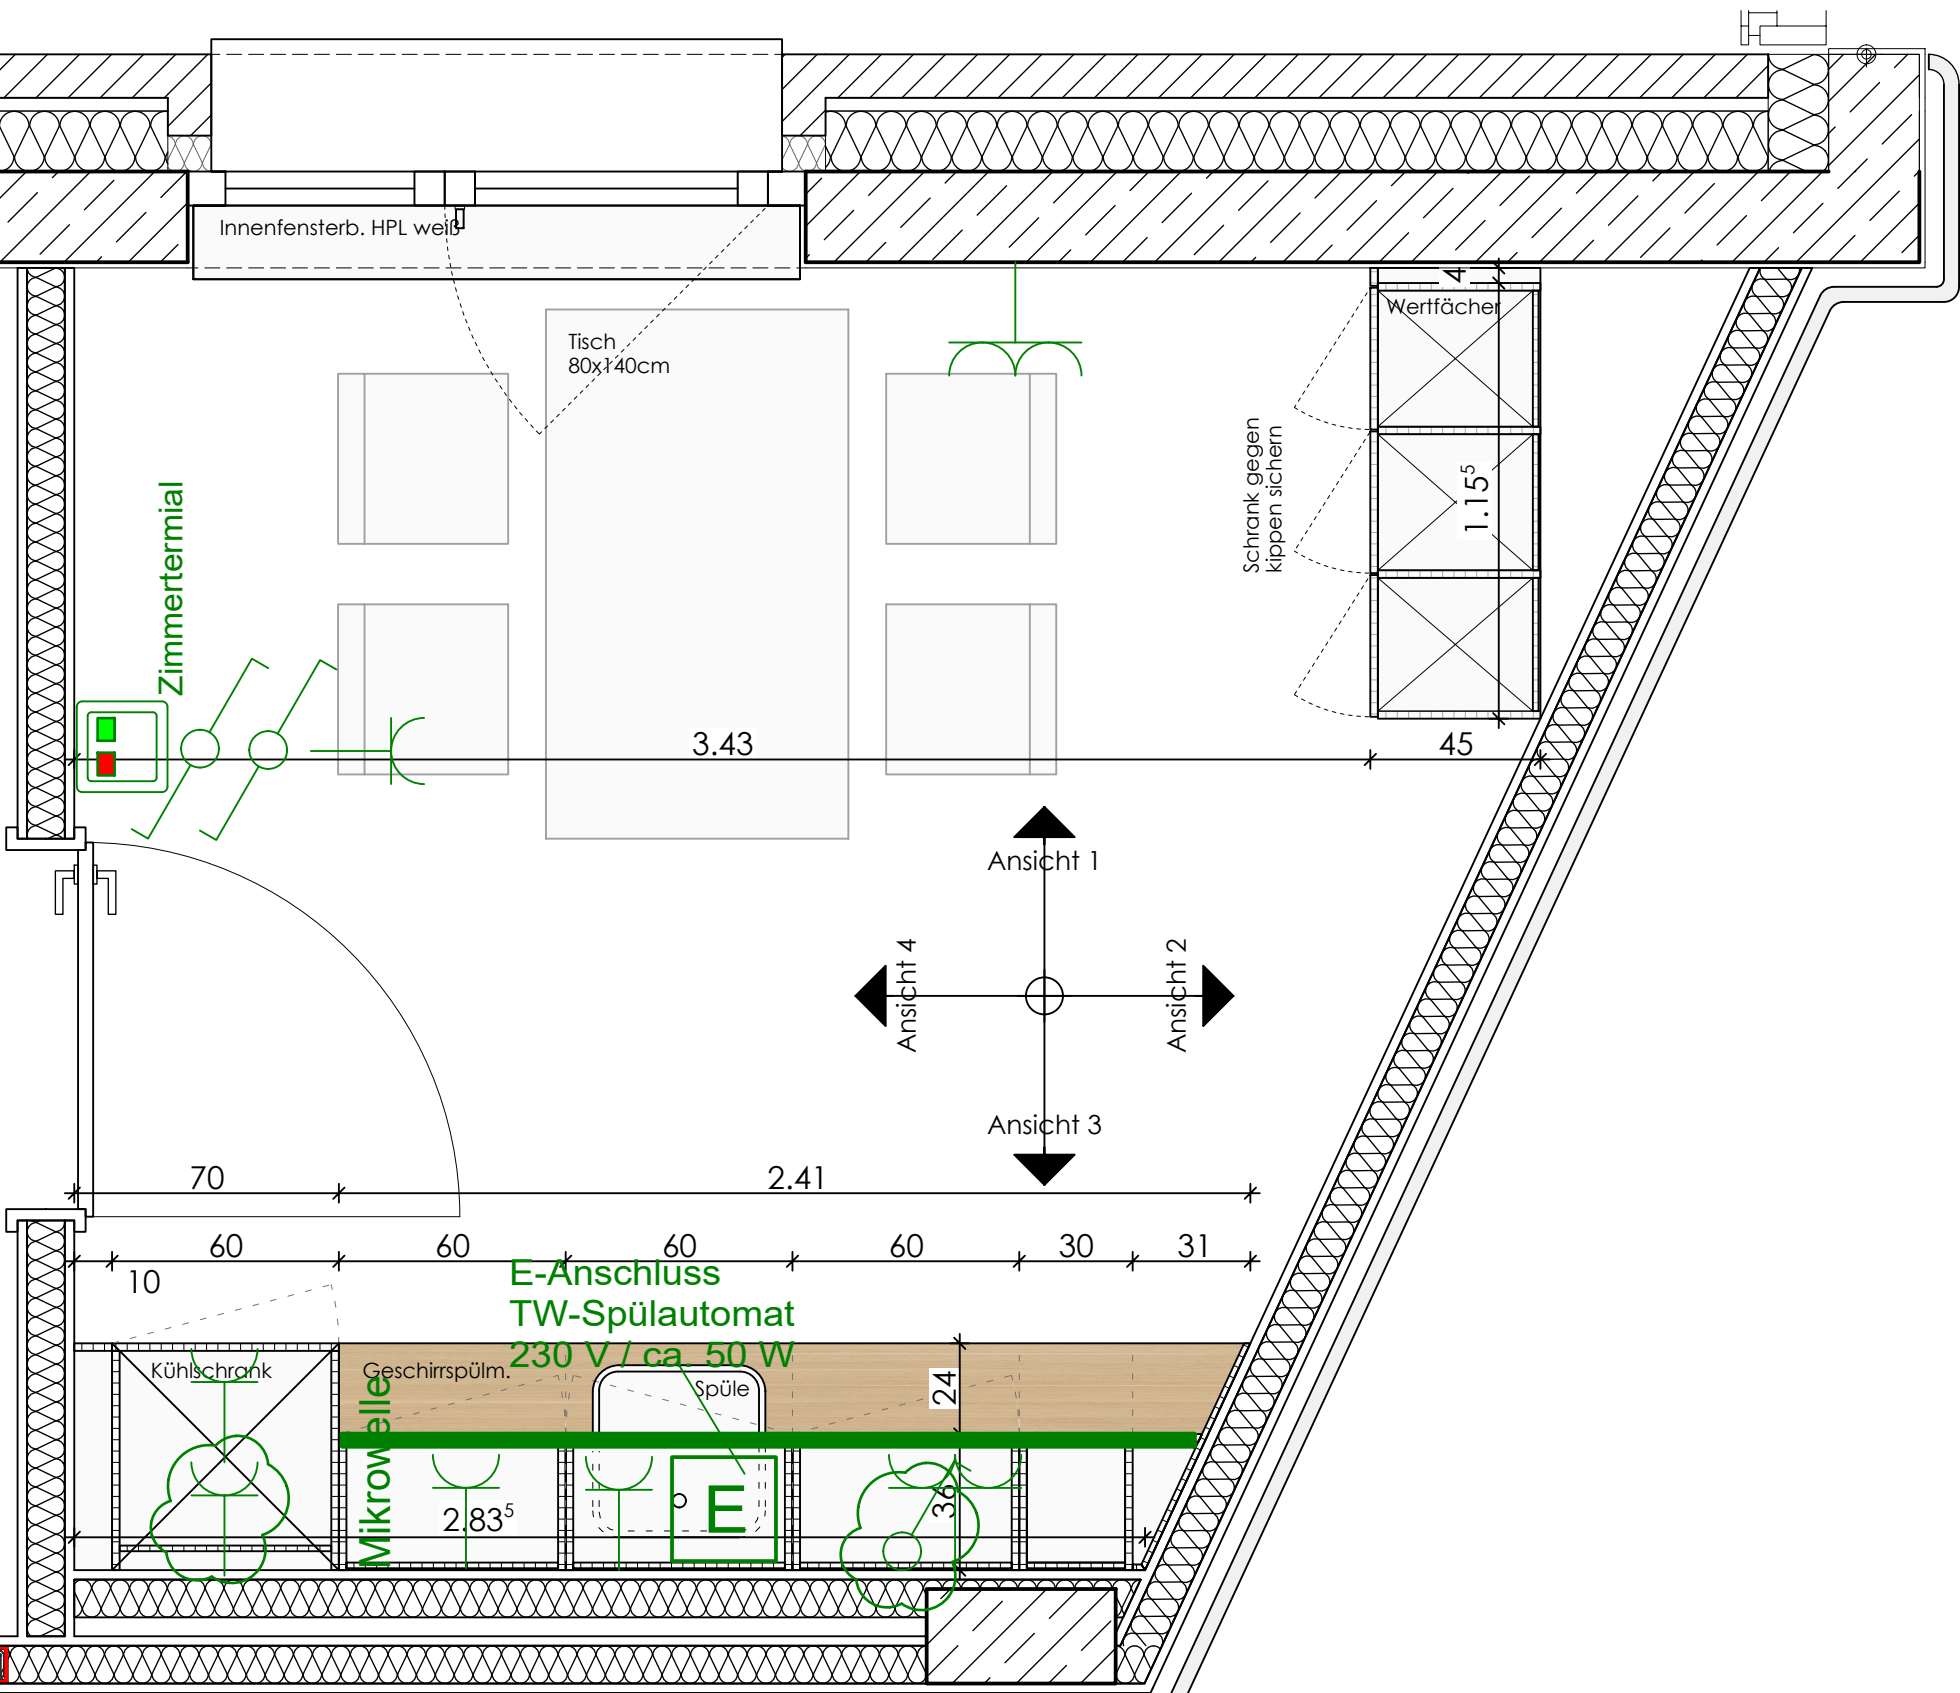

Grundrissausschnitt 2.OG
Pers.Aufenthalt R.701 M 1:20
Pers.Aufenthalt R 801

Legende

OKFF (Fertigfußboden) ±0.00 = 105.54 ü.NN
OKRB (Rohboden)

	Stahlbeton	BW	Brandwand
	Sichtbeton	BW	Bauart Brandwand
	Mauerwerk tragend	h (F30)	feuerbeständig
	Mauerwerk nichttrag.	h (F60)	hochfeuerhemmend
	Mauerwerk hochfest	h (F90)	feuerhemmend
	Trockenbau/ Schallschutzplatte	RD	rauchdicht
	Feuchtraum/Zementgeb. Platte	D	dichtschliessend
	Bestand trag./nichtfr.	S	selbstschliessend
	Abbruch	1. RW	1. Rettungsweg
	Betonfertigteil	2. RW	2. Rettungsweg
	Estrich	PVA	Rauch-/Wärmeabzug
	Wärmedämmung	G	Feuerlöscher
	Dämmung druckfest	RM	Rauchmelder
	Wandverstärkung WV	OK	Oberkante
	Brandwand	UK	Unterseite
	Bauart Brandwand	VE	Vordentkante
	Wand feuerbeständig	GF	Gebäudefuge
	Wand feuerhemmend	DF	Dehnungsfuge
		UZ	Unterzug
		ÜZ	Überzug
		AHD	Abhangendecke
		REV	Revisionsöffnung
		BD	Bodendurchbruch
		WD	Deckendurchbruch
		WS	Wandschleife
		BE	Bodenwinkelf
		HK	Headkörper
		AST	Absturzicherung

BRHF	Brüstungshöhe von OKFF bis OK Fensterbank
BRHR	Brüstungshöhe von OKRB bis OK Rohbrüstung
Türhöhe	Angabe Türhöhe von OKFF bis UK Sturz
UZ b/h	Unterzug Breite / Höhe von UK bis UK Rohdecke

RH	Rohhöhe im Raum von OKFF bis UK Rohdecke
LH	Lichte Höhe von OKFF bis UK Abhangendecke

—	Planung Fachingenieur HLS
—	Planung Fachingenieur ELT
—	Planung Küchenplaner


Legende Trockenbau Wandverstärkungen

WV-G	Wandverstärkung Wandrinne, 18 mm Glasfaserplatte, 29,5 cm hoch, Rastermaß 62,5 cm einseitig, ruhende Lasten bis 1,5 kN/m Wandlänge, nicht brennbar
WV-34	Wandverstärkung Metall-Traverse, Stahlblech mit Einlage 18 mm Glasfaserplatte, 29 cm hoch, Rastermaß 62,5 cm, ruhende und dynamische Lasten bis 1,5 kN/m Wandlänge, Brandschutzwände lt/F90
WV-1	Wandverstärkung Traverse, 23 mm Mehrschichtholzplatte, 30 cm hoch, Rastermaß 62,5 cm, ruhende und dynamische Lasten bis 1,5 kN/m Wandlänge
WV-8	Wandverstärkung Bechtraverse, 29 cm hoch, Rastermaß 62,5 cm, nicht brennbar, ruhende Lasten bis 1,0 kN/m Wandlänge

F	15.09.2026	Planung ELT vom 14.09.2026 übernommen	kk
E	04.09.2026	Abmessungen Kühlschrank angepasst	kk
D	25.06.2026	ELT-Planung vom 24.06.26 übernommen	kk
C	22.06.2026	ELT-Planung vom 15.06.26 übernommen	kk
B	28.01.2026	Vorabzug entfällt	kk
A	04.11.2025	Ergänzung Legende, Layoutanpassung, Wandverstärkungen	hs
Index	Datum	Änderung	gez.

Alle Pläne haben nur Gültigkeit in Verbindung mit der Statik!
Maße sind örtlich zu prüfen!
Bitte Schnitte beachten!
Unstimmigkeiten sind vor der Ausführung mit der Bauleitung zu klären!

Planungsstand	Ausführungsplanung	Plot-Nr. 6070
---------------	--------------------	------------------

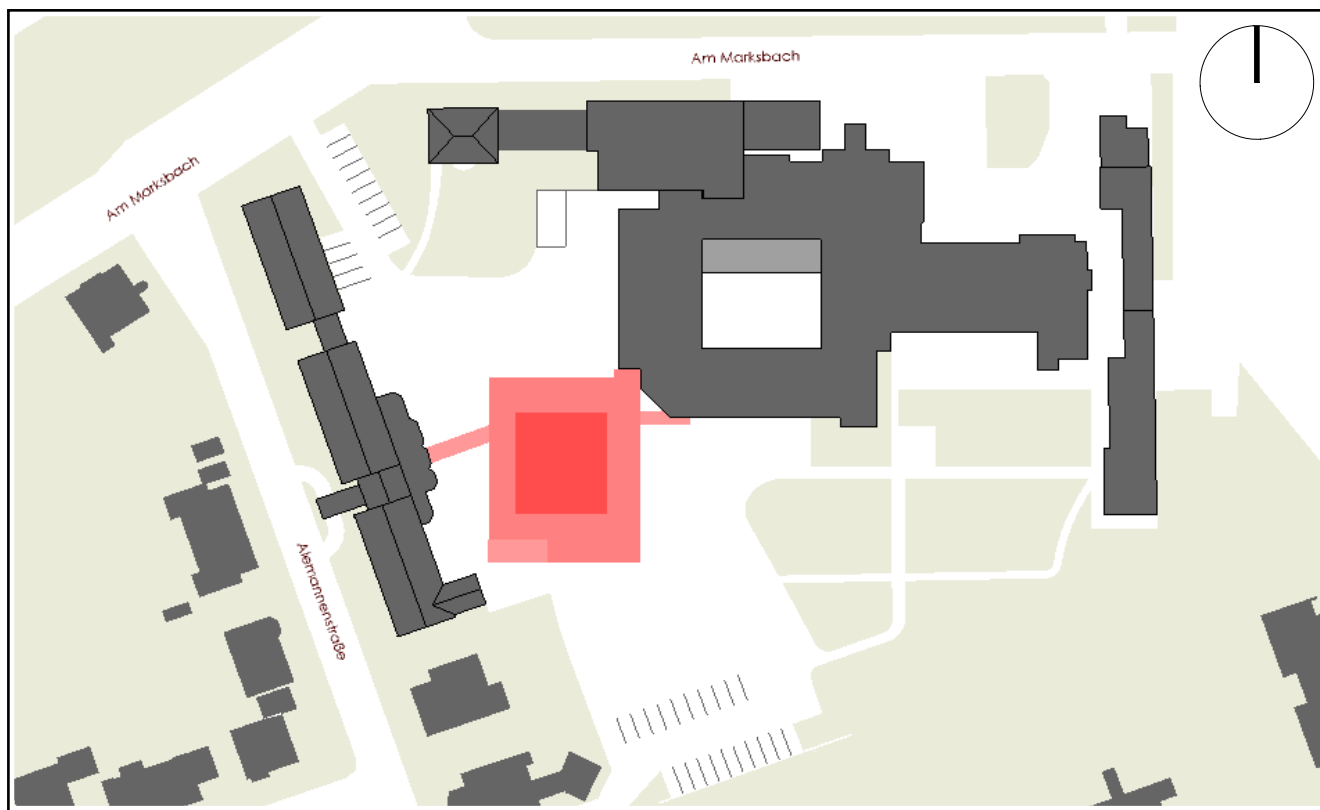

Darstellung		Wandansicht 07 Pers. Aufenthalt R.701_R.801			
Projekt		Erweiterungsbau inkl. Frischküche Am Marksbach 28 44269 Dortmund			
Bauherr		Hüttenhospital gGmbH Am Marksbach 28 44269 Dortmund			
Planung		 Platanenallee 15, 59425 Unna Tel.: 02303/25025-0 info@weickenarchitekten.de Fax: 02303/25025-999 www.weickenarchitekten.de			
Unterschrift Bauherr			Unterschrift Architekt		
Projekt-Nr. 20-294N	Zeichen WA-07	Maßstab 1:20	Erstelldatum 07.06.2024	Indexdatum 15.09.2026	Index F