

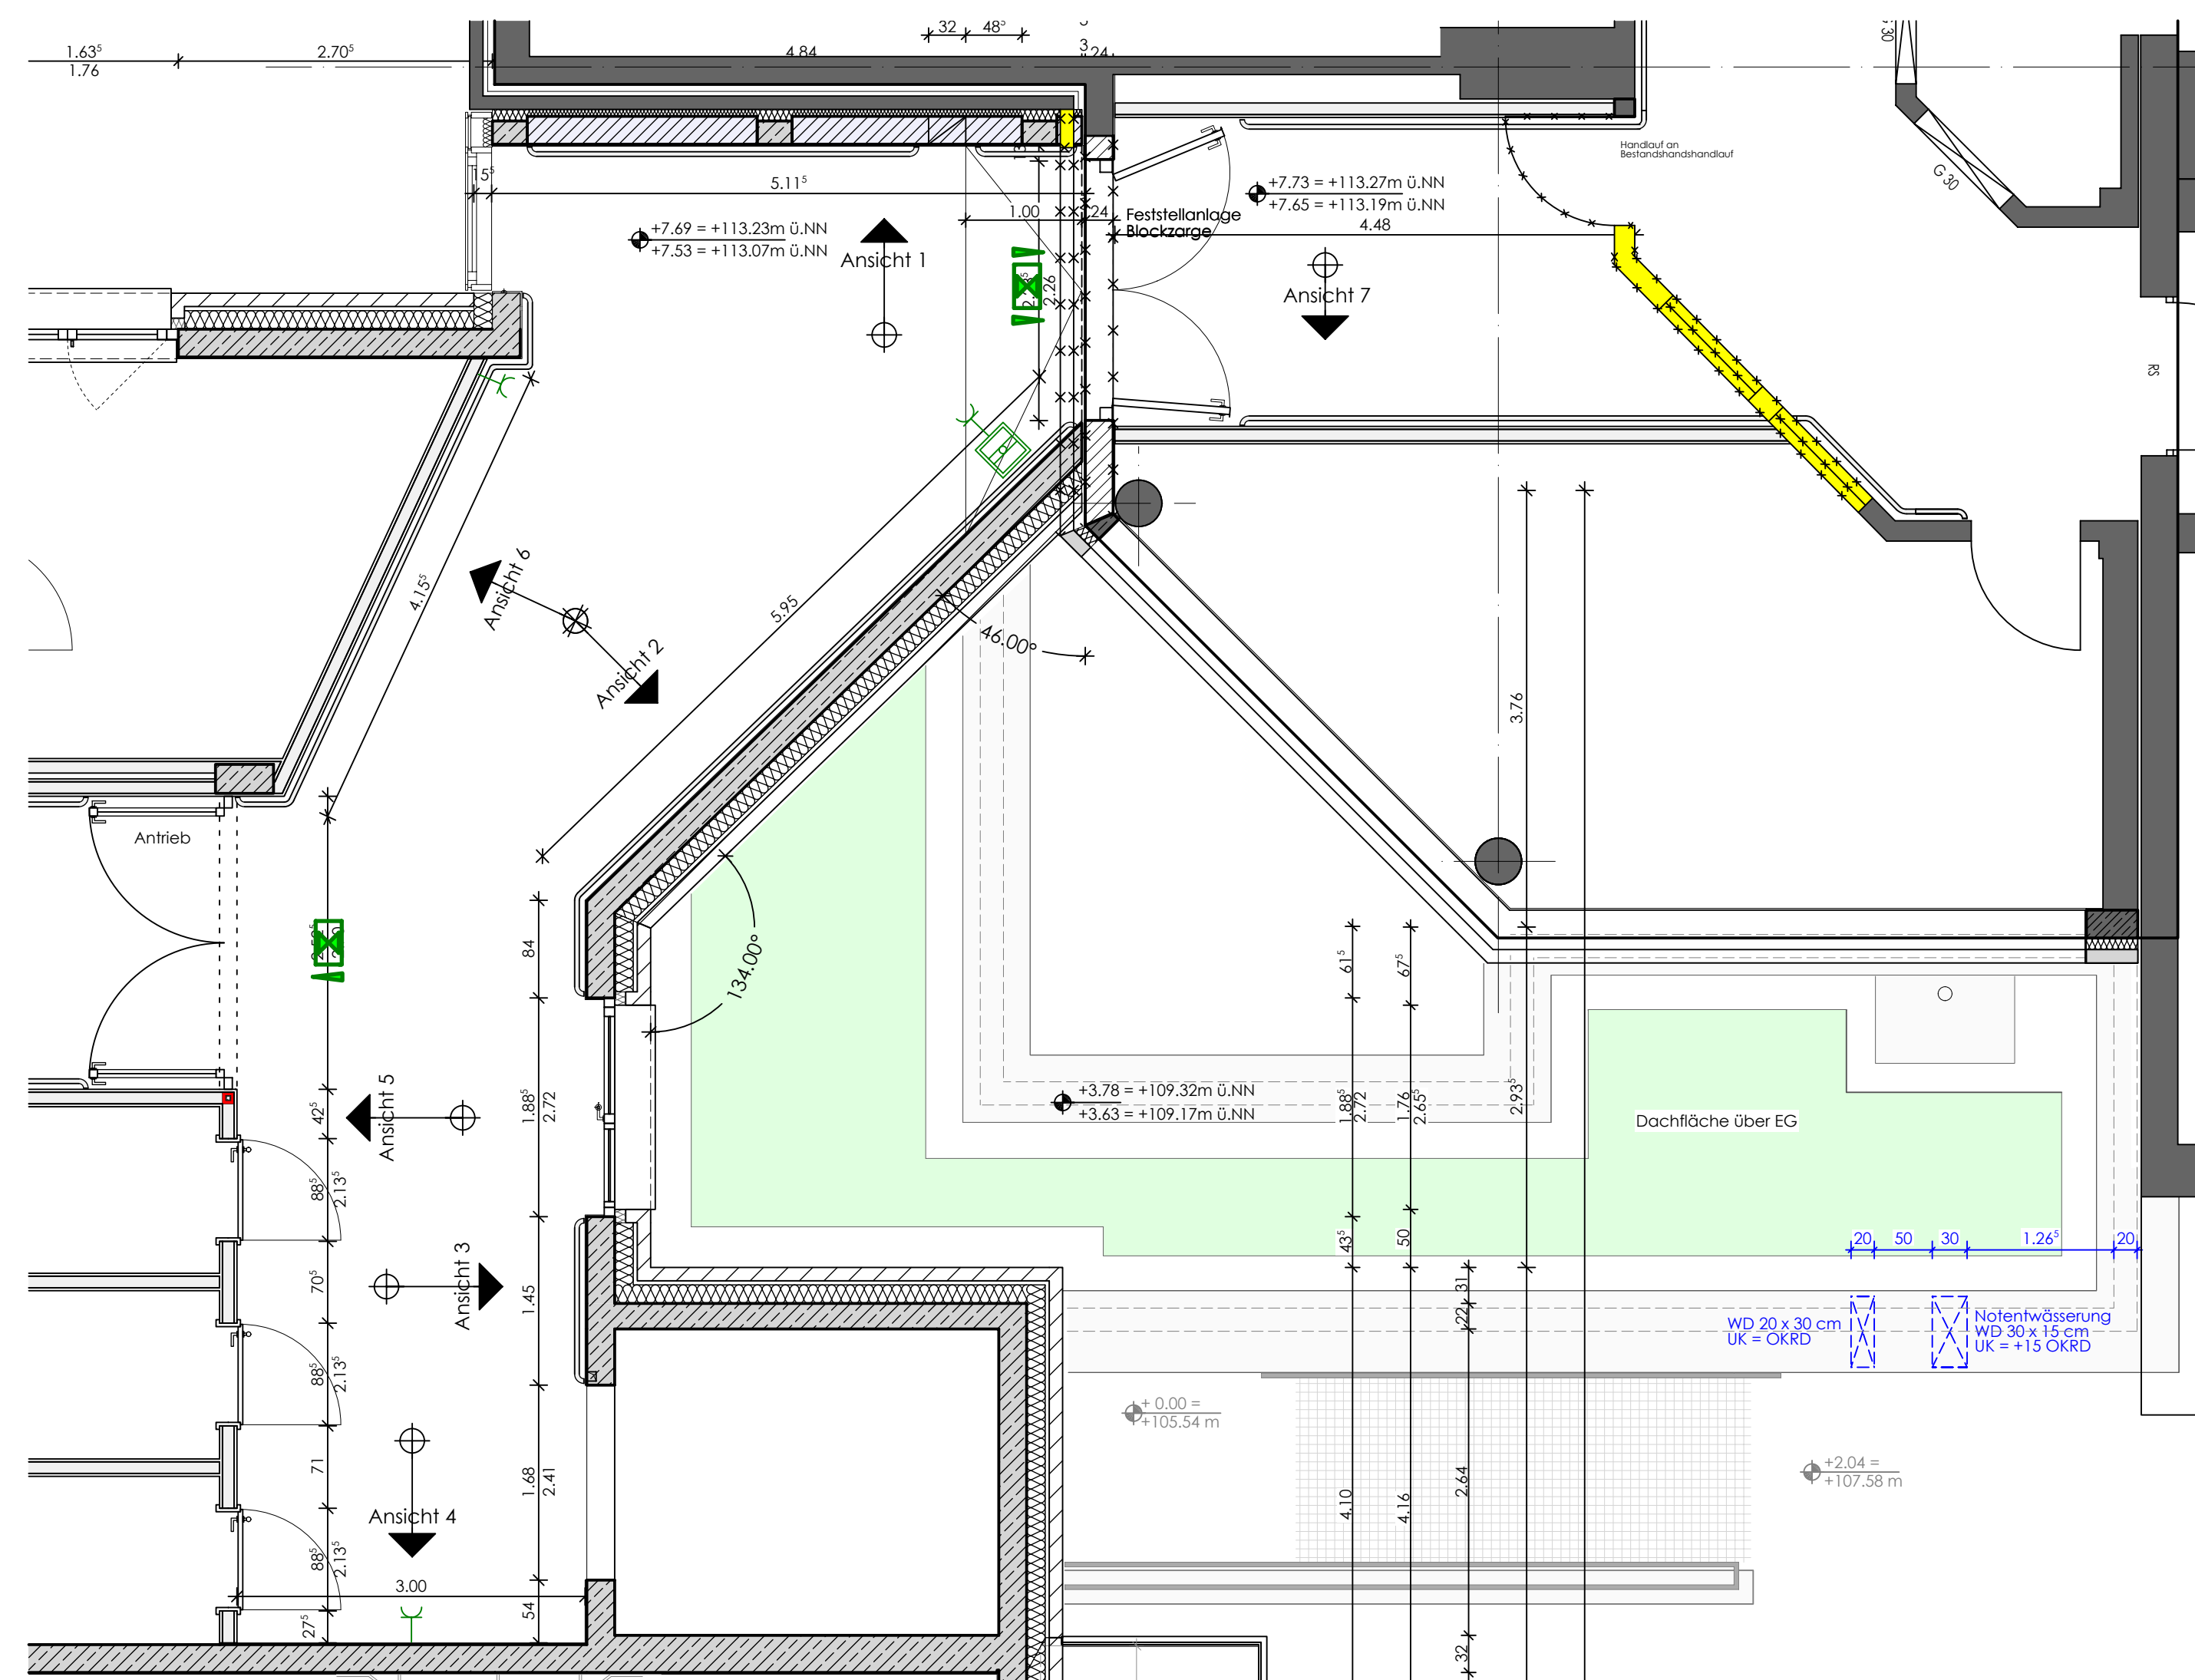
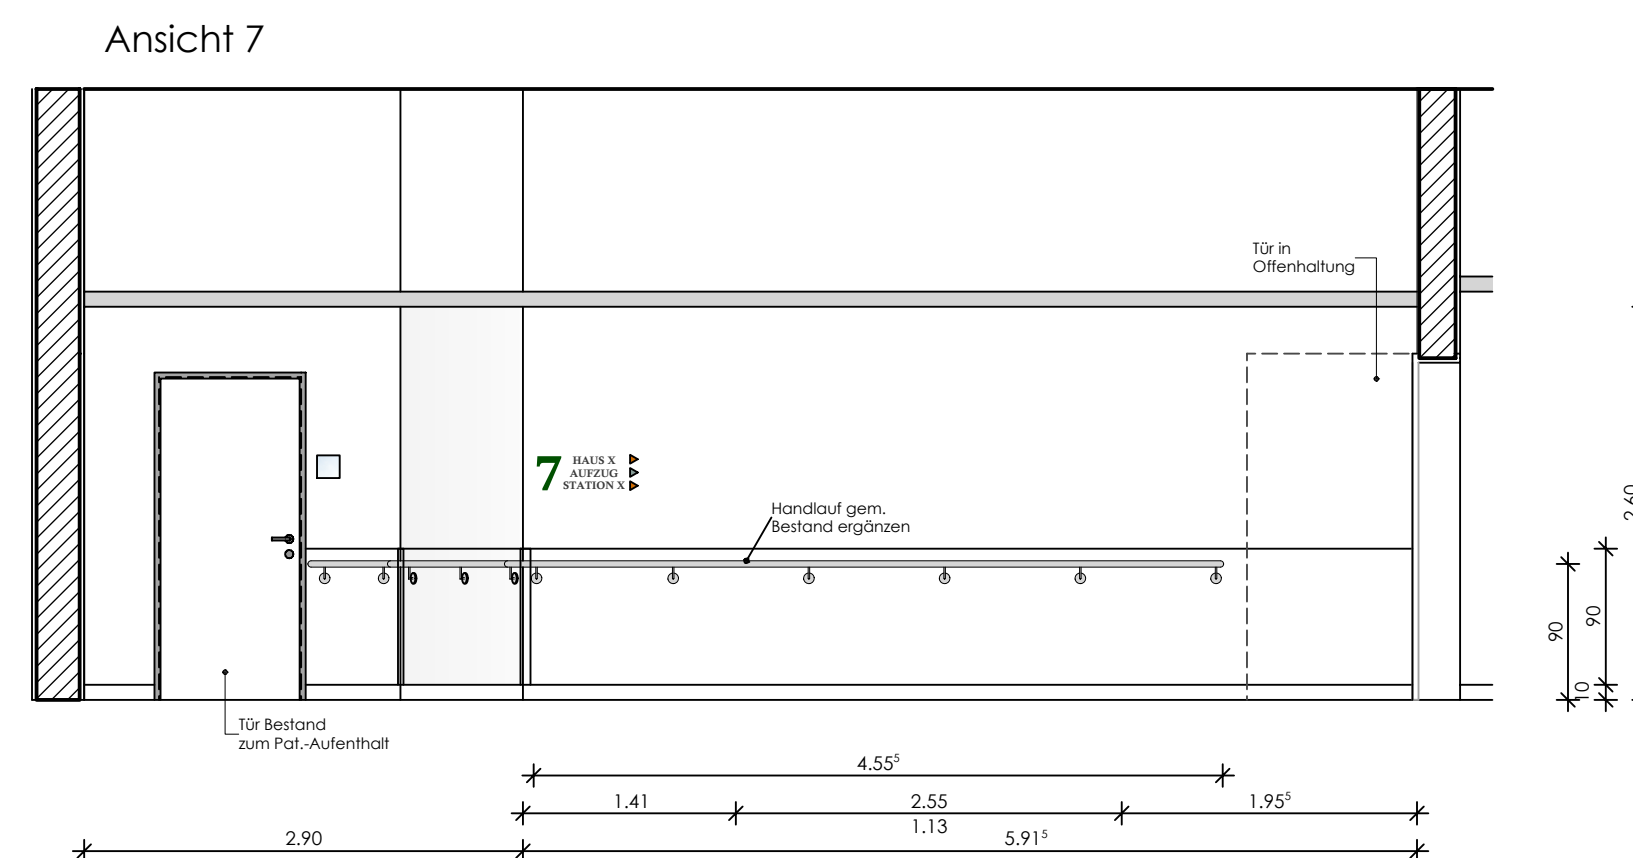
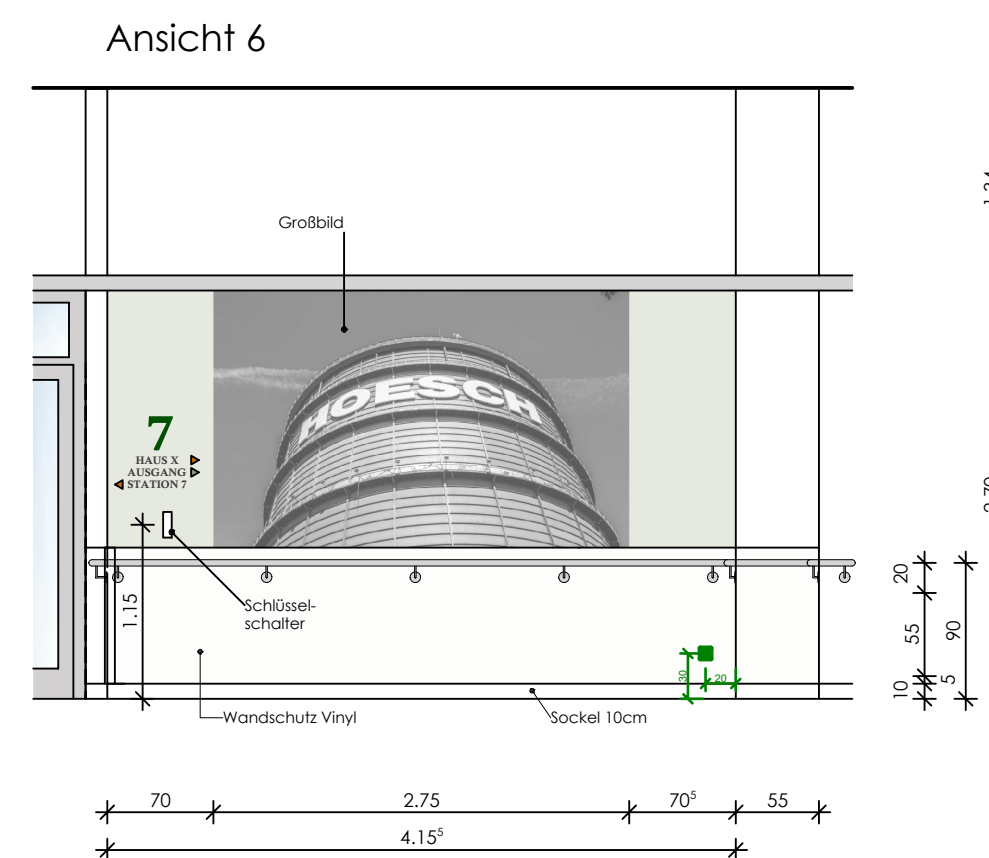
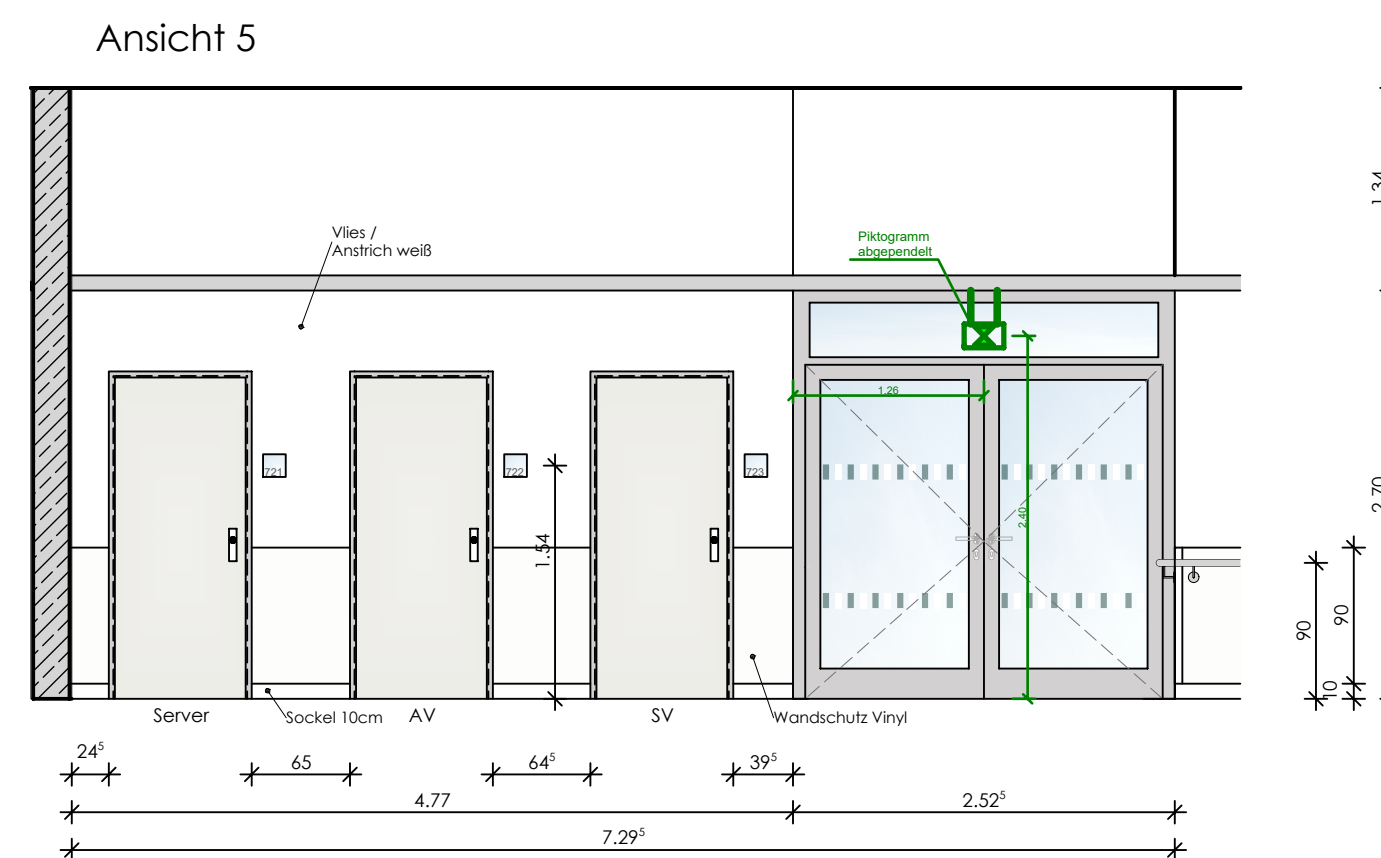
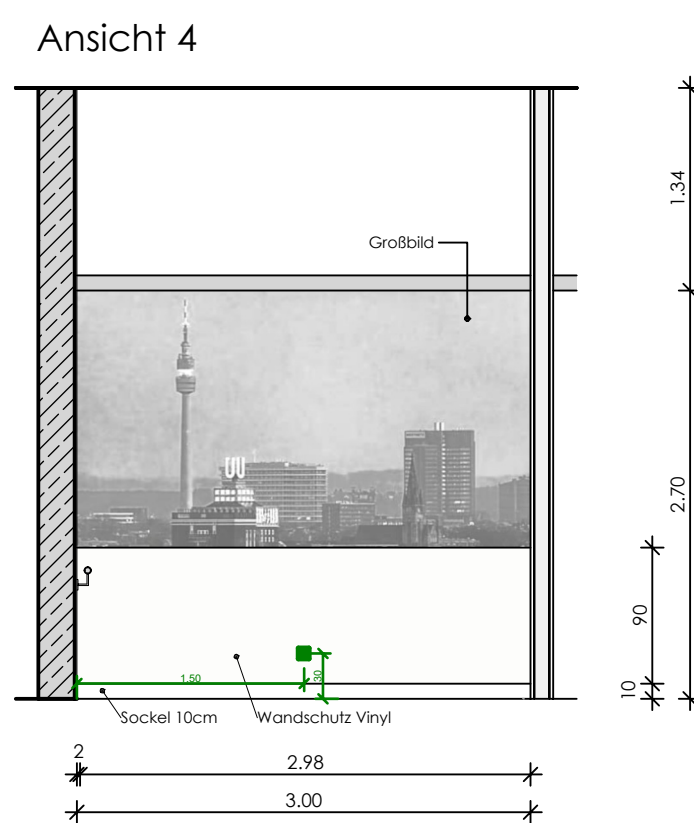
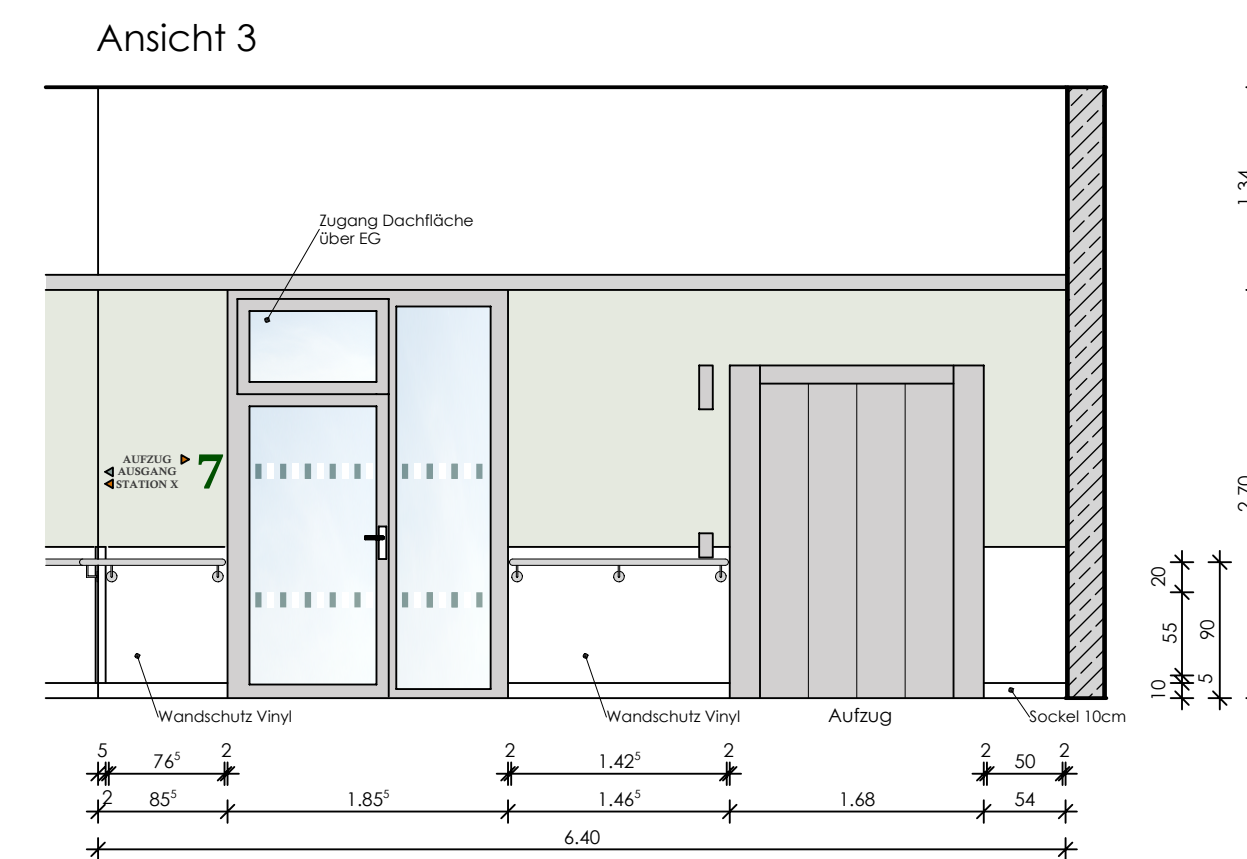


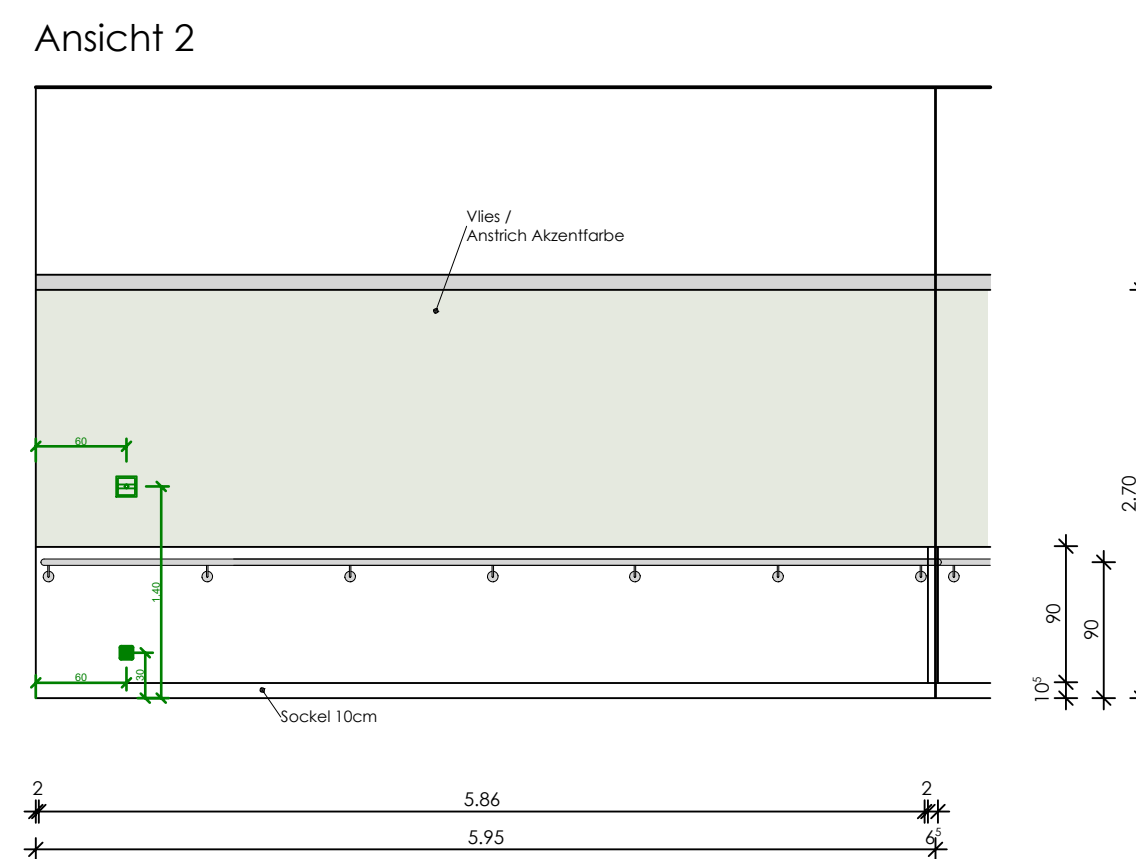


Grundrissausschnitt OG2 Flur 2 M.1:50

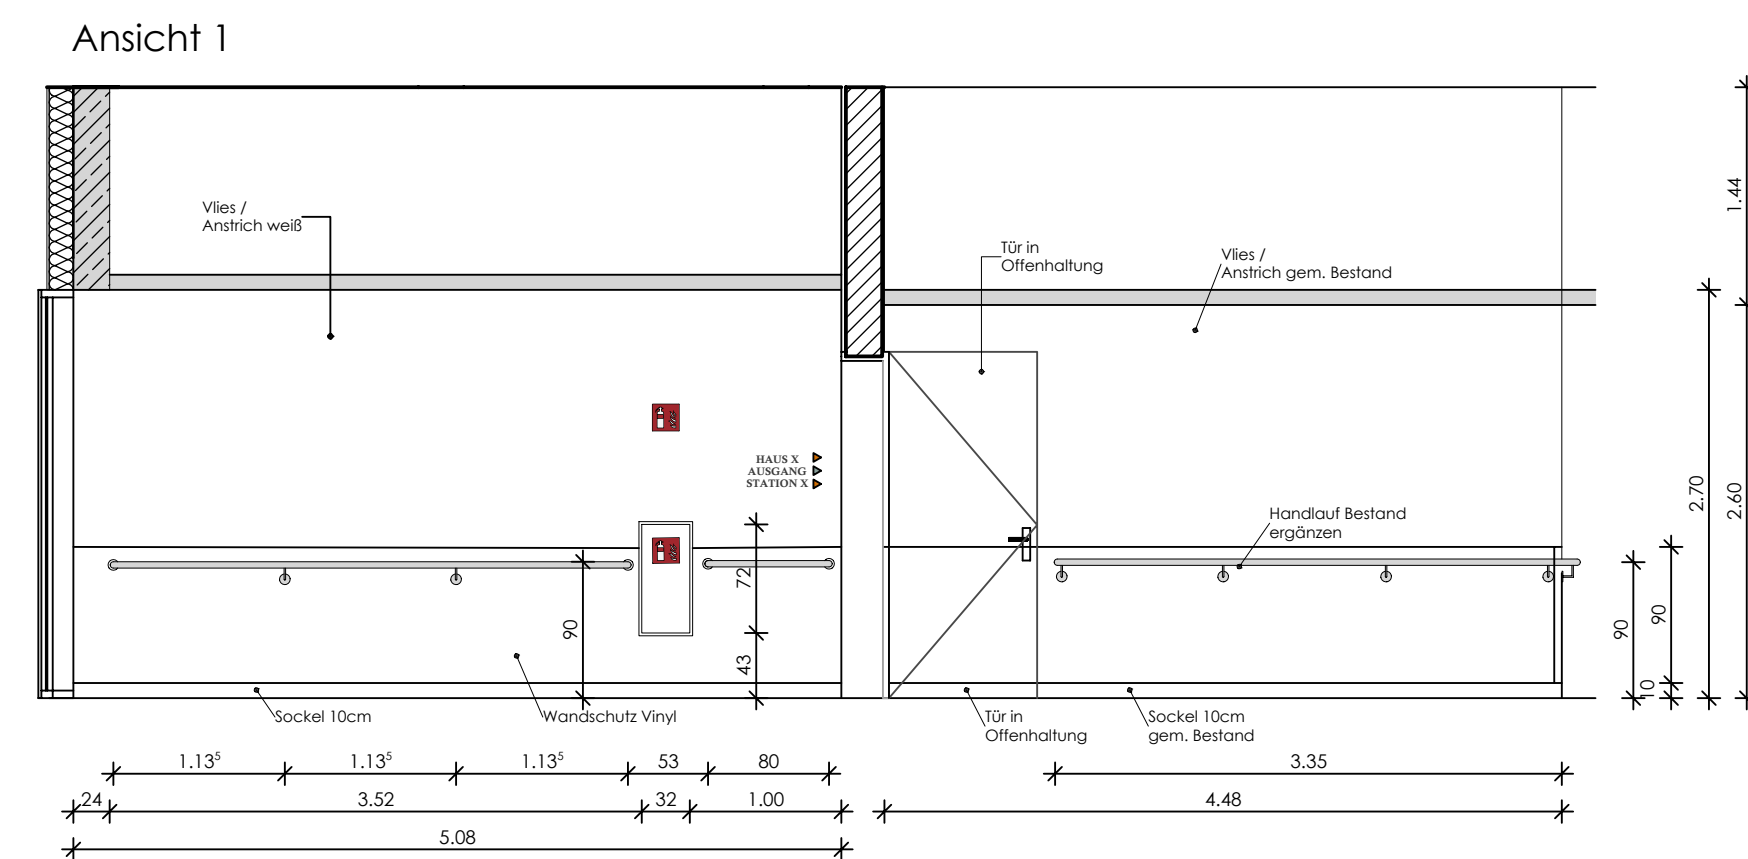

Legende		OKFF (Fertigfußboden) ±0.00 = 105.54 ü.NN OKRB (Rohboden)	
	Stahlbeton		Sichtbeton
	Mauerwerk tragend		Mauerwerk nichttrag.
	Mauerwerk hochfest		Trockenbau/ Schallschutzplatte
	Feuchtraum/Zementgeb. Platte		Bestand trag./nichttr.
	Abbruch		Betonfertigteil
	Estrich		Wärmedämmung
	Dämmung druckfest		Wandverstärkung WV
	Brandwand		Bauart Brandwand
	Wand feuerbeständig		Wand feuerhemmend
BRHF	Brüstungshöhe von OKFF bis OK Fensterbank	BW	Brandwand
BRHR	Brüstungshöhe von OKRB bis OK Rohbrüstung	BBW	Bauart Brandwand
Türhöhe	Angabe Türhöhe von OKFF bis UK Sturz	fb (F90)	feuerbeständig
UZ b/h	Unterzug Breite / Höhe von UK bis UK Rohdecke	hf (F60)	hochfeuerhemmend
		fh (F30)	feuerhemmend
		RD	rauchdicht
		D	dichtschliessend
		S	selbstschliessend
		1. RW	1. Rettungsweg
		2. RW	2. Rettungsweg
		RWA	Rauch-/Wärmeabzug
		FM	Feuerschmelzer
		RM	Rauchmelder
		OK	Oberkante
		UK	Unterkante
		VK	Vorderkante
		GF	Gebäudefluge
		DF	Dämmungsfuge
		UZ	Unterzug
		ÜZ	Überzug
		AHD	Abhangdecke
		REV	Revisionsöffnung
		BD	Bodendurchbruch
		DD	Deckendurchbruch
		WD	Wanddurchbruch
		WS	Wandschlitze
		BE	Bodeneinlauf
		HK	Heizkörper
		AST	Absturzsicherung
RH	Rohhöhe im Raum von OKFF bis UK Rohdecke		
LH	Lichte Höhe von OKFF bis UK Abhangdecke		
	Planung Fachingenieur HLS		
	Planung Fachingenieur ELT		
	Planung Küchenplaner		
D	16.09.2026	Überarbeitung gem. neuem WL-Konzept	kk
C	22.06.2026	ELT-Planung vom 15.06.26 übernommen	kk
B	10.04.2026	Änderung Handaufhöhungen 90 cm+ WV UK 67cm	hs
A	09.03.2026	Vorabzug entfällt, Fenster Pat.-Aufenthal entfällt	lg
VD	16.02.2026	Planung aktualisiert	kk
VC	29.01.2026	Bestandsflur ergänzt	kk
Index	Datum	Änderung	gez

Alle Pläne haben nur Gültigkeit in Verbindung mit der Statik!
Maße sind örtlich zu prüfen!
Bitte Schnitte beachten!
Unstimmigkeiten sind vor der Ausführung mit der Bauleitung zu klären!

Planungsstand	Plot-Nr.
Ausführungsplanung	6190

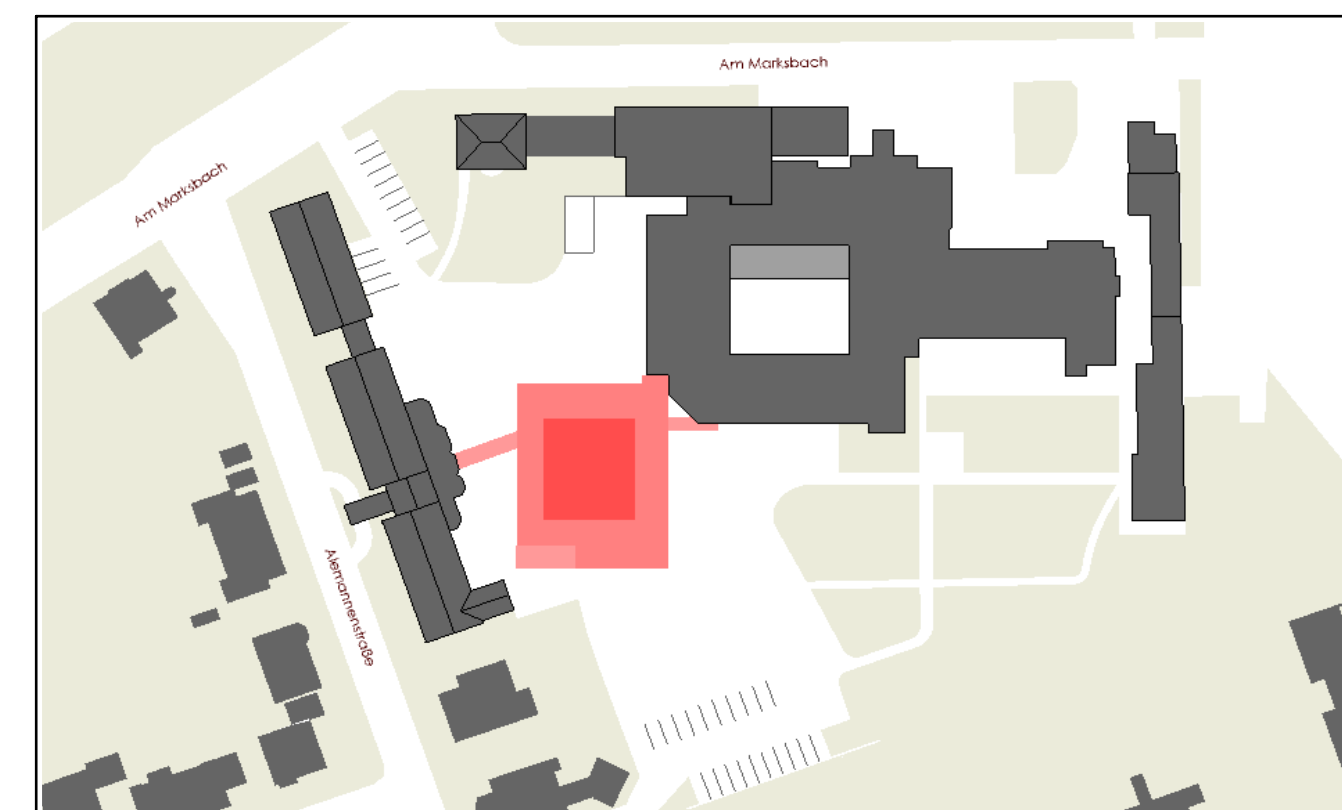

Darstellung Wandansicht 19 Flur 2_ R.726 / R.826				
Projekt Erweiterungsbau inkl. Frischküche Am Marksbach 28 44269 Dortmund				
Bauherr Hüttenhospital gGmbH Am Marksbach 28 44269 Dortmund				
Planung 		Platanenallee 15, 59425 Unna Tel.: 02303/25025-0 info@weickenarchitekten.de Fax: 02303/2502599 www.weickenarchitekten.de		
Unterschrift Bauherr		Unterschrift Architekt		
Projekt-Nr. 20-294N	Zeichen WA-18	Maßstab 1:50	Erstelldatum 03.09.2025	Indexdatum 16.09.2026
			Index D	