

Technical drawing of a door and window assembly. The drawing includes a door with a circular window and a handle, and a window above it. Dimensions are provided in feet and inches (') and meters (m).

Vertical Dimensions (Left Side):

- Top section: 1.04' (0.32 m)
- Middle section: 1.04' (0.32 m)
- Door height: 66" (1.63 m)
- Window height: 3.00' (0.91 m)
- Bottom section: 2.13' (0.65 m)

Horizontal Dimensions (Bottom):

- Door width: 37" (0.91 m)
- Window width: 1.38' (0.42 m)
- Door width: 2.13' (0.65 m)
- Window width: 4.10' (1.25 m)
- Bottom section: 5.86' (1.79 m)
- Right side: 15" (0.38 m)

Technical drawing of a wall section showing a grid of 10x10 units. A central rectangular opening is 2.26 units wide and 1.13 units high. The wall is 4.04 units high and 15.74 units wide. Dimensions are given in meters (m).

Vertical dimensions (left side):

- Top section: 1.04
- Middle section: 1.04
- Bottom section: 2.76
- Total height: 4.04

Horizontal dimensions (bottom side):

- Left section: 2.10
- Opening width: 2.26
- Right section: 1.13
- Total width: 5.49

The architectural drawing shows a kitchen layout with two main units. The left unit has a door labeled "Durchschubfenster Kd13 DSH Ab. 90°" and a window labeled "15. GRT". Below it is a sink labeled "H0.13 Ctg Sockel". The right unit features a built-in oven labeled "15. GRTA" above a cooktop labeled "15. GRT", with a sink labeled "H0.15 Ctg Sockel" below. Both units have doors labeled "Durchschubfenster Kd14 DSH Lattung". Dimensions are provided for heights (e.g., 74, 1.06, 1.20) and widths (e.g., 2448, 405, 3110). A vertical dimension on the far left indicates a total height of 1.04 and a section cut symbol.

[illegible]

	Stahlbeton	SW	Brandwand
	Schichten	BW	Bauwerk/Bauwand
	Mauerwerk tragend	TP (P)	tragende Brüstung
	Mauerwerk nichttragend	TP (N)	nichttragende Brüstung
	Trockenbau/Schalungsbau	Th (S)	Feuchtraum/Zementgeb. Platte
	Feuchtraum/Zementgeb. Platte	Th (F)	Feuchtraum/Zementgeb. Platte
	Bestand tragend/nichttragend	Th (S)	Bestand tragend/nichttragend
	Abbruch	Th (F)	Abbruch
	Berstfahrigkeit	Th (S)	Berstfahrigkeit
	Erdich	Th (F)	Erdich
	Wärmedämmung	Th (S)	Wärmedämmung
	Dämmung druckfest	Th (F)	Dämmung druckfest
	Wandverfälschung WW	Th (S)	Wandverfälschung WW
	Brandwand	Th (F)	Brandwand
	Bauwerk/Bauwand	Th (S)	Bauwerk/Bauwand
	Wand feuerbeständig	Th (F)	Wand feuerbeständig
	Wand feuerhemmend	Th (S)	Wand feuerhemmend

BRHF	Brüstungshöhe von OKKF bis OK Fensterbank
BRHF	Brüstungshöhe von OKRB bis OK Rohbrüstung
Türhöhe	Anlage Türhöhe von OK bis OK Sturz
UZ b/h	Unterlag Breite / Höhe von UK bis UK Rohdecke


RH	Rohhöhe im Raum von OKKF bis UK Rohdecke
LH	Lichte Höhe von OKKF bis UK Abhangdecke

	Planung Fachingenieur HLS
	Planung Fachingenieur ELT
	Planung Küchenplaner

A	10.03.2026	Vorabzug entfernt, Eckschutzschienen und Bodenfliesen ergänzt	kg
VD	22.01.2026	WV gern. Ang. FP aktualisiert	kg
VC	06.01.2026	Ansicht 4: Verschleibung Kühllentforten wegen Lüftung	kg
VB	09.12.2025	Ergänzung Wandansichten, Import Küchereplanung	kg
VA	04.11.2025	Legende Fliesen, Anpassungen Layout	kg
Index	Datum	Änderung	gr

Alle Pläne haben nur Gültigkeit in Verbindung mit der Statik!
Maße sind örtlich zu prüfen!
Bitte Schnitte beachten!
Unstimmigkeiten sind vor der Ausführung mit der Bauleitung zu klären!

Planungsstand	Ausführungsplanung	Plot-Nr.	6040
---------------	--------------------	----------	------

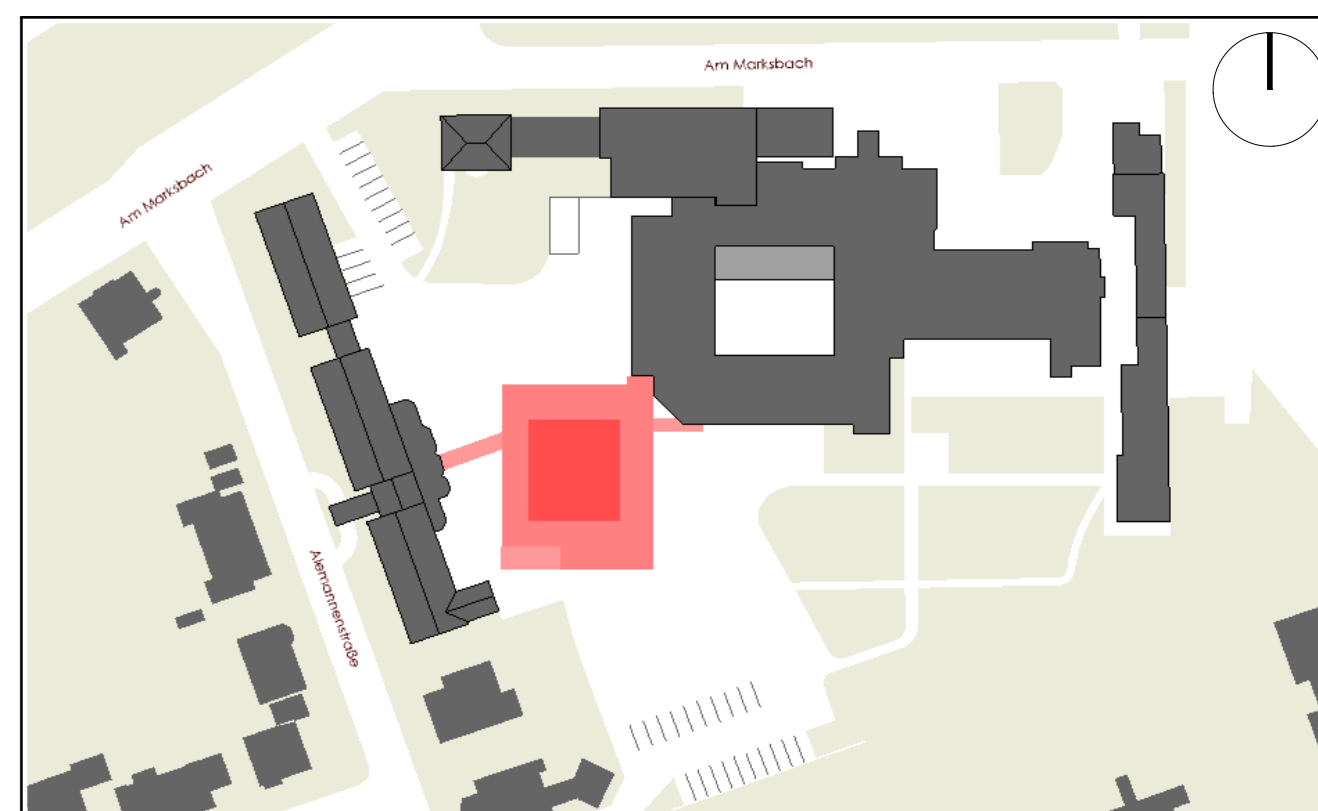

Darstellung **Wandansicht 04**
Speisevorbereitung R.609a _ OG1

Projekt	Erweiterungsbau inkl. Frischküche Am Marksbach 28 44269 Dortmund
Bauherr	Hüttenhospital gGmbH Am Marksbach 28 44269 Dortmund

Planung

weicken 
architekten

Platanenallee 15, 59425 Unna
Tel.: 02303/25025-0 info@weickenarchitekten.de
Fax: 02303/2502599 www.weickenarchitekten.de

Unterschrift Bauherr	Unterschrift Architekt
----------------------	------------------------

Projekt-Nr. 20-294N	Zeichen WA-04	Maßstab 1:20	Erstelldatum 14.05.2024	Indexdatum 10.03.2026	Index A