



Grundriss Verbindungsgang 1.OG M 1:50

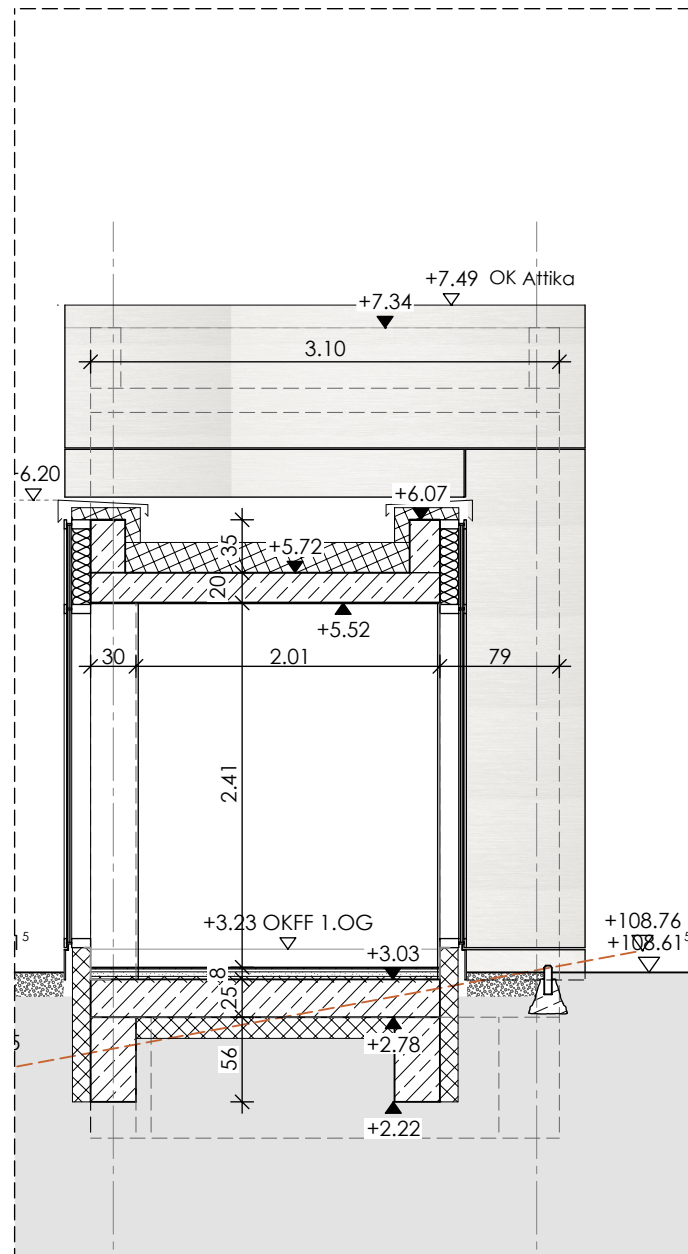

Schnitt 1-1 M 1:50

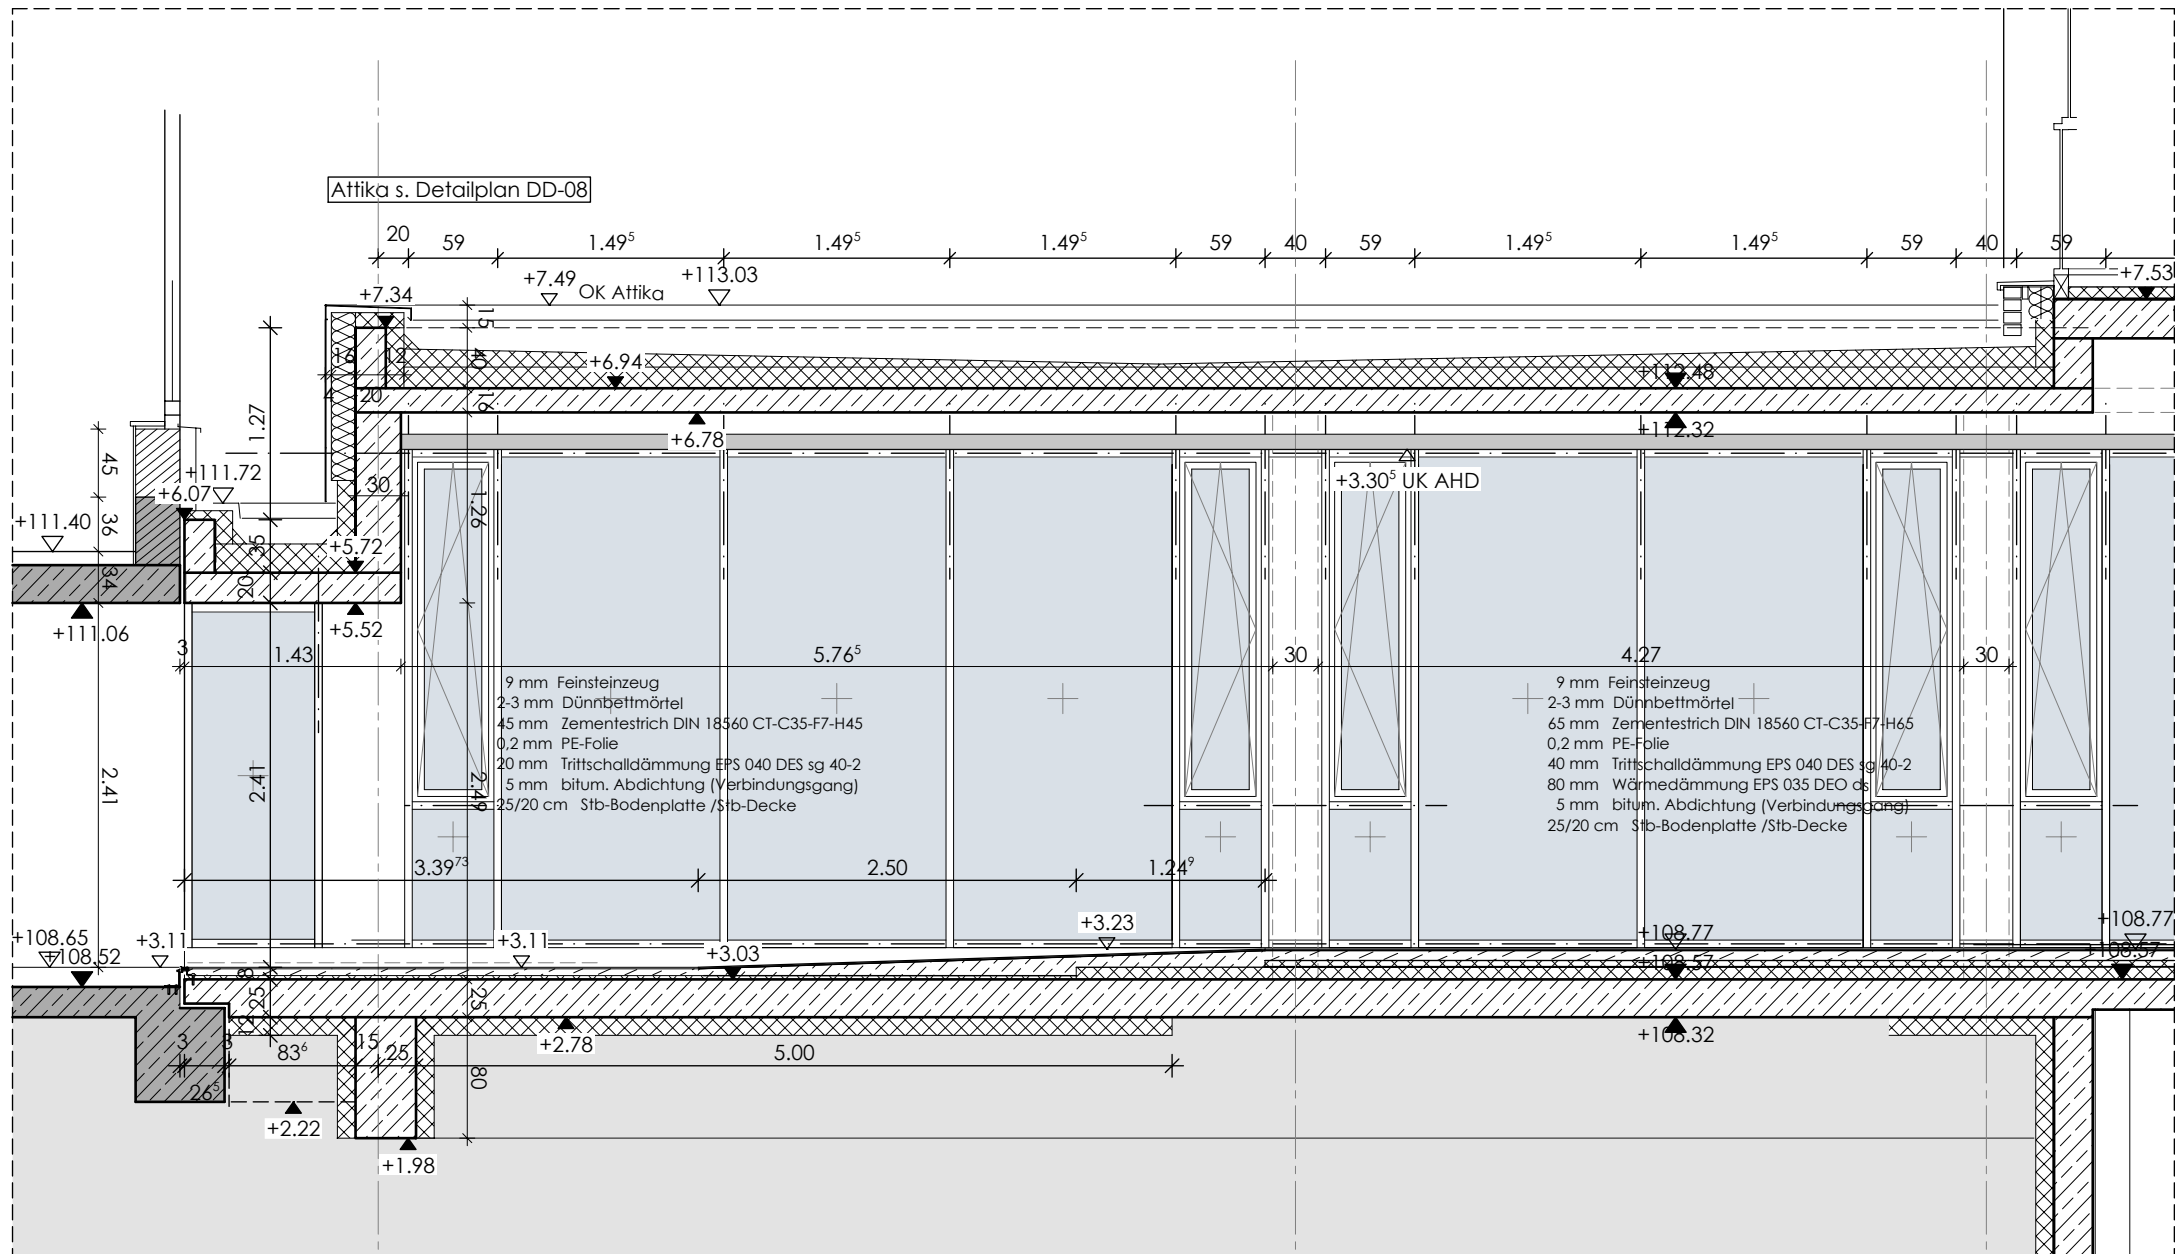


Schnitt 2-2 M 1:50

D	19.05.2026	Geänderte Bodenaufbau - Entfall Fussbodenheizung	mg
C	26.11.2025	Attikaanpassung, Maß+Textergänzungen	hs
B	07.04.2025	Überarbeitung Anschluss Tagesklinik	mg
A	03.12.2024	Plan erstellt	mg
Index	Datum	Änderung	gez.

Alle Pläne haben nur Gültigkeit in Verbindung mit der Statik!  
Maße sind örtlich zu prüfen!  
Bitte Schnitte beachten!  
Unstimmigkeiten sind vor der Ausführung mit der Bauleitung zu klären!

Planungsstand	Ausführungsplanung	Plot-Nr. 5180
---------------	--------------------	------------------

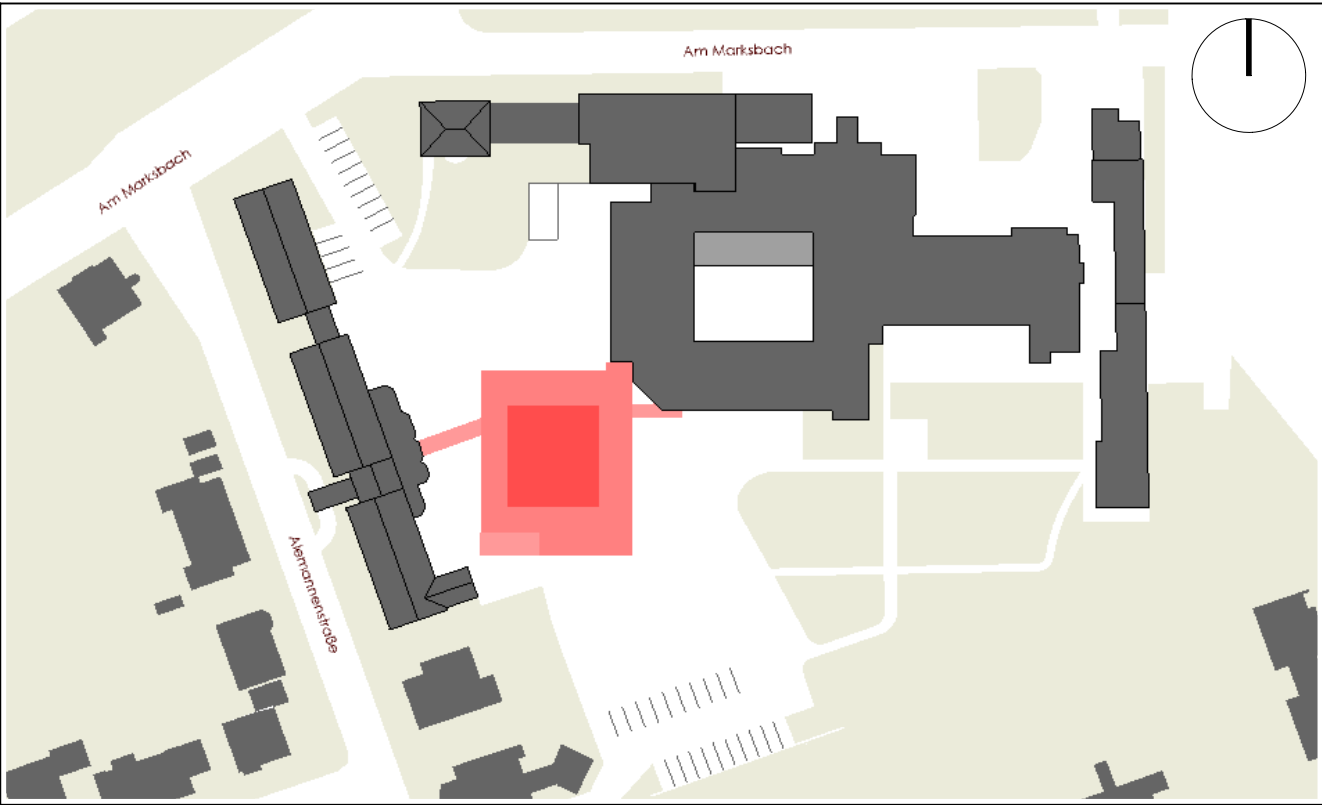

Darstellung		<h1>Schnitt I-I</h1>			
Projekt		Erweiterungsbau inkl. Frischküche Am Marksbach 28 44269 Dortmund			
Bauherr		Hüttenhospital gGmbH Am Marksbach 28 44269 Dortmund			
Planung		<div><div><div>weicken</div><div>architekten</div></div><div>Platanenallee 15, 59425 Unna Tel.: 02303/25025-0 info@weickenarchitekten.de Fax: 02303/2502599 www.weickenarchitekten.de</div></div>			
Unterschrift Bauherr		Unterschrift Architekt			
Projekt-Nr. 20-294N	Zeichen SII_50	Maßstab 1:50	Erstelldatum 14.11.2024	Indexdatum 19.05.2026	Index D