



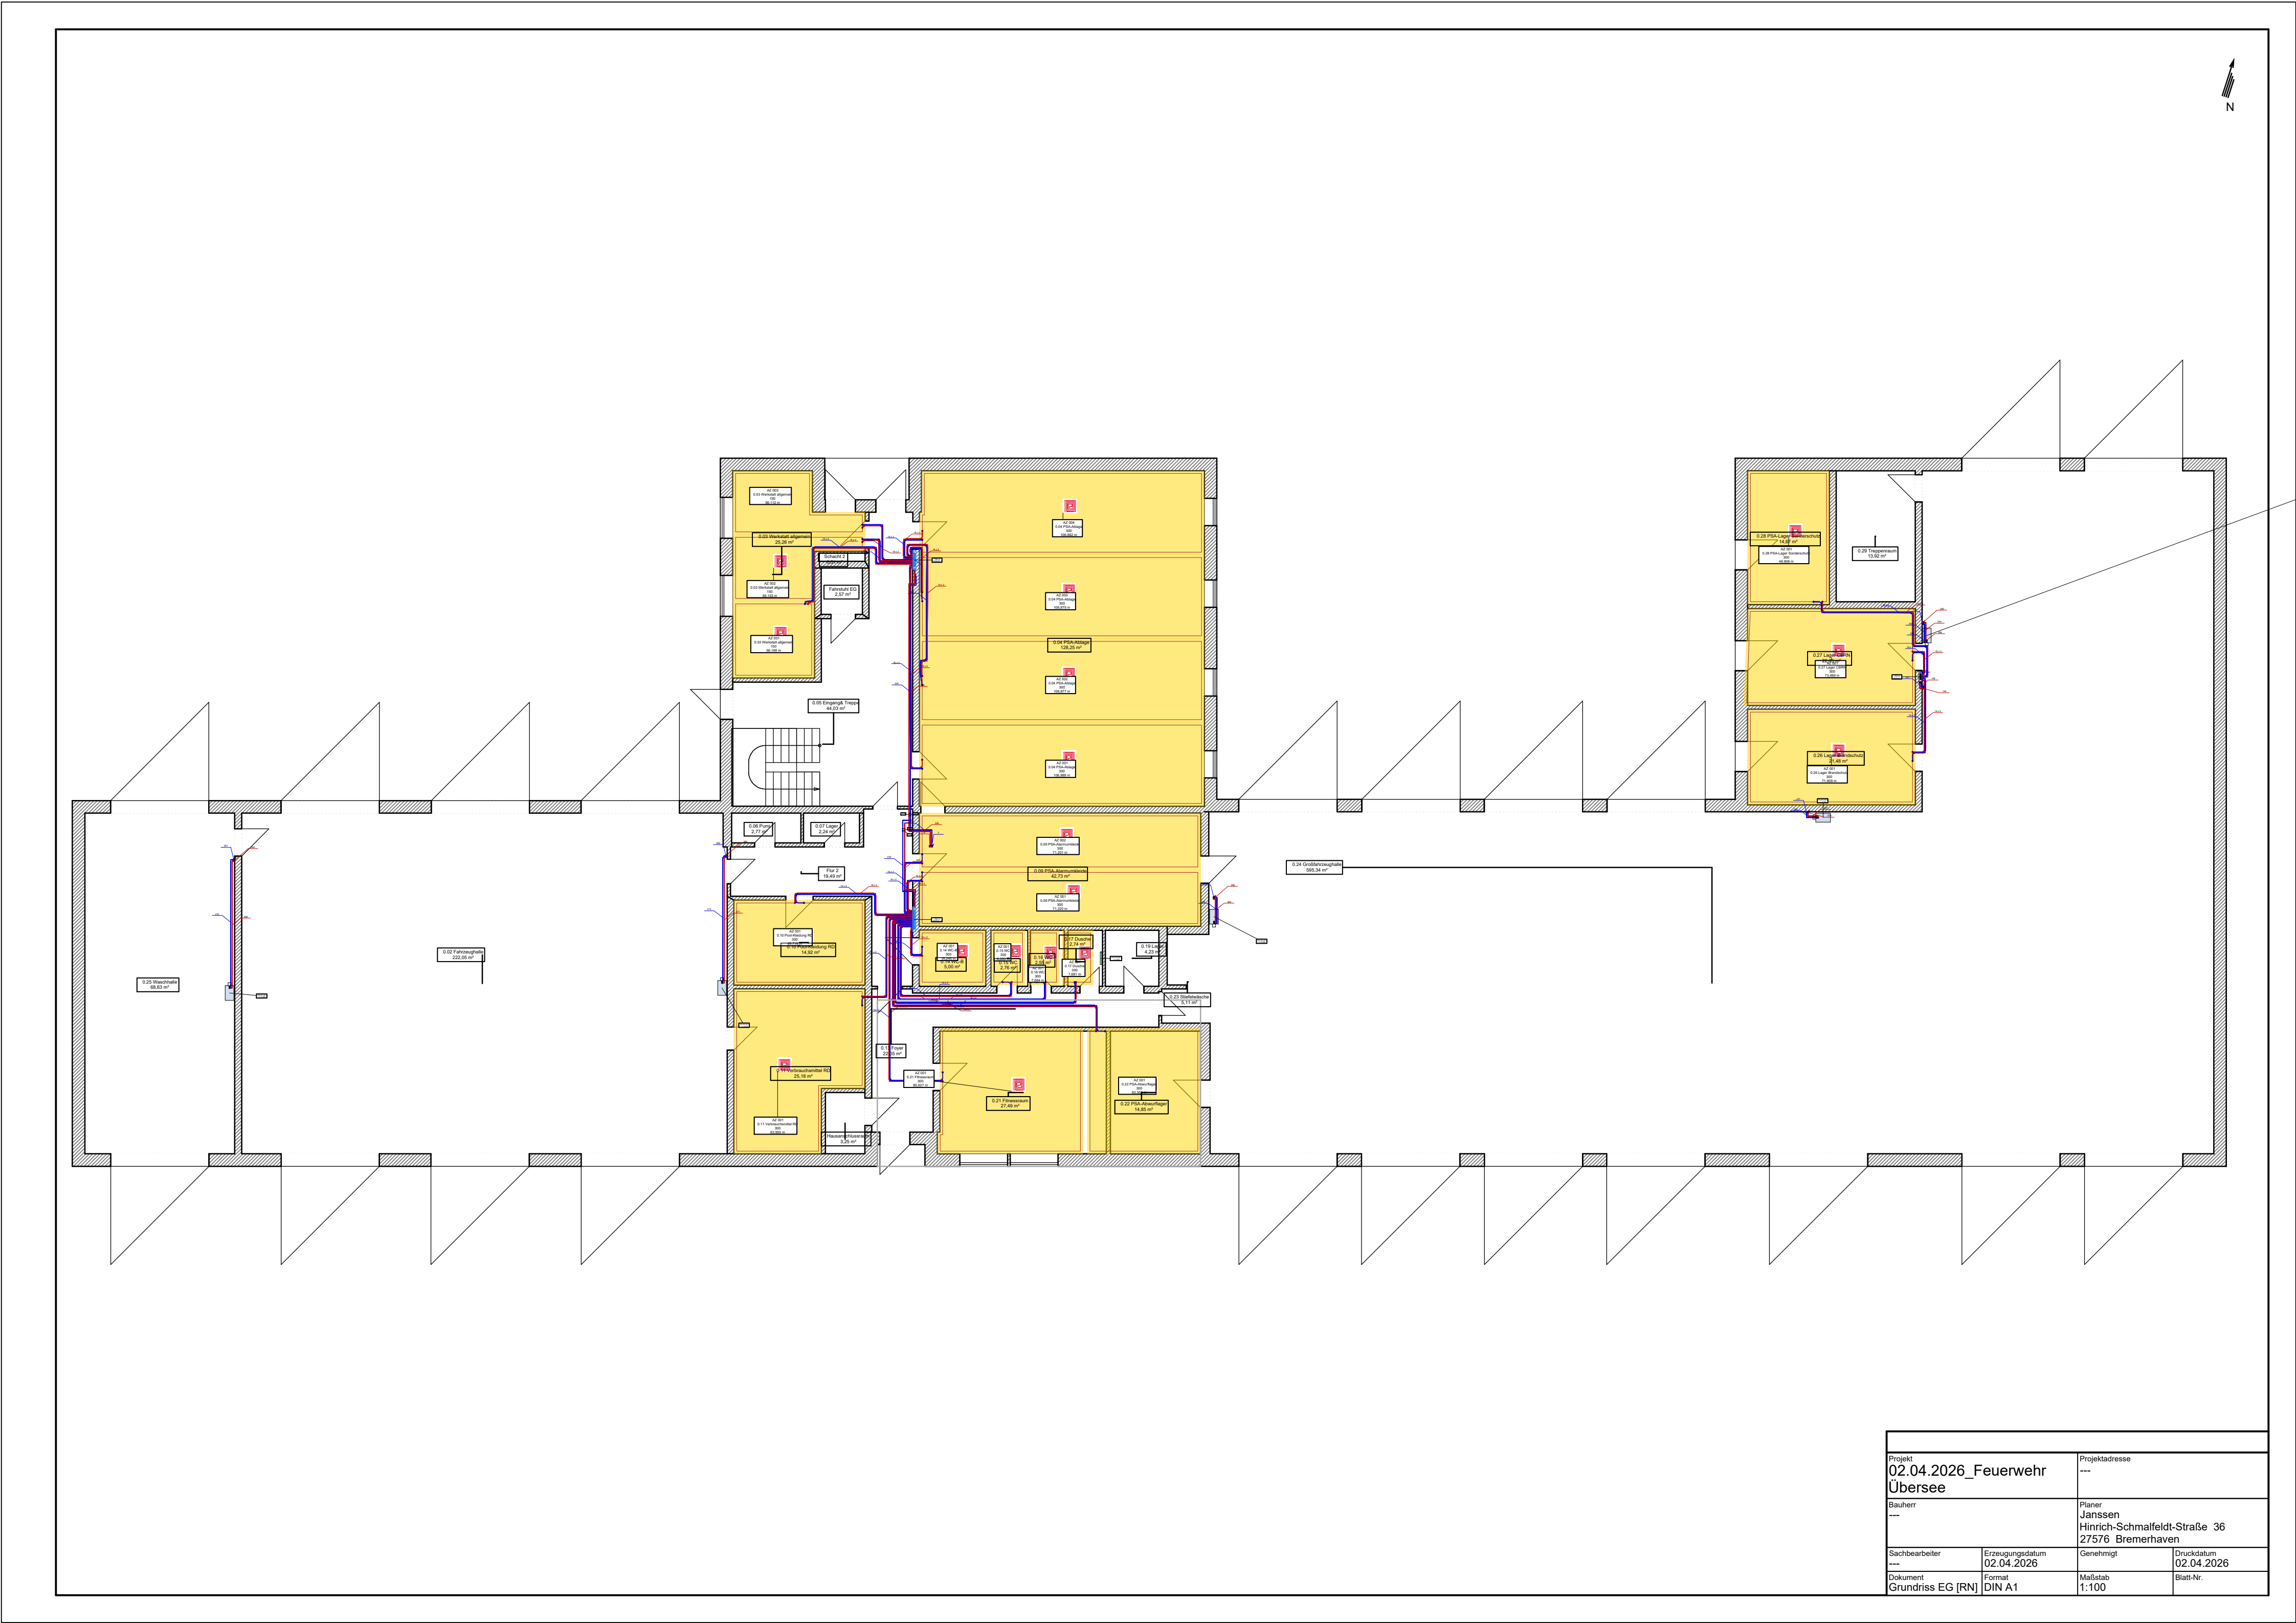

Projekt 02.04.2026_Feuerwehr Übersee		Projektadresse ---	
Bauteil ---		Planer Jahnsen Hinrich-Schmalfeldt-Straße 36 27576 Bremerhaven	
Sachbearbeiter ---	Erzeugungsdatum 02.04.2026	Genehmigt ---	Druckdatum 02.04.2026
Dokument Grundriss EG (RN)	Format DIN A1	Maßstab 1:100	Blatt-Nr. ---

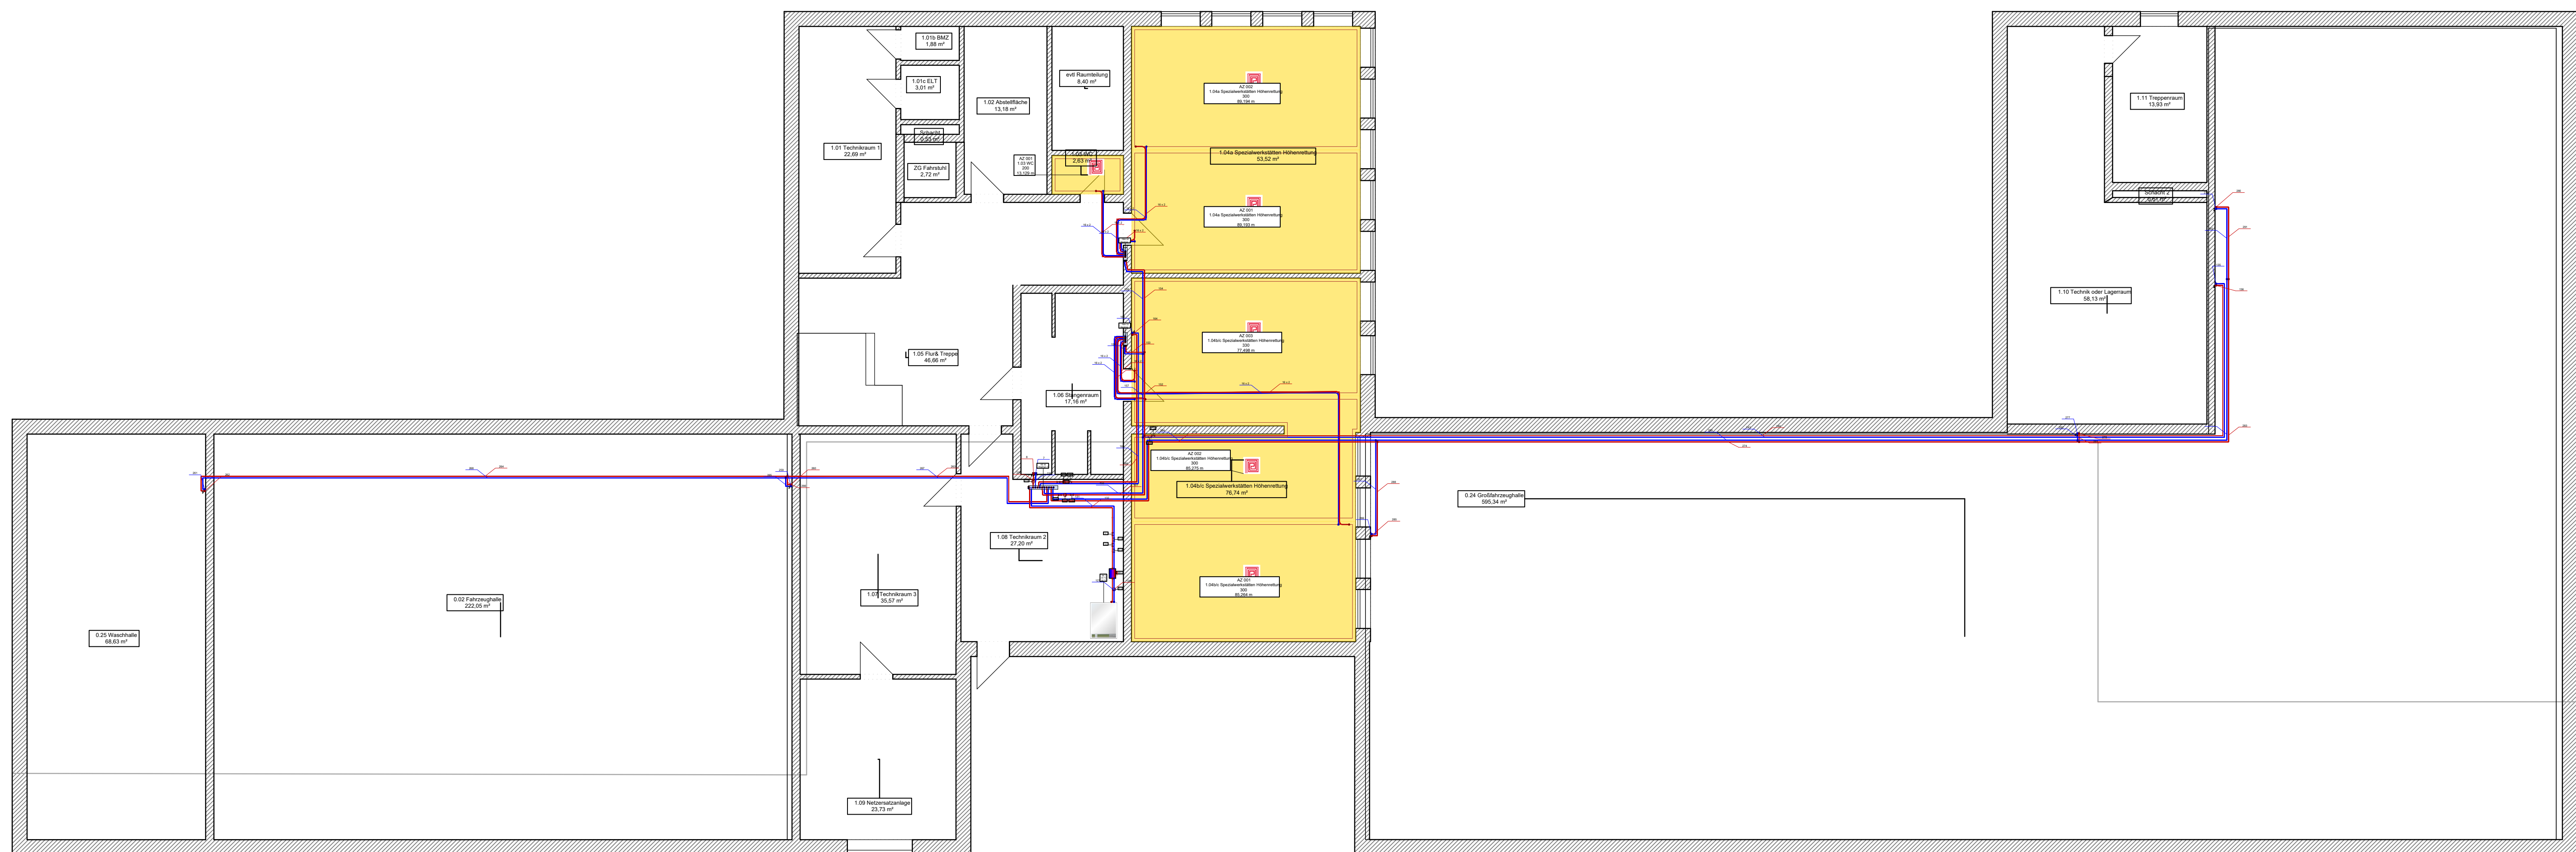

Projekt 02.04.2026_Feuerwehr Übersee		Projektadresse ---	
Bauherr ---		Planer Janssen Hinrich-Schmalefeldt-Straße 36 27576 Bremerhaven	
Sachbearbeiter		Genehmigt	
Erzeugungsdatum 02.04.2026		Druckdatum 02.04.2026	
Dokument Grundriss OG1 [RN]		Maßstab 1:100 Blatt-Nr.	



Projekt 02.04.2026_Feuerwehr Übersee		Projektadresse ---	
Bauherr ---		Planer Janssen Hinrich-Schmalfeldt-Straße 36 27576 Bremerhaven	
Sachbearbeiter ---	Erzeugungsdatum 02.04.2026	Genehmigt	Druckdatum 02.04.2026
Dokument Grundriss DG1 [RN]	Format DIN A1	Maßstab 1:100	Blatt-Nr.