




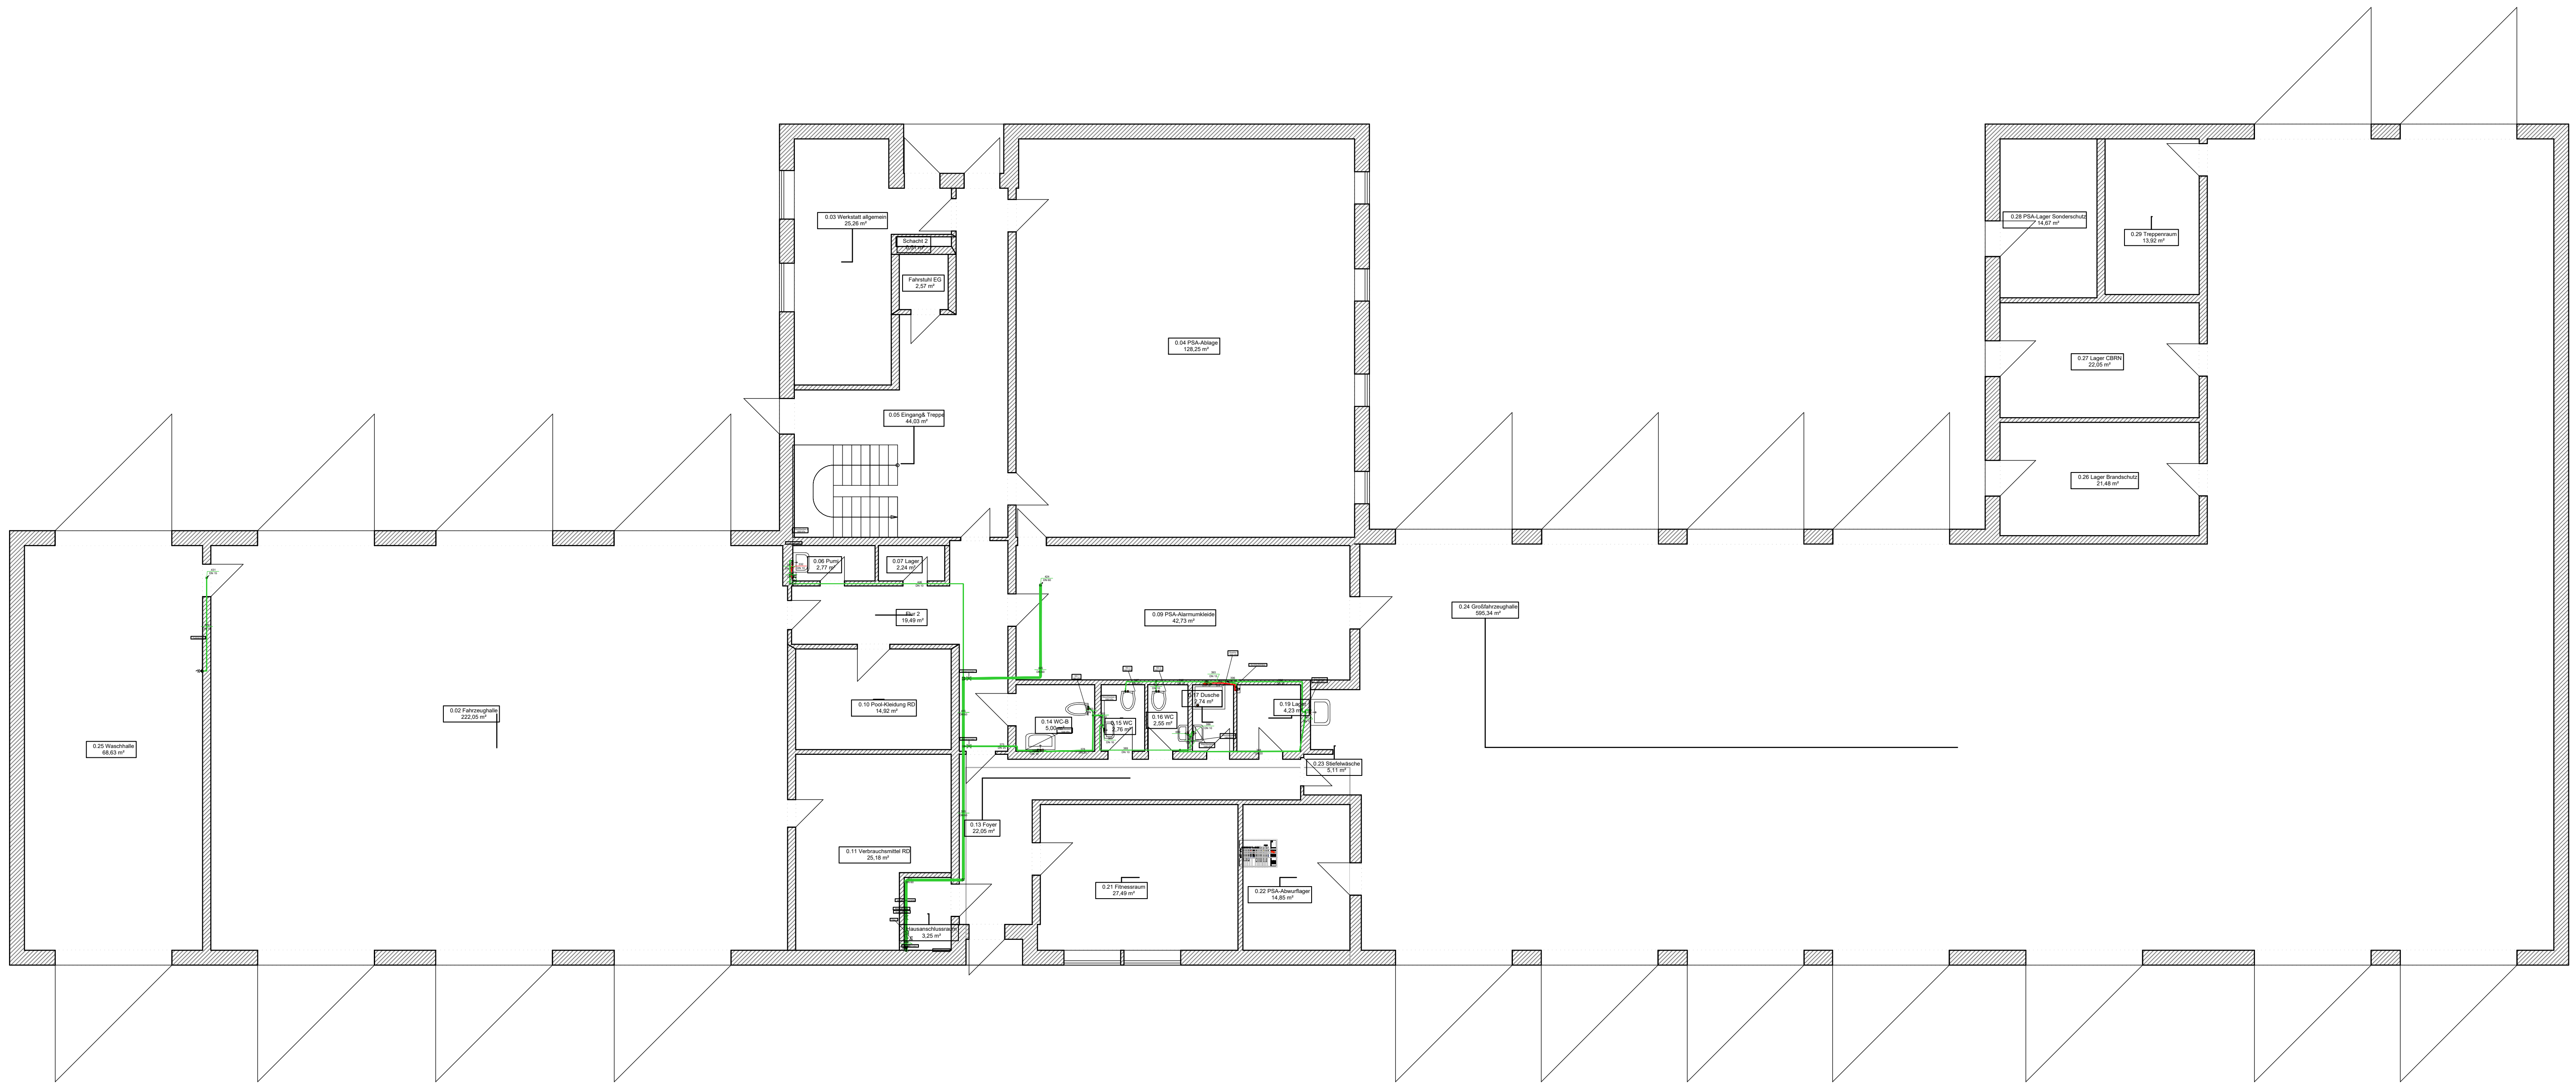

Projekt 02.04.2026_Feuerwehr Übersee		Projektadresse ---	
Bauherr ---		Planer Janssen Hinrich-Schmalfeldt-Straße 36 27576 Bremerhaven	
Sachbearbeiter ---	Erzeugungsdatum 02.04.2026	Genehmigt	Druckdatum 02.04.2026
Dokument Grundriss EG (TW)	Format DIN A1	Maßstab 1:100	Blatt-Nr.

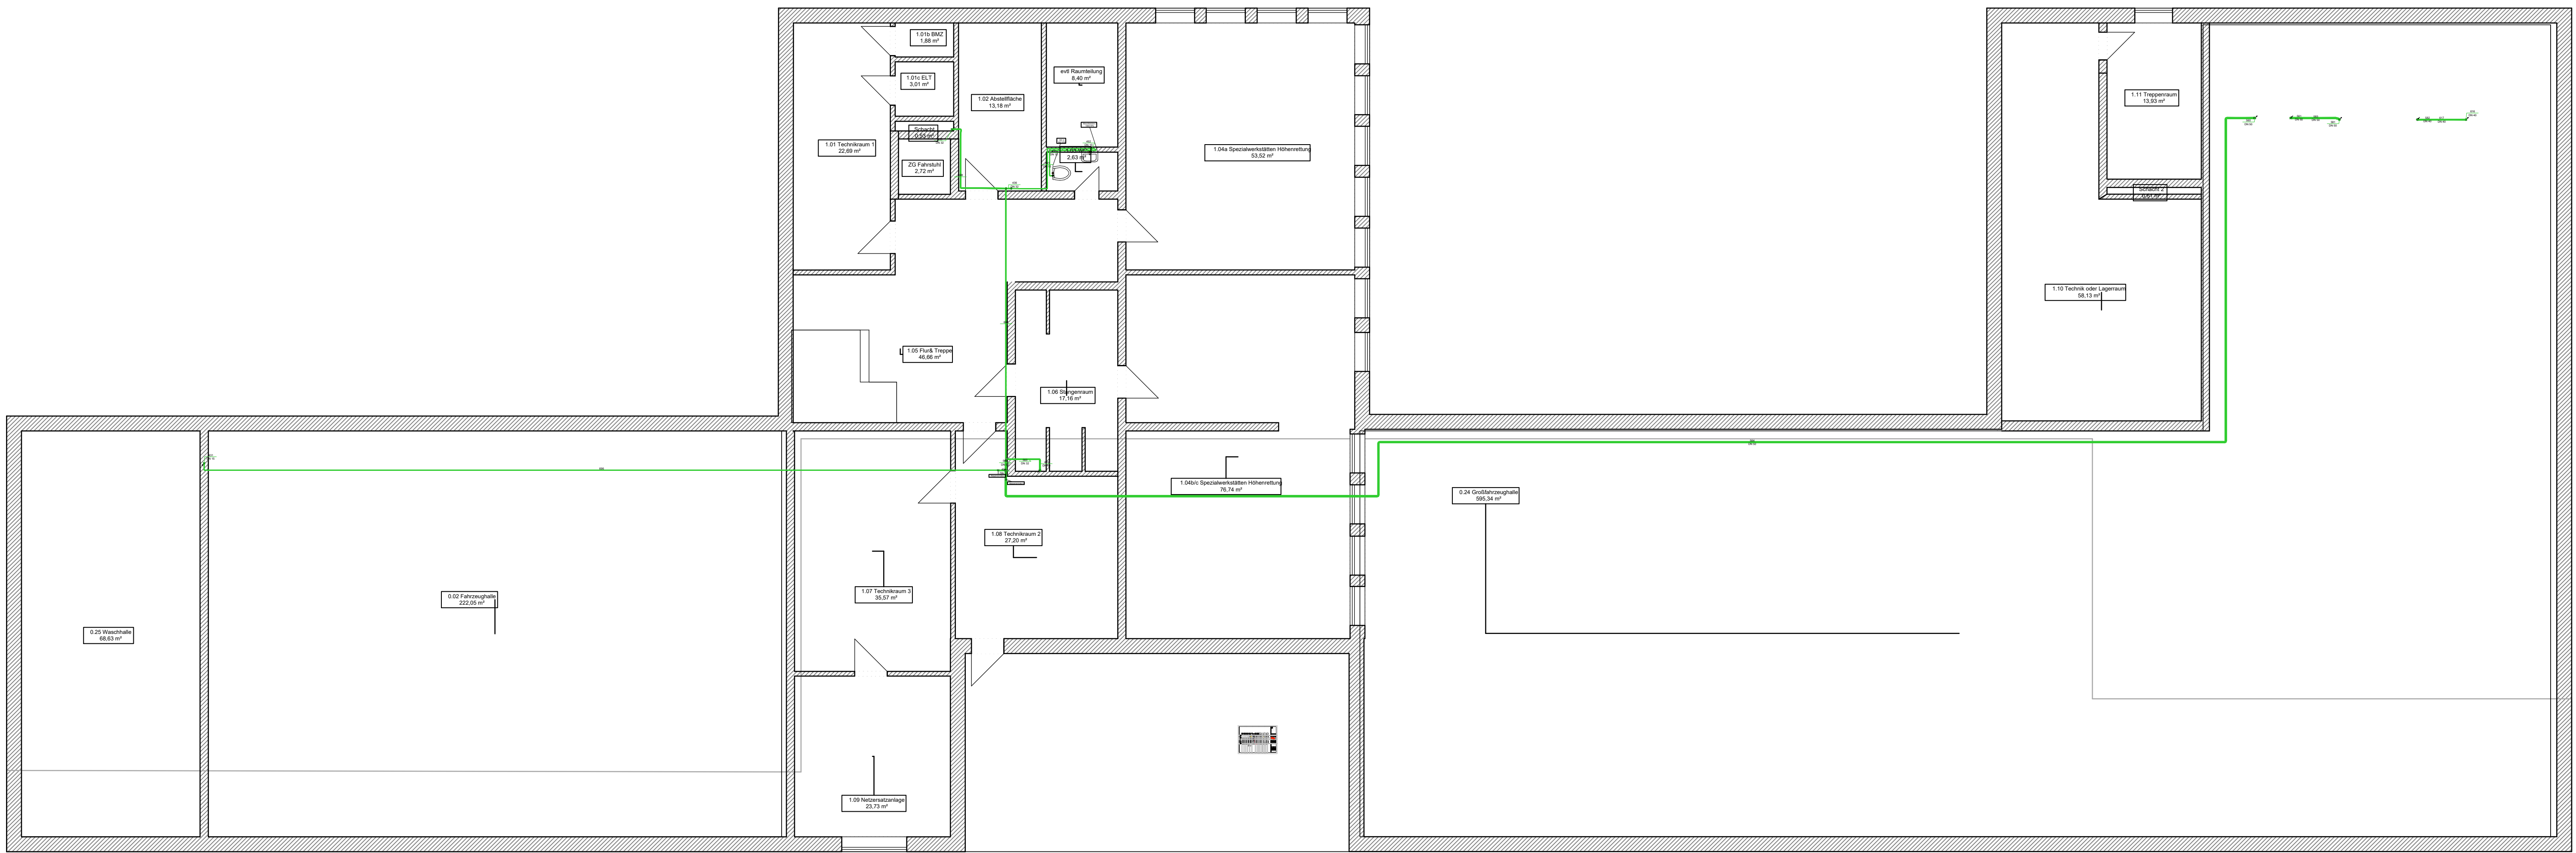

Projekt 02.04.2026_Feuerwehr Übersee		Projektadresse ---	
Bauherr ---		Planer Janssen Hinrich-Schmalfeldt-Straße 36 27576 Bremerhaven	
Sachbearbeiter ---	Erzeugungsdatum 02.04.2026	Genehmigt	Druckdatum 02.04.2026
Dokument Grundriss OG1 [TW]	Format DIN A1	Maßstab 1:100	Blatt-Nr.

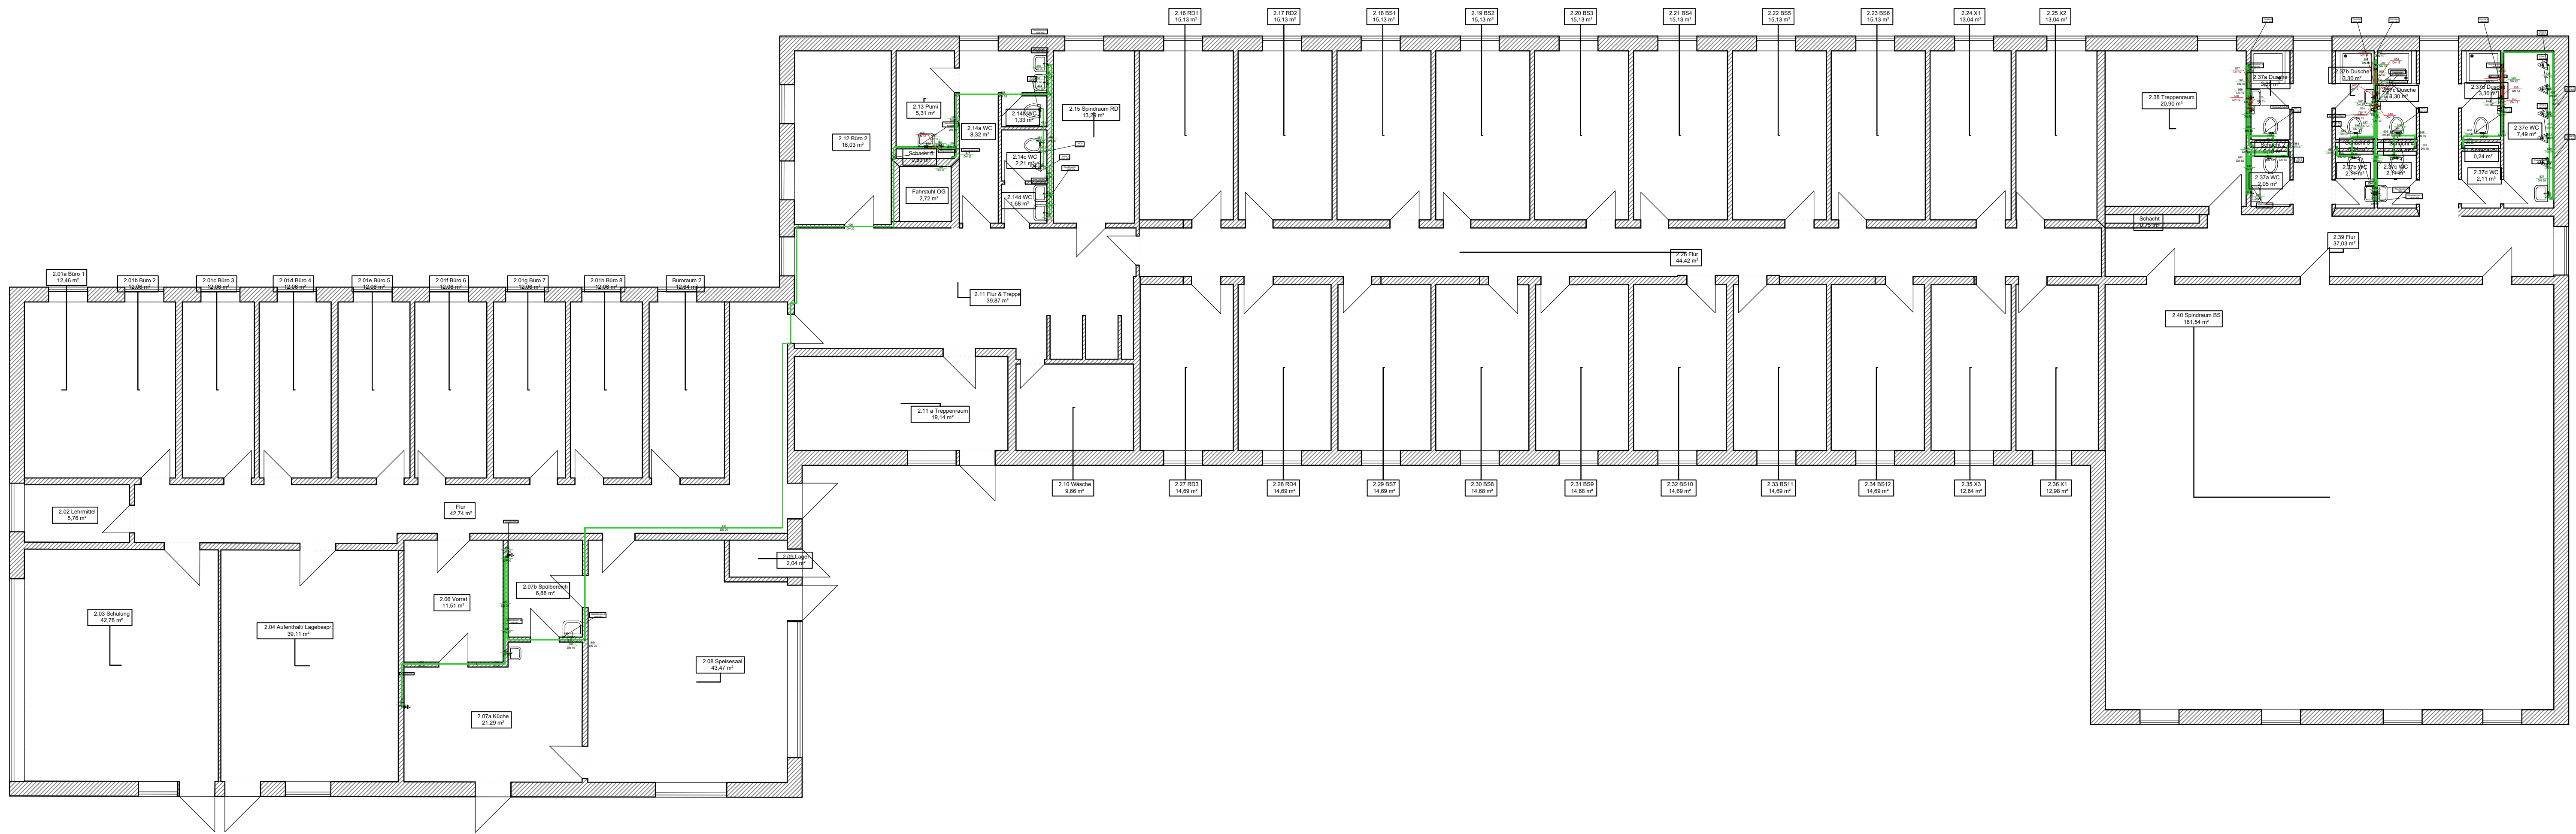

Projekt 02.04.2026_Feuerwehr Übersee		Projektadresse ---	
Bauherr ---		Planer Janssen Hinrich-Schmalfeldt-Straße 36 27576 Bremerhaven	
Sachbearbeiter ---	Erzeugungsdatum 02.04.2026	Genehmigt	Druckdatum 02.04.2026
Dokument Grundriss DG1 [TW]	Format DIN A1	Maßstab 1:100	Blatt-Nr.