




F16
 1 Stück 6.48m x 3.13⁵m
 Alu-Fenster als Dreh-Kippelement
 Fensterrahmen: außen RAL 7039, innen weiß

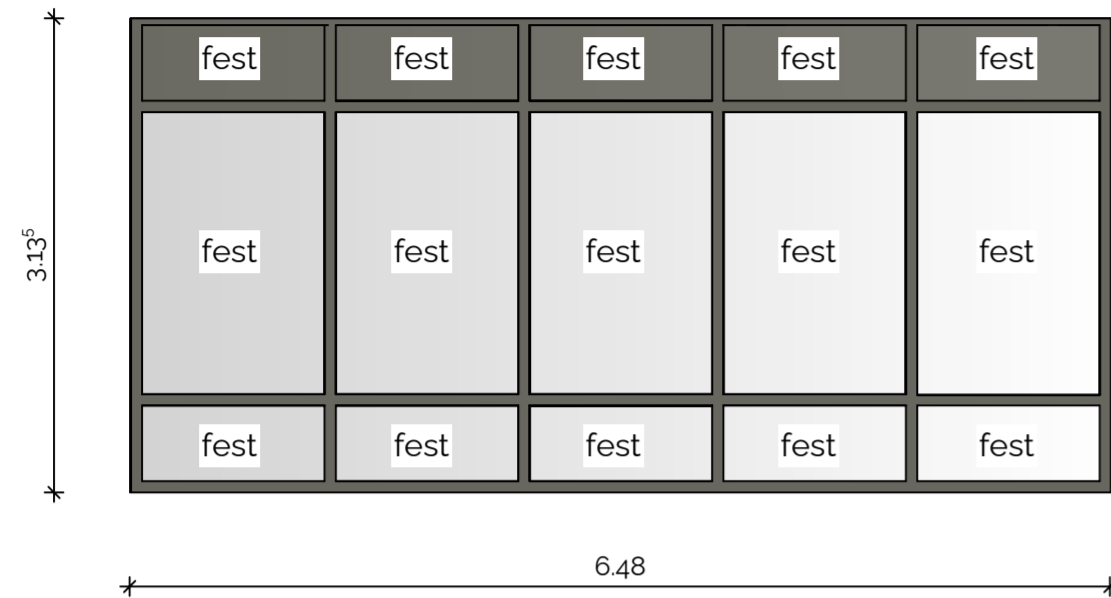


F17
 1 Stück 8.40m x 3.13⁵m
 Alu-Fenster als Dreh-Kippelement
 Fensterrahmen: außen RAL 7039, innen weiß

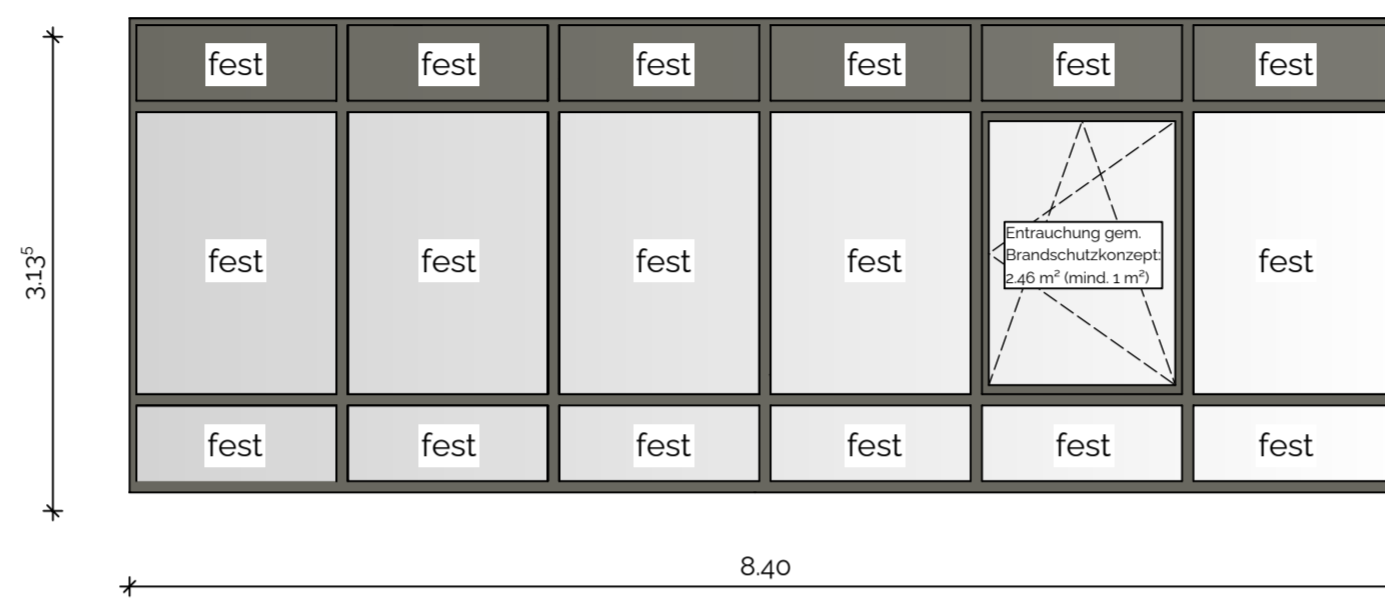


AT04
 1 Stück 1.38⁵m x 2.26m
 1-flügelige Alu-Tür als Drehelement
 Türrahmen: außen RAL 7039, innen weiß

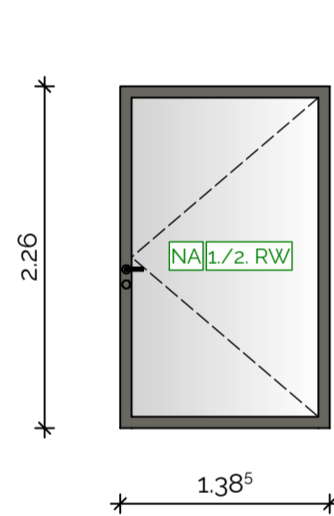


AT09
 1 Stück 1.38⁵m x 2.69m
 1-flügelige Alu-Tür als Drehelement
 Türrahmen: außen RAL 7039, innen weiß

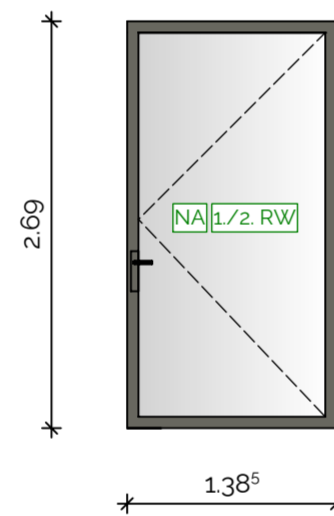

F01 F02 F03 F04 F05 F06 F07 F08 F09 F10 F11 F12
 12 Stück 2.01m x 0.88⁵m
 Alu-Fenster
 Fensterrahmen: außen RAL 7039, innen weiß

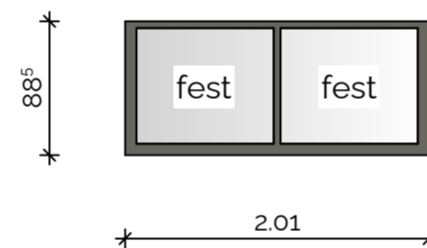


AT07
 1 Stück 1.39m x 2.76m
 1-flügelige Alu-Tür als Drehelement
 Türrahmen: außen RAL 7039, innen weiß

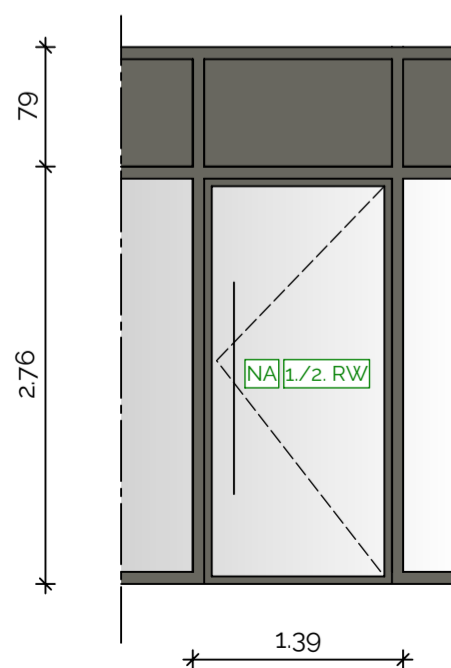

Legende

- NA Notausgang
- 1./2. RW Rettungsweg
- Türen und Fenster: außen RAL 7039, innen weiß
- F01 Außenfenster (Alu)
- AT01 Außentüren (Alu)

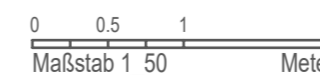

Alle Höhen- und Maßangaben sind zu kontrollieren!

Evtl. auftretende Unstimmigkeiten sind mit dem zuständigen Bauleiter abzuklären!

Die Baubeschreibung ist zu beachten!

Alle Brüstungshöhen beziehen sich auf OK FF.
 OKFF EG +/- 0.00 ± 24.44 m NHN

Türanschlag siehe Ansichten und Grundrisse!
 Verglasung lt. Ausschreibung und Wärmeschutznachweis!



URHEBERRECHTLICH GESCHÜTZT
 Nachfolgende Zeichnungen dürfen ohne unsere Genehmigung weder vervielfältigt, noch Konkurrenz-Firmen zugänglich gemacht werden.
 Urheberrechtsgesetz vom 9. September 1965 (BGBl. I S. 2473)
 Alle Maße sind am Bau zu prüfen. (Planmaß ist nicht zu beachten)
 Mitglied der Architektenkammer Niedersachsen (Eintr.-Nr. 18933)

Bauvorhaben Sanierung, Umbau und Erweiterung einer Dreifeldsorthalle	
Bauort Nonnenwall 11A 49740 Haselünne	
Bauherr Landkreis Emsland Ordeniederung 1 49716 Meppen	
Planinhalt A_Fensterkizzen Teil 2	
Projekt Nr. 90037	Datum 28.05.2026
Maßstab 1 : 50	gezeichnet L.Rindt
Projektleitung C.Fabian	

