


Erdgeschoss – Musik + Kunst

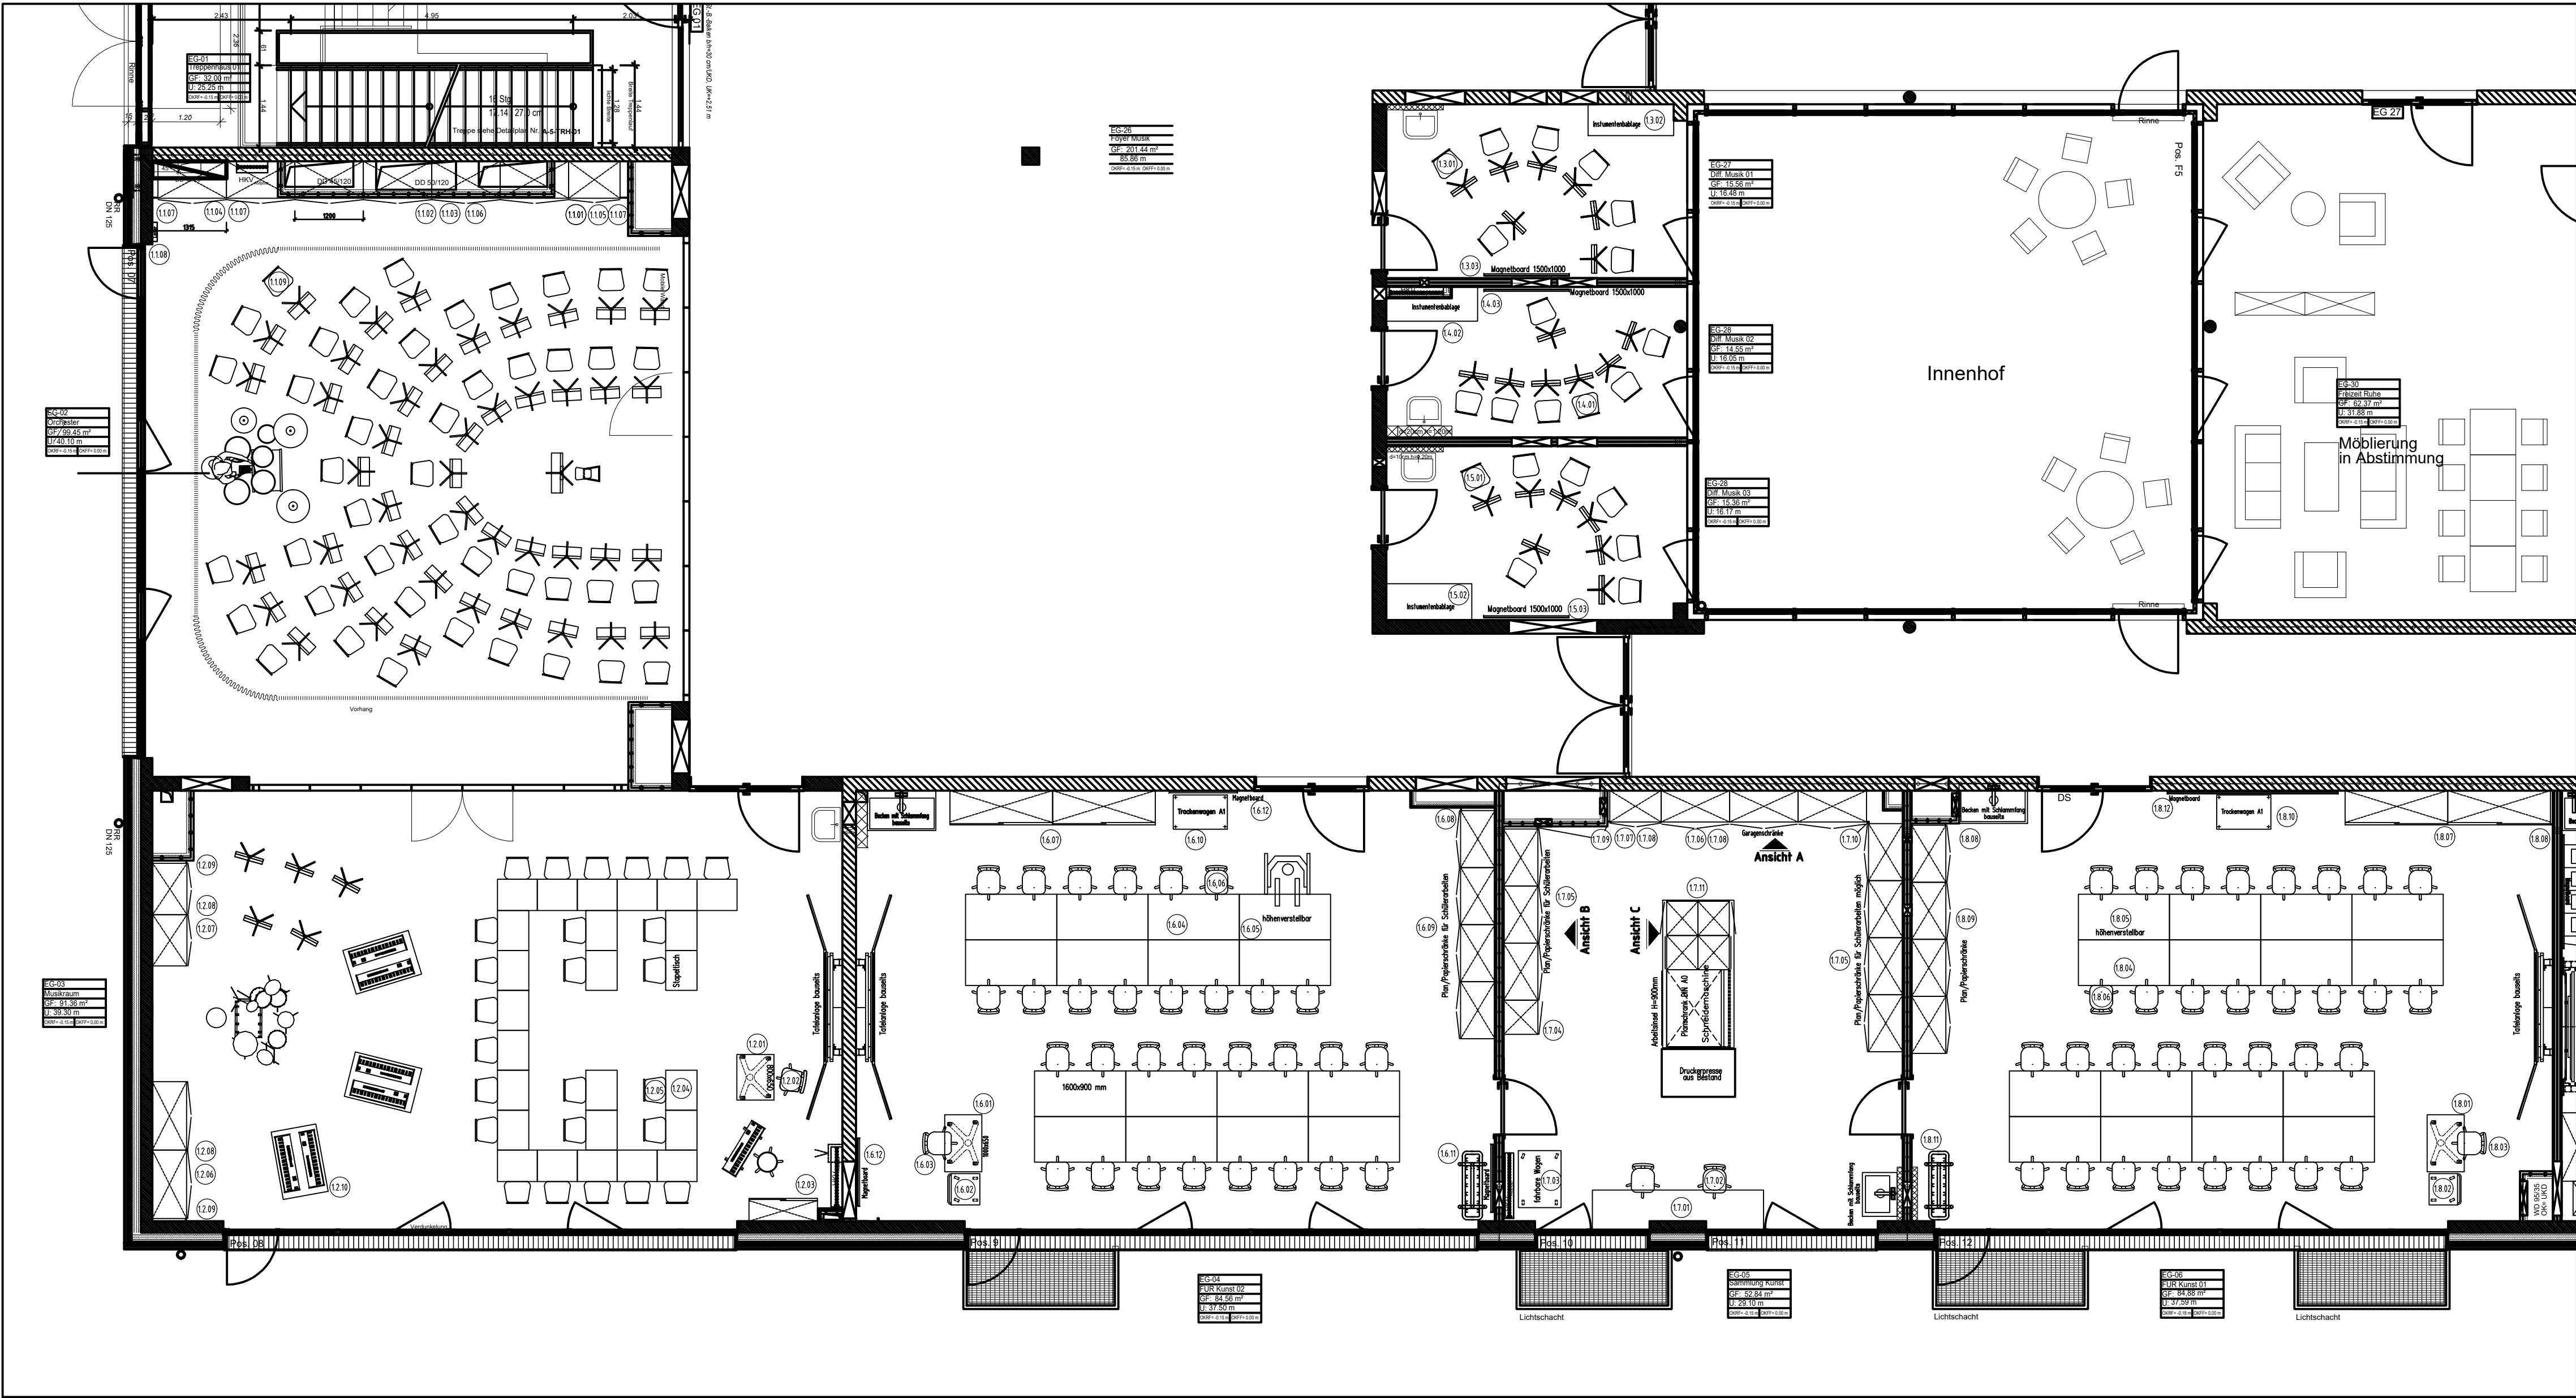

Projekt **Gesamtschule Emsland**
Erdgeschoss–FB Holz, Musik, Kunst
Heidekampstraße 1
49809 Lingen

Auftraggeber **Landkreis Emsland**

Ordenierungen 1
49716 Meppen

Erstellt	14.10.2024	Maßstab: 1: 40	Blatt 1	Projekt	Zeichnungsnummer
Genehmigt			Blätter 1	2465	ZN-2465-006

Index	Plannummer	Datum	Planverfasser
001	Änderung gemäß Bauherr–Raum Informatik/Robotik	26.11.2024	
002	Anpassung gemäß Abstimmung mit BH und Nutzer v. 17.12.2024	18.12.2024	
003	LV Plan	06.01.2025	
004	freigegebene Planung durch H. Buchwald per Mail v. 19.03.2025	27.03.2025	
005	Ausgewählte Varianten	18.06.2025	
006	Implementierung Architekturplan A-5–GUI_m____Grundriss UG_260319 u. Anpassung Einrichtungstechnik	01.07.2026	
007	Entwurfsplanung Musik+Kunst	01.07.2026	
008	FB Musik und Kunst_Lese–LV Plan mit Positionsnummern	15.07.2026	
009	LV-Plan	26.08.2026	