


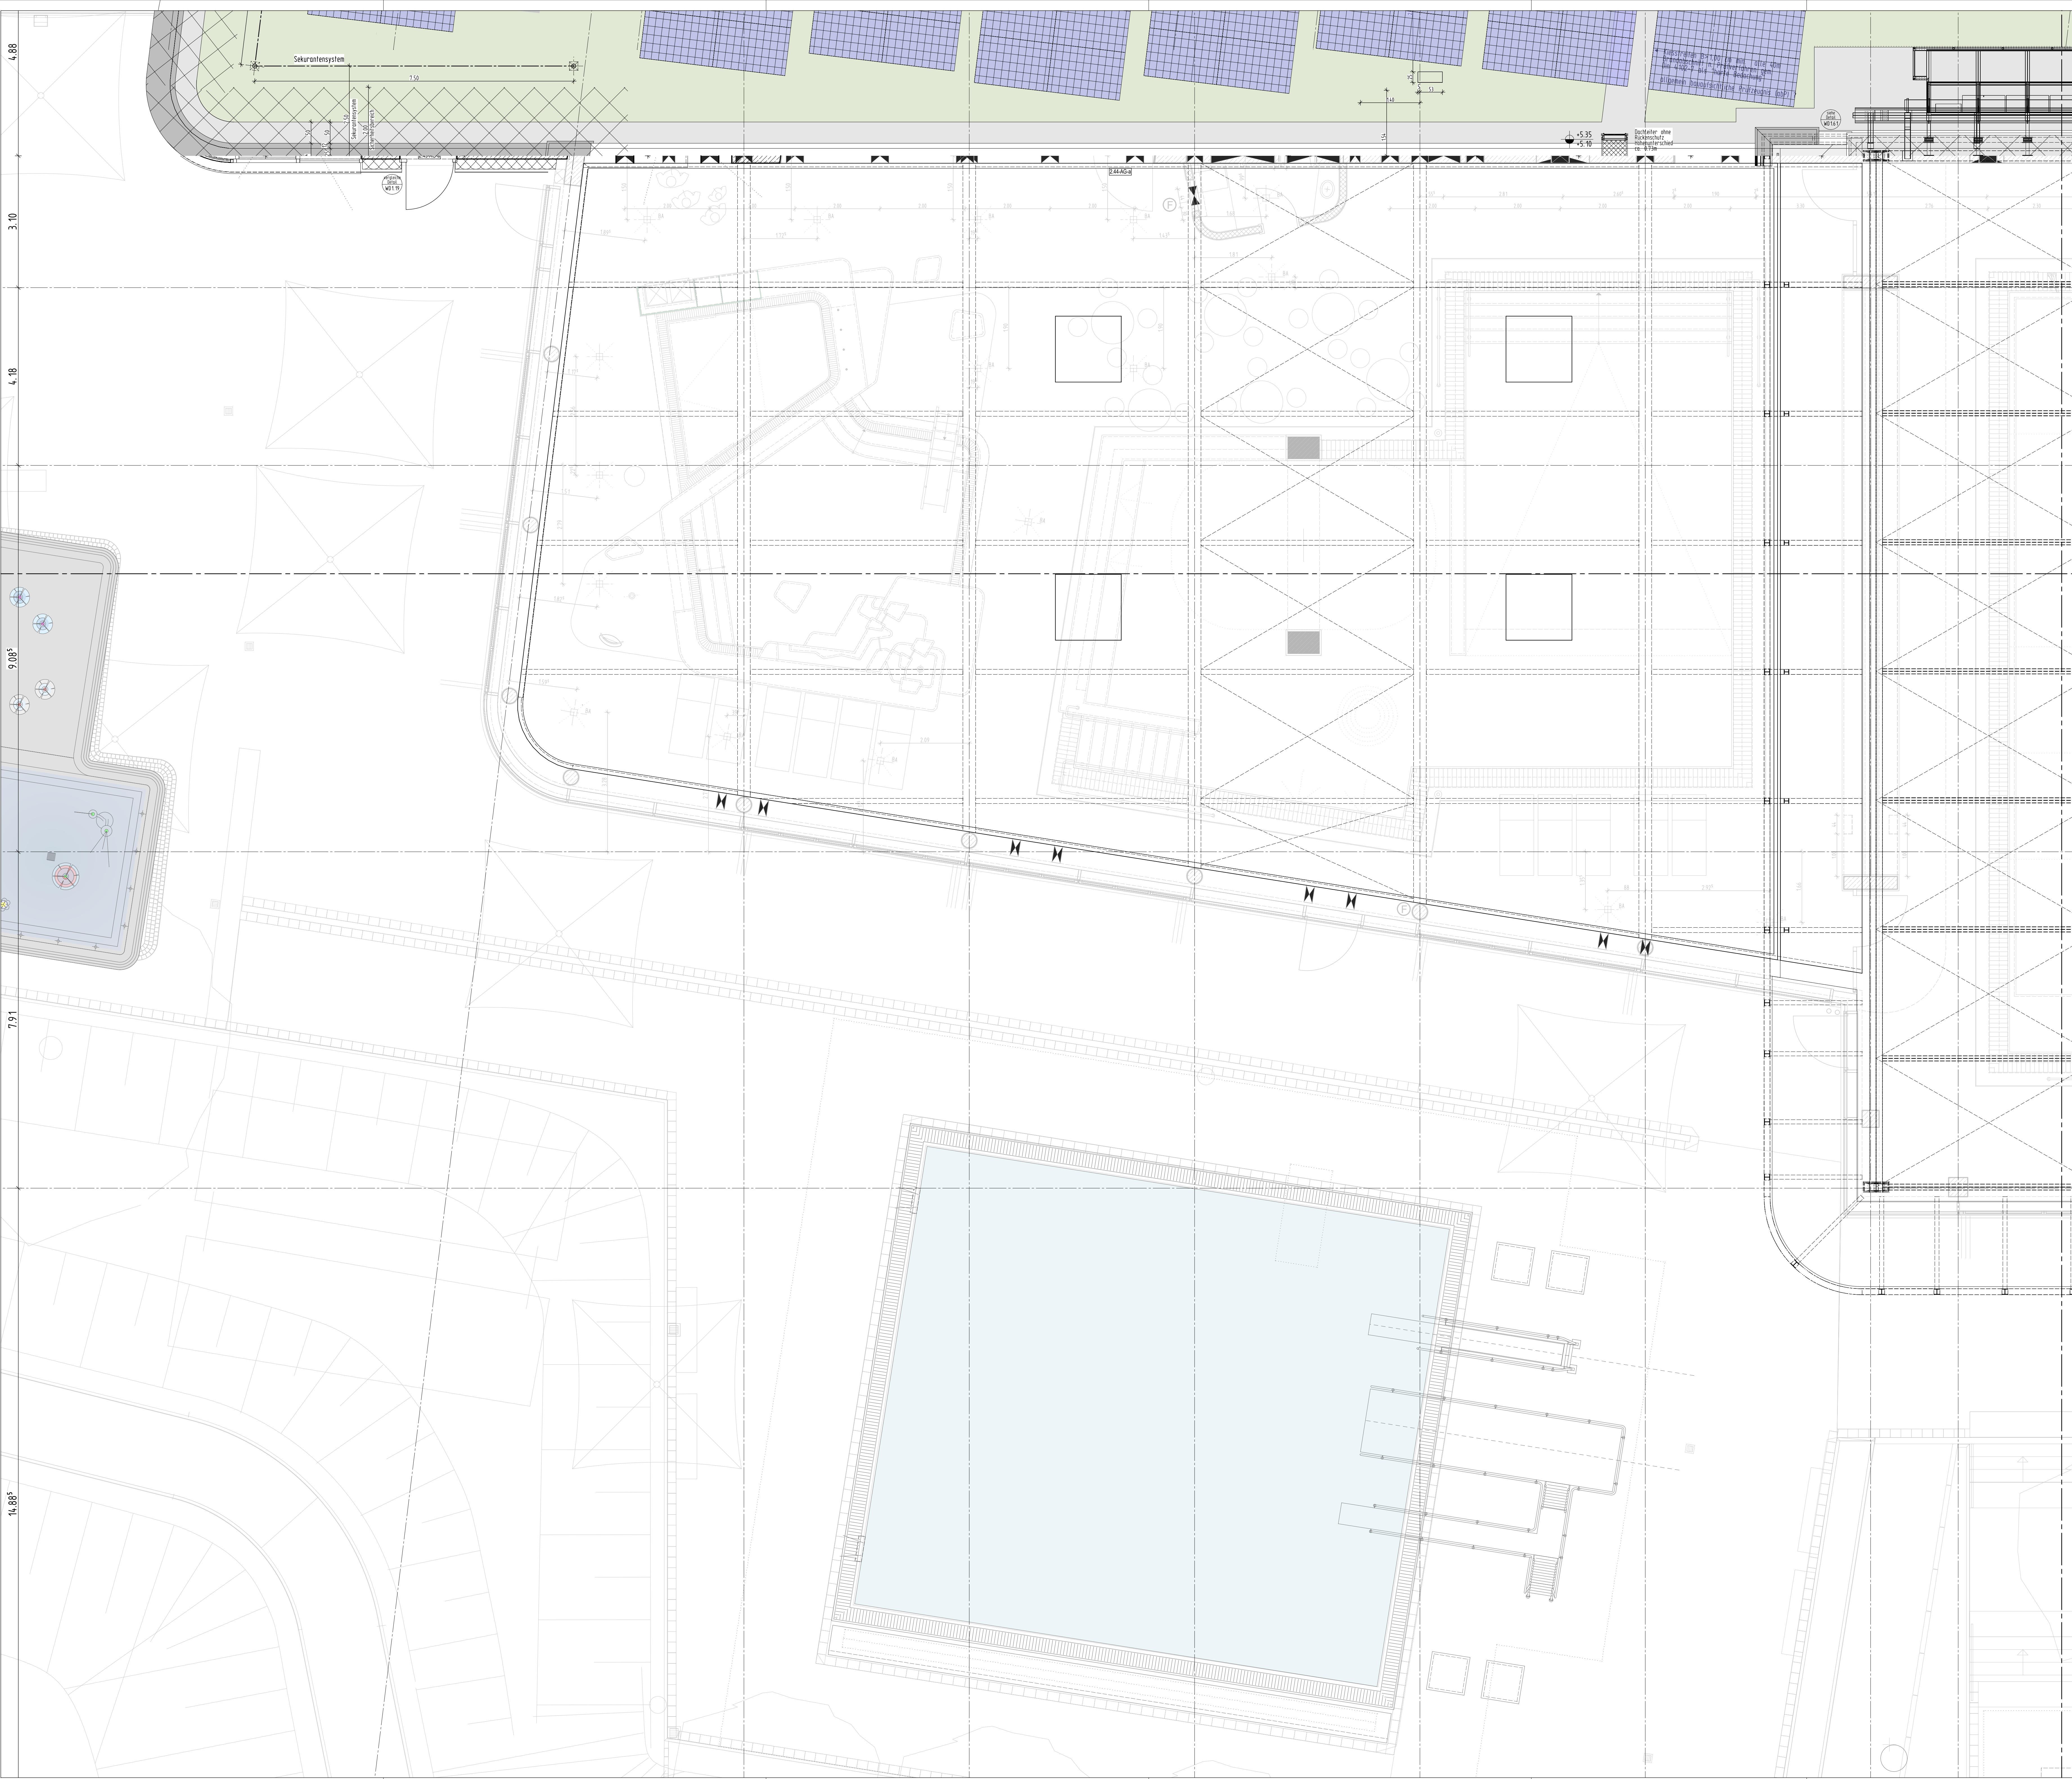

Stahlbeton nach Statik

unbewehrter Beton nach Statik

tragendes nach Statik Mauerwerk

Nichttragendes Mauerwerk! Erstellung nach Montage der Technik

Trockenbau

WU-Stahlbeton nach Statik Ausführung als weisse Wanne

Stahlbeton nach Statik mit Brandschutzanforderungen

tragendes Mauerwerk nach Statik mit Brandschutzanforderungen

nichttragendes Mauerwerk mit Brandschutzanforderungen

Nichttragendes Mauerwerk! Erstellung nach Montage der Technik mit Brandschutzanforderungen

Trockenbau mit Brandschutzanforderungen

Höhenangaben im Grundriss:

- OKFF = Oberkante fertiger Fußboden
- OKR = Oberkante Rohfußboden
- OKF = Oberkante bestehender Fußboden
- OKFF = Oberkante fertiger Fußboden

Höhenangaben in Schnitten und Ansichten:

- Oberkante Fertighöhe
- Oberkante Rohhöhe

Abkürzungen:
A= nichtbrennbar
AGT = Alu-Fügesteinen mit Glas
B1 = schwer entflammbar
BA = Bodenablauf plus Dimensionsangabe
BRH = Brüstungshöhe
d = drittschließend
DD = Deckendurchbruch
F30 = feuerhemmendes Bauteil
F30 = feuerfestes Bauteil
FD = Fußbodendurchbruch
FST = Fertiggleisstütze
GGT = Ganggleis
HCT = Holz-Kunststoff
KB = Kamborung
LK = Lüftungsgitter
NA = Notausgang / Notausstieg
OK = Oberkante
OKD = Oberkante Decke
OKF = Oberkante fertig
OKFF = Oberkante fertig Fußboden

OKFF = Oberkante roh Fußboden
RS = Rauchschutz
RWA = Rauchwärmeeiszug
s = selbstschließend
SB-T = Selbstschließter
STG = Steigung
T30 = Feuerschutztür feuerhemmend
T30 = Feuerschutztür feuerbeständig
UK = Unterkante
UKD = Unterkante Decke
UZ = Unterzug
UZ = Übergang
VH-T = Vollholztür
VK = Vorkante
VK-T = Vollkantschür
VM = Vormauerung
WD = Wanddurchbruch
WS = Wandschütz
2.021 = Türnr. für Toilette

Deckendurchbruch

Fußbodendurchbruch

Wanddurchbruch

Wandschütz

Detail siehe WD 12

2.133 = Raumnummer

1) WC-Anlage für Leitungen bis Max DIN 100

2) Kombi-Anlagen (Waschbecken, Duschen, Urinale) mehr als ein Objekt

3) Einzelobjekte (Waschbecken, Dusche, Urinale)

Abstände der Anker- und Ingenieurpläne sind vom Unternehmer verantwortlich vorzubereiten zu prüfen. Abweichungen sind der Bauleitung sofort mitzuteilen. Dieser Plan gilt nur in Verbindung mit den gültigen Schal-, Bewehrungs- und Haustechnikplänen. Sämtliche Maßangaben von bestehenden Bauteilen sind lichte Fertigmaße. Sämtliche Höhenangaben (Türhöhen usw.) gelten von OKFF soweit nicht anders vermerkt.

Bodenabläufe, Einbauelemente sowie Wand- und Deckendurchführungen sind den entsprechenden Haustechnikplänen zu entnehmen. Die genaue Lage muß mit dem Architekten abgestimmt werden.

Nichttragende Wände dürfen nicht kraftschlüssig an die Decken angeschlossen werden! Anschlüsse von F30 / F30-Wänden gemäß DIN 4102 TEIL 4. In Rauchabschnittswänden ist für die Fugenausbildung geeignetes Material zu verwenden!

Ausführung nichttragendes Mauerwerk gemäß DIN 1053 T1, Abschnitt 8.1.3 und DIN 4103 T1 siehe auch Merkblatt der deutschen Gesellschaft für Mauerwerksbau, Anschlag Mauerwerkswand an Stahlbetonwand per Mauerwerksankerschulterung oder geschweißt.

Mauerwerkswände ≤ 11,5 dürfen nicht geschützt werden.

Die Ausführung vom Mauerwerk nur mit Standardformaten (max. L = 49 cm, max. H = 24 cm).

Bei der Angabe von Fertiggleisstützen (FST) ist die Wand, soweit nicht anders beschrieben, oberhalb der Stütze bis UK Rohdecke auszumauern.

Angebene m² der Räume sind Fertigmaße.

Bei gemauerten Öffnungen sind die Leibungen, unter Beibehaltung der Rohbaumaße, in den Fugen und Steinen homogen glatt zu ziehen.

Bei Trockenbauwänden sind bei Öffnungen die Leibungen, unter Beibehaltung der Rohbaumaße, mit der in den Räumen verwendeten Plattenqualität fugenlos einfach zu beplanen.

INDEX | DATUM | NAME | ÄNDERUNGSVERMERK

AUSFÜHRUNGSPLAN

1 2 3 4 5 6 7 8 9 10 11 12 13 14 15

A B C D E F G H I J K L M N O P Q

BT 1

BT 2

BT 3

BT 4

BT 5

PROJEKT
Neubau Kombiad Maintal
Edmund-Seng-Straße 19
63477 Maintal

BAUHERR
Magistrat der Stadt Maintal
Klosterhofstr. 4-6
63477 Maintal

ARCHITEKT
T. (09181) 400-0
E. info@maintal.de

UNTERSCHRIFT

ZEICHNUNG
OBERGESCHOSS
BAUTEIL: 2
ACHSEN 7-11/a-h

MASSSTAB
1:50
INDEX
2

ZEICHNUNGSNR.
WG013

H/B = 841 / 1189 (1.00m²)

Altplan 2024