




Grundriss

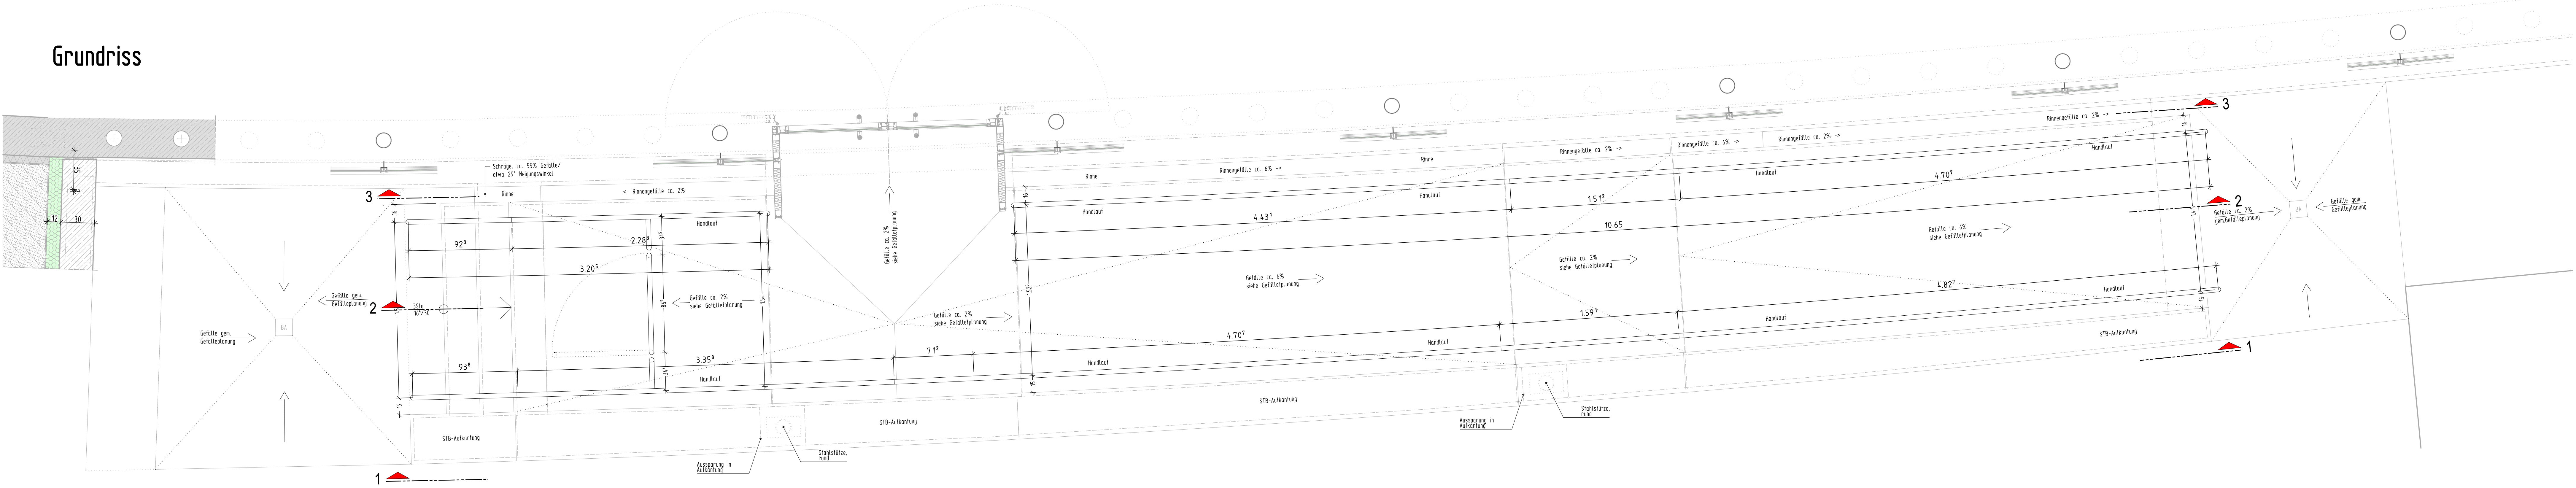


Schnitt 3-3

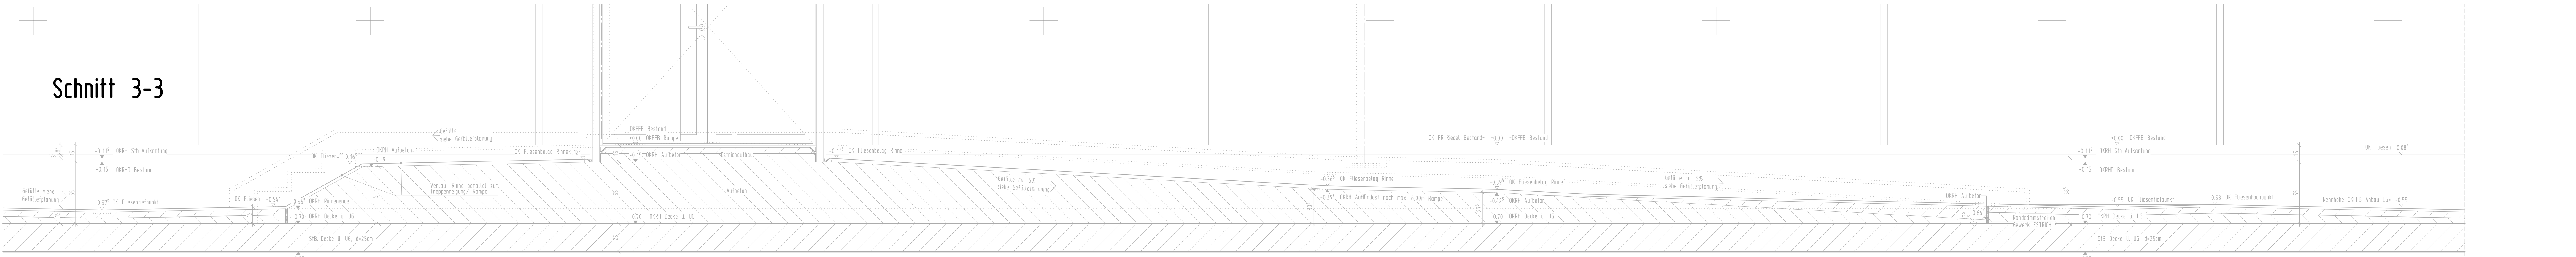

Schnitt 2-2

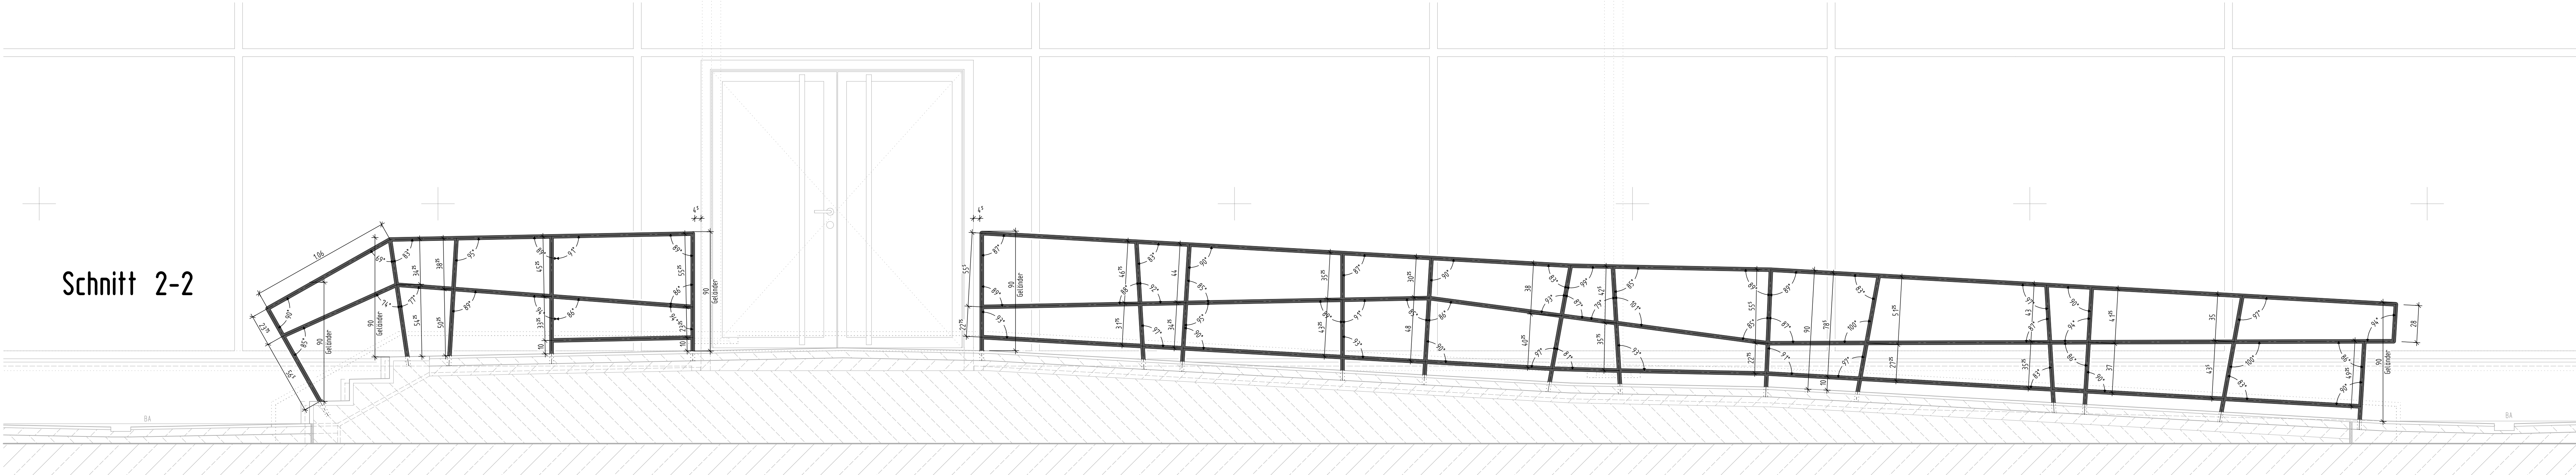


Schnitt 1-1

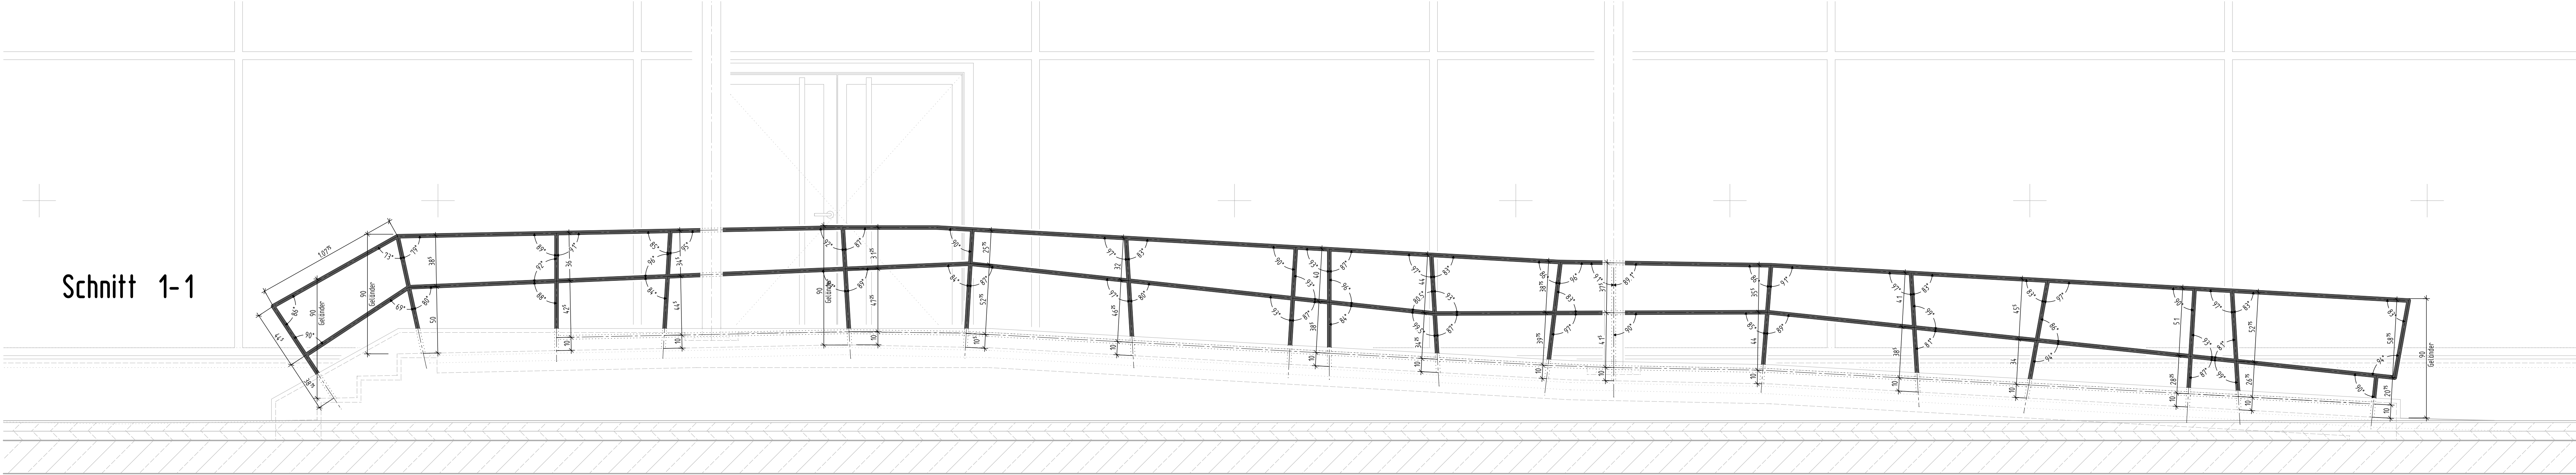

INDEX	DATUM	NAM	ÄNDERUNGSVERMERK
0	14.11.25	Ap	Zur Bauausführung freigegeben

AUSFÜHRUNGSPLAN

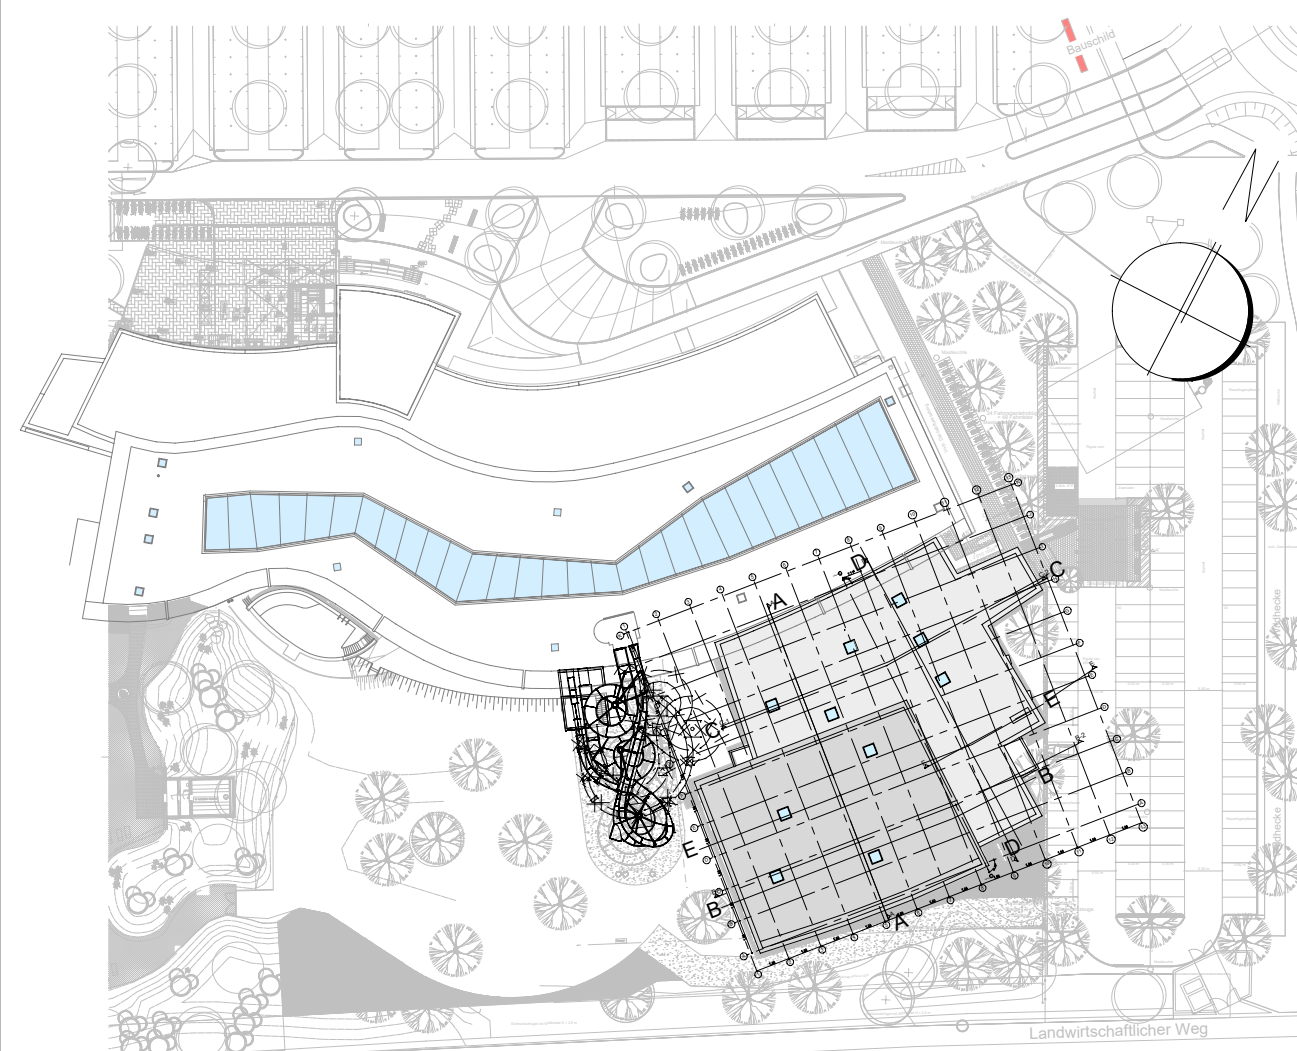

PROJEKT Anbau einer Lehr- und Schwimmhalle an der Rheinwelle Binger Straße 99 55435 Gau-Algesheim			
BAUHERR Zweckverband Regionalbad Bingen - Ingelheim Burg Klopp 55411 Bingen am Rhein			
ARCHITEKT KRIEGER KRIEGER Architekten Ingenieure GmbH Bismarckstraße 2, D-42699 Völsberg T: 0202/3107-0 E: info@architect-krieger.de			
ZEICHNUNGS Detail Rampenhandläufe Zugang Bestandsgebäude Achse 3-BII-K			
MASSSTAB 1:20			
INDEX 0			
WD 5.14			