



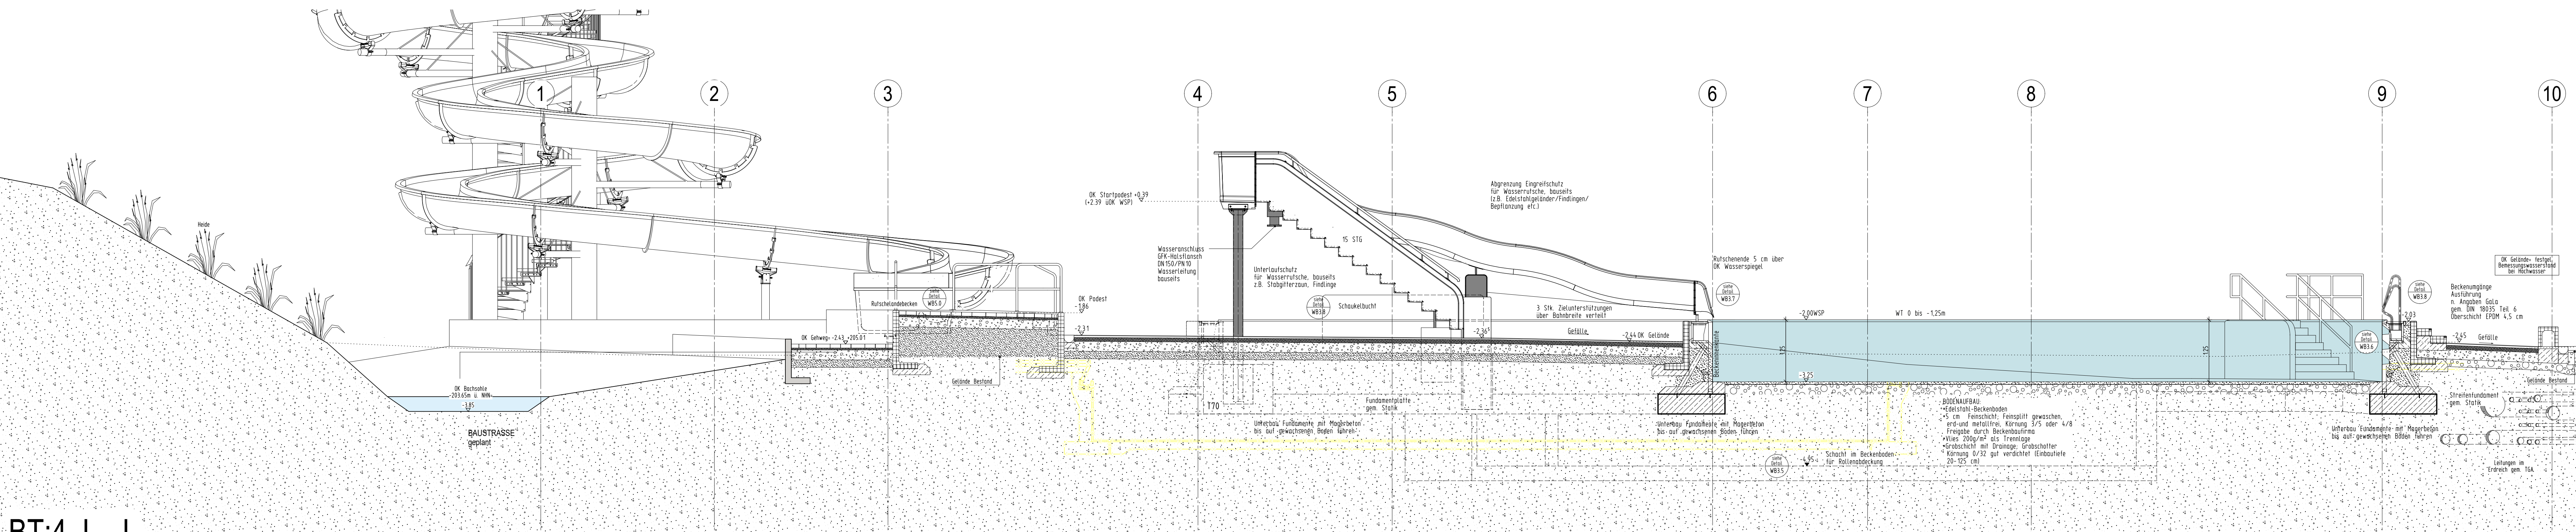

BT:4 L - L

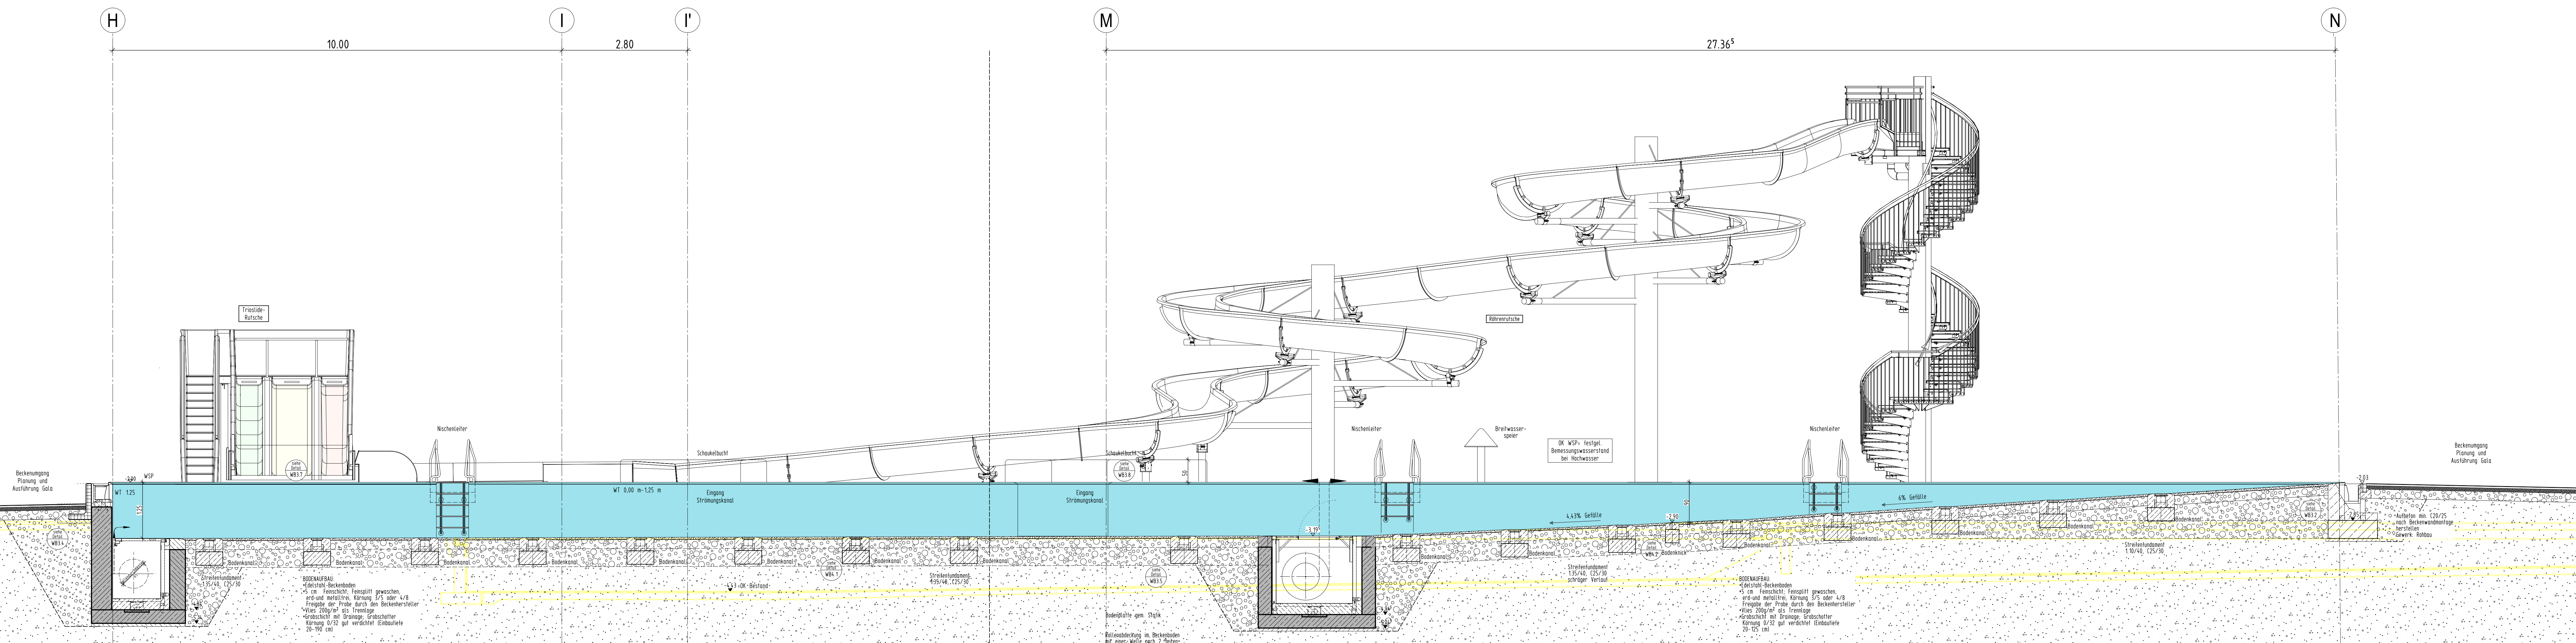

BT:4 M - M (KLAPPSCHNITT)

LEGENDE:

	Stahlbeton nach Statik		WU-Stahlbeton nach Statik
	unbewehrter Beton nach Statik		Stahlbeton nach Statik mit Brandschutzanforderungen
	tragendes Mauerwerk nach Statik mit Brandschutzanforderungen		tragendes Mauerwerk nach Statik mit Brandschutzanforderungen
	nichttragendes Mauerwerk		nichttragendes Mauerwerk mit Brandschutzanforderungen
	Nichttragendes Mauerwerk! Erstellung nach Montage der Technik		Nichttragendes Mauerwerk! Erstellung nach Montage der Technik mit Brandschutzanforderungen
	Trockenbau		Trockenbau mit Brandschutzanforderungen

Höhenangaben im Grundriss:

	OKFF = Oberkante fertiger Fußboden
	OKR = Oberkante Rohfußboden
	OKF = Oberkante bestehender Fußboden
	OKFF = Oberkante fertiger Fußboden

Höhenangaben in Schnitten und Ansichten:

	Oberkante Fertighöhe
	Oberkante Rohhöhe

Abkürzungen:

AG-T = nichttrennbar AG-T = Alu-Flügelrahmen mit Glas B1 = schwer entflammbar B4 = Bodenentwurf plus Dimensionsangabe BRH = Brüstungshöhe d = dichtschießend DO = Deckendurchbruch F30 = feuerhemmendes Bauteil F60 = feuerbeständiges Bauteil FD = Fußbodendurchbruch FST = Fertiggleitsturz GO-T = Giebelsturz HKT = Holz-Kunststoff KB = Kernbohrung LK = Lichtkuppel NA = Notausgang / Notausstieg OK = Oberkante OKD = Oberkante Decke OKF = Oberkante fertig OKFF = Oberkante fertig Fußboden	OKRF = Oberkante roh Fußboden RS = Rauchschutzzür RWA = Rauchwärmelung s = selbstschließend SB-T = Stahlblech STG = Stiege T30 = feuerbeständiges Bauteil T80 = feuerbeständiges Bauteil UK = Unterkante UKD = Unterkante Decke UZ = Unterzug UZ = Überzug VK-T = Vollkunststoff VK = Vorderkante VK-T = Vollkunststoff VM = Vornutzung WD = Wanddurchbruch WS = Wandschütz 2.021 = Tür für Türste		Deckendurchbruch
	Fußbodendurchbruch		Wandschütz
	Detailverweis		Detailverweis
	Detailverweis		Detailverweis

	WC-Anlage für Leitungen bis Max DIN 100
	Kombi-Anlagen (Waschbecken, Duschen, Urinale) mehr als ein Objekt
	Einzelobjekte (Waschbecken, Dusche, Urinale)

Alle Maße der Architekten- und Ingenieurpläne sind vom Unternehmer verantwortlich vor Baubeginn zu prüfen. Abweichungen sind der Bauleitung sofort mitzuteilen. Dieser Plan gilt nur in Verbindung mit den gültigen Schall-, Bewehrungs- und Haustechnikplänen. Sämtliche Maßangaben von bestehenden Bauteilen sind lichte Fertigmaße. Sämtliche Höhenangaben (Türhöhen usw.) gelten von OKFF soweit nicht anders vermerkt.

Bodenabläufe, Einbauteile sowie Wand- und Deckendurchführungen sind den entsprechenden Haustechnikplänen zu entnehmen. Die genaue Lage muss mit dem Architekten abgestimmt werden.

Nichttragende Wände dürfen nicht kraftschlüssig an die Decken angeschlossen werden! Anschlüsse von F30 / F90-Wänden gemäß DIN 4102 TEIL 4. In Rauchabschnittswänden ist für die Fugenausbildung geeignetes Material zu verwenden!

Ausführung nichttragendes Mauerwerk gemäß DIN 1053 T1, Abschnitt 8.1.3 und DIN 4103 T1 siehe auch Merkblatt der deutschen Gesellschaft für Mauerwerksbau, Anschließ Mauerwerkswand an Stahlbetonwand per Mauerwerksanschlußschiene oder gleichwertig.

Mauerwerkswände ≤ 11,5 dürfen nicht gegliedert werden.

Die Ausführung vom Mauerwerk nur mit Standardformaten (max. L = 49 cm, max. H = 24 cm).


Bei der Angabe von Fertiggleitstürzen (FST) ist die Wand, soweit nicht anders beschrieben, oberhalb der Stürze bis UK Rohdecke auszumauern.

Angegebene m² der Räume sind Fertigmaße.

Bei gemauerten Öffnungen sind die Leibungen, unter Beibehaltung der Rohbaumaße, in den Fugen und Steinen homogen glatt zu ziehen.

Bei Trockenbauwänden sind bei Öffnungen die Leibungen, unter Beibehaltung der Rohbaumaße, mit der in den Räumen verwendeten Plattenqualität fugenlos einfach zu beplanen.

AUSFÜHRUNGSPLAN

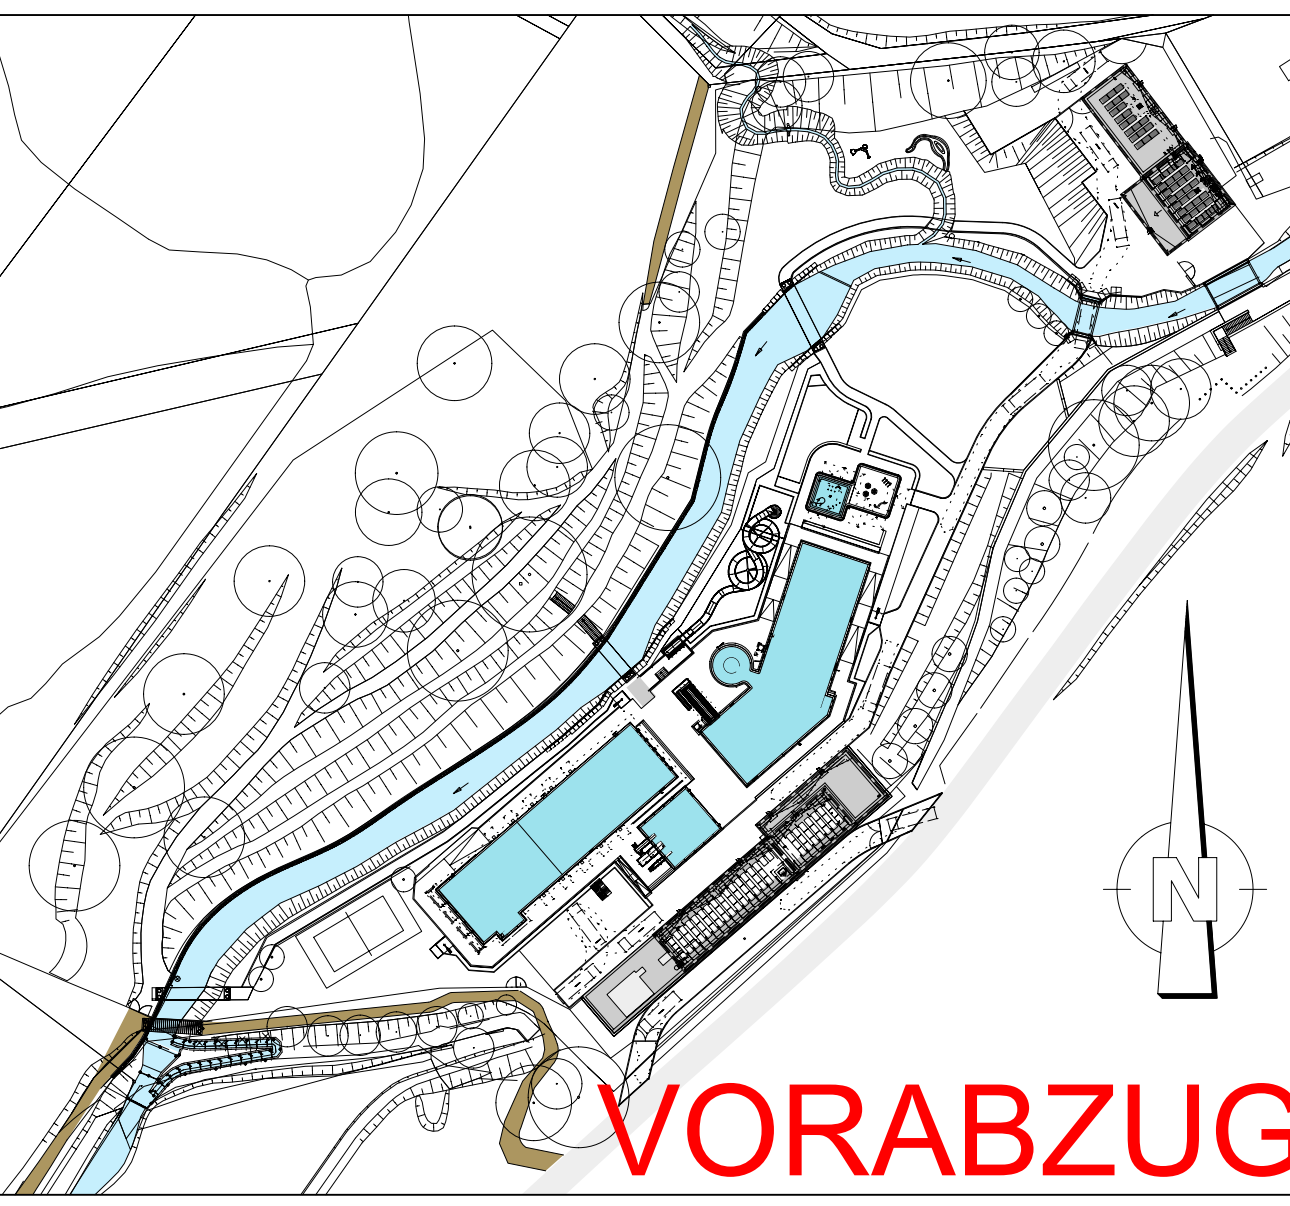

VORABZUG

PROJEKT
Sanierung / Modernisierung Freibad Remscheid Eschbachtal
Eschbachtal 5
42859 Remscheid

BAUHER
Stadt Remscheid
Theodor-Heuss-Platz 1
42853 Remscheid

ARCHITECT
T +49 (0)91 92 779
E stadthaus@remscheid.de

ZEICHNUNG
BT:4 Erlebnisbecken
Schnitt L-L, M-M
Z.B. ACHSBEZEICHNUNG USW

PROJEKTNUMMER
2020-094

ERSTELLDATUM
12.02.2024

PROJEKTLEITUNG
GEZEICHNET

INDEX
V3

MASSSTAB
1:50

ZEICHNUNGSR
WS 4