




LEGENDE:		
Statibeton nach Stahlk	Stahlbeton nach Stahlk Auflaufung als "weiße Wärme"	Stahlbeton nach Stahlk mit Brandschutzanforderungen
unbewehrter Beton nach Stahlk	tragendes Stahlk Mauerwerk	tragendes Mauerwerk nach Stahlk mit Brandschutzanforderungen
nichttragendes Mauerwerk	tragendes Mauerwerk mit Brandschutzanforderungen	tragendes Mauerwerk mit Brandschutzanforderungen
Nichttragendes Mauerwerk / Entlastung/nach Montage der Technik	Nichttragendes Mauerwerk / Entlastung/nach Montage der Technik mit Brandschutzanforderungen	Trockenebau mit Brandschutzanforderungen
Trockenbau	Trockenbau mit Brandschutzanforderungen	
Höhenangaben im Grundriss:		Höhenangaben in Schnitten und Ansichten:
OKRF = Oberkante fertiger Fußboden	Oberkante Fertigbohle	
OKRF = Oberkante Rohfußboden	Oberkante Rohbohle	
OKRF = Oberkante bestehender Fußboden		
OKRF = Oberkante fertiger Fußboden		
Abkürzungen:		
A = nichtbewehrt AGT = Alu-Getrieblarm mit Glas Bt = schwer entflammbar Ba = Bodenablauf plus Dimensionsangabe BRV = Brüstungsblech C = durchgehende Bauteile D = Deckendurchbruch DS = feuerschützende Bauteile F-80 = Feuerbeständige Bauteile FD = Fußbodendurchbruch FGT = Fertiggleisbahn G = Glas GGZ = T-Gargastütze HKCT = Holz-Kunststoffträger KS = Kantenleiste LK = Lichteinlage NA = Nutzungsgut / Notausgang OK = Oberkante OKD = Oberkante Decke OKF = Oberkante fertig OKSF = Oberkante fertig	OKRF = Oberkante roh Fußboden RWA = Rauchschleimband Sb-T = selbstabschließend SG = Steigung STG = Stiegegang TSD = Feuerzuschüttung feuerbeständig TKD = Feuerzuschüttung feuerbeständig UK = Unterkante UND = Unterlente Decke UZ = Umlenzug GZ = Gängezug VKLT = Vollklotzträger VD = Vorankerte VKCT = Vollknotenanker VM = Verankerung WD = Wanddurchbruch WS = Wandschicht 2.21n = Turm für Türstöße	Deckendurchbruch Fullederdurchbruch Wanddurchbruch Wandschicht Detail view of wall joint with dimensions 100mm, 12mm, 10mm, 12mm, 10mm, 12mm, 10mm, 12mm, 10mm, 12mm. Detailverweis (2.133) = Raumnummer
Alle Maße der Architekten- und Ingenieurpläne sind vom Unternehmer verantwortlich vor Baubeginn zu prüfen. Abweichungen sind der Bauleitung sofort mitzuteilen. Dieser Plan gilt nur in Verbindung mit den gültigen Skizzen, Bewehrungs- und Hauszeichnungsplänen. Sämtliche Maßangaben von bestehenden Bauteilen sind lichte Fertigmäße. Sämtliche Höhenangaben (Türenhöhe usw.) gelten von OKSF soweit anders vermerkt.		
Bodenbeläge, Einbauelemente sowie Wand- und Deckendurchdringungen sind den entsprechenden Hauszeichnungsplänen zu entnehmen. Die genaue Lage muss mit dem Architekten abgestimmt werden.		
Nichttragende Wände dürfen nicht kraftlosig an die Decken anggeschlossen werden! Anschlüsse von F30 - Wänden gemäß DIN EN 1402 Teil 4. In Rauchschuttschichtwänden ist für die Feugaussandung geeignetes Material zu verwenden!		
Ausführung nichttragendes Mauerwerk gemäß DIN 1053 T1, Abschnitt 6.1.3 und DIN 4103 T1 siehe auch Merkblatt der deutschen Gesellschaft für Mauerwerksbau, Anschließ. Mauerwerkswand an Stahlbetondecken per Mauerwerksauflageklische oder gleichwertig.		
Mauerwerksmäße <= 1,5 dürfen nicht geölt werden.		
Die Ausführung vom Mauerwerk nur mit Standardformaten (max. L = 49 cm, max. H = 24 cm).		
Bei der Angabe von Fertiggleislagen (FGT) ist die Wand, soweit nicht anders beschrieben, oberhalb der Stütze bis UK Rohbohle auszumauern.		
Angegebene m ² der Räume sind Fertigmaße.		
Bei genannten Öffnungen sind die Leubungen, unter Beibehaltung der Rohrbaumstände, in den Fugen und Steinen homogen glatt zu ziehen.		
Bei Trockenbauwänden sind bei Öffnungen die Leubungen, unter Beibehaltung der Rohrbaumstände, mit in der den Räumlichkeiten passenden Plattenqualität fugenlos einfügen zu beplanen.		

VZ	14.11.24		Stand der Planung	
V1	19.05.24		Stand der Planung	
V0	22.03.24		Stand der Planung	
INDEX	DATUM	NAM	ÄNDERUNGSVERMERK	

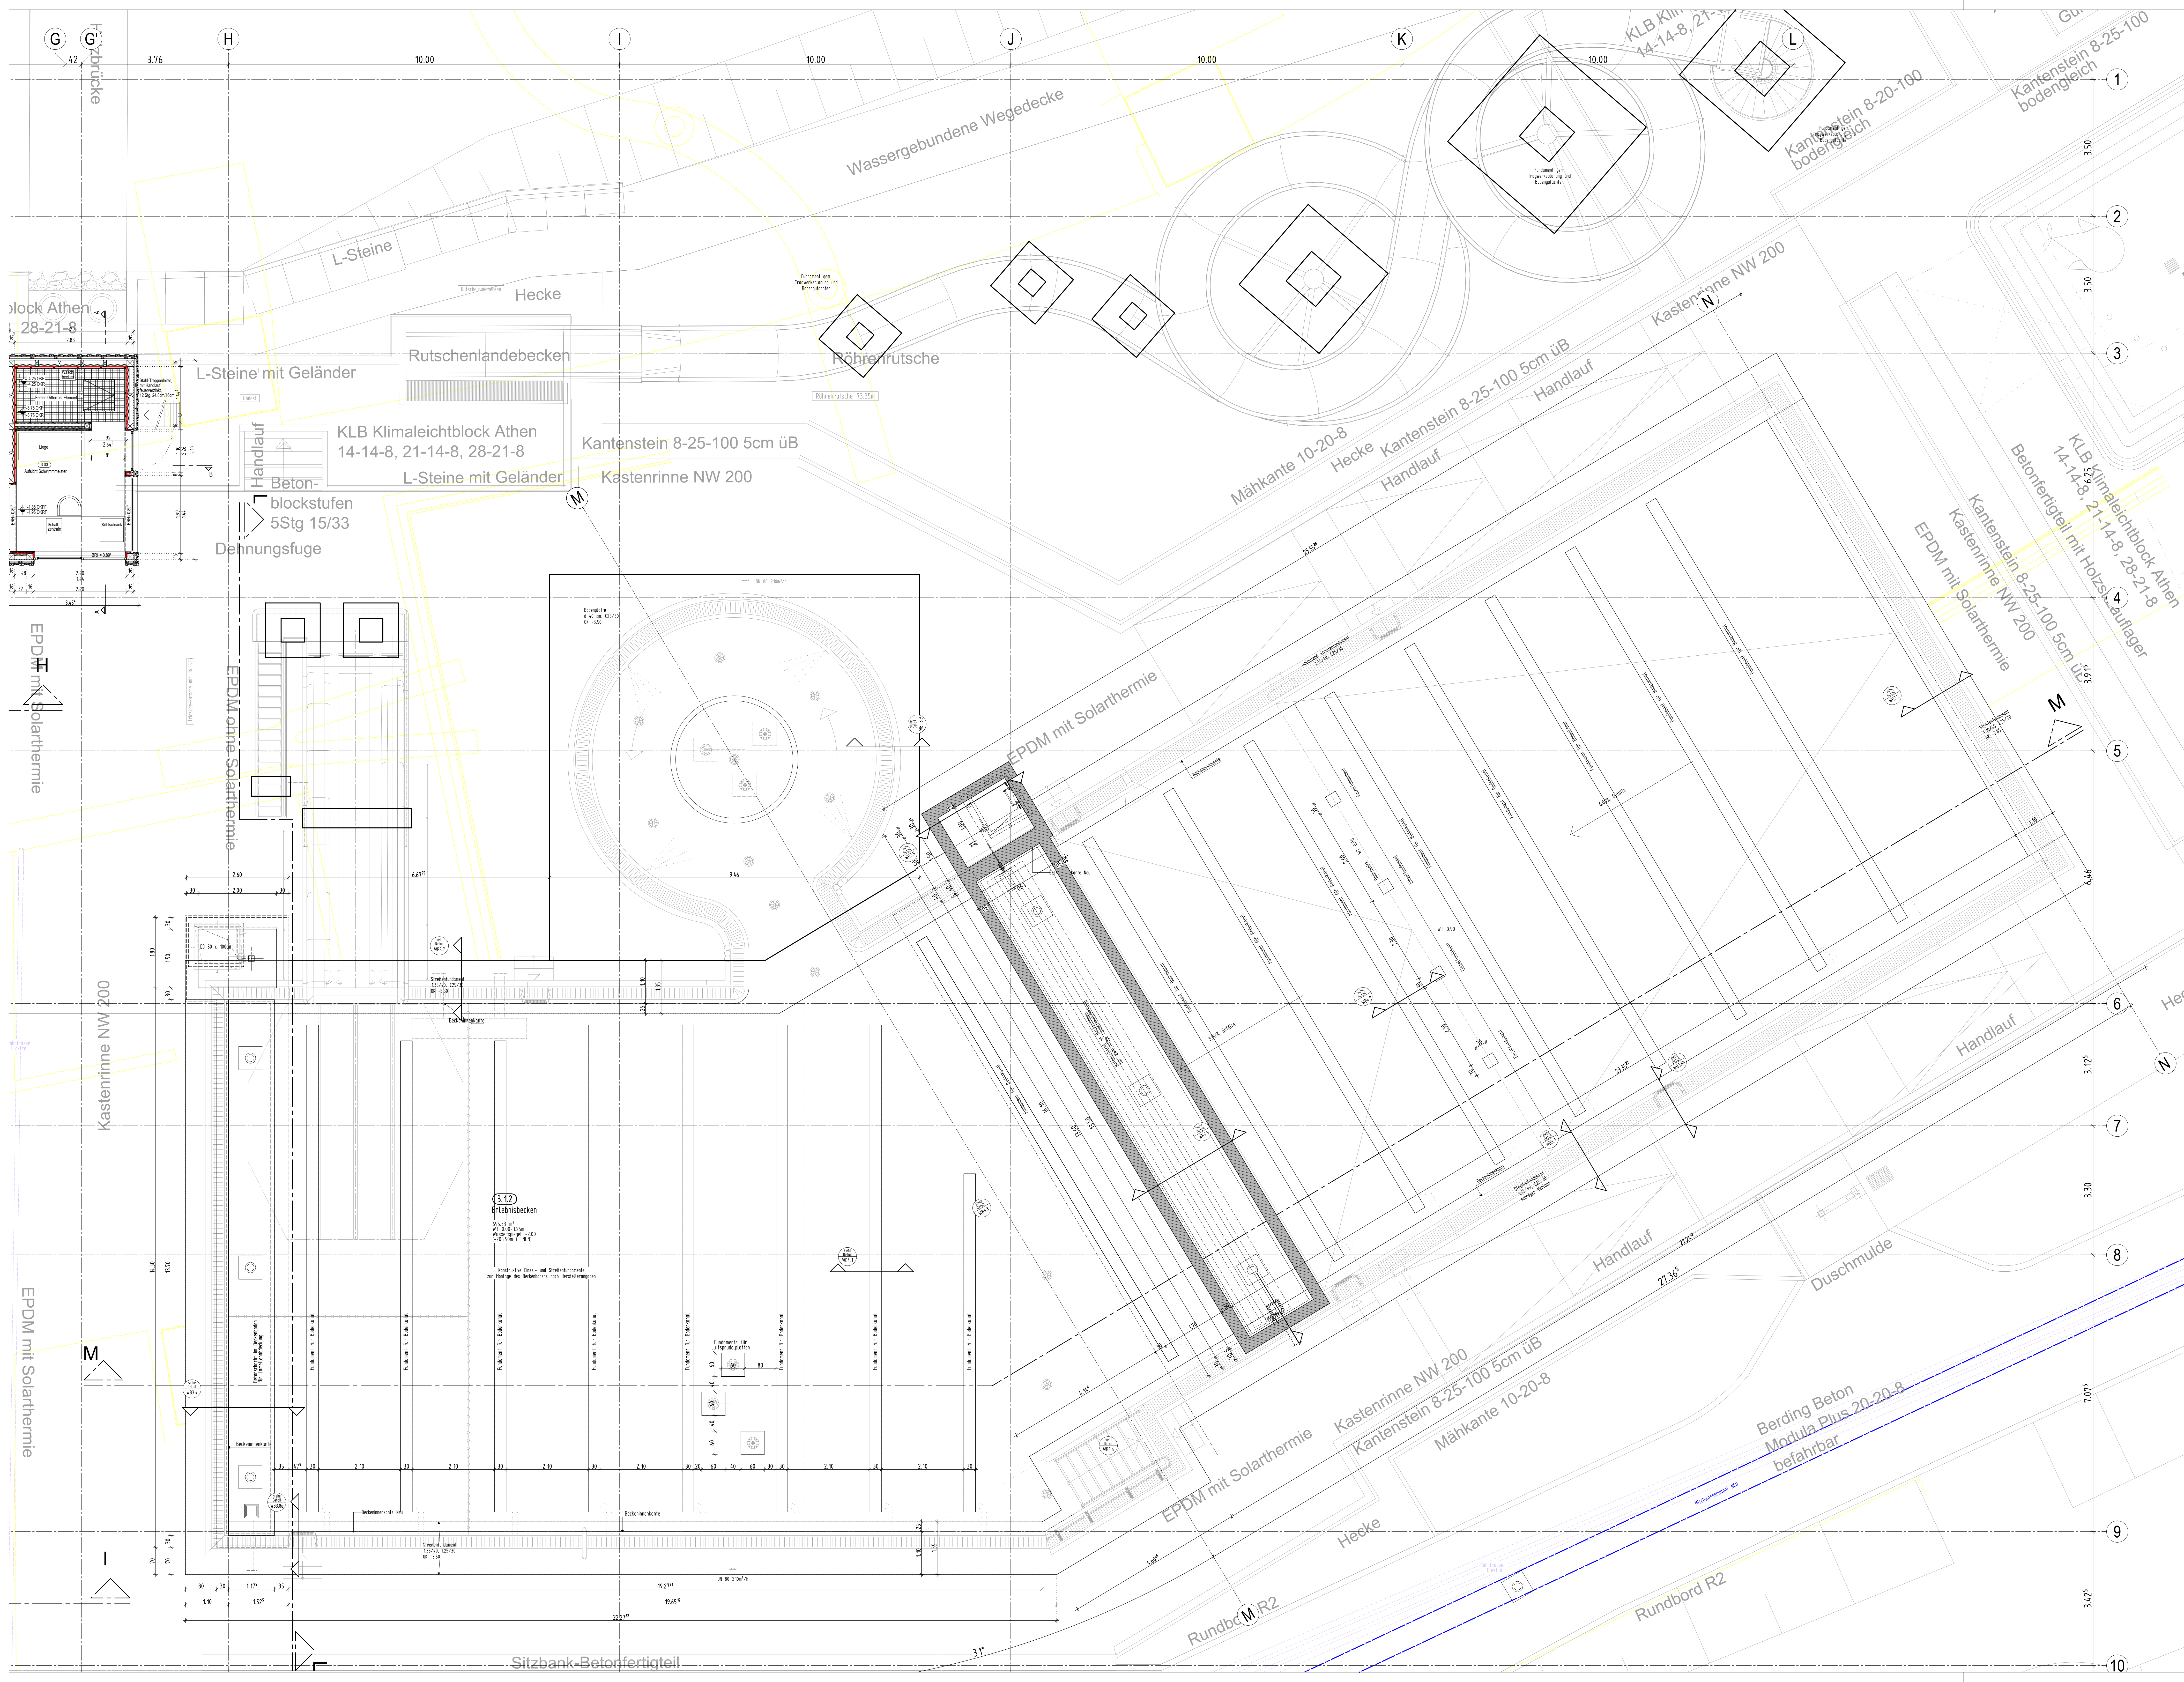

PROJEKT Sanierung / Modernisierung Freibad Remscheid Eschbachtal Eschbachtal 5 42659 Remscheid			
BAUPRÄJUDIZIUM Stadt Remscheid Theodor-Heuss-Platz 1 42653 Remscheid		T +49 (0)2101 316 379 E bauchmann@remscheid.de	
ARCHITEKT _____		UTERSCHREIBT _____	
ZEICHNUNG: BT4: Erlebnisbecken Grundriss EG			
		+/- 0.00m = NHN NHN = +207.500 m	
MASSSTAB 1:100		ZEICHNUNGSDIN WG 4.1	
PROJEKTNUMBER	ERSTELLDATUM	PROJEKTLEITUNG	GEZEICHNET
INDEX	V2		