
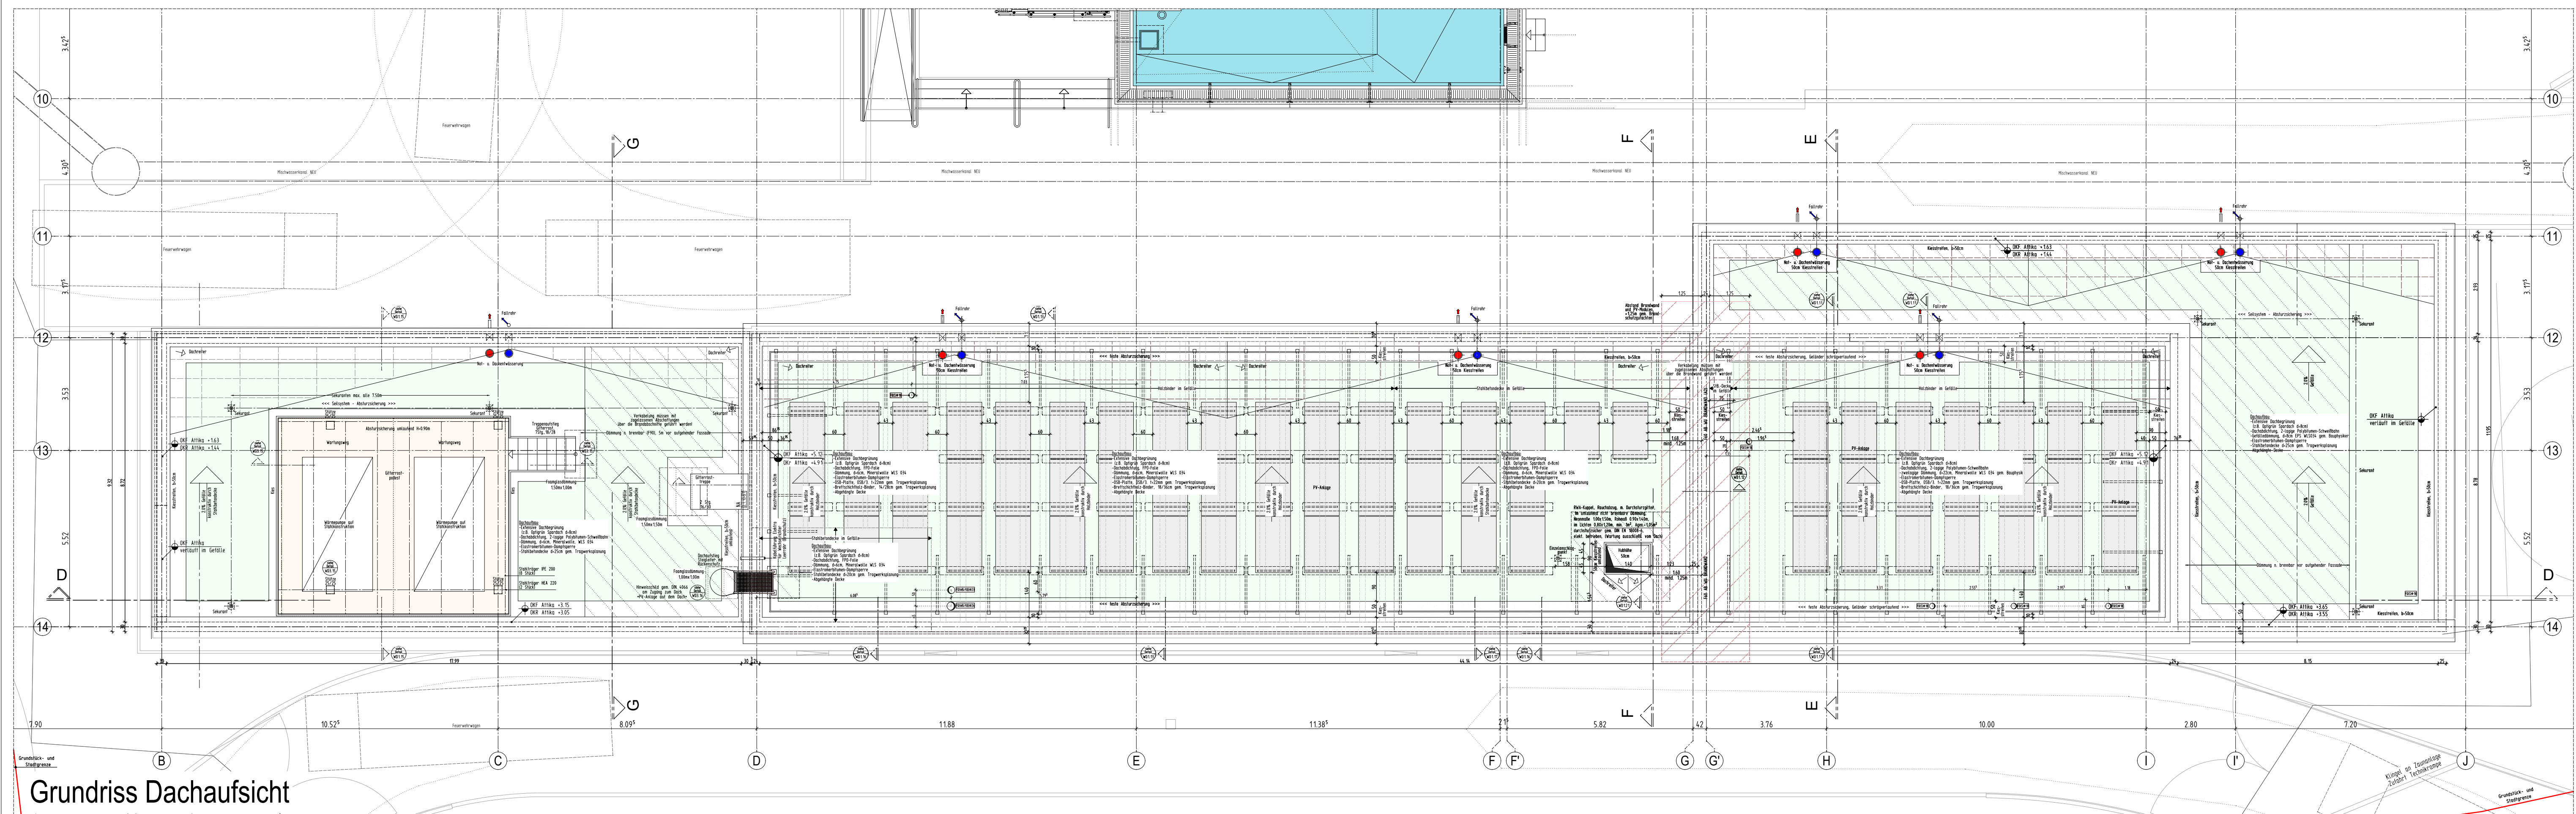


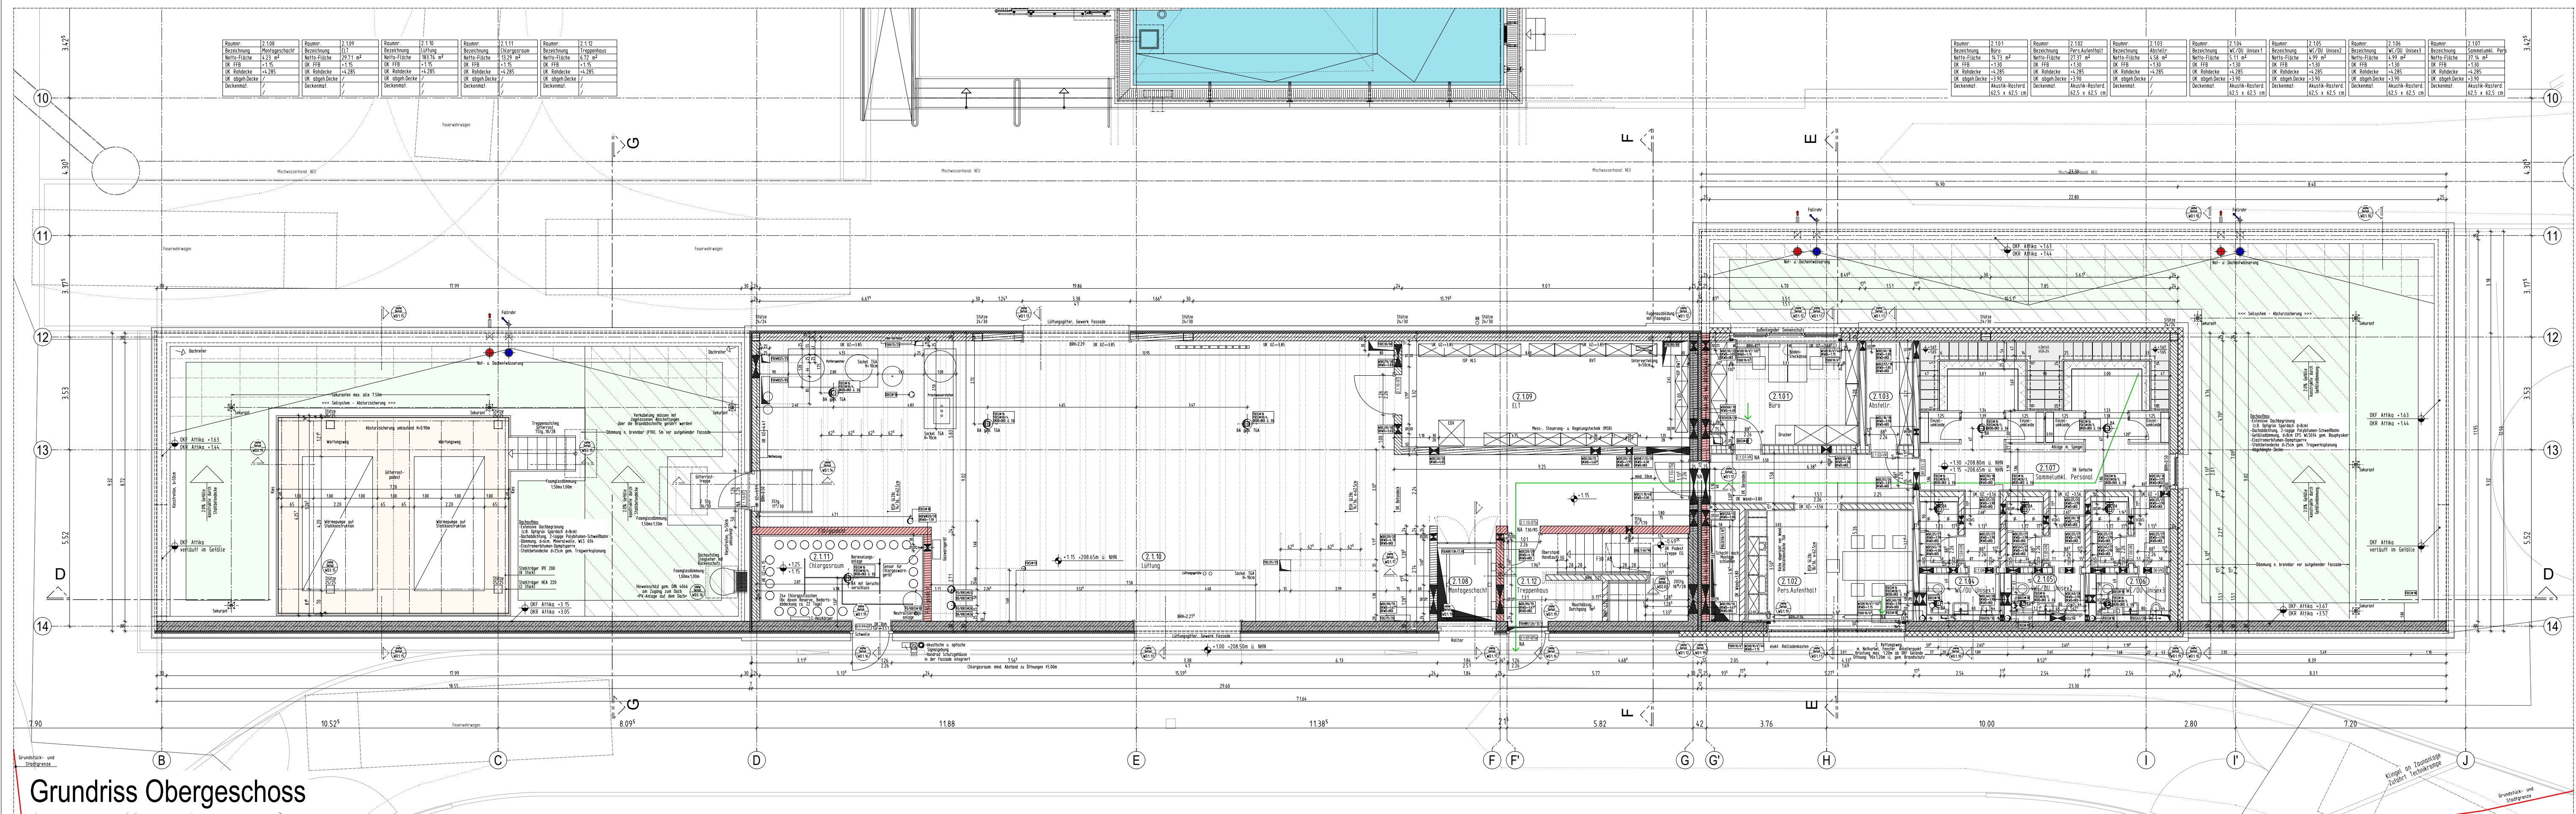

	</
--	--	----

ÜBERSICHTSPLAN

PROJEKT
Sanierung / Modernisierung Freibad Remscheid Eschbachtal 5
42659 Remscheid

BAUHERR
Stadt Remscheid
Theodor-Heuss-Platz 1
42653 Remscheid

T: +49 (0)191 162 779
E: stadtverwaltung@remscheid.de

UNTERSCHRIFT

ZEICHNUNG
GRUNDRISS
BT.2 TECHNIK-/UMKLEUGEBAUDE
Obergeschoss, Draufsicht

PROJEKTNUMMER
12.01.2024

ERSTELLDATUM
12.01.2024

PROJEKTLIEFUNG
GEZEICHNET

MASSSTAB
1:100

INDEX
1

ZEICHNUNGSNR.
Ü2.1

PROJ.Datum: 12.10.2026