


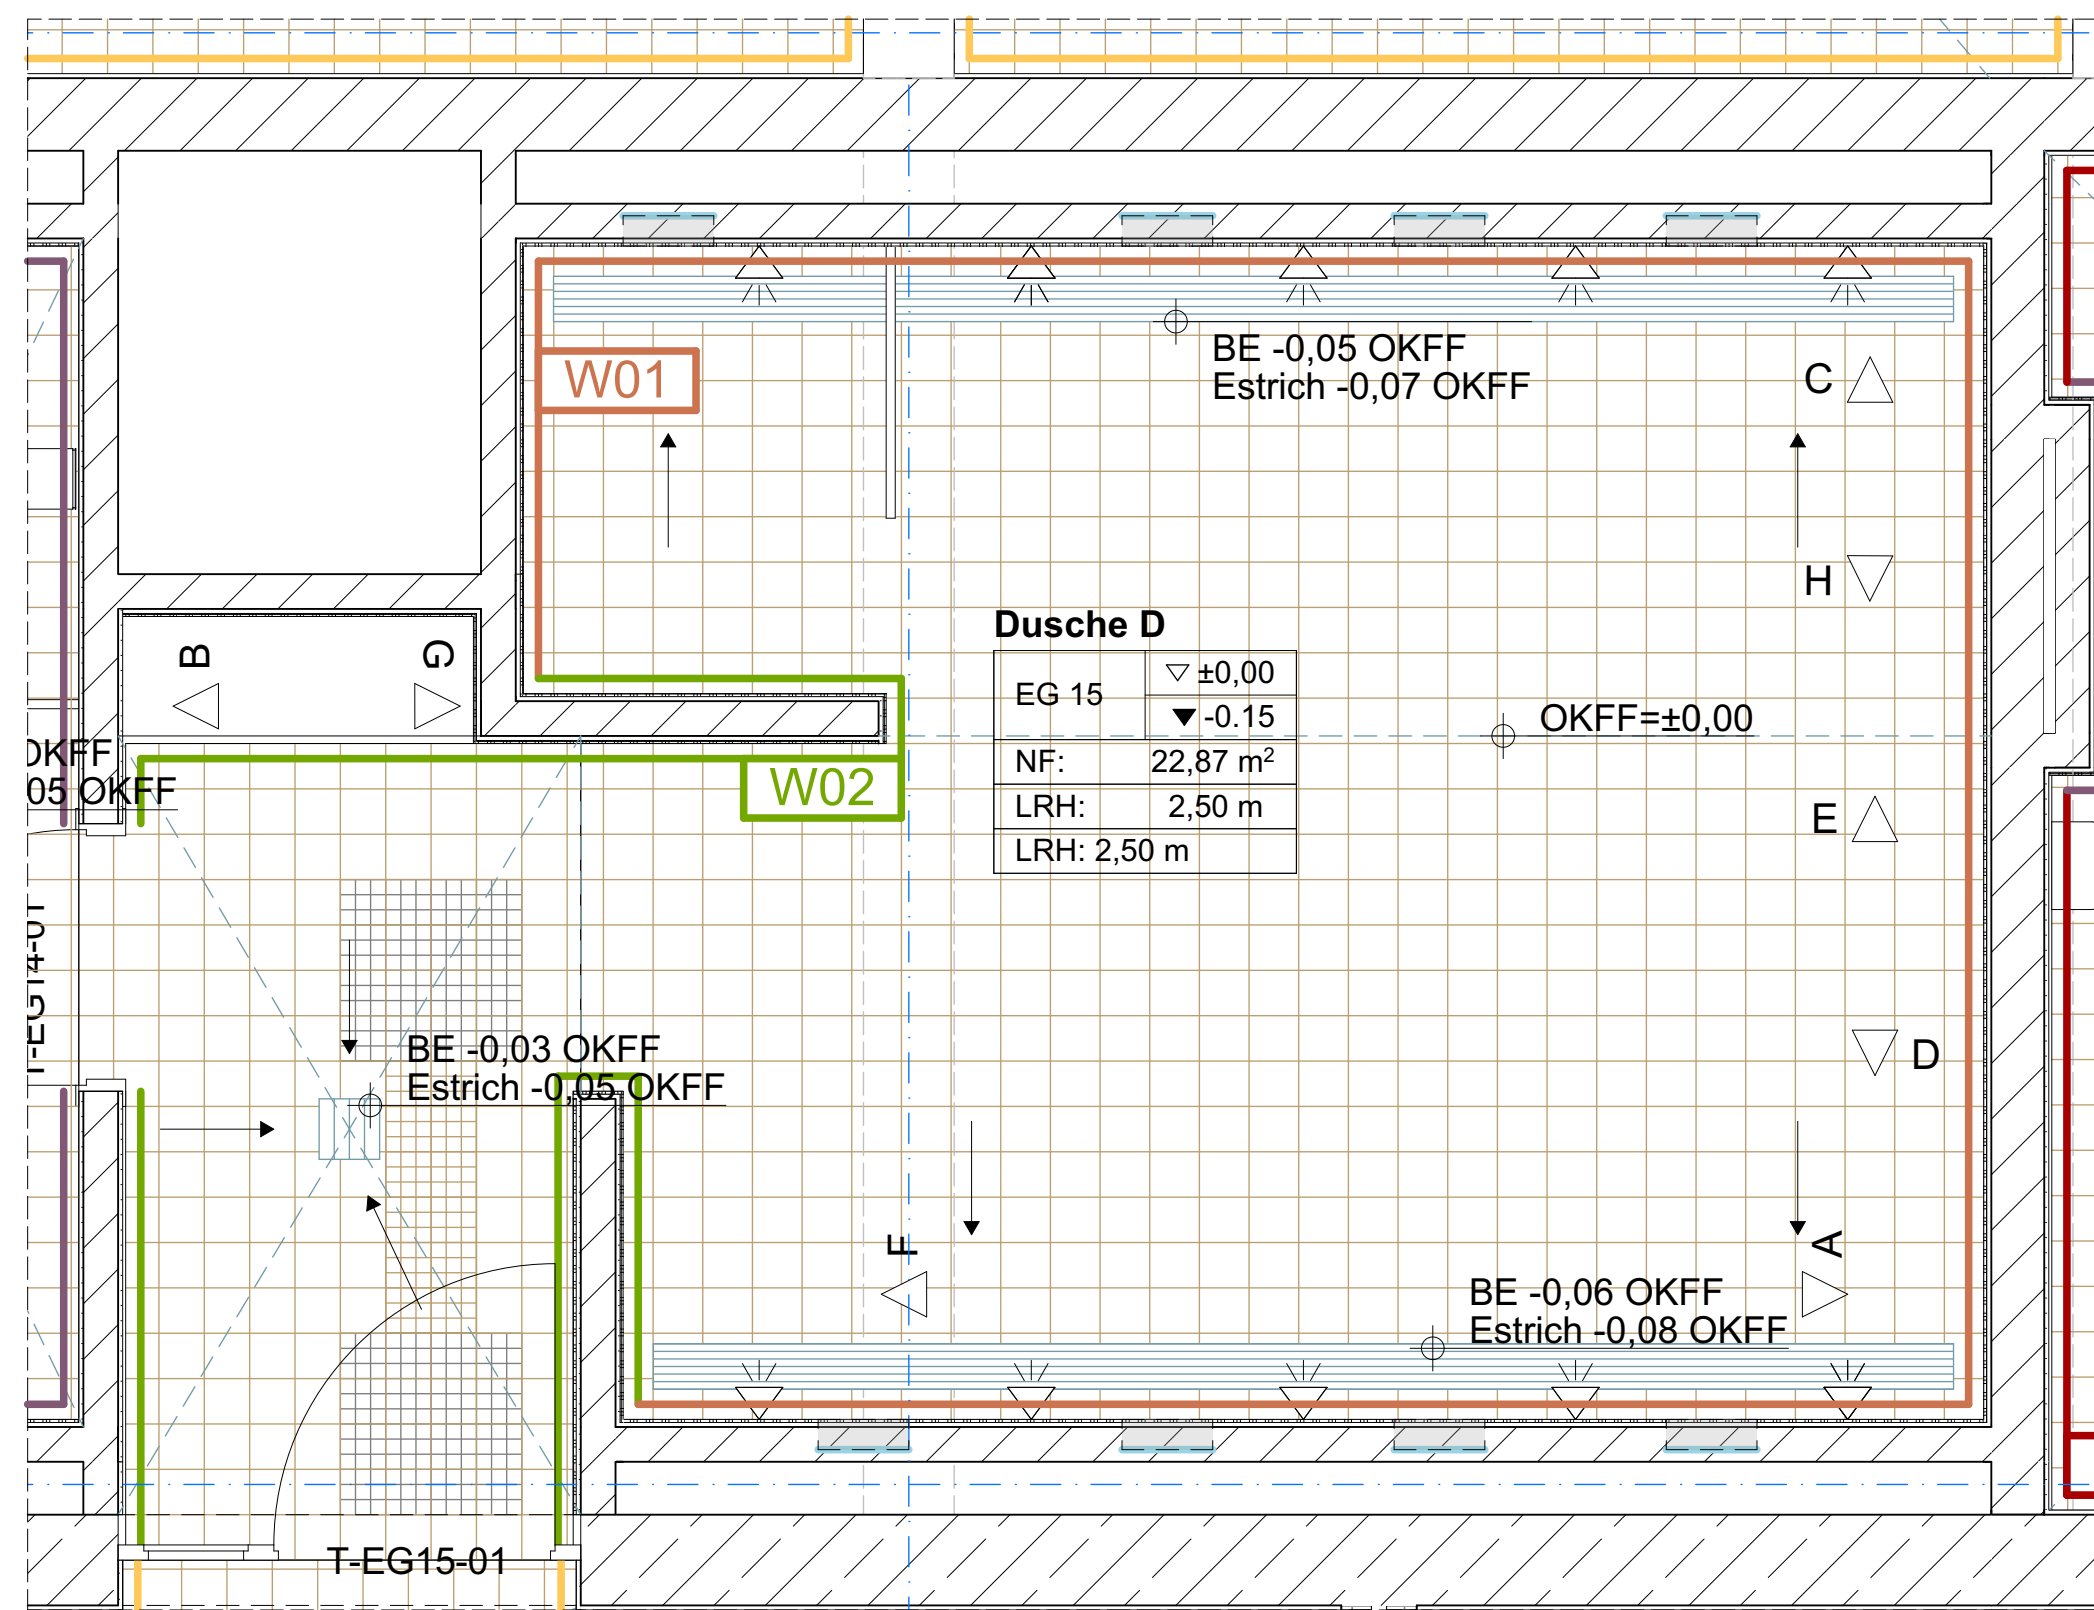


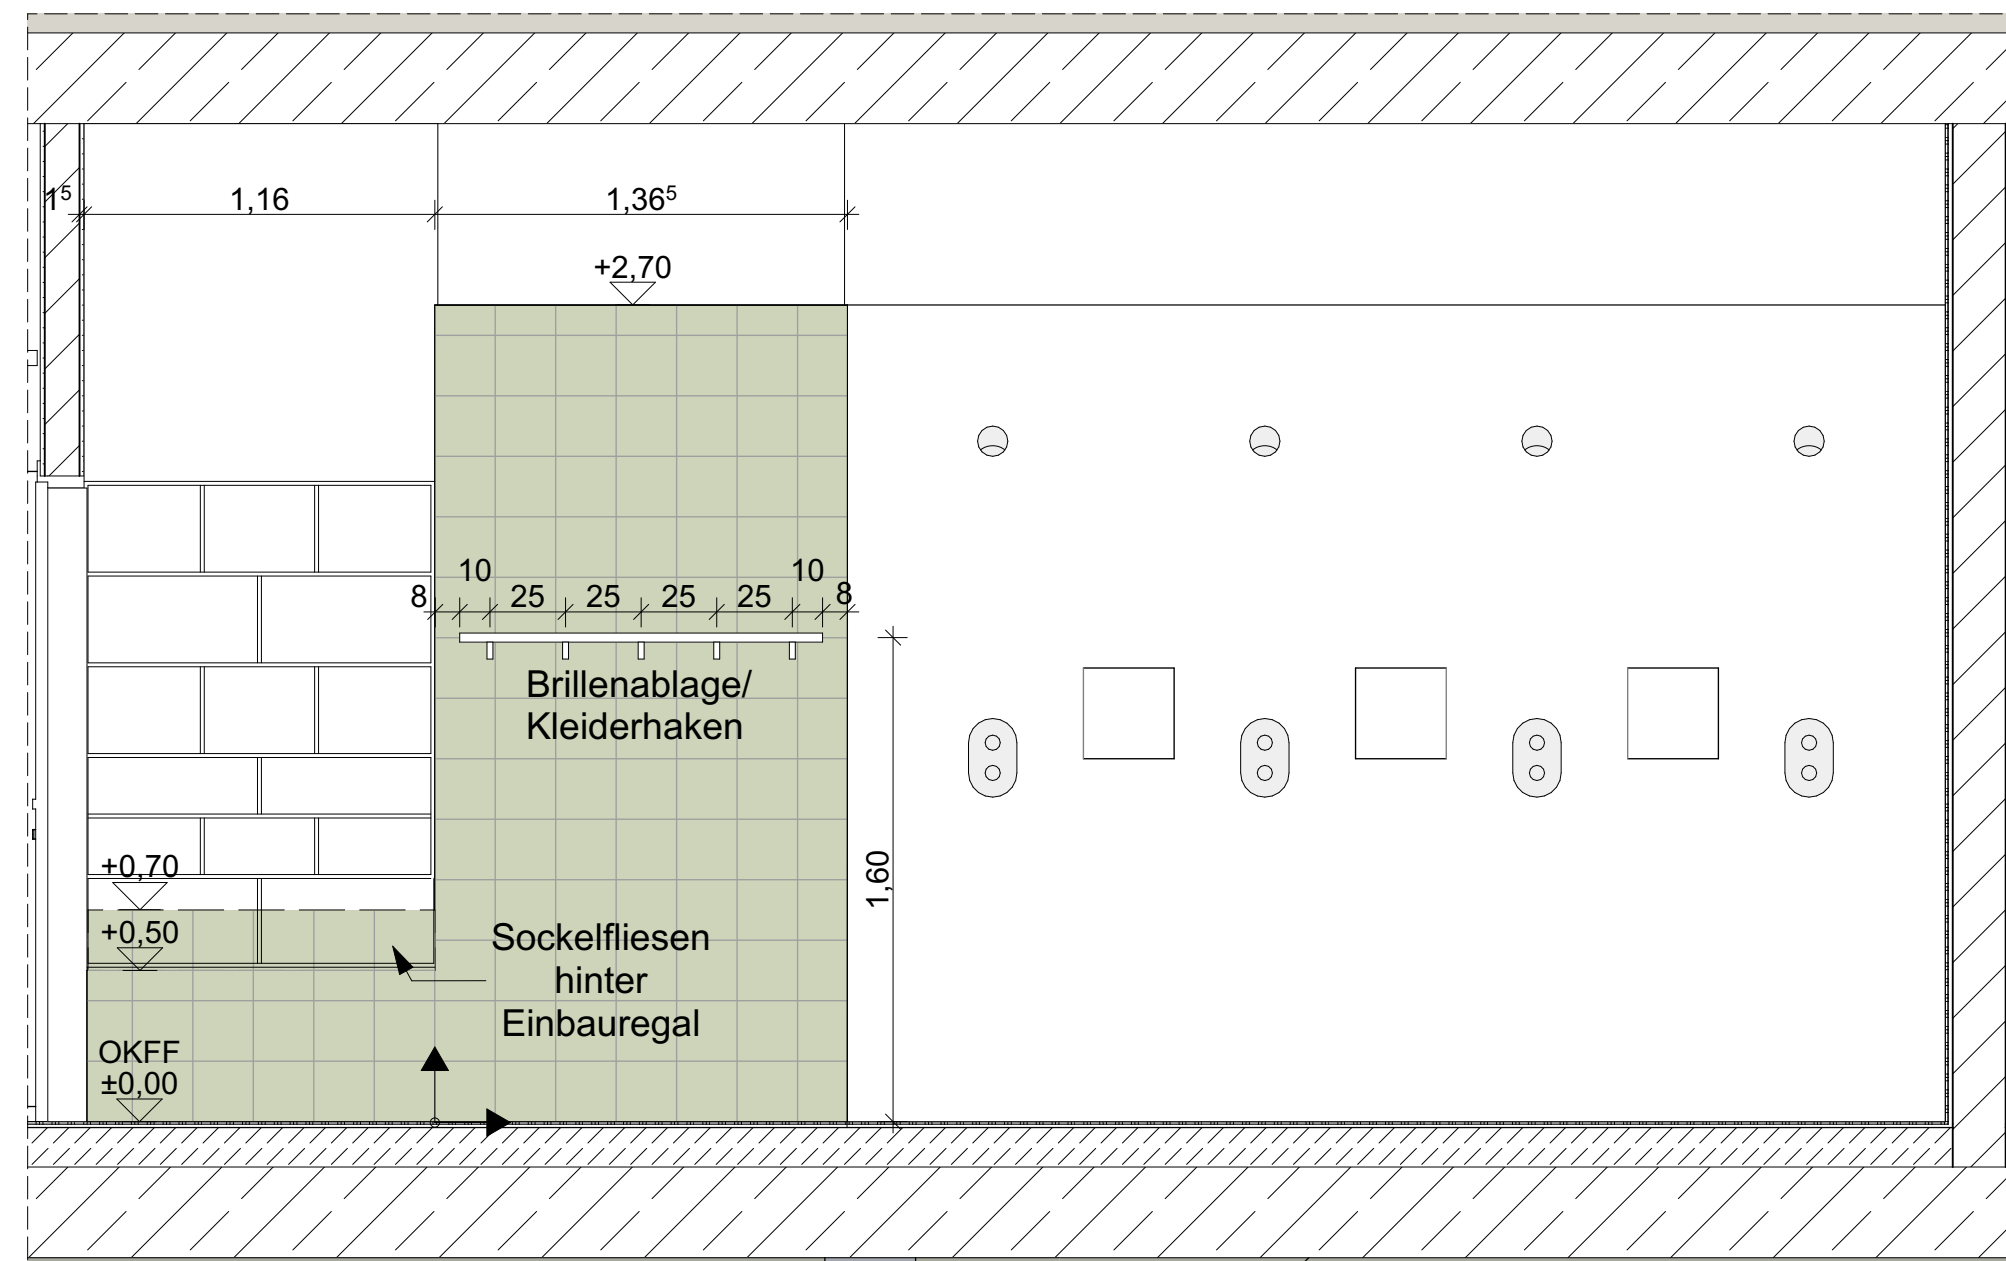


Grundrissausschnitt Bodenspiegel
Verlegerichtungen und Startpunkte für Bodenfliesen
sind dem Bodenspiegel zu entnehmen

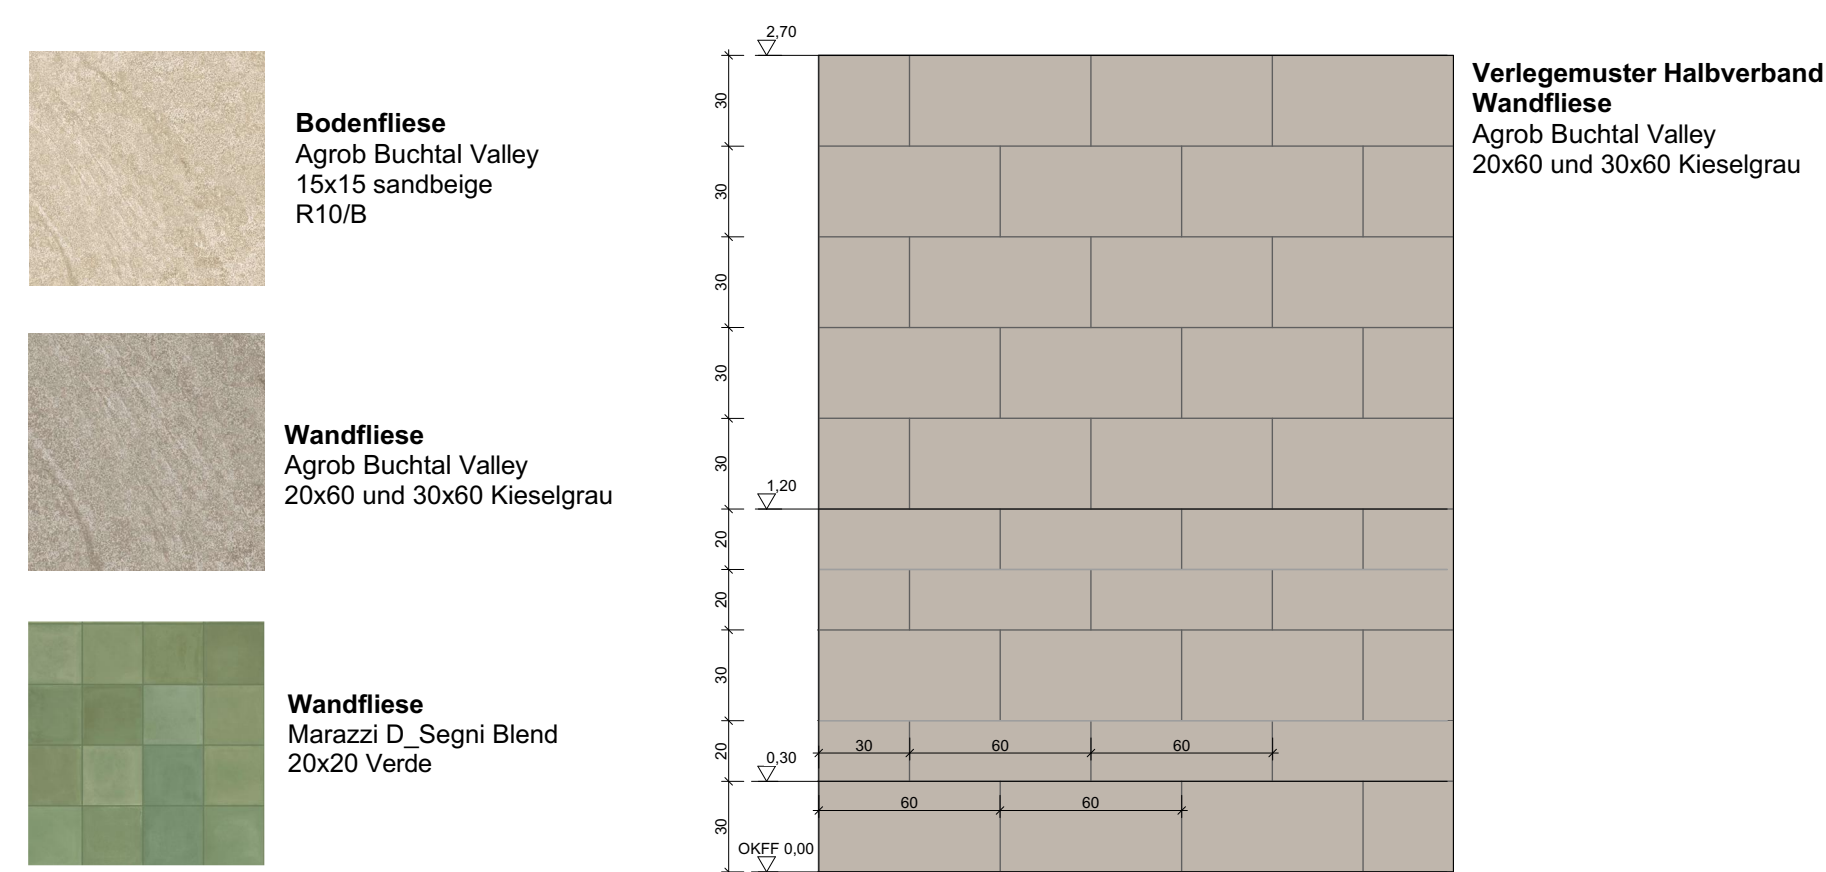


Wandansicht E

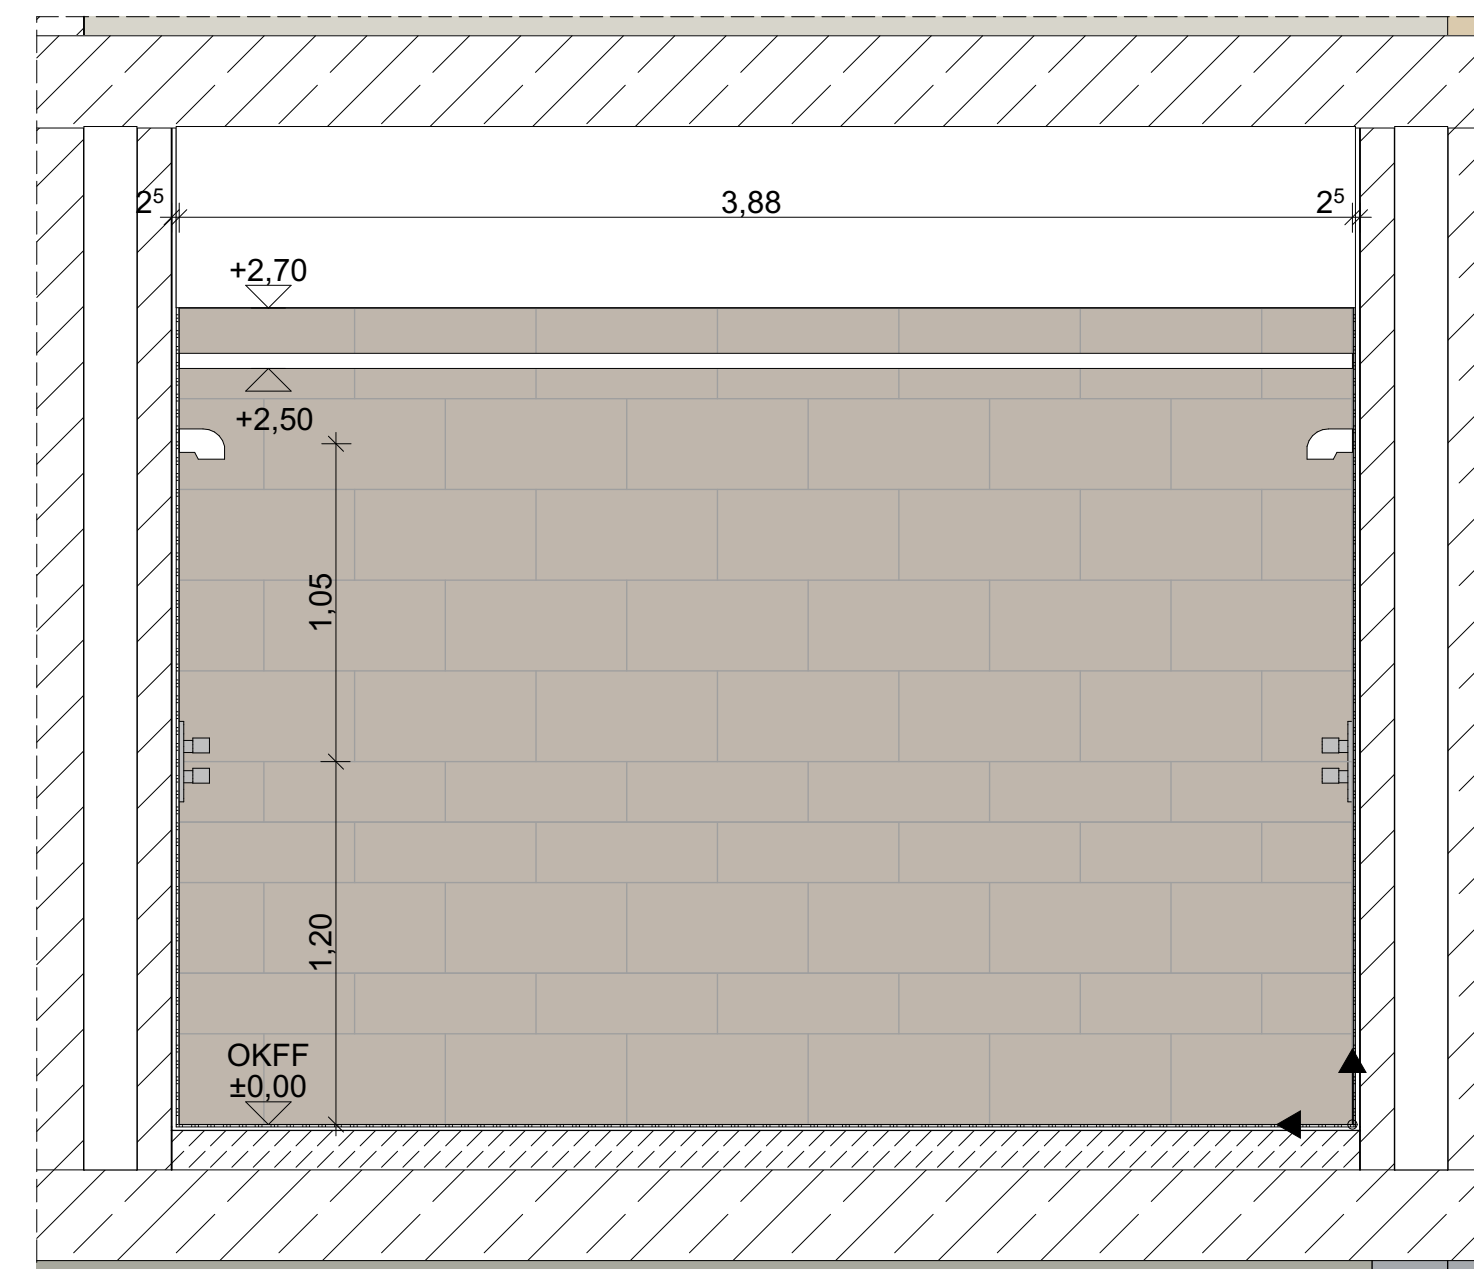


Wandansicht A

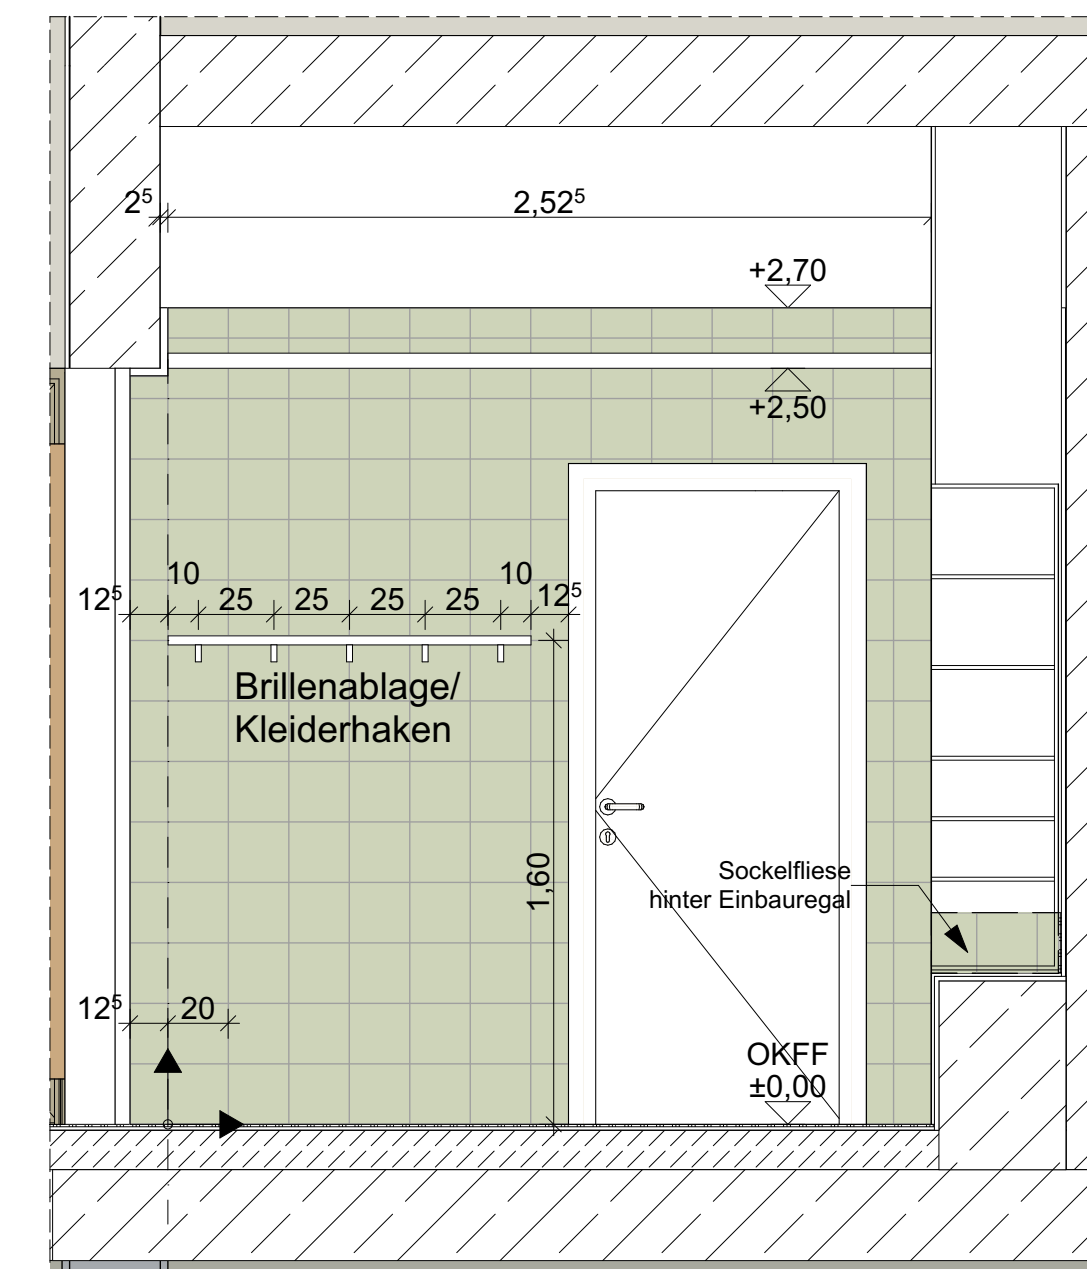


Wandansicht B

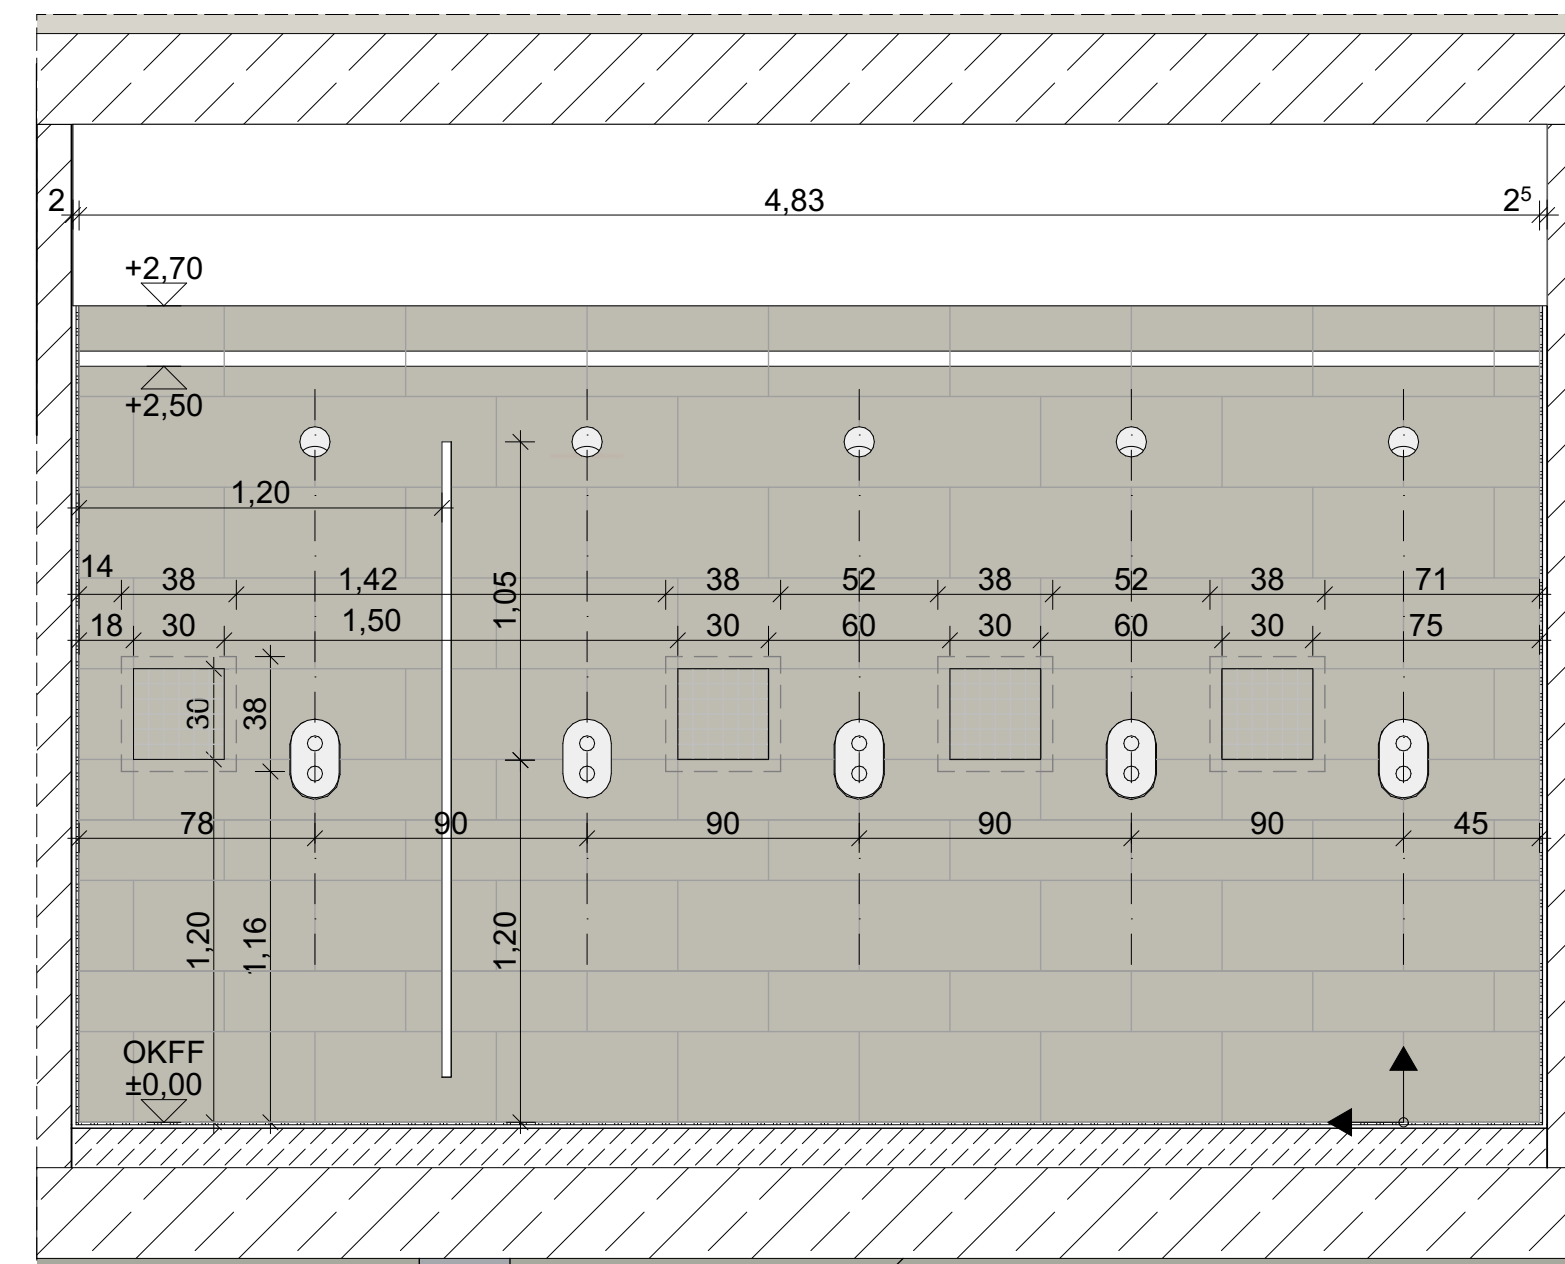


Wandansicht C

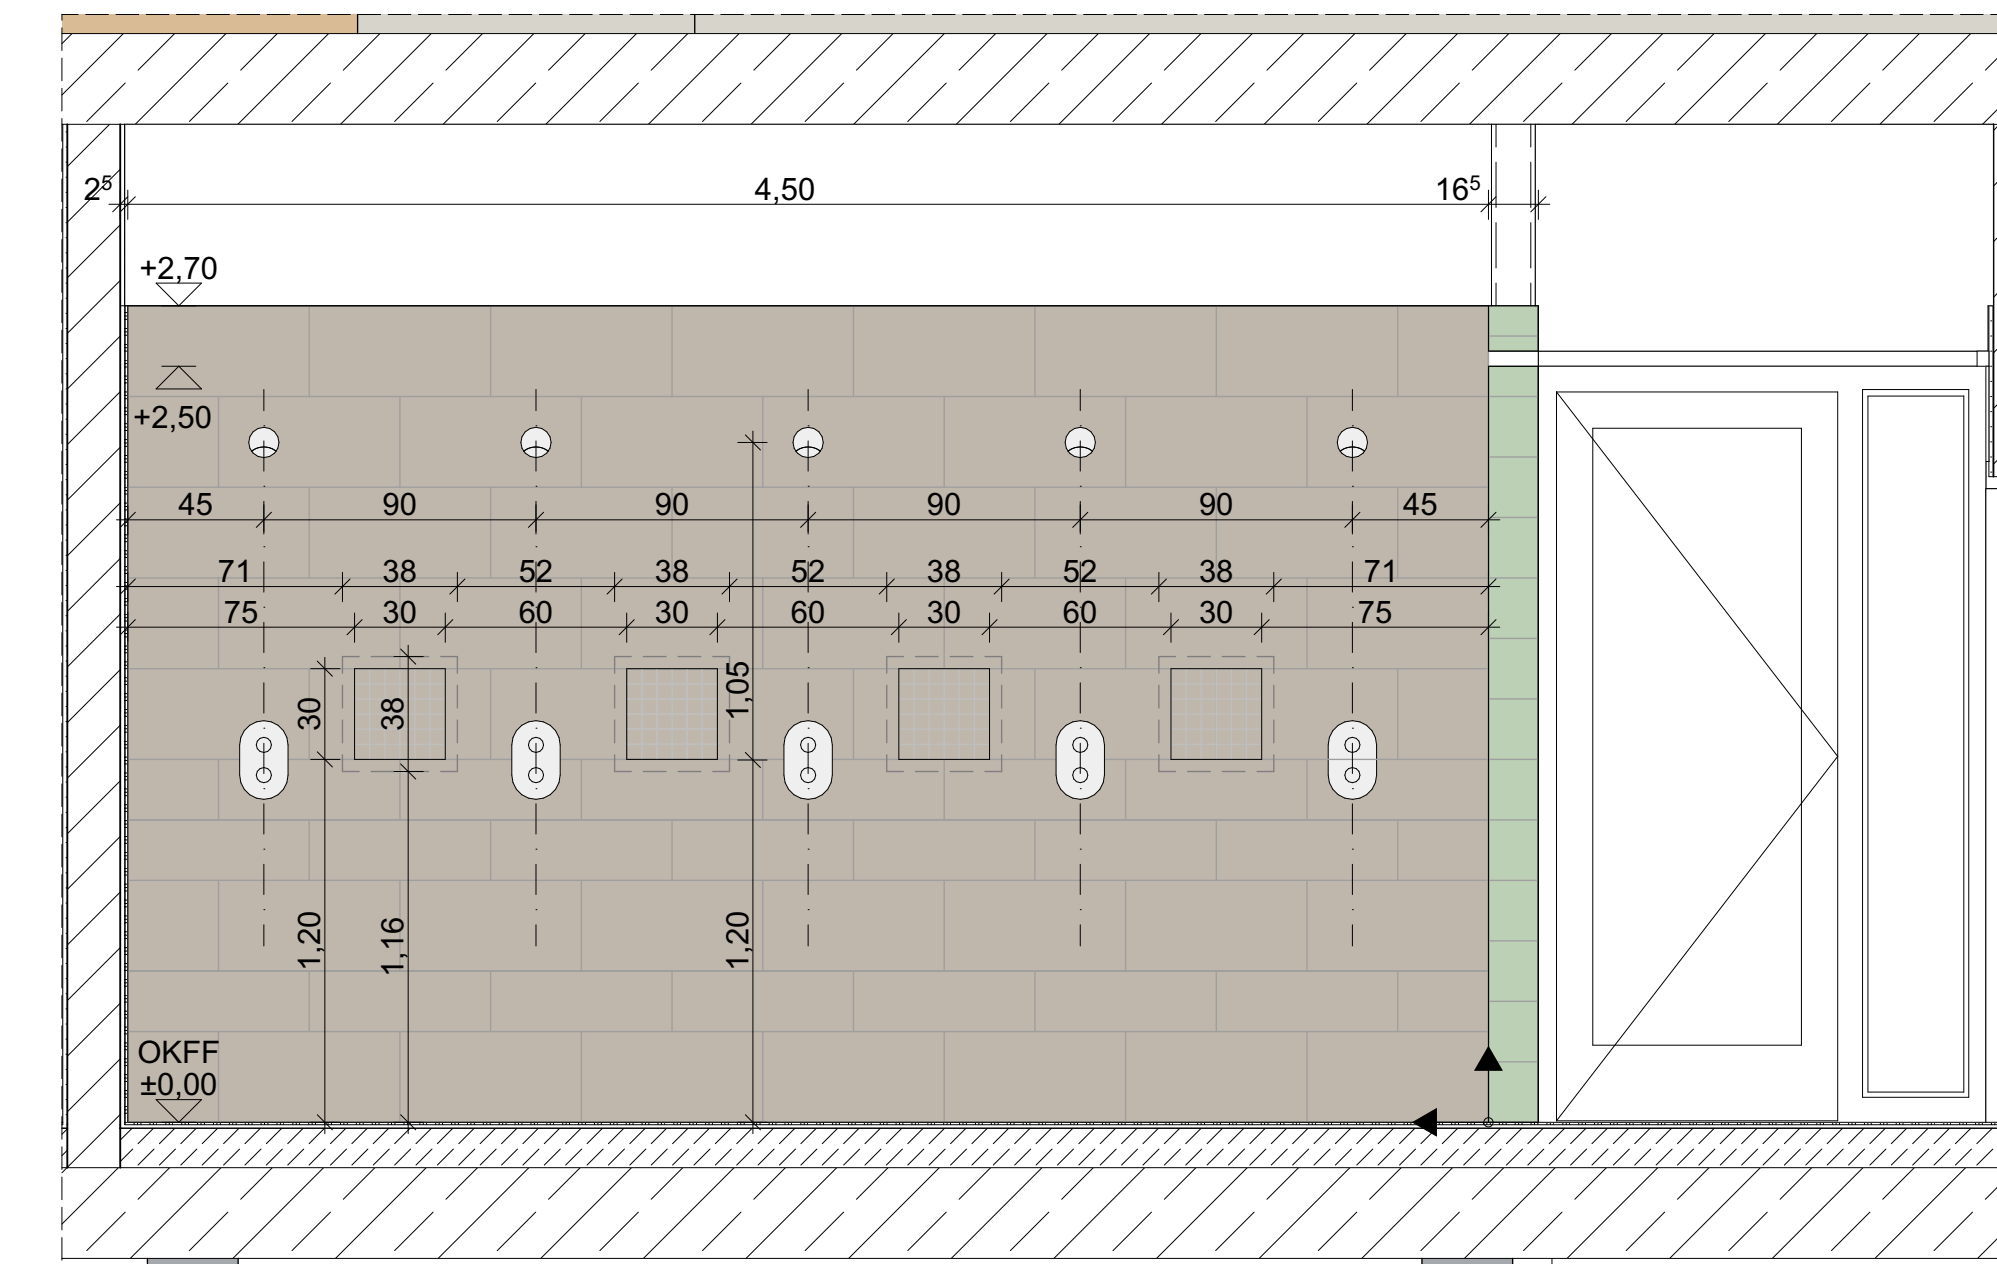


Wandansicht D

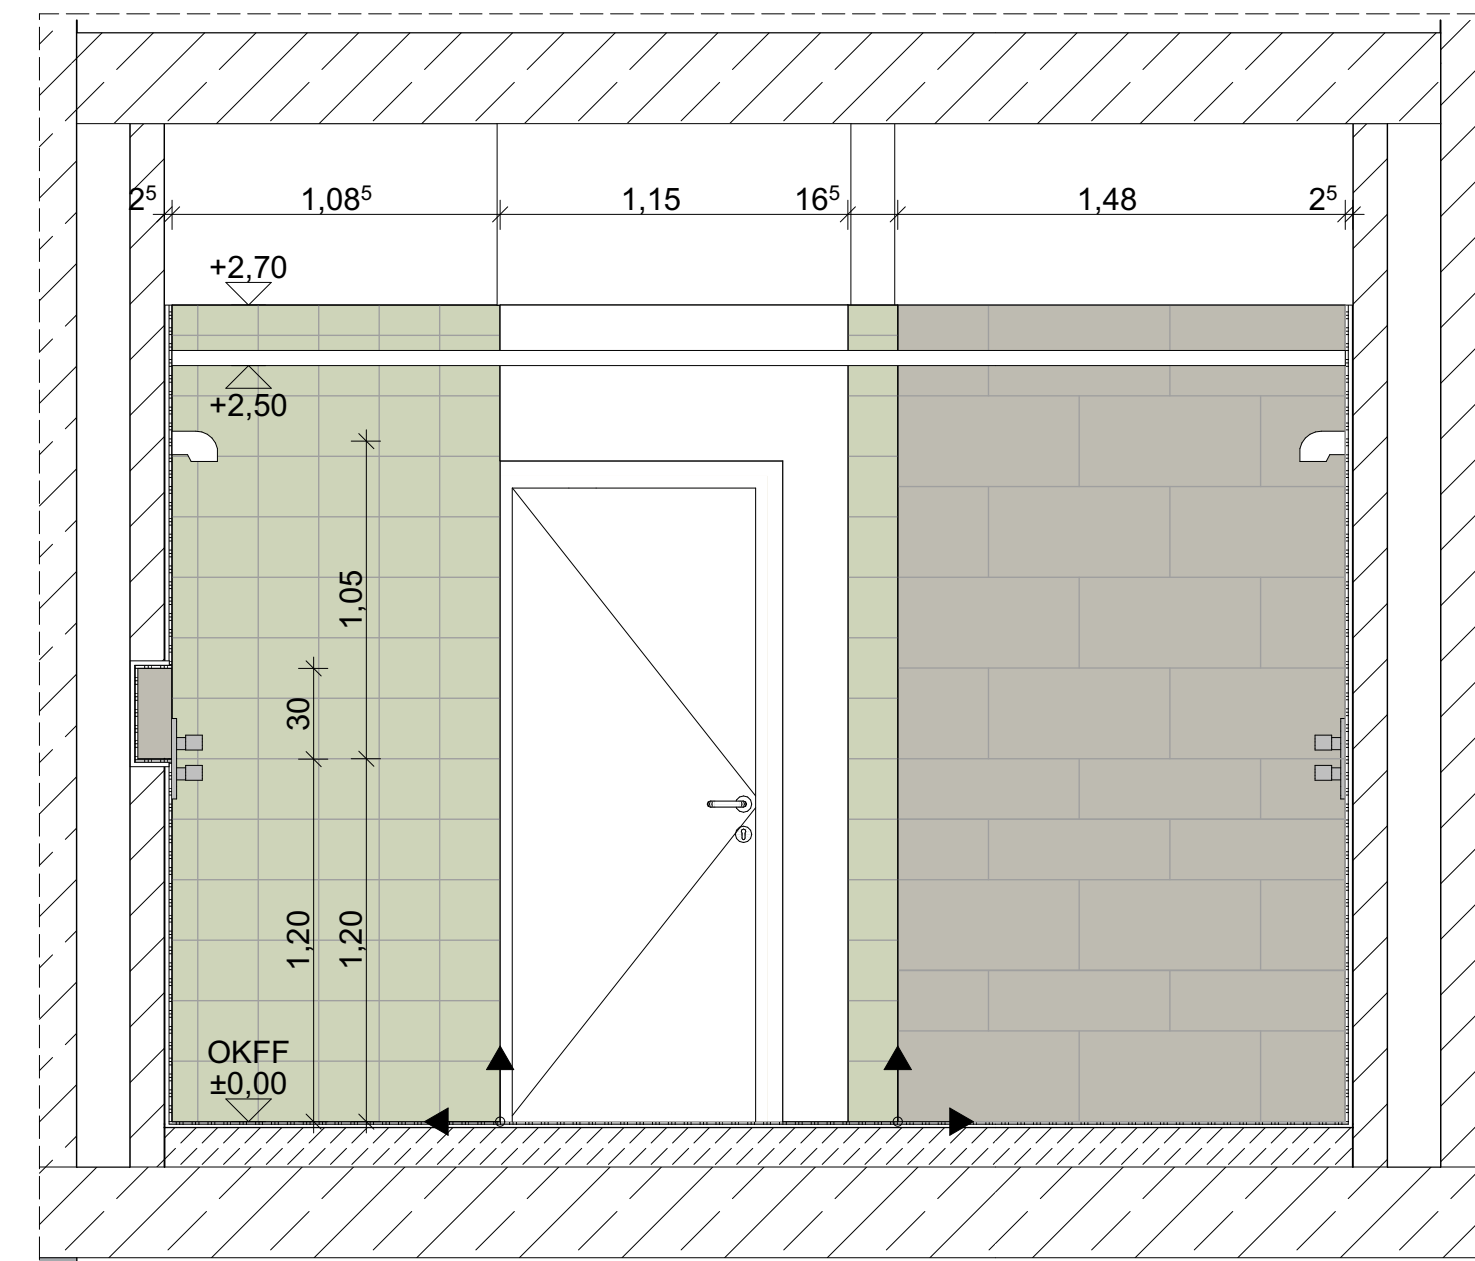

Wandansicht F

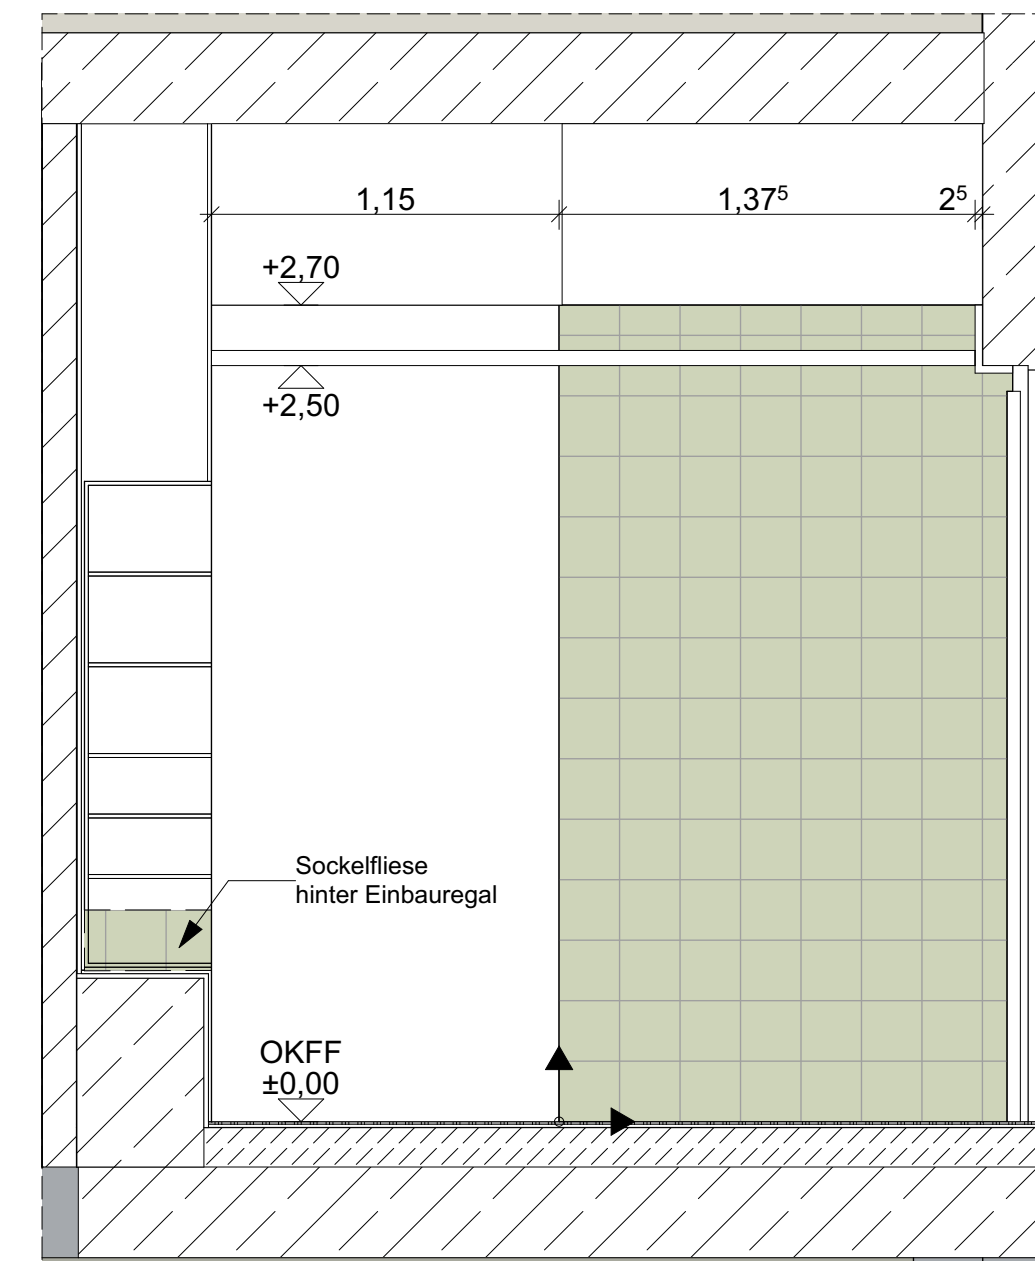

Wandansicht G

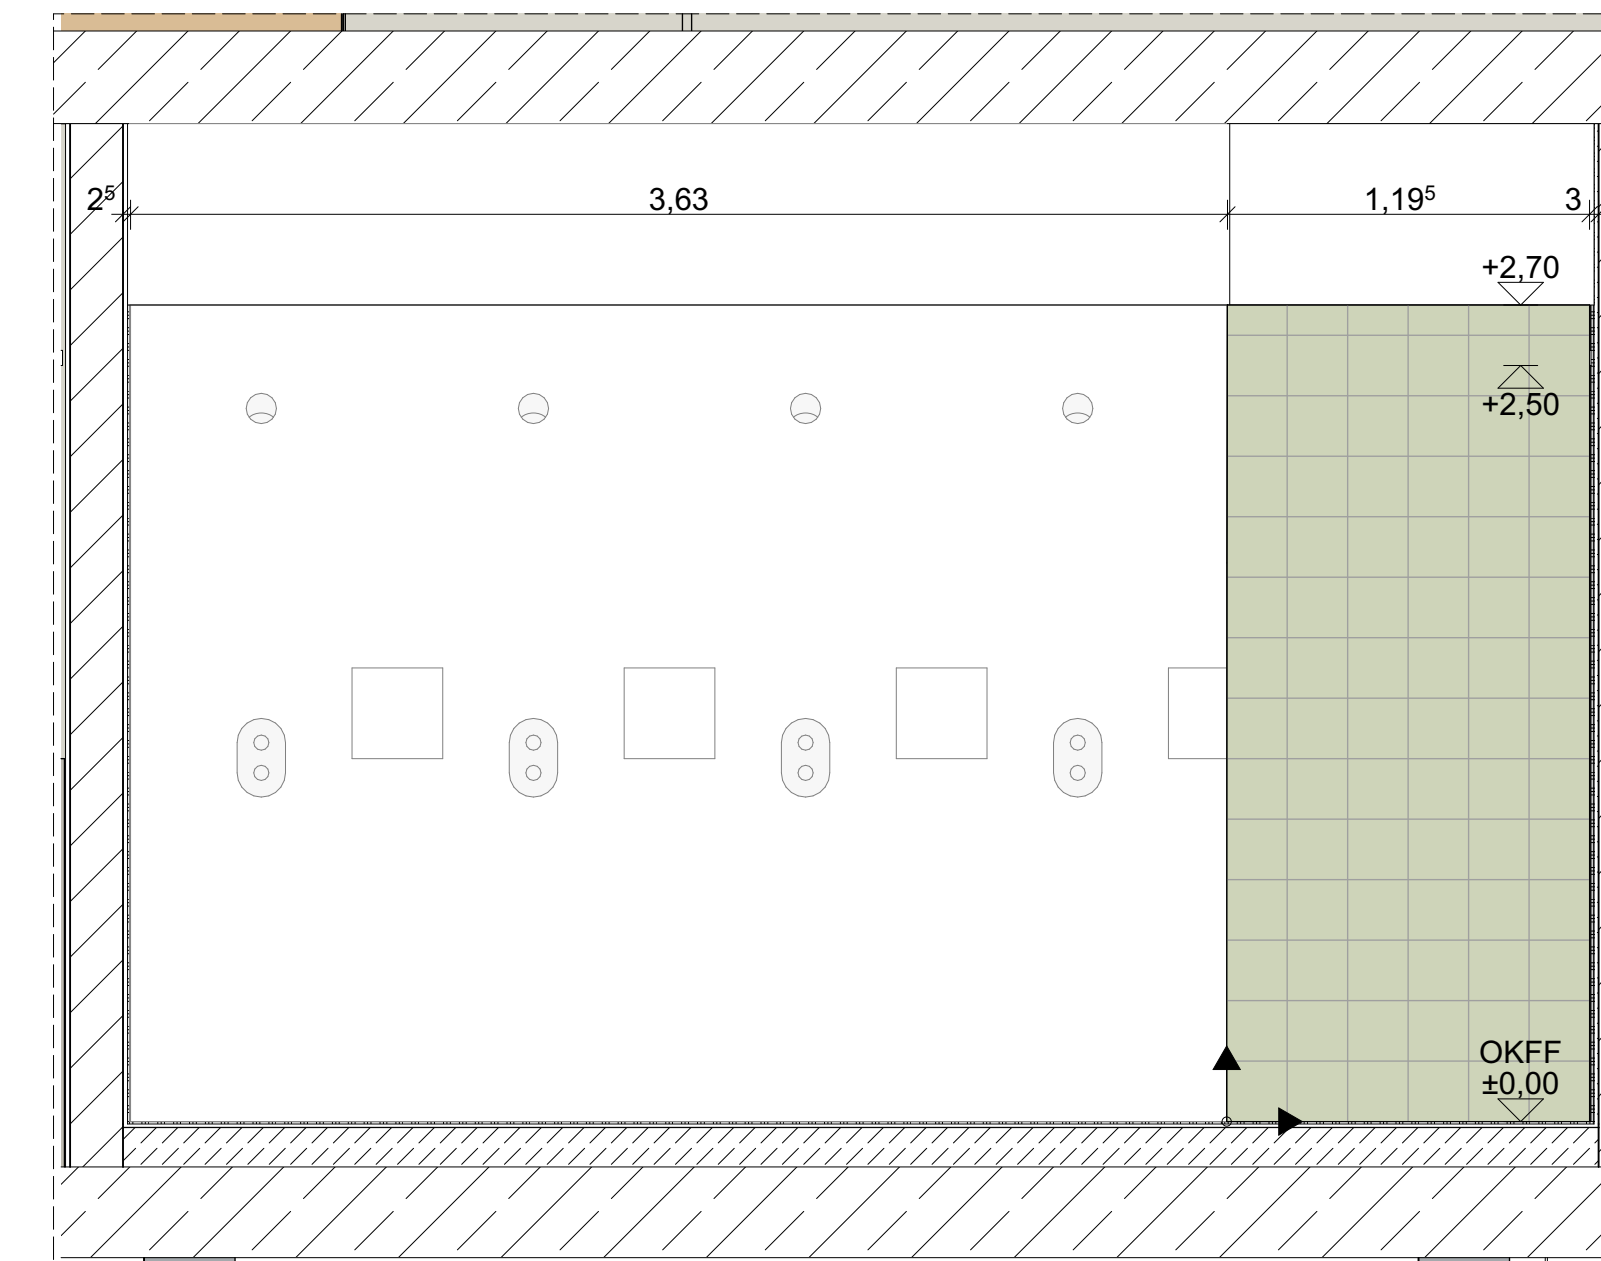

Wandansicht H

Legende

 Abbruch  Neubau  Estrich  KS-Steine  Stahlbeton  Dämmung  Holzrahmenbauwand  th Brandschutzwand feuerhemmend  tb Brandschutzwand feuerbeständig	RR Regenrohr BRH Brüstungshöhe (Höhe über OKFF)  Hinweise auf Detailpunkte  OKFF und allgem. Höhenangaben  OKRF  Schnittführung  Öffnungsmaße (Höhe über OKFF)  Bodenablauf (BA)  Grundleitungen  Schütz- und Wanddurchbrüche  Deckendurchbrüche  Bodendurchbrüche
---	---

DIESER PLAN IST NUR GÜLTIG
IN VERBINDUNG MIT DER STATIK!

ALLE ANGEGEBENEN MAßE SIND
EIGENVERANTWORTLICH VOR ORT ZU PRÜFEN !

[illegible]

Index	Änderung	Name	Datum
-------	----------	------	-------

Projektnummer:	Projektname:
----------------	--------------

G22029	Ennigerloh, Ersatzneubau Olympiabad
--------	-------------------------------------

Planinhalt: EG15-Wandansichten Dusche Damen	Plan - Nr. A21-004-6f00-
--	-----------------------------

Arch.	Leistungsphase: 5	Maßstab: 1:25	Blattgröße: DIN A1	Gezeichnet von: KS	Gezeichnet am: 11.06.2026
-------	----------------------	------------------	-----------------------	-----------------------	------------------------------



Bauherr:	Stadt Ennigerloh Marktplatz 1, 59320 Ennigerloh www.ennigerloh.de	Tel.: +49 2524 28-0 Fax: +49 2524 28-5000 Mail: ersatzneubau-hallenbad@ennigerloh.de
----------	---	--

--

--

Bauberr/in	Architekt
------------	-----------

Ort, Datum	Ort, Datum
