


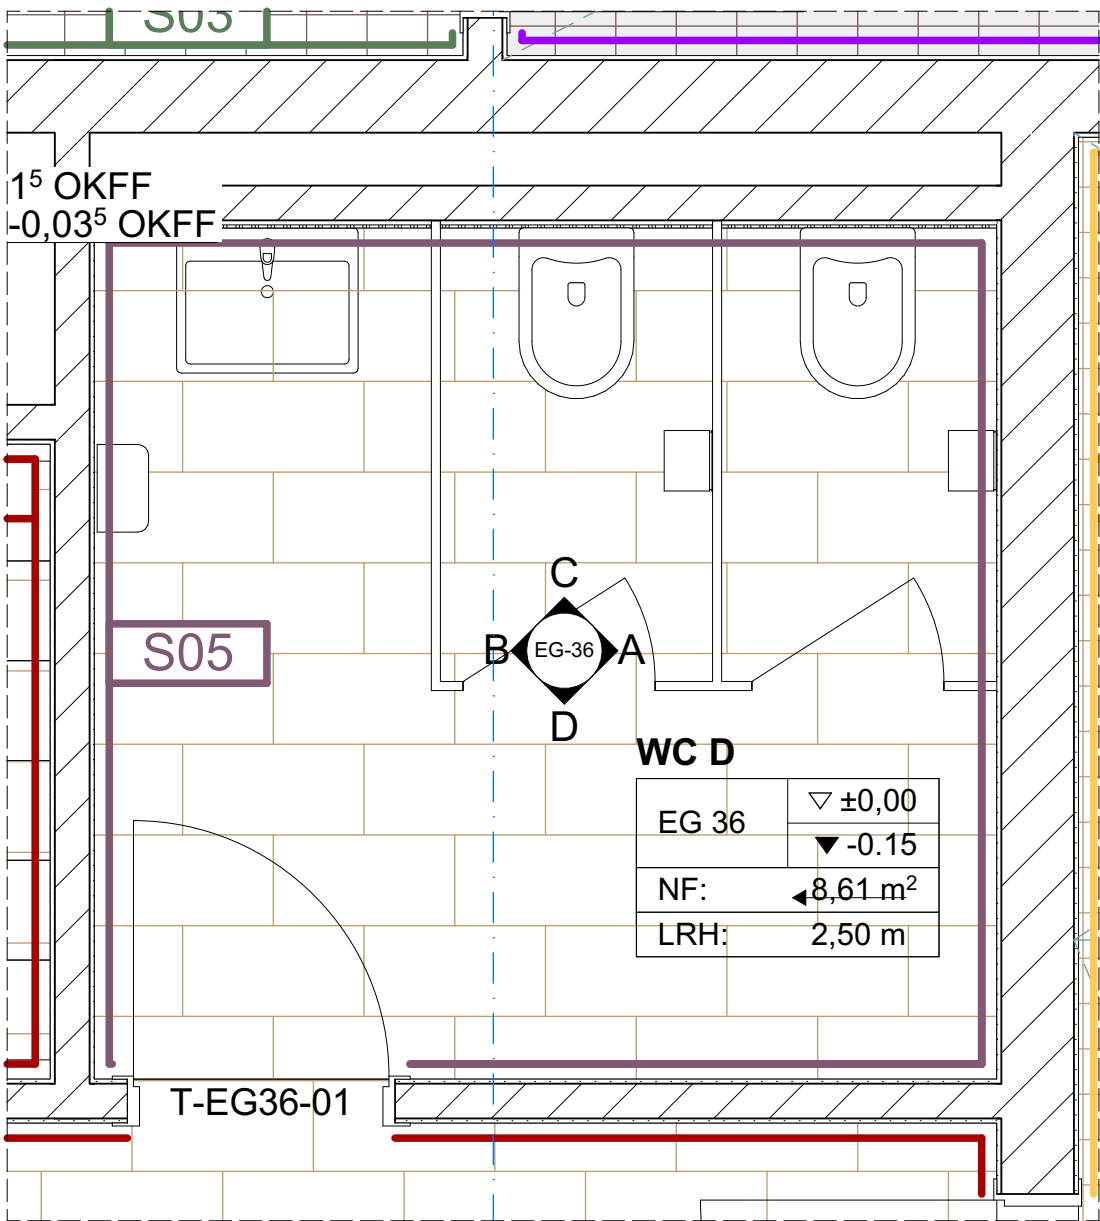

Grundrissausschnitt Bodenspiegel
Verlegerichtungen und Startpunkte für Bodenfliesen
sind dem Bodenspiegel zu entnehmen





Bodenfliese
Agrob Buchtal Valley
15x15 sandbeige
R10/B




Wandfliese
Agrob Buchtal Valley
20x60 und 30x60 Kieselgrau


**Verlegemuster Halbverband
Wandfliese**
Agrob Buchtal Valley
20x60 und 30x60 Kieselgrau

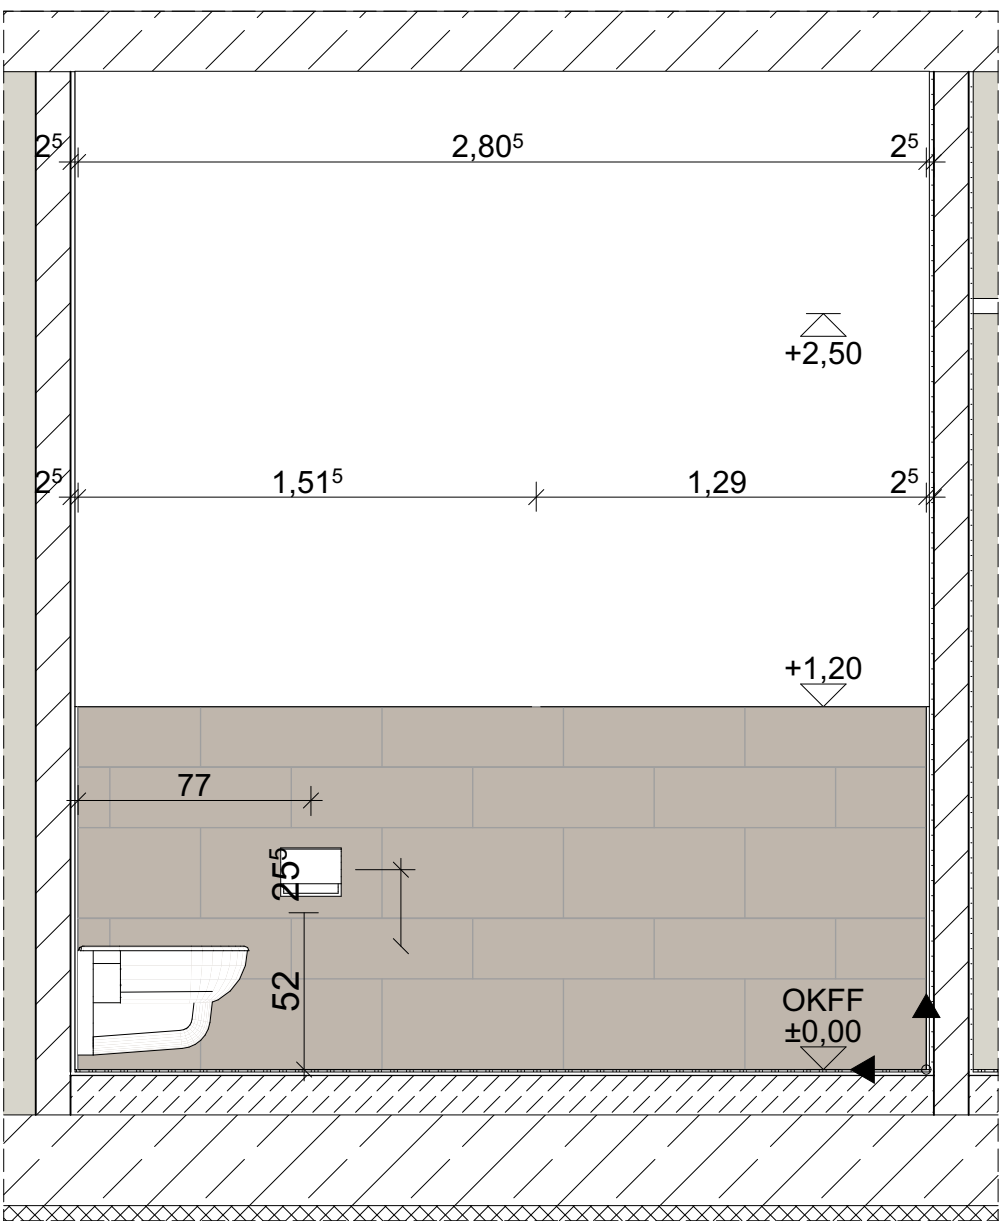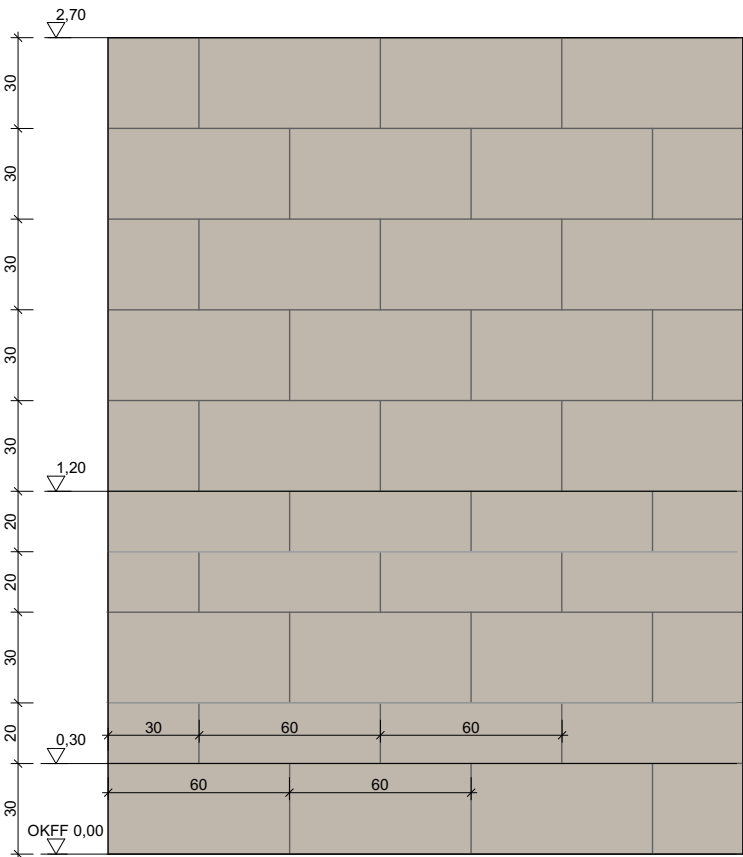


Wandansicht A

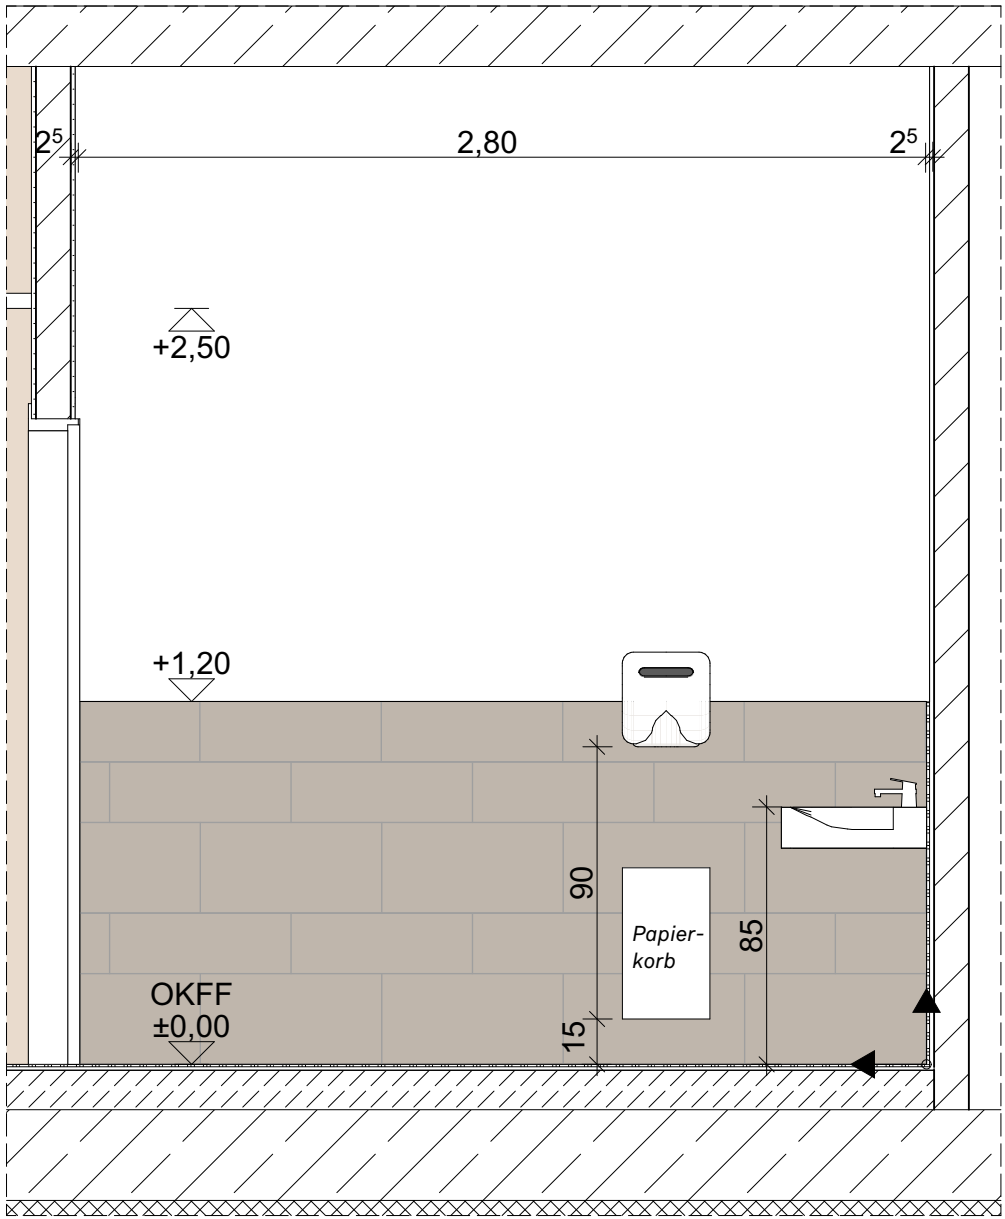

Wandansicht B

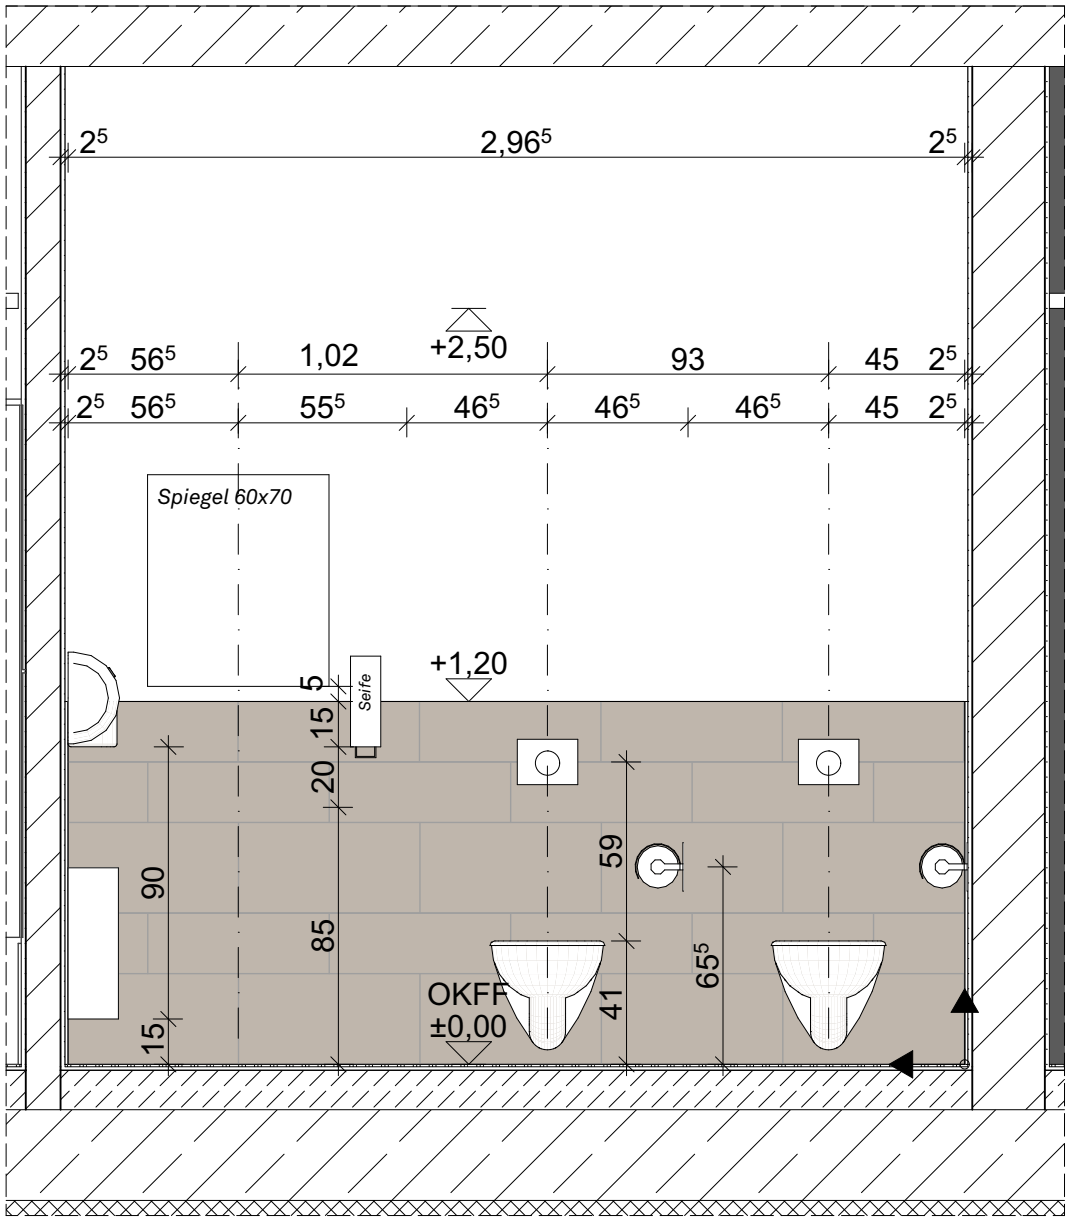

Wandansicht C

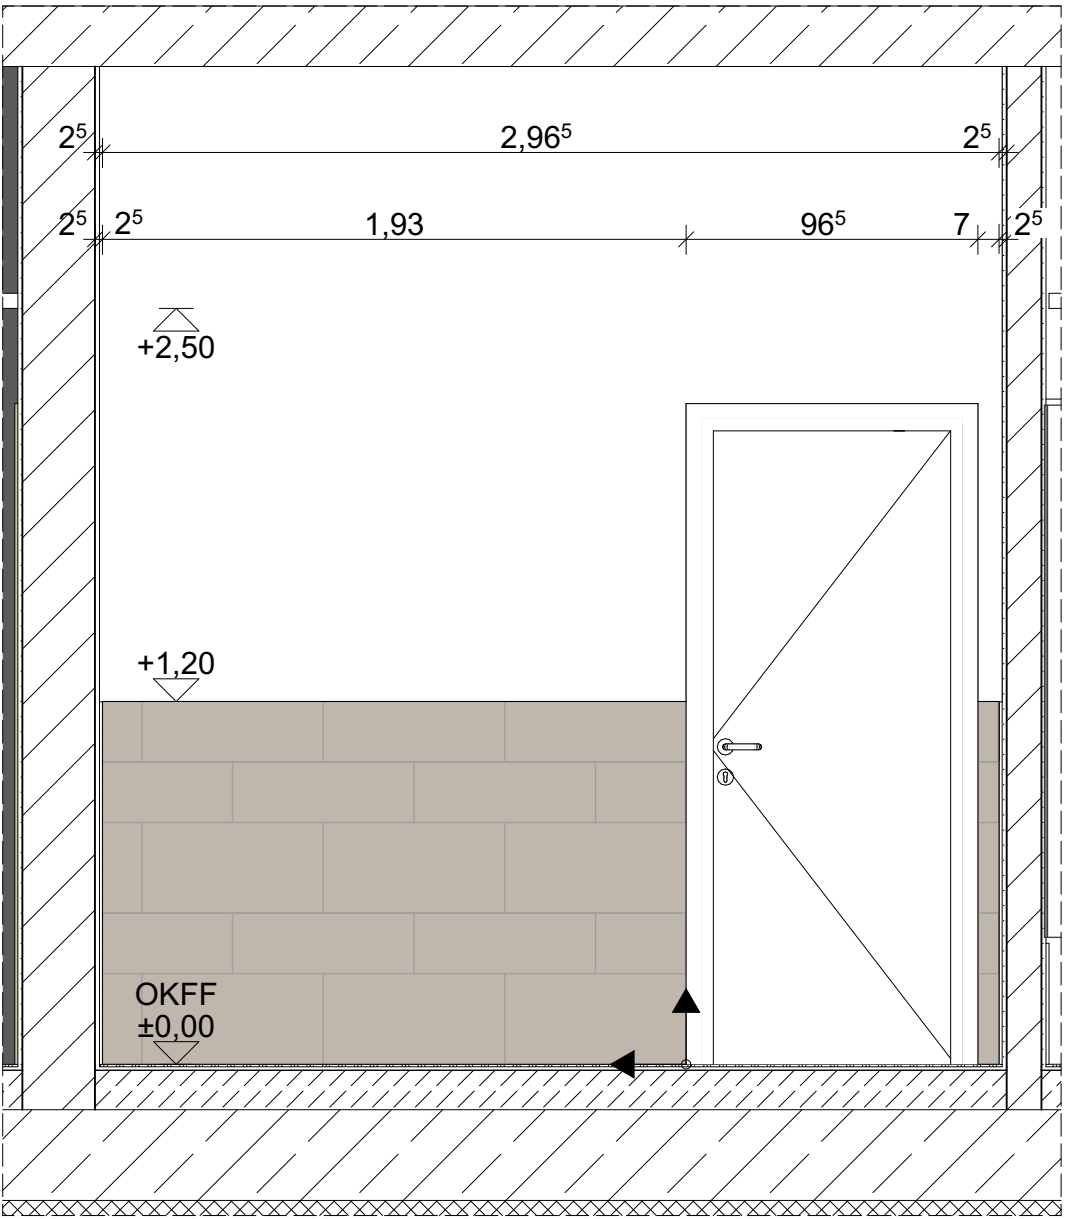

Wandansicht D

Legende

- Abbruch
- Neubau
- Estrich
- KS-Steine
- Stahlbeton
- Dämmung
- Holzrahmenbauwand
- fh Brandschutzwand feuerhemmend
- fb Brandschutzwand feuerbeständig
- RR Regenrohr
- BRH Brüstungshöhe (Höhe über OKFF)
- Hinweise auf Detailpunkte
- OKFF und allgem. Höhenangaben
- OKRF
- Schnittführung
- Öffnungsmaße (Höhe über OKFF)
- Bodenablauf (BA)
- Grundleitungen
- Schlitz- und Wanddurchbrüche
- Deckendurchbrüche
- Bodendurchbrüche

DIESER PLAN IST NUR GÜLTIG IN VERBINDUNG MIT DER STATIK! ALLE ANGEgebenEN MÄßE SIND VOR ORT ZU PRÜFEN!

Index	Änderungen	Name	Datum

Projektnummer: G22029		Projektname: Ennigerloh, Ersatzneubau Olympiabad			
Planinhalt: EG36-Wandansichten WC Damen			Plan - Nr. A21-011-6f00-		
Arch. 5	Leistungsphase: Maßstab: 1:25	Blattgröße:	Gezeichnet von: KS	Gezeichnet am: 11.06.2026	



Bauherr: Stadt Ennigerloh
Marktplatz 1, 59320 Ennigerloh
www.ennigerloh.de
Tel: +49 2524 28-0
Fax: +49 2524 28-5000
Mail: ersatzneubau-hallenbad@ennigerloh.de

Bauherr/-in	Architekt
Ort, Datum	Ort, Datum